


# Modulair schakelstation generiek

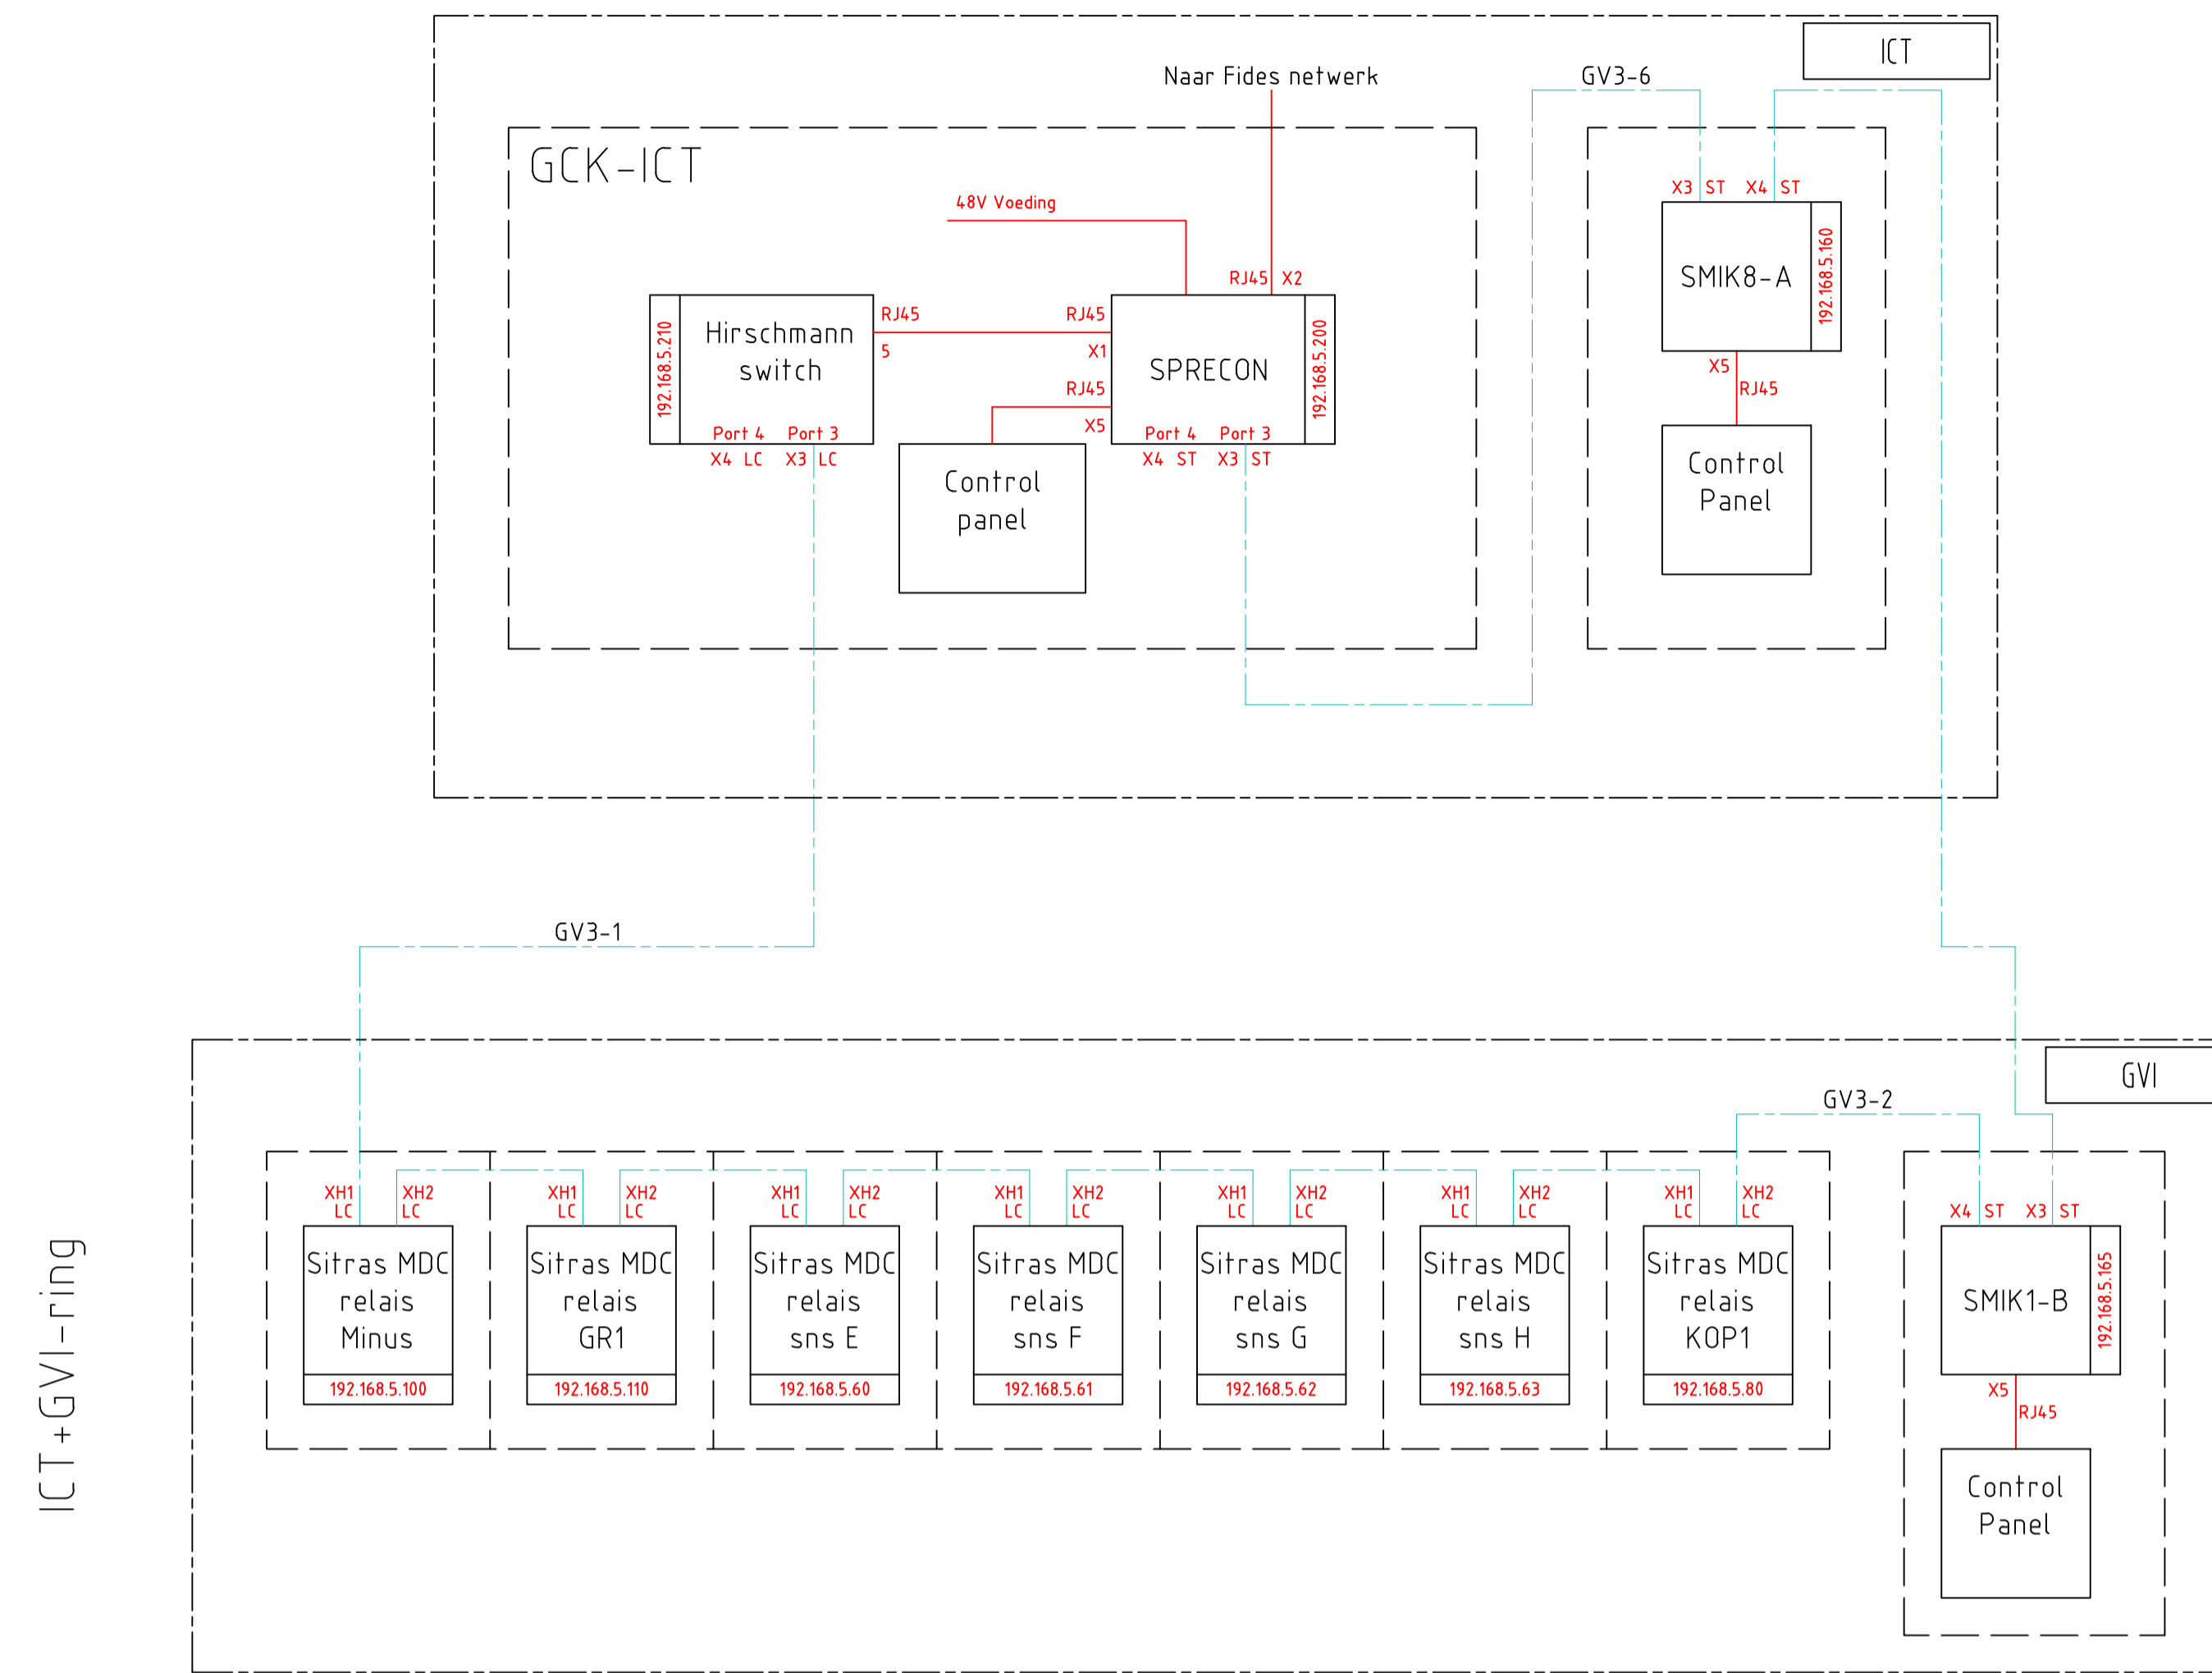

ICT+GVI-ring

Schakelstation Nieuwe Generatie  
GVI: Siemens, GCK+SMIK: Sprecher

- Hard-Wired
- Netwerkkabel
- - - Glasvezelkabel
- - - 100FX-Multimode 1300 nm
- - - Fibre optic kabel

Deze tekening vervangt:		Formaat A3	
000000000		Schaal	
Netwerkoverzicht		000	
Generiek Ontwerp MSS		Versie c	
OS/SS		1	
To-build		00.000 00.000	
61-28-02-ALG		1	

c 30-03-2026  
001 X-000000  
Opdrachtnemer  
Generiek ontwerp

ProRail is eigenaar van alle rechten van auteursrecht en intellectuele eigendom van deze tekening en aanverwante tekeningen en/of afbeeldingen. Het is niet toegestaan deze tekening of afbeeldingen te kopiëren, verspreiden of openbaar te maken. ProRail aanvaardt geen aansprakelijkheid voor schade van welke aard ook voortvloeiende uit het gebruik van deze tekening of afbeeldingen.