


Gelijkstroomverdeelinrichting (GVI)
 Fabrikant: ABB
 Un=1500Vdc
 In=2300A
 Fabrikant: Secheron (SNS)
 Type: GA-UR 26 Md62S
 Un=1500Vdc
 In=2600A

Aarding
 B= Stationsaarde
 C= Stationsaarde via gestelsluitbeveiliging (GVI)

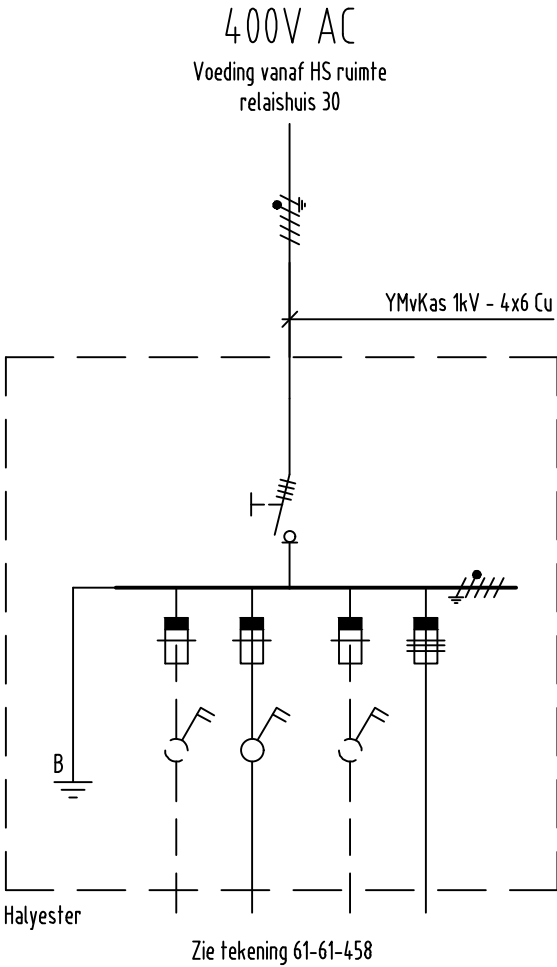

Laagspanningsverdeelinrichting (LVI)

Tekening betreft een typical.
 Tekening dient per locatie specifiek te worden gemaakt.

Deze tekening vervangt:		000000000		Grondschemata HS		Formaat A3	Schaal
				Generiek Ontwerp MSS		Geocode 000	Versie C
				OS/SS		1 To-build	
						64- 11 - 02 - ALG	

C	30-03-2026
001	X-000000
Opdrachtnemer	
Generiek ontwerp	

naar bovenleiding schakelaar

ProRail is eigenaar van alle digitale en analoge verschijningsvormen van deze tekening en rechtvaardigende op grond van de Auteurswet 1912. Wijziging, vernieuwing en/of openbaarmaking van deze tekening zonder voorafgaande schriftelijke toestemming van ProRail is niet toegestaan.