



SMIK3 - MMS

MELDINGEN






X200 ENKELMELDINGEN

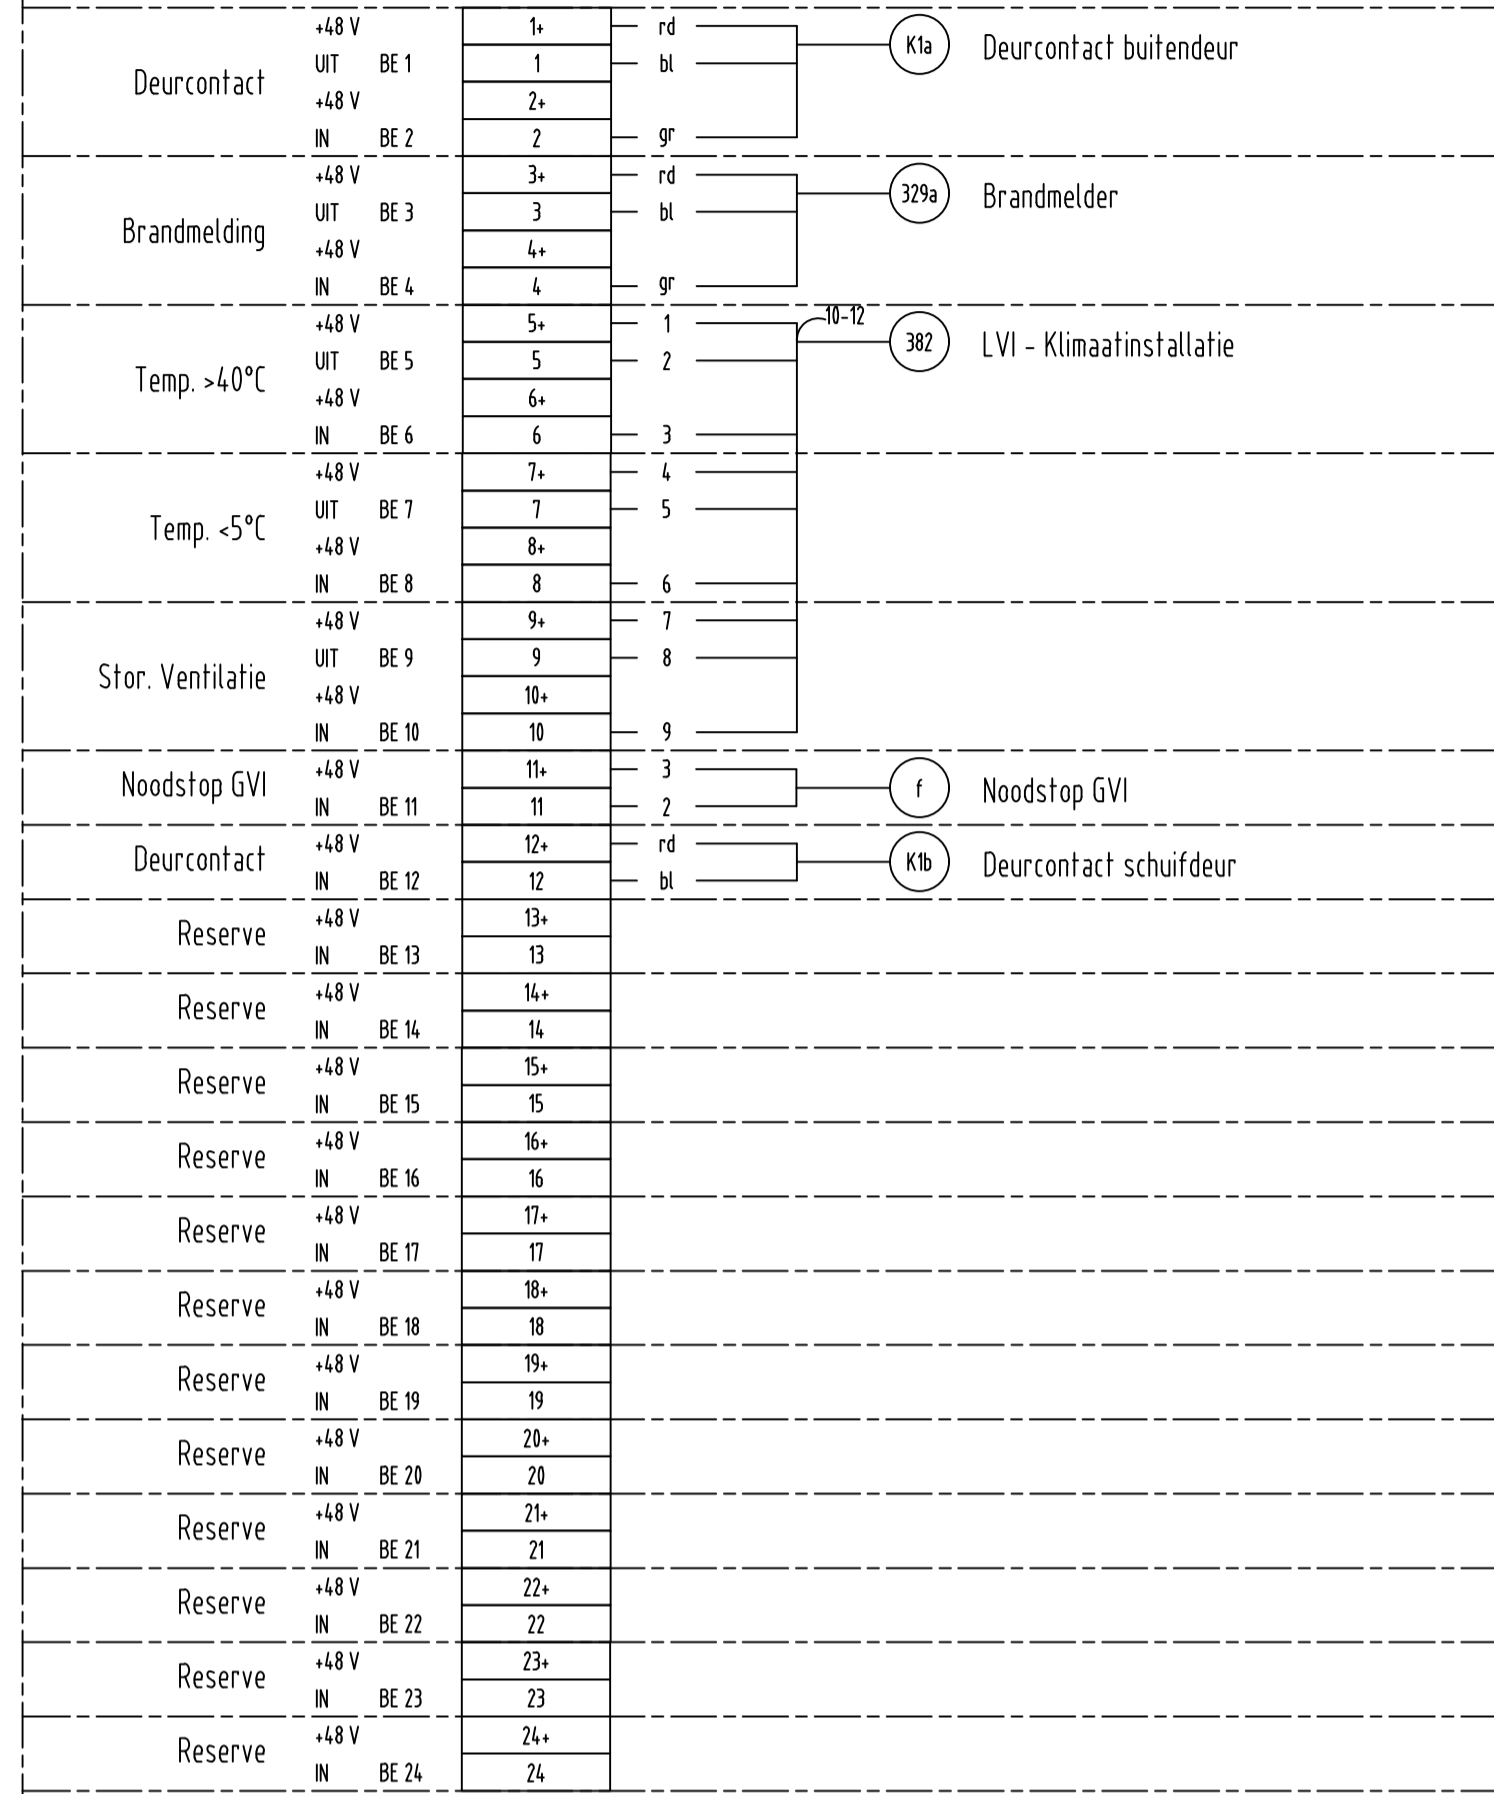


X300 ANALOGIE METINGEN

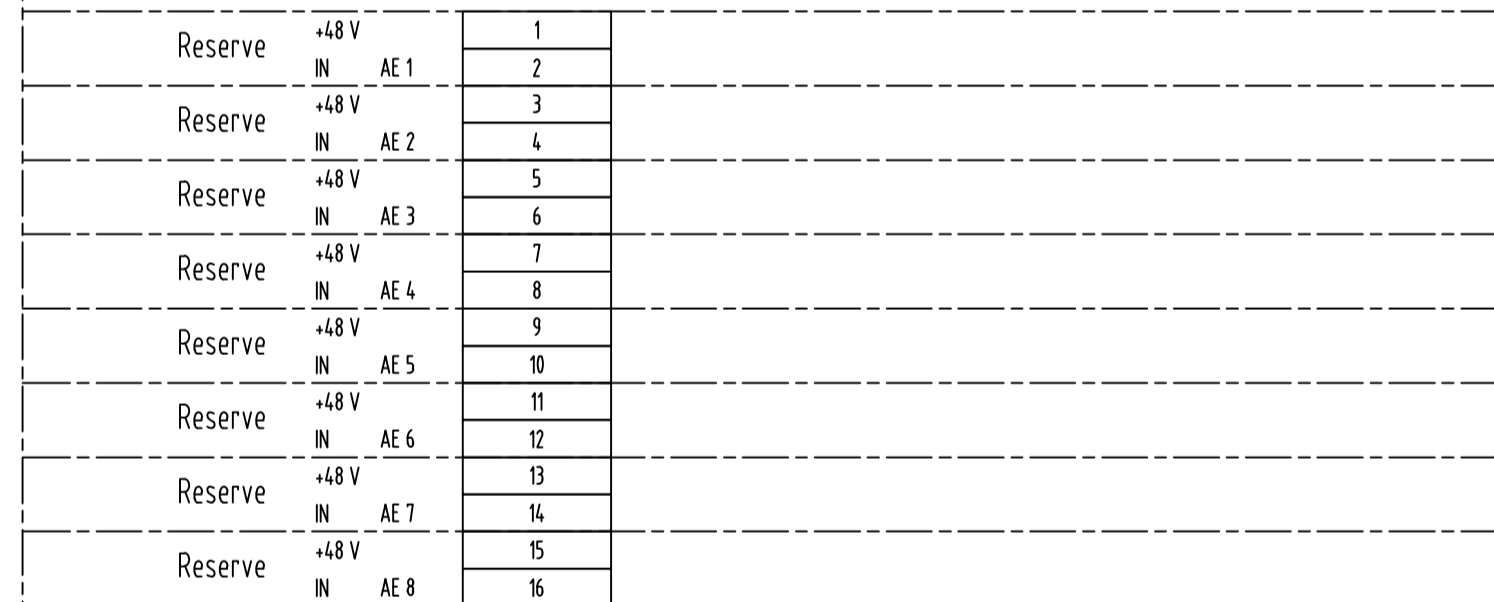

OVERIGE

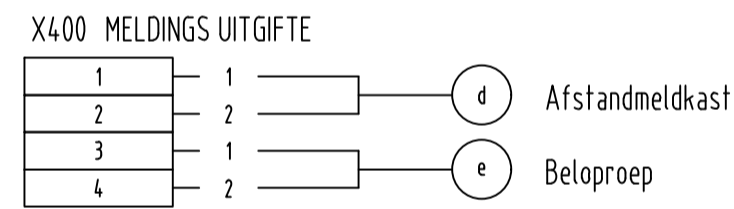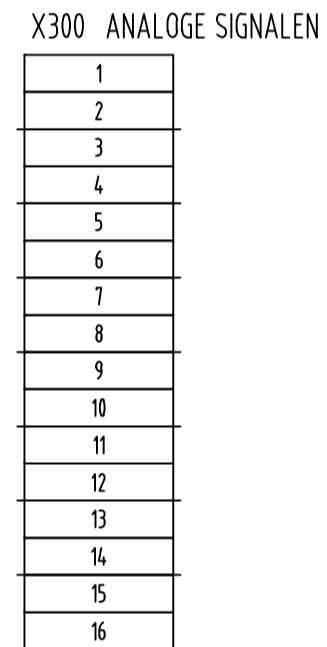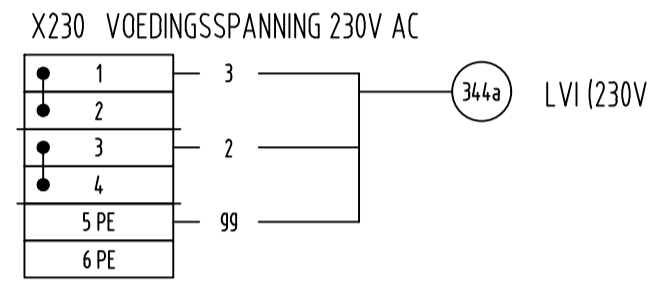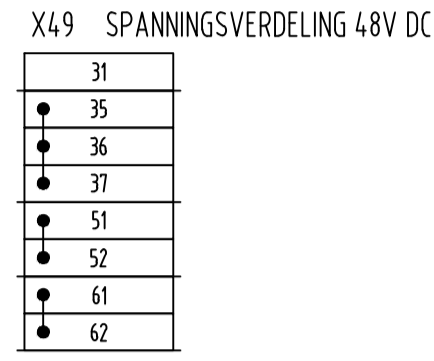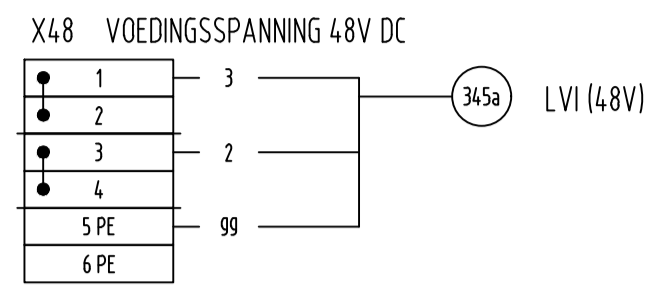

A100.A PROCES MODULE

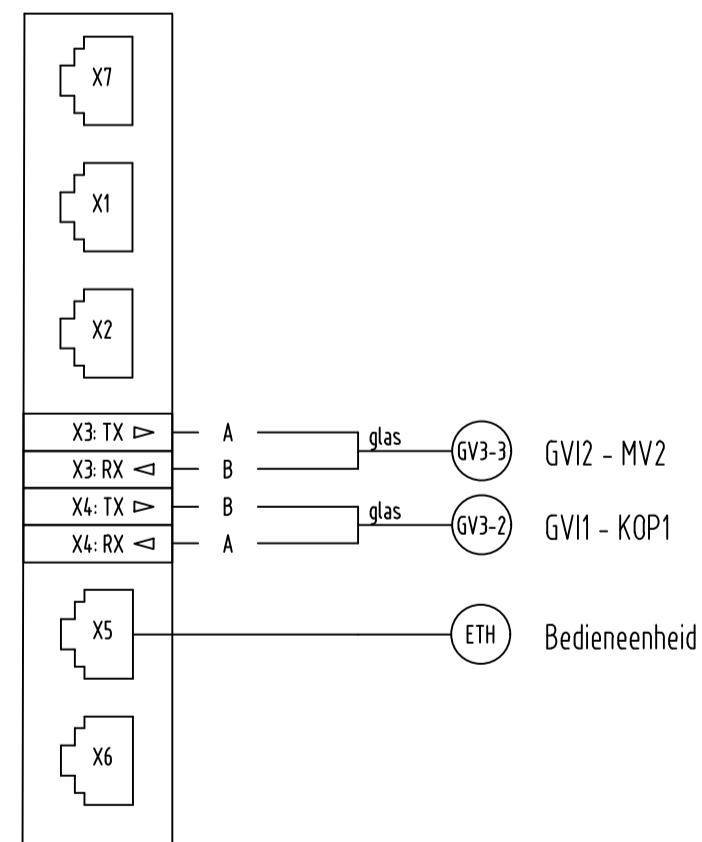

Opmerking	
Adercodering	
Aderkleur	Adernummer
Zwart	1
Blauw	2
Bruin	3
Zwart/Wit of Grijs	4

Transformatie aderkleur naar adernummer voor kabel LIYCY 10 - nx0,75 mm ²	
Aderkleur	Adernummer
Rood	1
Blauw	2
Geel	3
Groen	4
Wit	5
Zwart	6
Bruin	7
Grijs	8
Rose	9
Paars	10
Wit-Rood	11
Bruin-Rood	12
Wit-Blauw	13
Bruin-Blauw	14
Wit-Geel	15
Geel-Bruin	16
Wit-Grijs	17
Grijs-Bruin	18
Wit-Rose	19
Rose-Bruin	20
Grijs-Rood	21
Rood-Blauw	22
Wit-Groen	23
Bruin-Groen	24

Deze tekening vervangt:		Formaat	
000000000		A0	
SMIK3		Schaal	
Generiek Ontwerp MSS		A	
Schakelstation		Versie	
1		A	
To-build		1	
00.000 00.000		61-28-01-MMS	

A 130-03-2026
001 X-003000
Opdrachtnemer
Generiek ontwerp