


Onderdeel	Type	Leverancier	Artikelnummer
Deurcontact	ZCKJ1 Standchakelaar lichaam - 1 N.O. 1 N.C.	Telemecanique / Schneider Electric	
Deurcontact	ZCKE05 Standchakelaar kop - Zonder hefboom	Telemecanique / Schneider Electric	
Deurcontact	ZCKY43 Standchakelaar lichaam - Stalen roller hefboom	Telemecanique / Schneider Electric	

Kabelnummer	Kabeltype	Artikelnummer
K1a	4x0,8mm2 Cca-s1,d1,a1	828073
K1b	4x0,8mm2 Cca-s1,d1,a1	828073

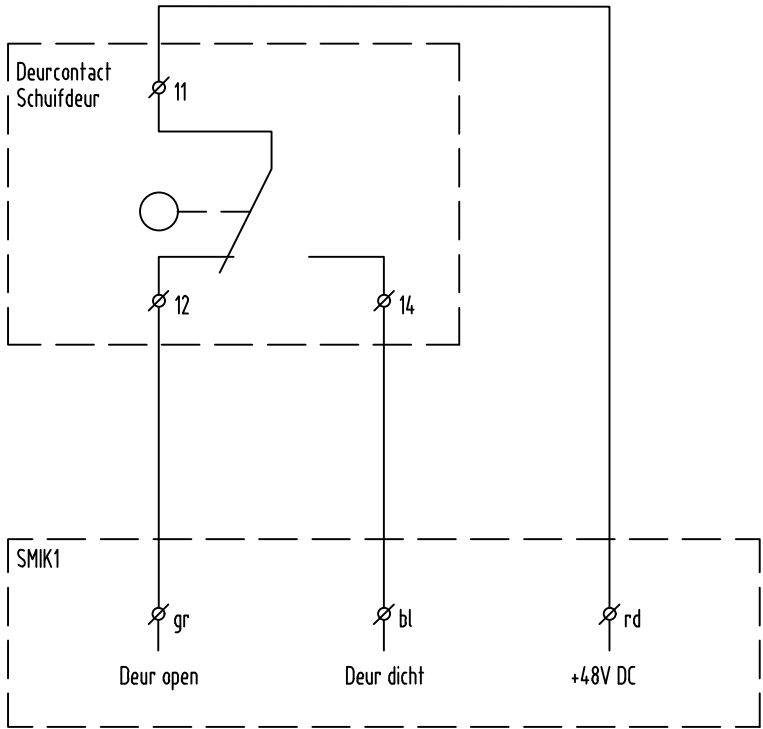

A	30-03-2026
001	X-000000
Opdrachtnemer	
Generiek ontwerp	

Deze tekening vervangt:		Formaat	Schaal
000000000		A3	
Generiek Ontwerp MSS		Geocode	Versie
Schakelstation		000	A
		To-build	
		61- 53 - 03 - MSS	

ProRail is eigenaar van alle digitale en analoge verschijningsvormen van deze tekening en rechtshbbende op grond van de Auteurswet 1912. Wijziging, vermenigvuldiging en/of openbaarmaking van deze tekening zonder voorafgaande schriftelijke toestemming van ProRail is niet toegestaan.