


# SMIK2-RIV


## COMMANDO'S

X100 DUBBELCOMMANDO'S 230 VAC

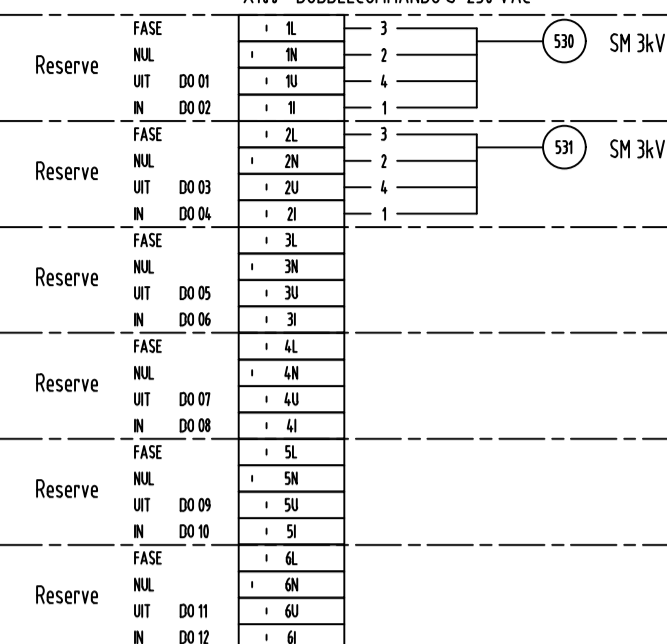


## MELDINGEN (BEHOORENDE BIJ DE COMMANDO'S)

X200 DUBBELMELDINGEN






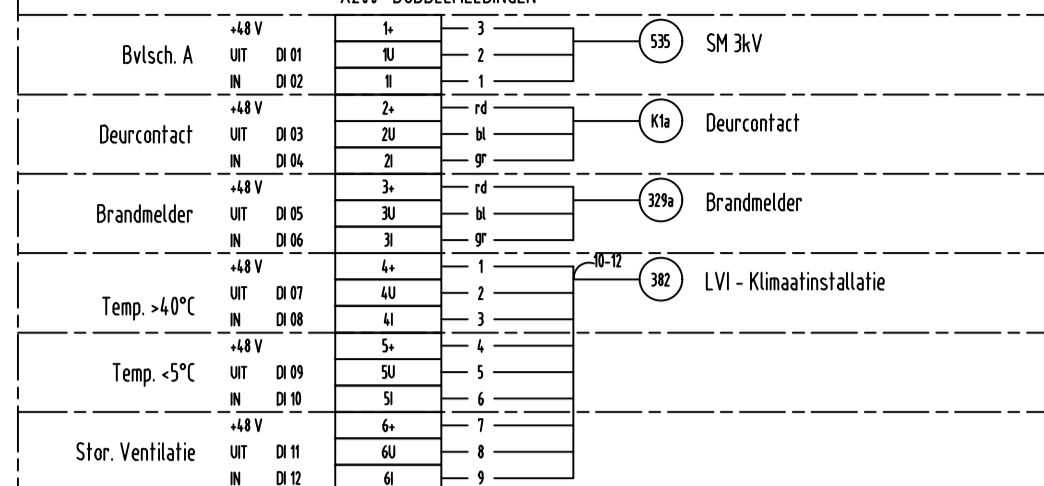


## MELDINGEN


X201 ENKELMELDINGEN

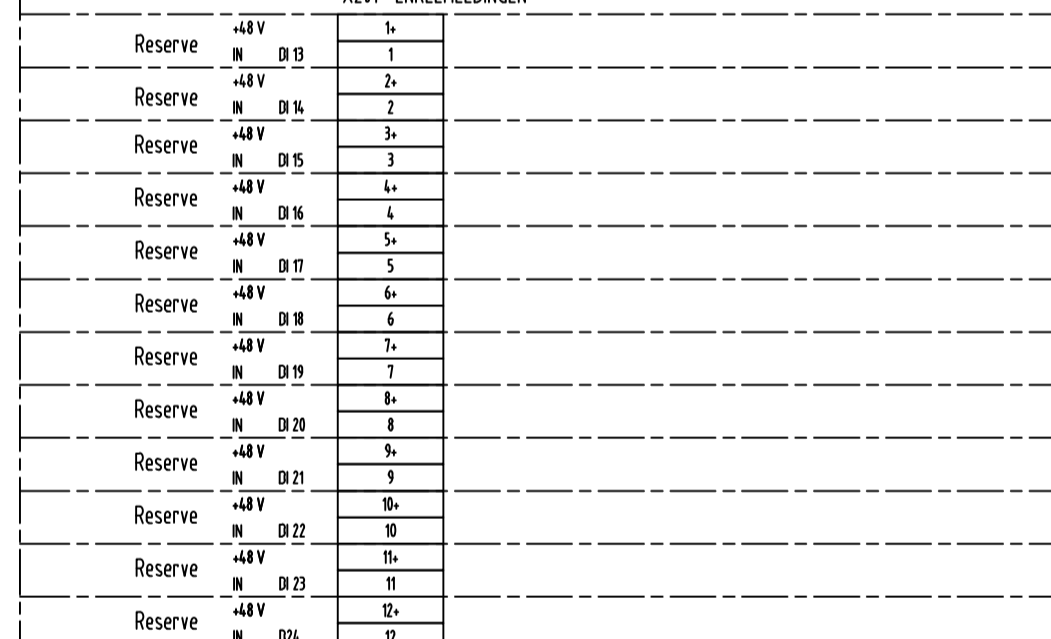

## OVERIGE

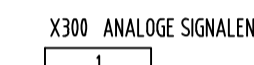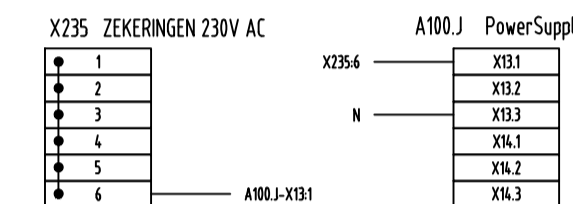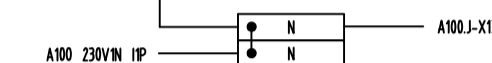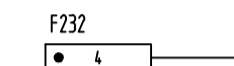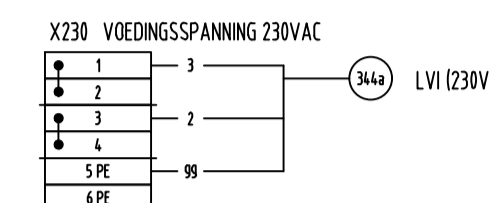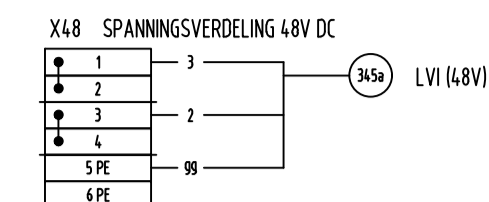

## A100.A PROCES MODULE

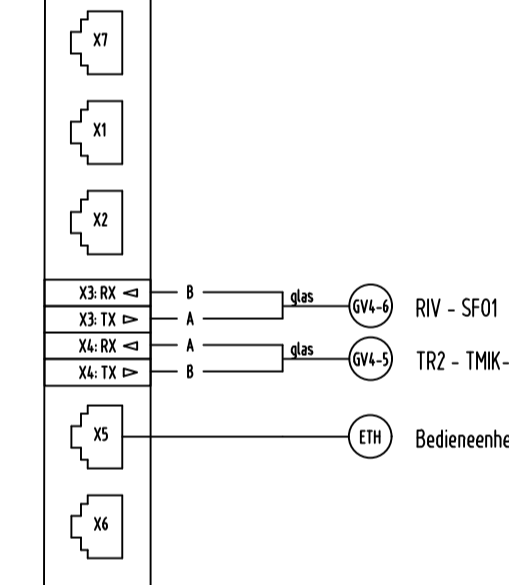

Opmerking	
Adercodering	
Zwart	1
Blauw	2
Bruin	3
Zwart/Wit of Grijs	4

Transformatie aderkleur naar adernummer voor kabel LLYCY 10 - nx0,75 mm²	
Aderkleur	Adernummer
Rood	1
Blauw	2
Geel	3
Groen	4
Wit	5
Zwart	6
Bruin	7
Grijs	8
Rose	9
Paars	10
Wit-Rood	11
Bruin-Rood	12
Wit-Blauw	13
Bruin-Blauw	14
Wit-Geel	15
Geel-Bruin	16
Wit-Grijs	17
Grijs-Bruin	18
Wit-Rose	19
Rose-Bruin	20
Grijs-Rood	21
Rood-Blauw	22
Wit-Groen	23
Bruin-Groen	24

Deze tekening vervangt:

000000000

SMIK2

Generiek Ontwerp MOS

OS/SS

Formaat A3

Schaal

Geocode 000

Versie c

To-build

1

00.000 00.000

61-28-01-RIV

ProRail

01-06-2026

001 X-000000

Opdrachtgever

Generiek ontwerp