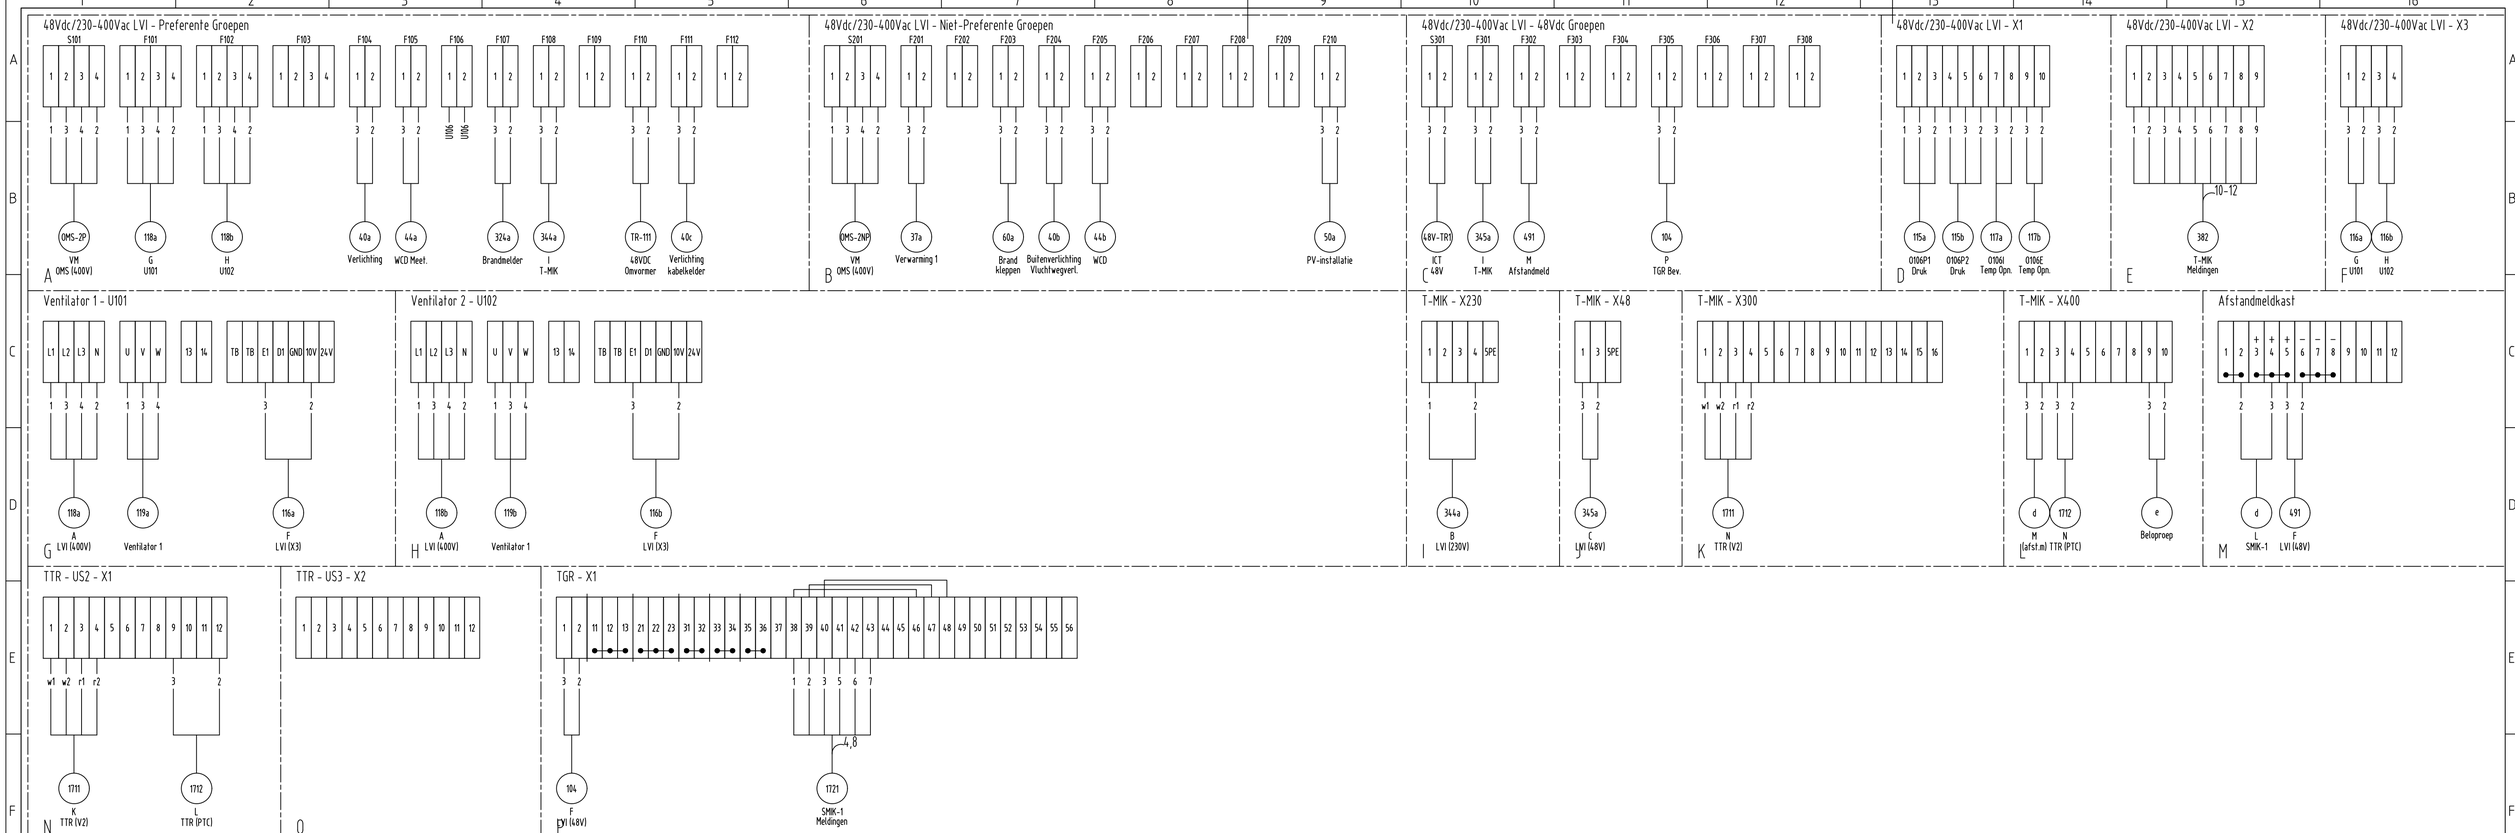

klemcodering toepassen
adercodering is uitsluitend ten
behoeve van aansluiting kabels

Opmerking	
Aderkleur	Adernummer
Zwart	1
Blauw	2
Bruin	3
Zwart/Wit of Grijs	4

C	01-06-2026
001	X-000000
Opdrachtnemer	
Generiek ontwerp	

Deze tekening vervangt:

000000000

Secundair Kabels

Generiek Ontwerp MOS

Formaat: A3
Schaal:
Geocode: 000
Versie: C

ProRail

OS/SS 1

00.000 00.000

To-build

61- 54 - 02 - TR

Prorail is eigenaar van alle digitale en analoge verschijningsvormen van deze tekening en rechtsbelanden op grond van de Auteurswet 1912. Wijziging, vermenigvuldiging en/of openbaarmaking van deze tekening zonder voorafgaande schriftelijke toestemming van Prorail is niet toegestaan.