


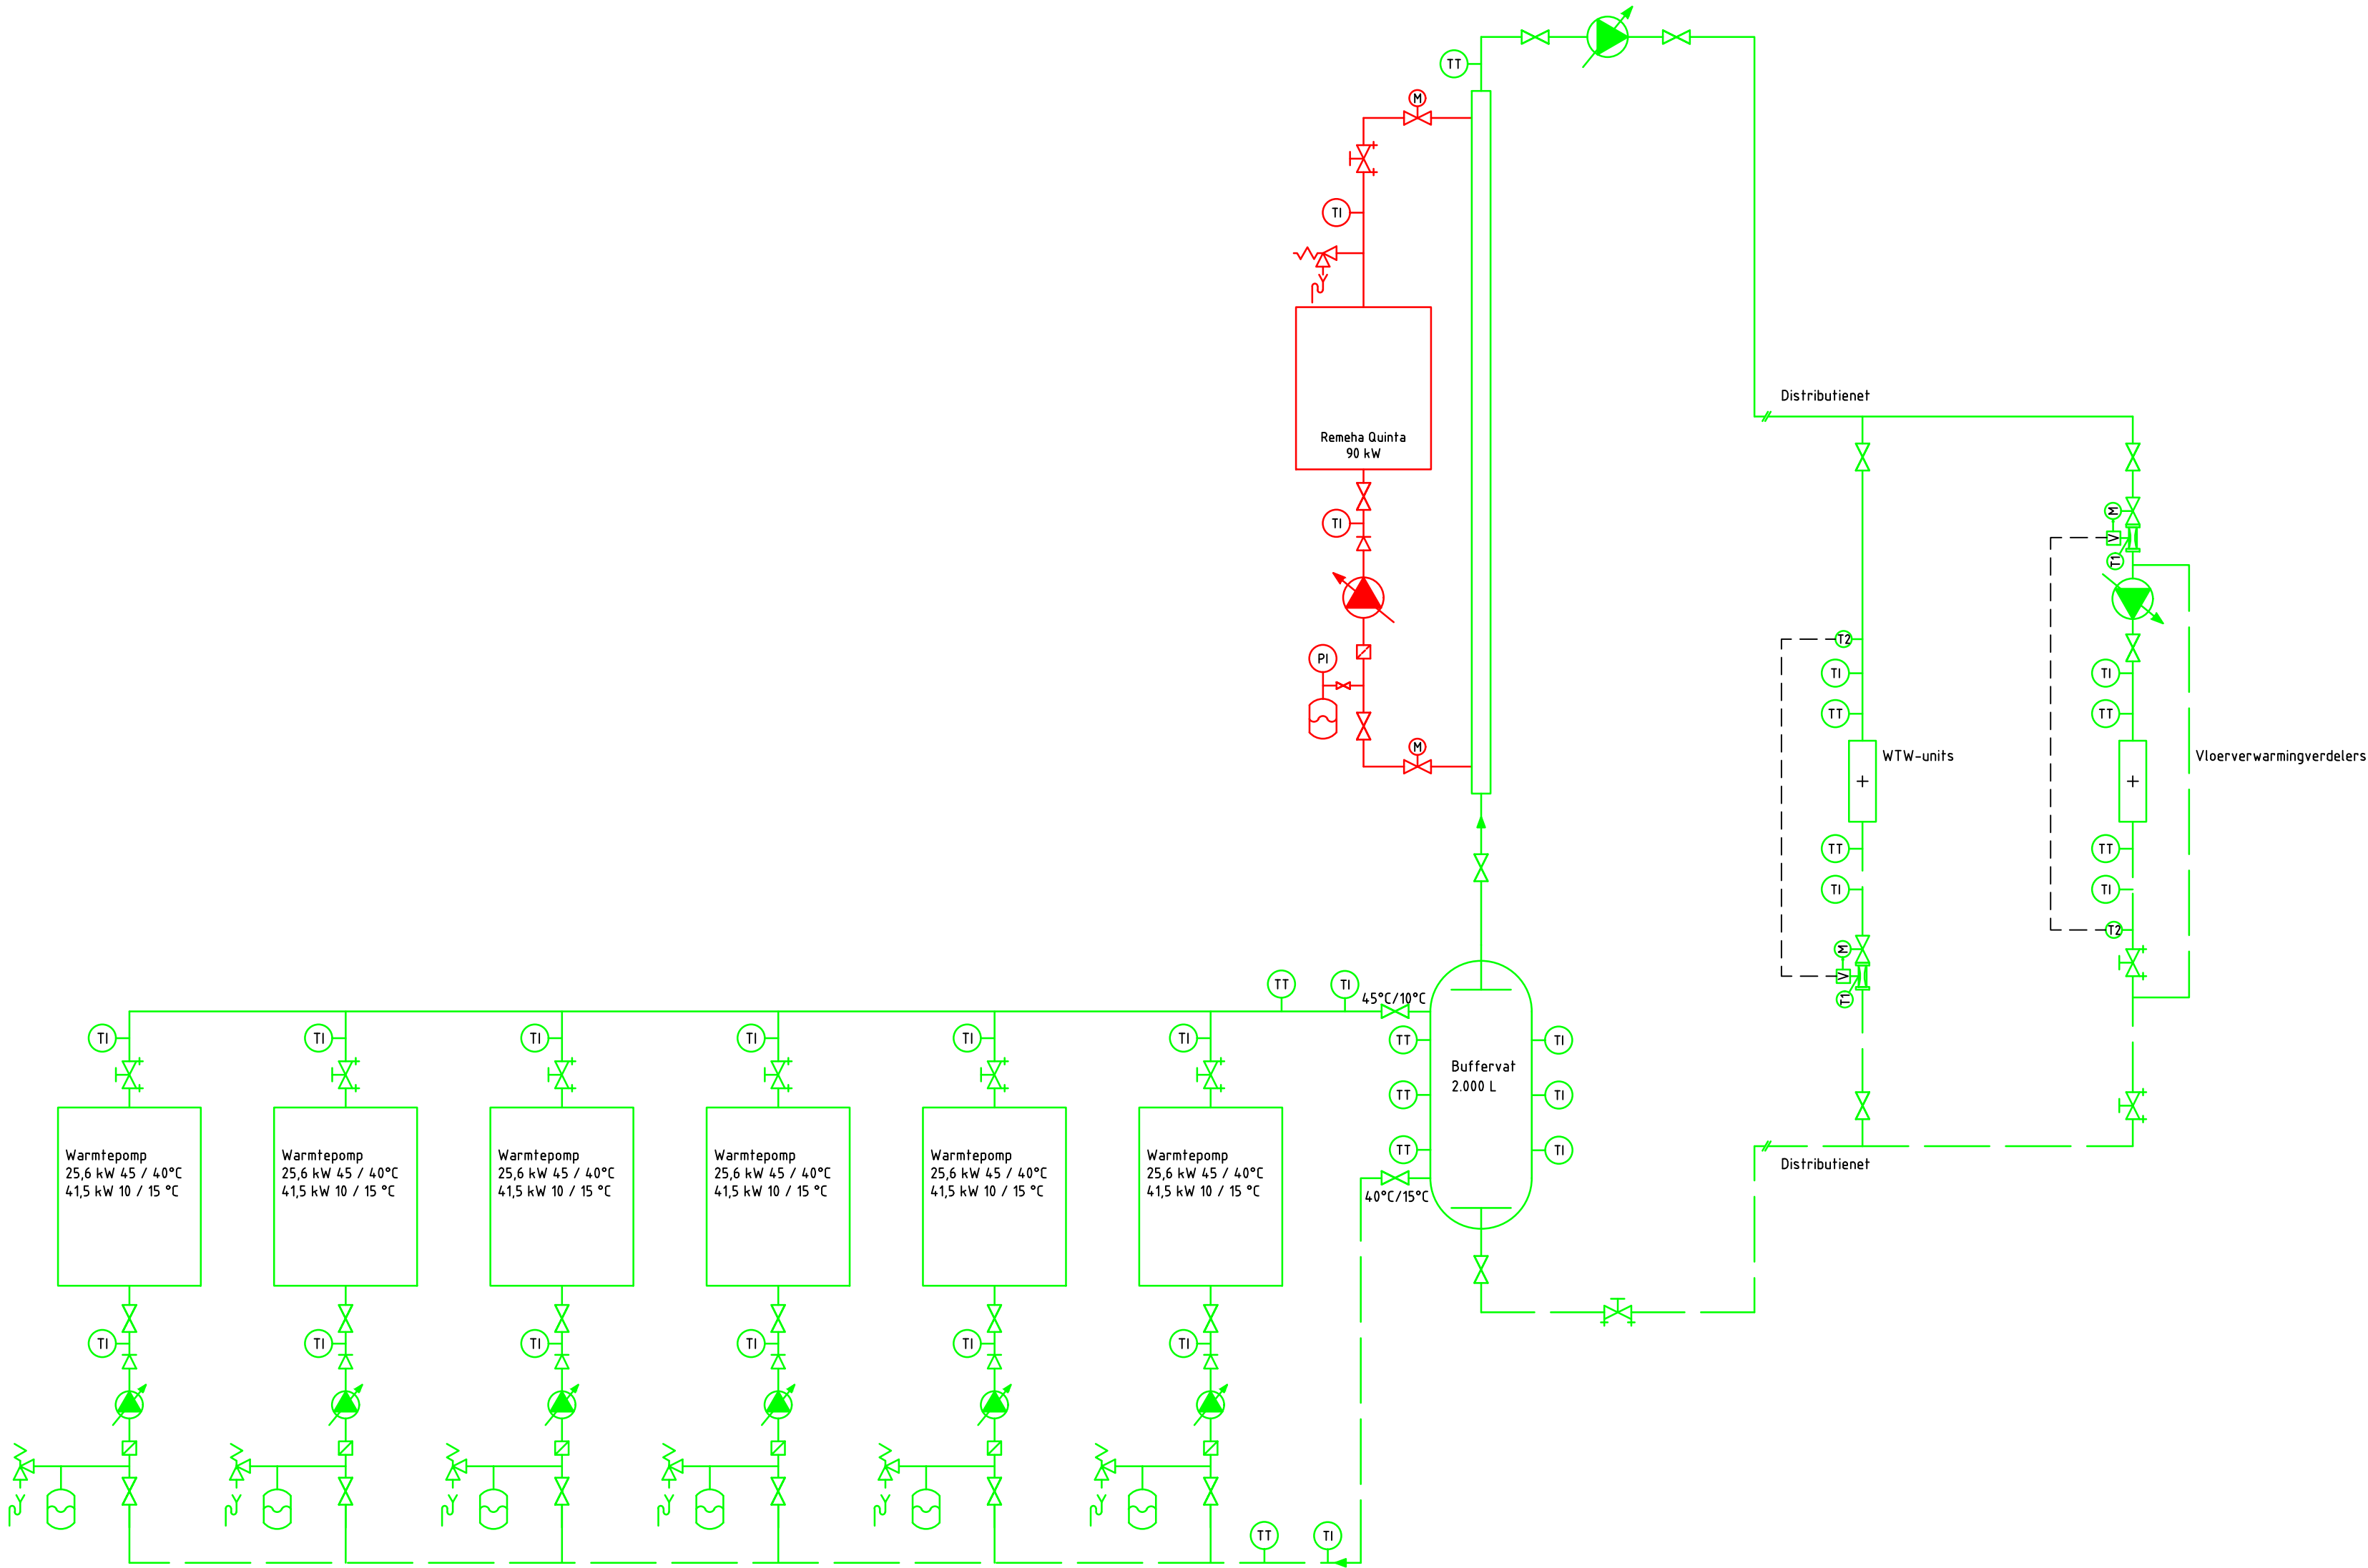

K+ADVIESGROEP 		Havenweg 139 6122 EN Buchten Tel: 0475 470 470 info@k-plus.nl www.k-plus.nl		
PROJECT:	IKC Scharn Maastricht	DATUM	GET.	WIJZ.
ONDERWERP:	Werktuigkundige installaties Principeschema warmte-/koude-opwekking	DAT. 11-06-2026	GET. ArMe	
OPDRACHTGEVER:	MosaLira	PROJ.NR. M220040	SCHAAL N.V.T.	
		TEK.NR. WS01	FORMAAT A2	
		FASE	Bestek	