Laurierhof

Cederstraat

Niet te meten

Beukenlaan

Kunststof put Ø600

Leiding dichtschuimen

1 G1 1 G2 1 G3 1 G4 1 G5 1 G6 1 G7 1 G8

1 G9 1 G10 1 G11 1 G12 1 G13

GWA met materiaal, diameter, lengte en bob

Bestaande GWA

Rioolput GWA nieuw met putdekselhoogte en putnummer

Bestaande put

Plaatsen schildmuur

Toepassen sleufbekisting

Bestaande leiding relinen

Bestaande leiding dichtschuimen

Nieuwe trottoirkolk TRK 4717

Nieuwe straatkolk STR 9737

Nieuwe geleidebandkolk TRK 2020 / 90 GB1

Nieuwe tegelpadkolk Aquaway V3030 GK2

Kolkleiding PVC ø 125mm, ligging ter indicatie Exacte locatie in het werk te bepalen

Transportleiding PVC ø 160mm

Inlaat

Nieuwe boom

Bestaande boom

Grondverbetering Teelgrond 8%

Laagspanning bestaand

Waterleiding bestaand

Data bestaand

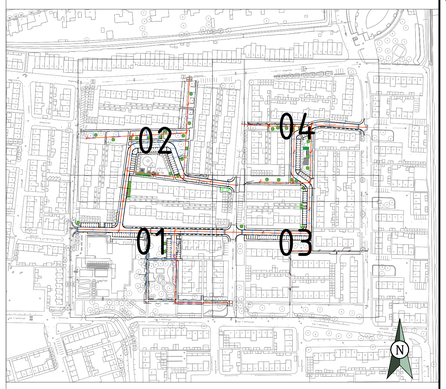

onderwerp:

Peppelgaarde

onderdeel:

UO- Nieuwe situatie - riolering

GEMEENTE ETTEN-LEUR

Roosendaalseweg 4 4875 AA Etten-Leur
Postbus 10.100 4870 GA Etten-Leur
Tel. 14076 Fax. 076-5033880
internet: www.etten-leur.nl
email:info@etten-leur.nl

Project:	Peppelgaarde
Tek.nr.:	RI-01
Schaal:	1:200 Formaat: A0
Datum:	18-03-2026
Get.:	J. van Dijk
Gez.:	W.Rijpert
Afd.:	afd
Status:	Definitief
Blad	1 van 4