

## UPSK.12.14.75 RWS 04






## **Uitgangspunten:**

**Betreft:** CVMS kast    UPSK.12.14.75 RWS 04

Afmeting van 1200 x 1400 x 750 mm



De kast wordt conform de wens van RWS voorzien van

- beschermklasse IP54
- RVS fundering inclusief beugels tbv accubak
- anti-aanplakstrips
- RVS A4 ringband documentenhouder
- Montage panelen zo breed als mogelijk
- Klaptafel t.b.v.lap-top
- Wijzonol anti-graffity coating in de kleur RAL 7032
- Flamco rail tbv trekontlasting kabels
- Vier stuks verlichtingsarmatuur met sensor
- 2 x WCD    1 x service    1 x apparatuur glasvezel
- Twee compartimenten voorzien van verwarming incl. thermostaat
- Groepenkast voorzien van hoofdschakelaar, 2 x aardlek-automaat en service WCD

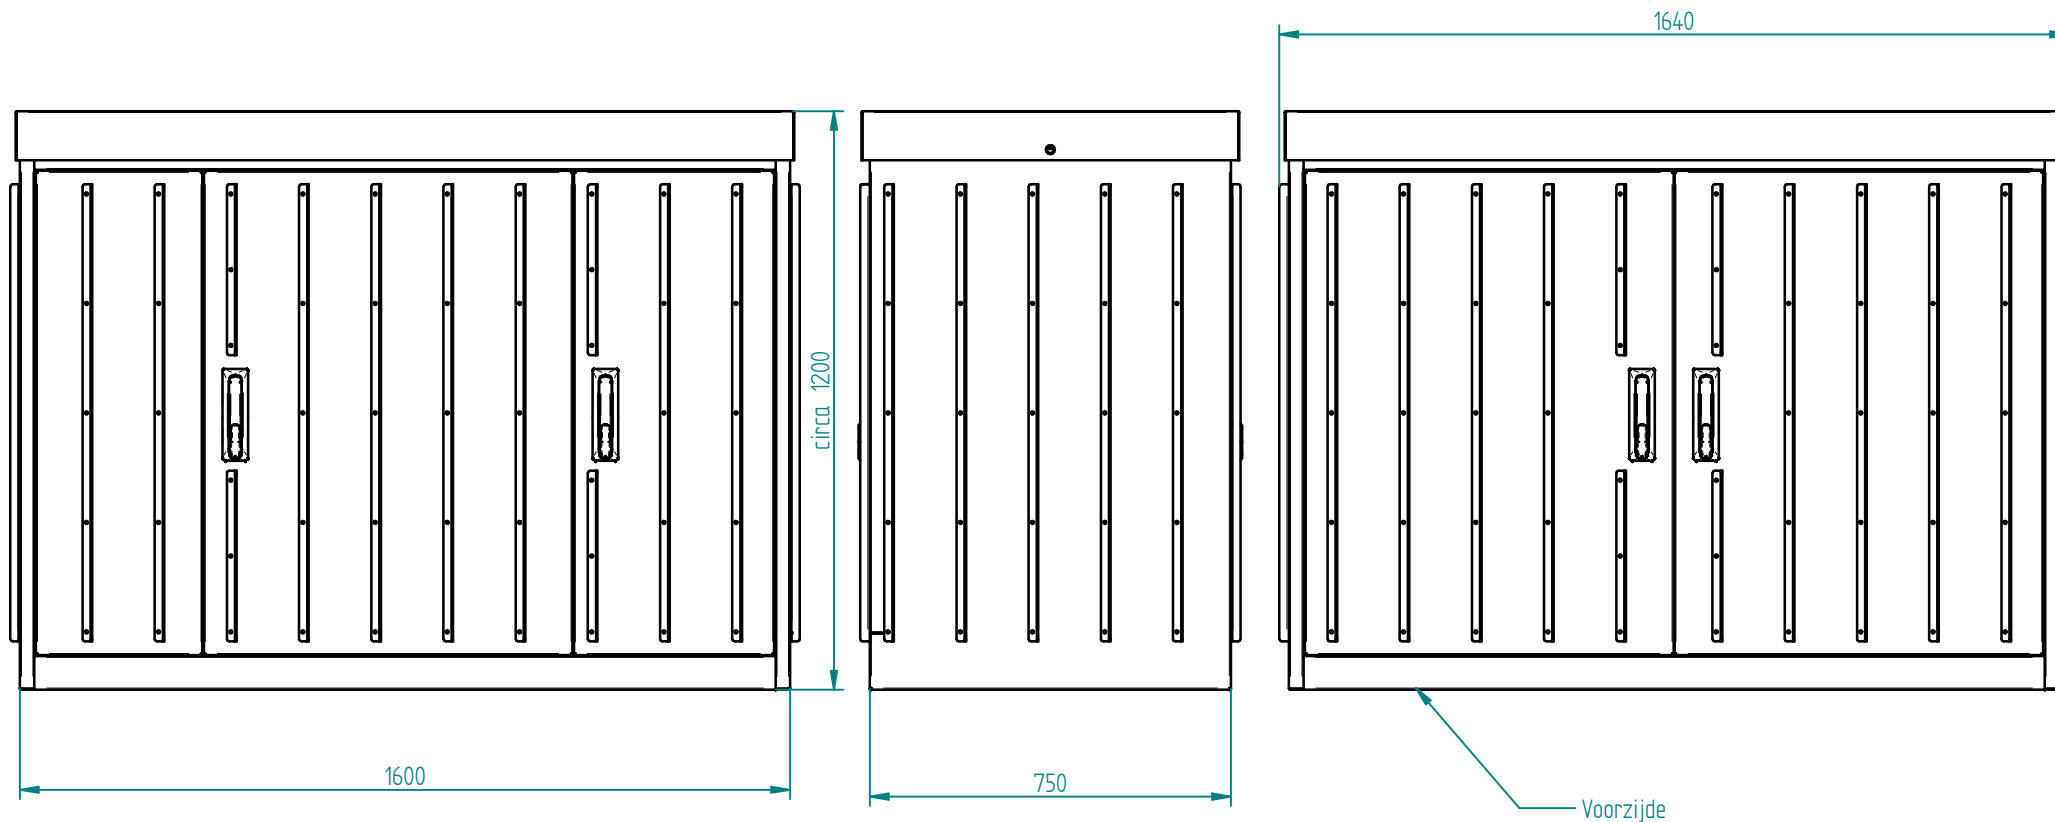

Materiaal : 2 mm RVS  
 Tekeninghouder : 1x op stiften 1x op scheidings paneel  
 Bevestigings beugel : 2x tbv deurschakelaar  
 Bevestigingsbeugel voor TL-verlichting : 4x  
 Kleur In en uitwendig Wijzonol anti-graffity coating RAL 7032


Daar elke toepassing gebaseerd is op de ter plaatse geldende omstandigheden, kunnen aan de gegeven constructies en tekeningen geen rechten worden ontleend.				Oppervlakte	Schaal	Gewicht
					Artikelnummer: <b>20100494</b>	Bladnr. <b>1</b>
H				Datum	Naam	Titel <b>Aanzichten + afmetingen</b>
G				Tek. <b>09-12-2010</b>	<b>jpz</b>	
F				Gepr.		
E				Norm		
D				Status	<b>0</b>	
C						Indekast 1200x1400x750 D5C4
B						
A	divers	18-01-11	jpz			
Ref.	Opm.	Datum	Naam	Orig.		
					Klant <b>Staka</b>	

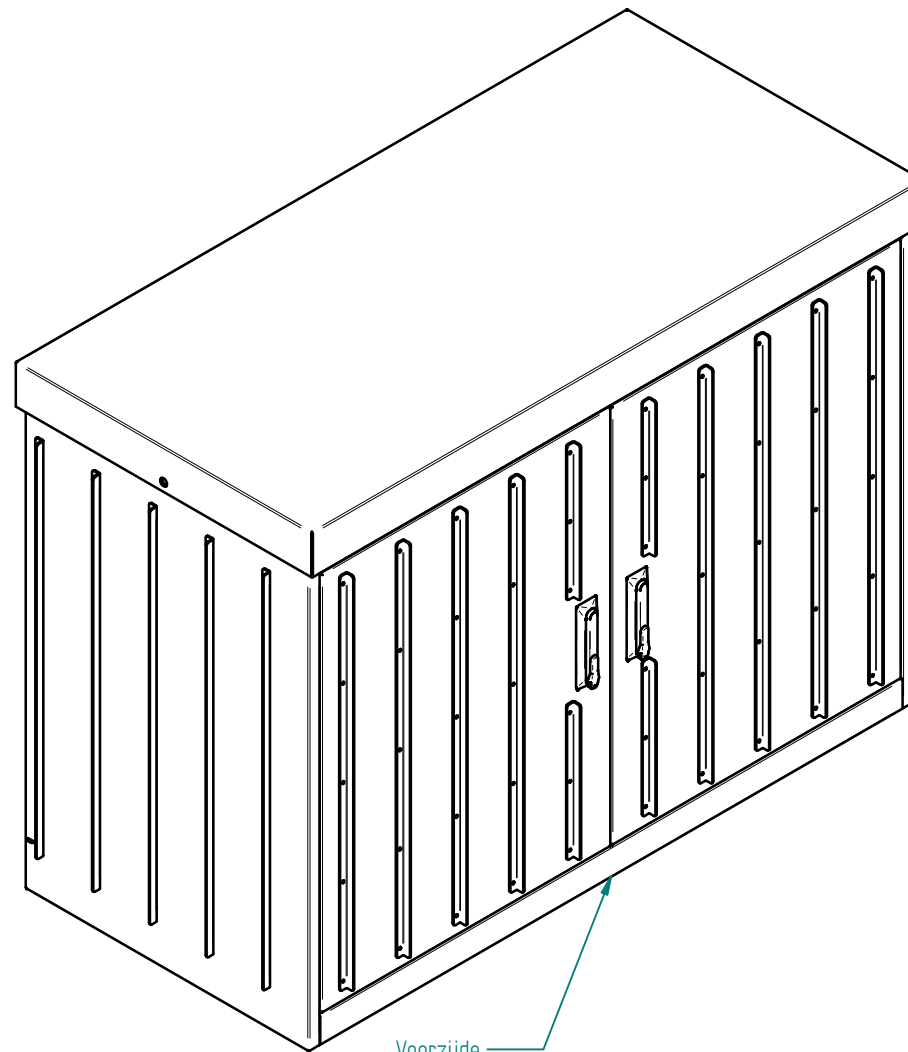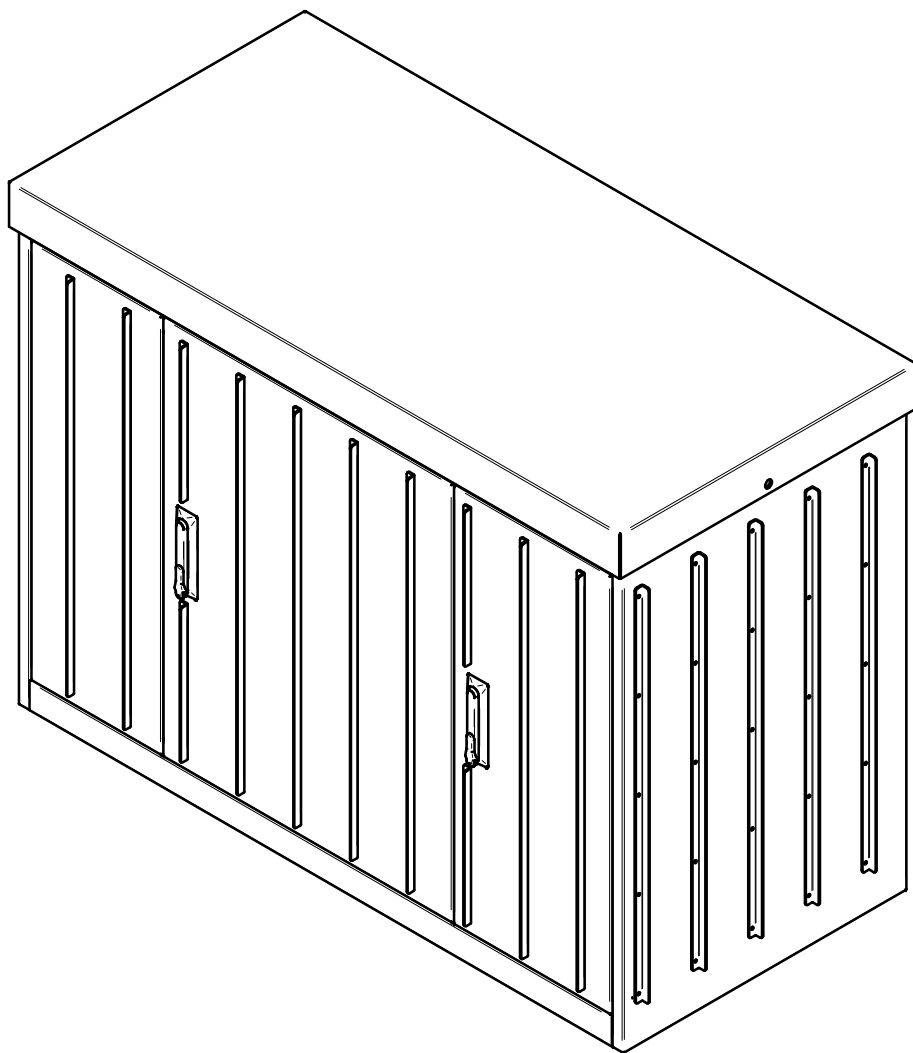


Voorzijde


Daar elke toepassing gebaseerd is op de ter plaatse geldende omstandigheden, kunnen aan de gegeven constructies en tekeningen geen rechten worden ontleend.						Oppervlakte	Schaal	Gewicht
							Artikelnummer: <b>20100494</b>	Bladnr. <b>2</b>
H					Datum	Naam	Titel  <b>Isoview</b>	
G				Tek.	<b>09-12-2010</b>	<b>jpz</b>		
F				Gepr.				
E				Norm				
D				Status		<b>0</b>		
C							Indekkast 1200x1400x750 D5C4	
B								
A	<b>divers</b>	<b>18-01-11</b>	<b>jpz</b>					
Ref.	Opm.	Datum	Naam	Orig.			Klant	<b>Staka</b>





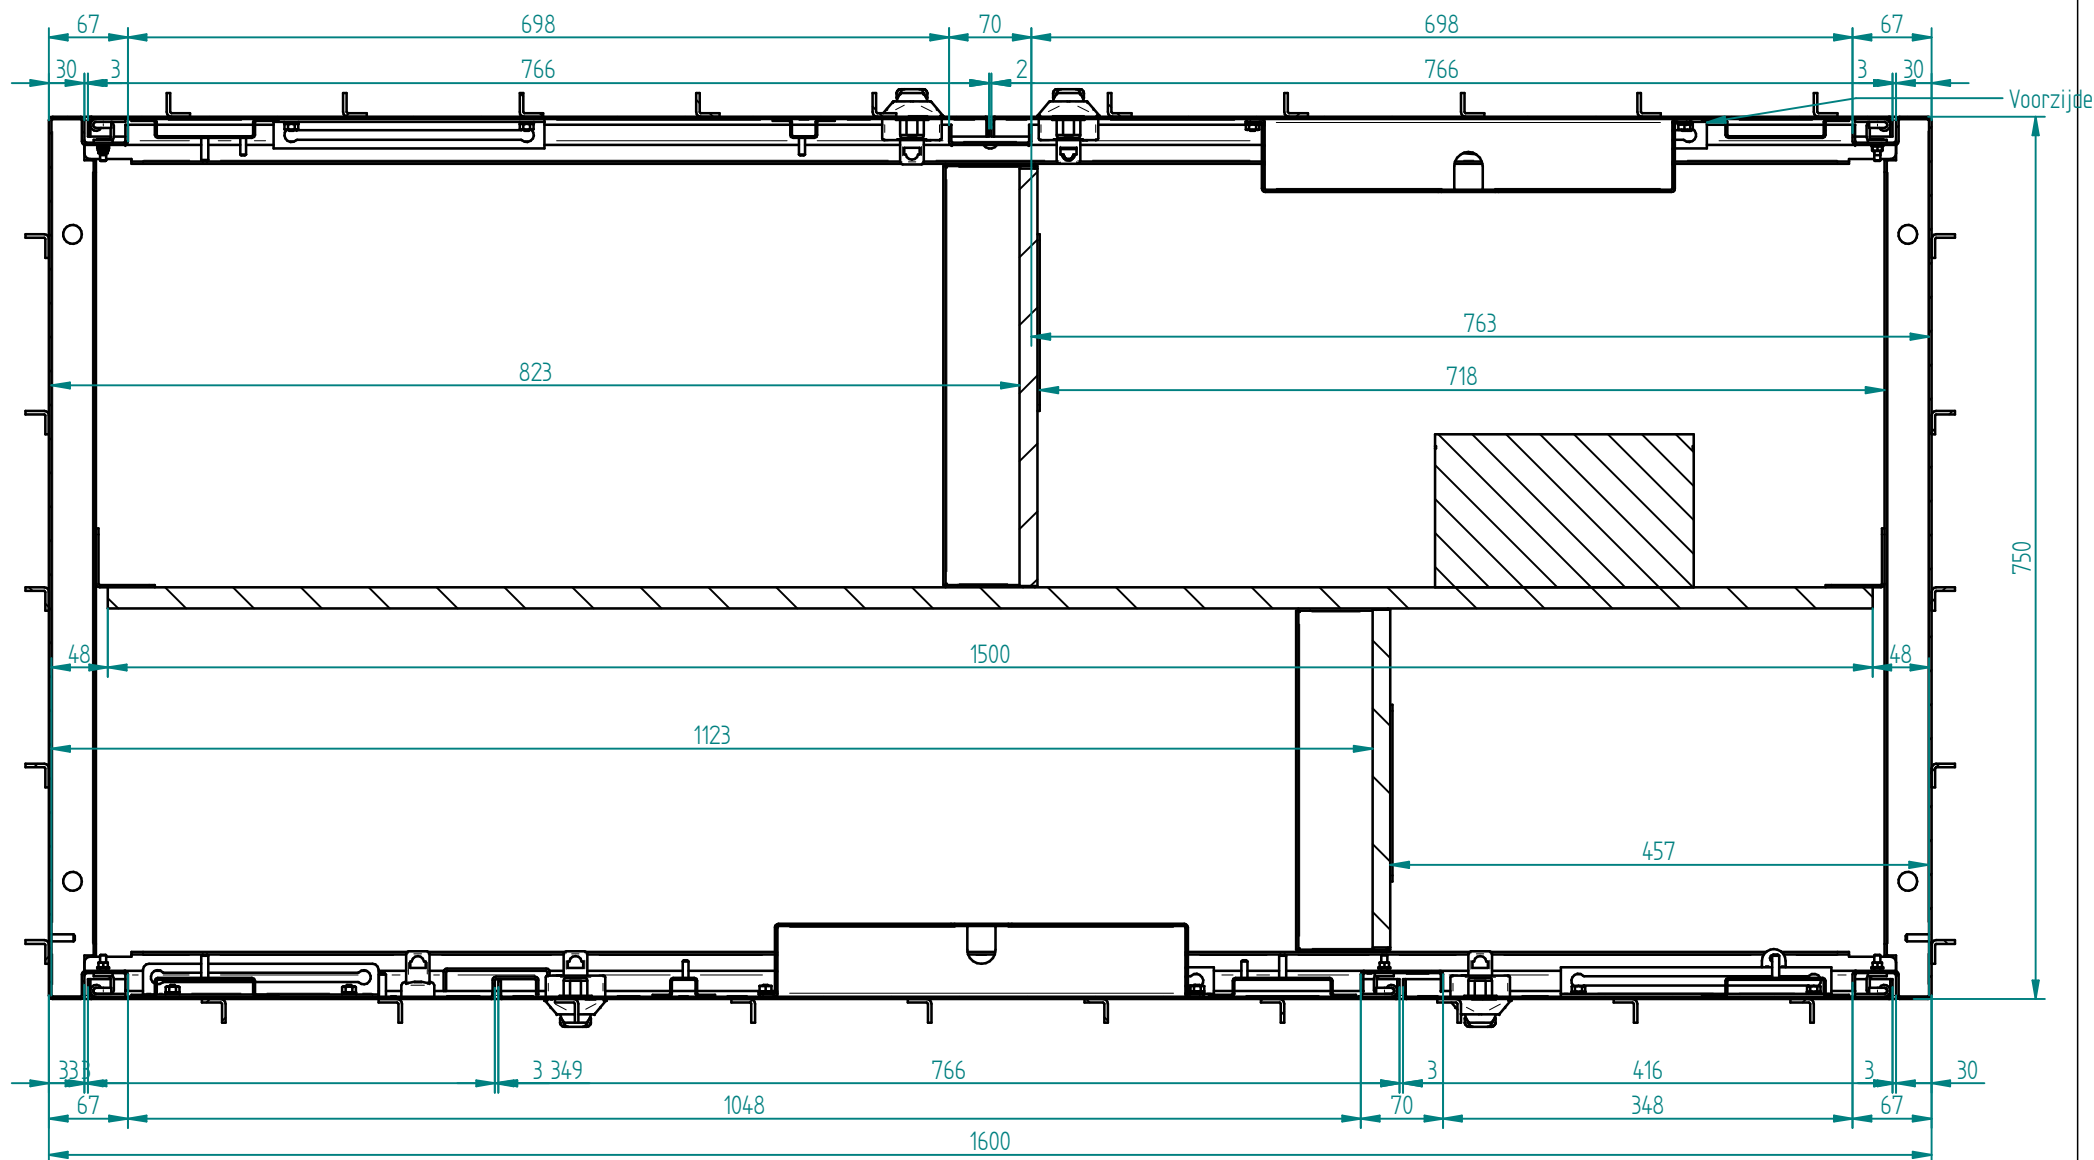

Daar elke toepassing gebaseerd is op de ter plaatse geldende omstandigheden, kunnen aan de gegeven constructies en tekeningen geen rechten worden ontleend.					Oppervlakte	Schaal	Gewicht
						Artikelnummer. 20100494	Bladnr. 3
H				Datum	Naam	Titel  Doorsnede horizontaal	
G				Tek.	09-12-2010 jpz		
F				Gepr.			
E				Norm			
D				Status	0		
C				 Gouden Rijdenstraat 1 NL-4903 RD Oosterhout Tel:31 162 468990 Fax:31 162 431132			Indekkast 1200x1400x750 D5C4
B							
A	divers	18-01-11	jpz				
Ref.	Opm.	Datum	Naam	Orig.	Klant	Staka	

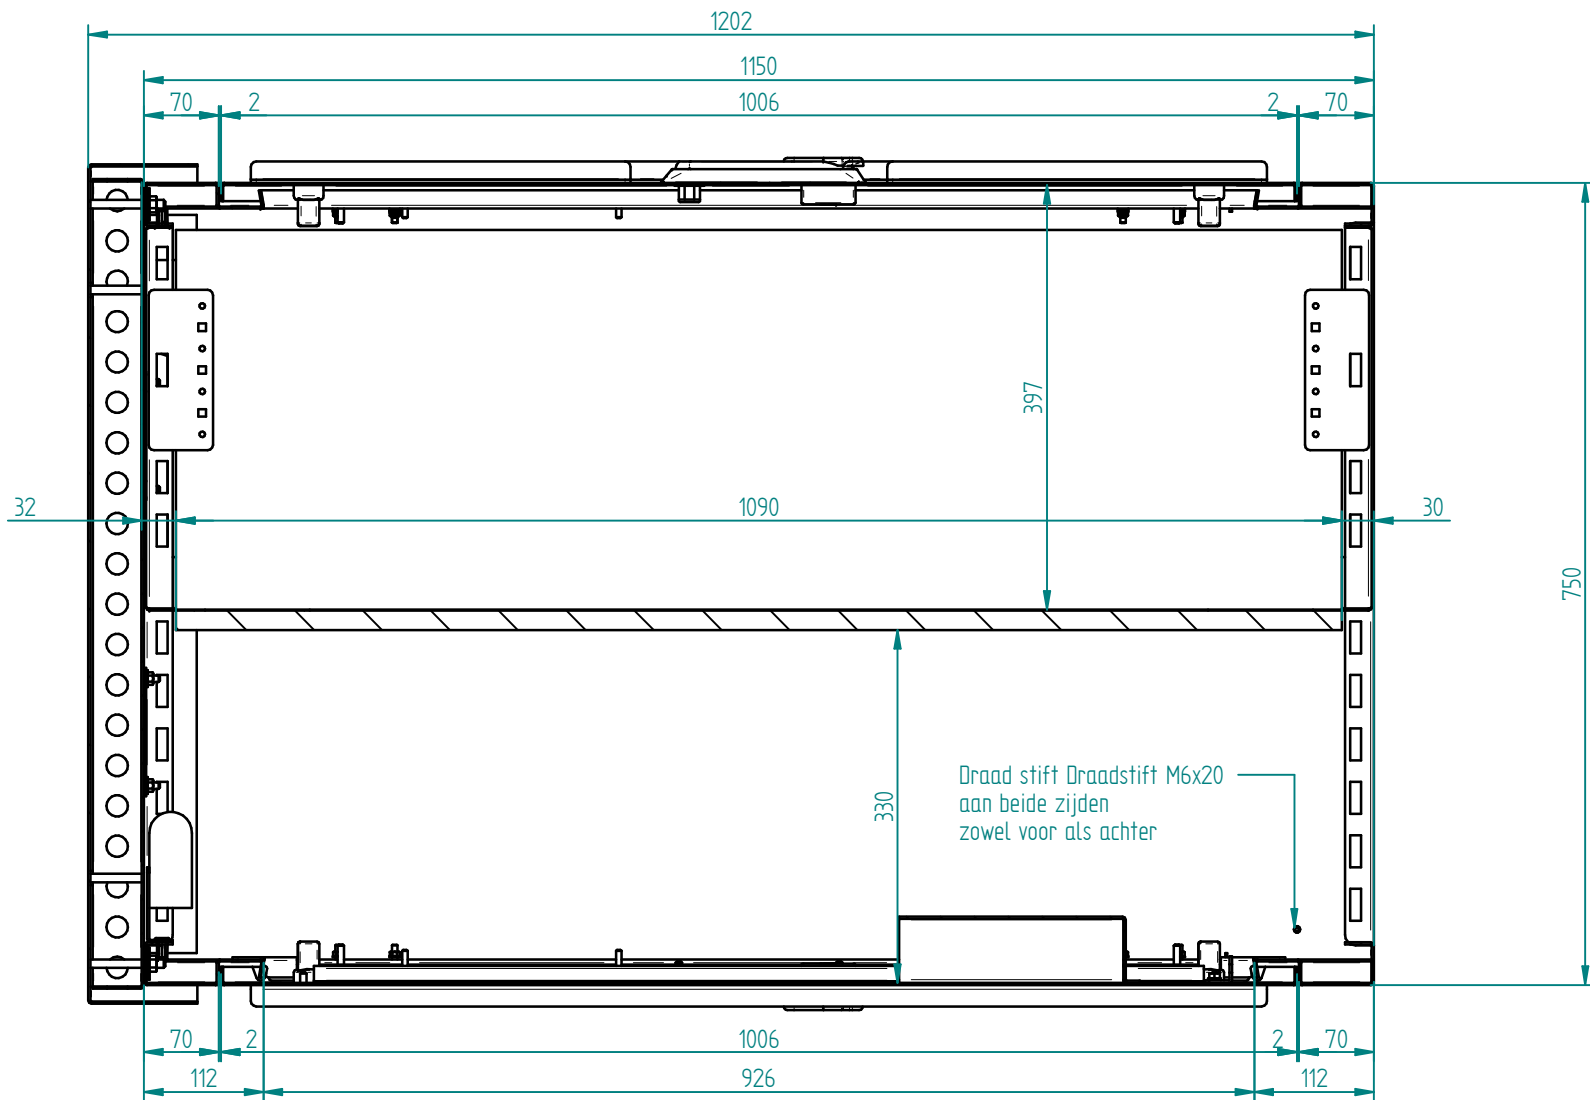


Daar elke toepassing gebaseerd is op de ter plaatse geldende omstandigheden, kunnen aan de gegeven constructies en tekeningen geen rechten worden ontleend.					Oppervlakte	Schaal	Gewicht
						Artikelnummer. 20100494	Bladnr. 4
H				Datum	Naam	Titel  Doorsnede vertikaal	
G				Tek.	09-12-2010 jpz		
F				Gepr.			
E				Norm			
D				Status	0		
C				 <div>Gouden Ridderstraat 1 NL-4903 RD Oosterhout Tel:31 162 468990 Fax:31 162 431132</div>		Indekkast 1200x1400x750 D5C4	
B							
A	divers	18-01-11	jpz				
Ref.	Opm.	Datum	Naam	Orig.	Klant		

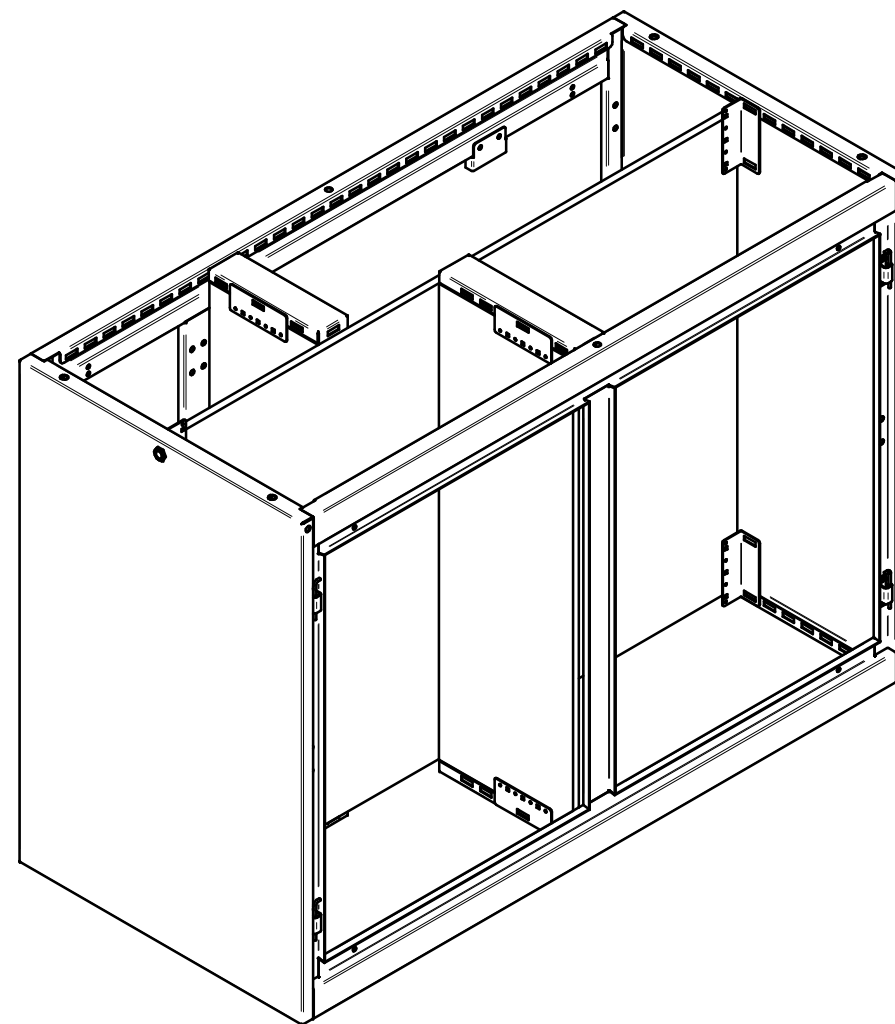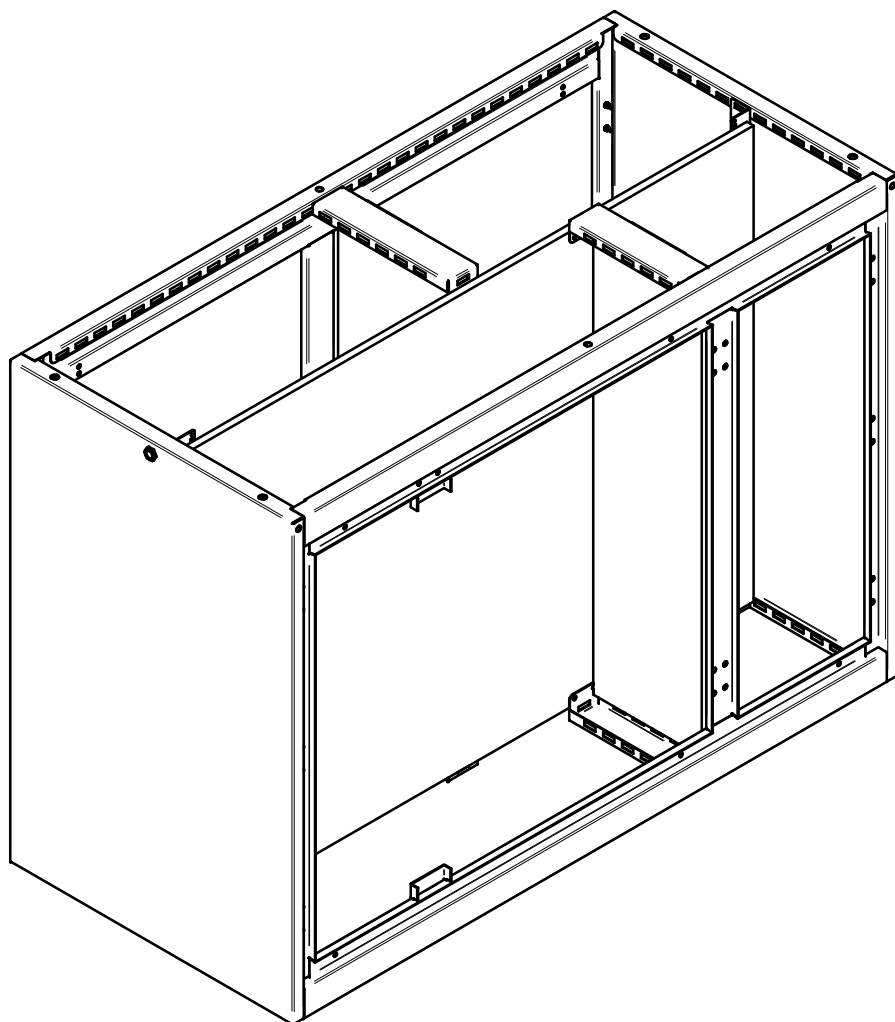


<b>Daar elke toepassing gebaseerd is op de ter plaatse geldende omstandigheden, kunnen aan de gegeven constructies en tekeningen geen rechten worden ontleend.</b>						Oppervlakte	Schaal	Gewicht
							Artikelnummer: <b>20100494</b>	Bladnr. <b>5</b>
H					Datum	Naam	Titel  <b>Romp</b>	
G				Tek.	<b>09-12-2010</b>	<b>jpz</b>		
F				Gepr.				
E				Norm				
D				Status		<b>0</b>		
C							<b>Indekkast 1200x1400x750 D5C4</b>	
B								
A	<b>divers</b>	<b>18-01-11</b>	<b>jpz</b>					
Ref.	Opm.	Datum	Naam	Orig.				
						 <b>STAKA</b> Metallics B.V. Gouden Rijderstraat 1 NL-4903 RD Oosterhout Tel:31 162 468990 Fax:31 162 431132	Klant	<b>Staka</b>





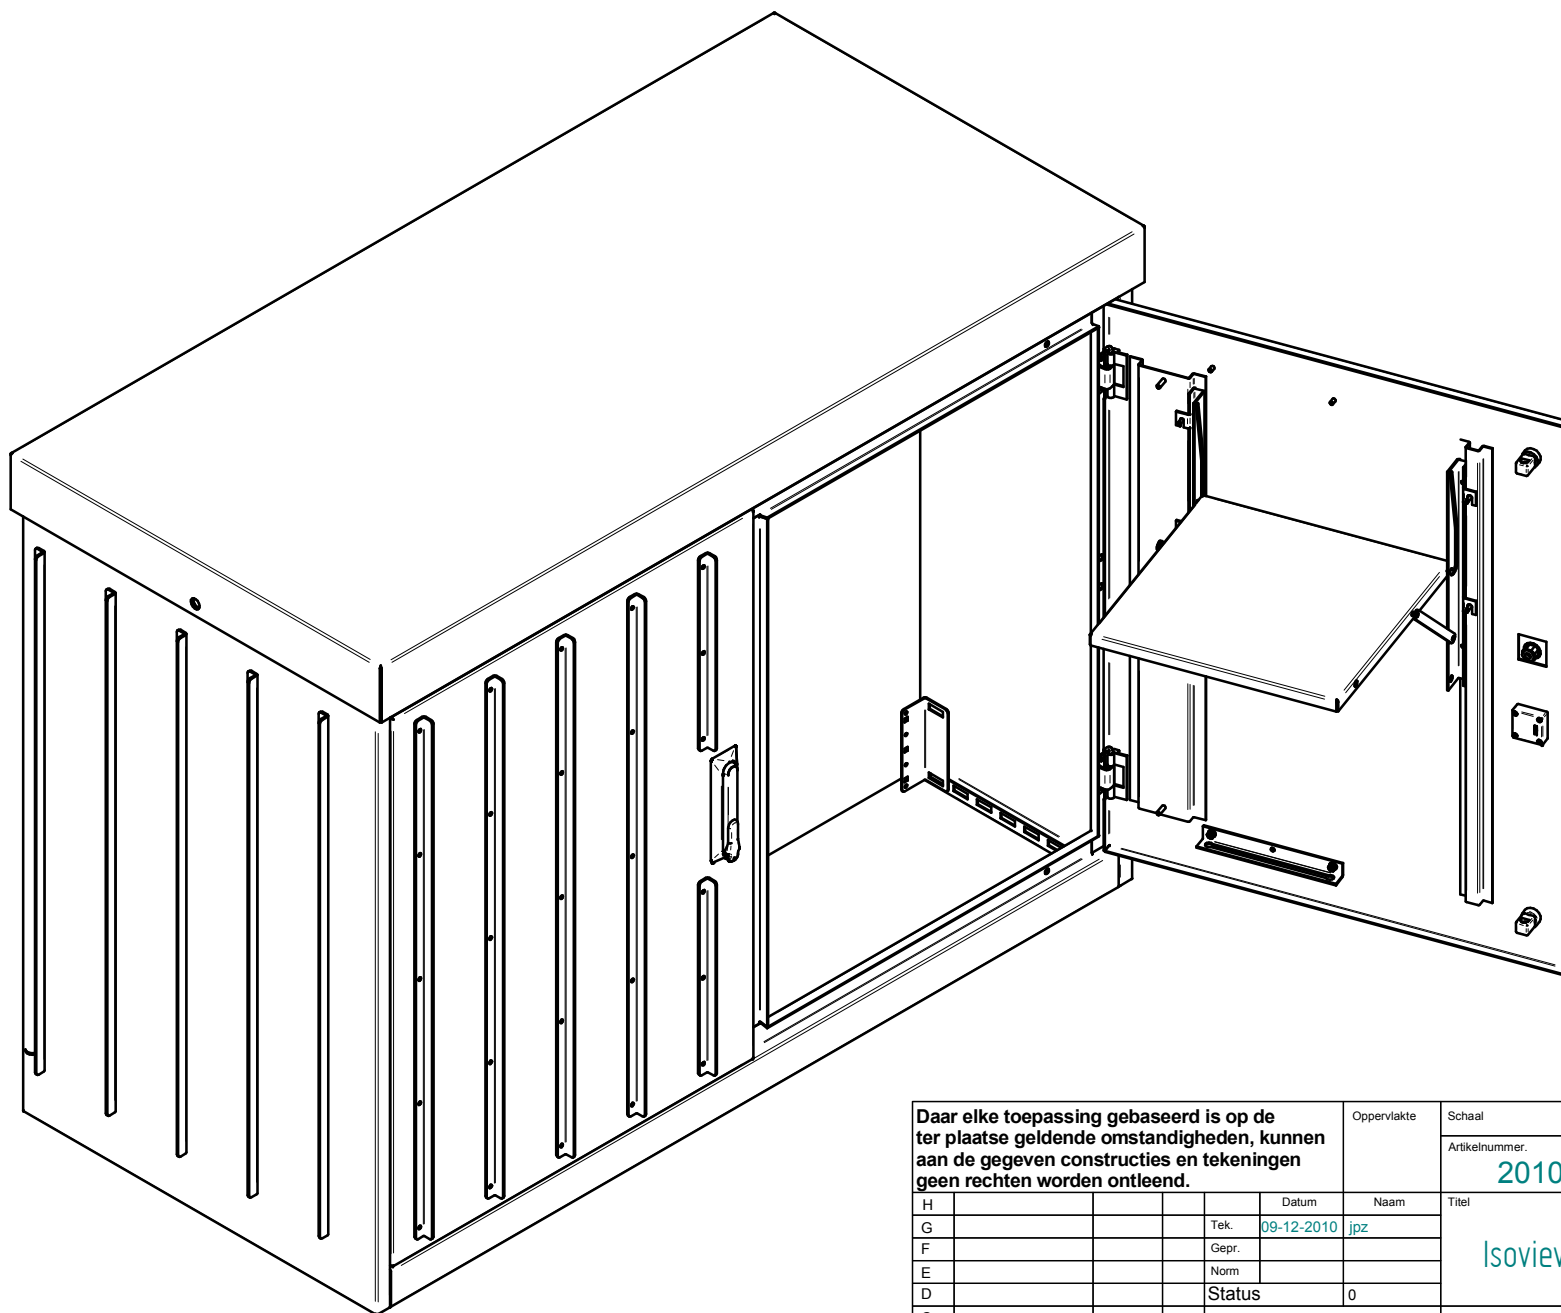


Daar elke toepassing gebaseerd is op de ter plaatse geldende omstandigheden, kunnen aan de gegeven constructies en tekeningen geen rechten worden ontleend.					Oppervlakte	Schaal	Gewicht
						Artikelnummer: <b>20100494</b>	Bladnr. <b>6</b>
H				Datum	Naam	Titel  <b>Isoview open1</b>	
G			Tek.	<b>09-12-2010</b>	<b>jpz</b>		
F			Gepr.				
E			Norm				
D			Status		<b>0</b>		
C						<b>Indekkast 1200x1400x750 D5C4</b> <small>Gouden Rijdenstraat 1 NL-4903 RD Oosterhout Tel:31 162 468990 Fax:31 162 431132</small>	
B							
A	<b>divers</b>	<b>18-01-11</b>	<b>jpz</b>				
Ref.	Opm.	Datum	Naam	Orig.		Klant	<b>Staka</b>

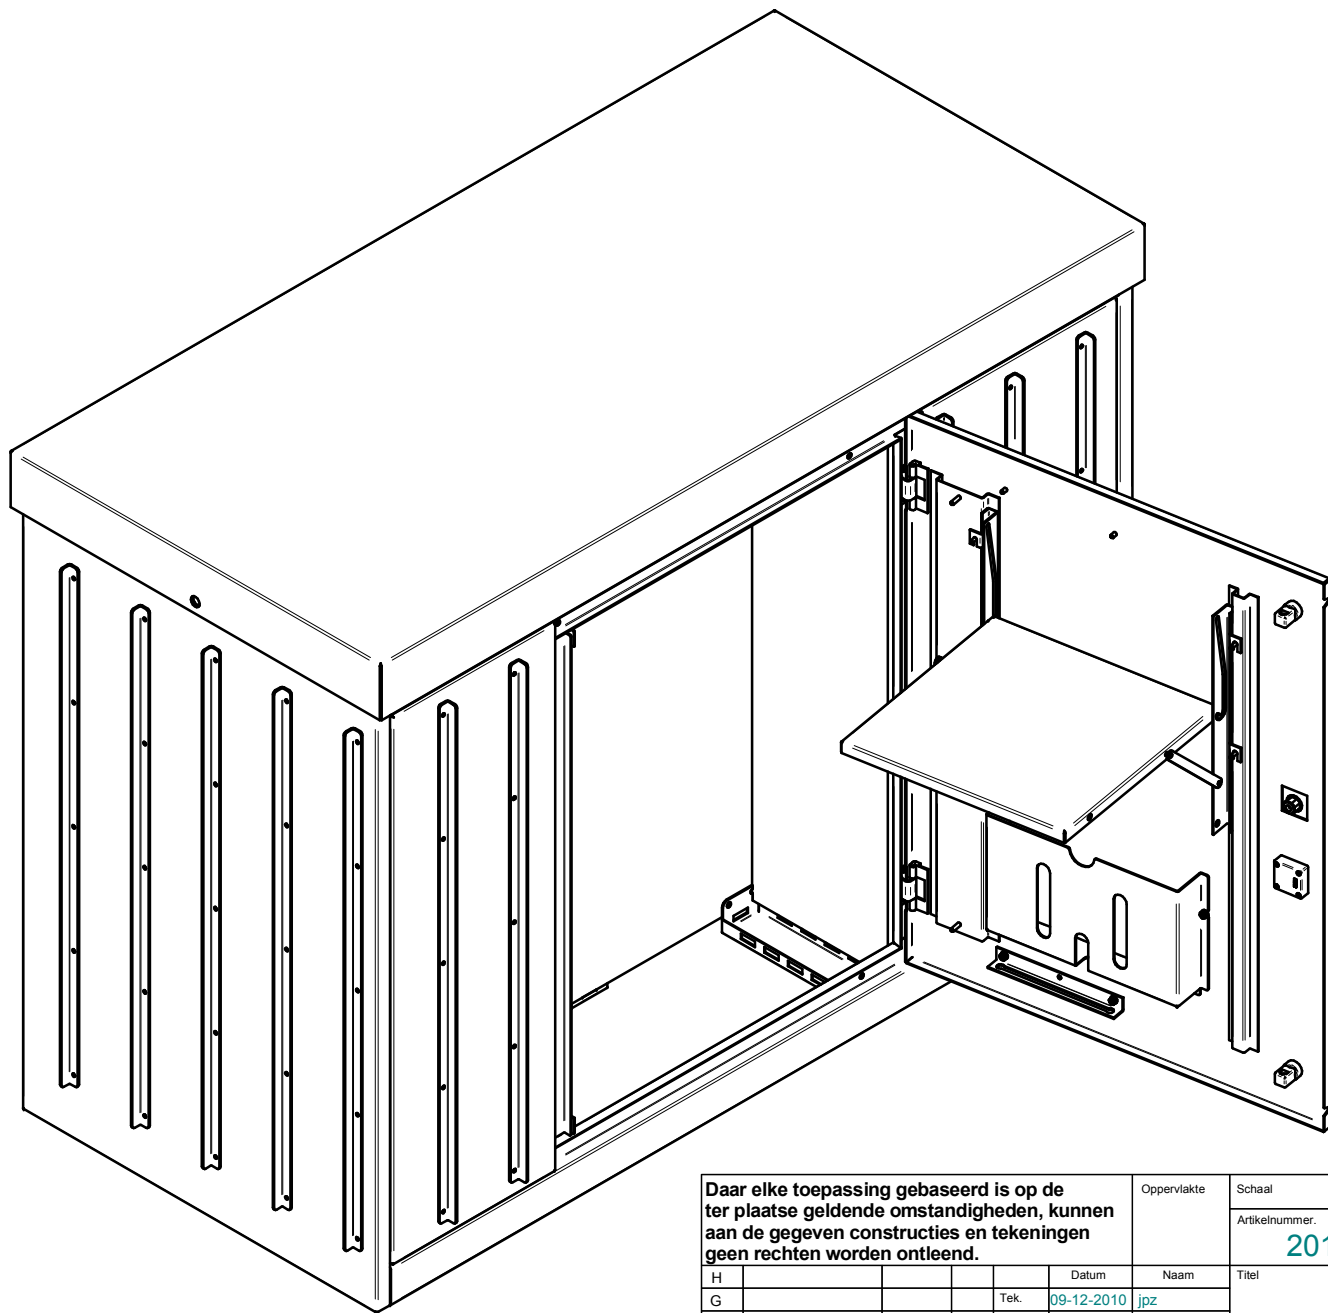

Daar elke toepassing gebaseerd is op de ter plaatse geldende omstandigheden, kunnen aan de gegeven constructies en tekeningen geen rechten worden ontleend.					Oppervlakte	Schaal	Gewicht
						Artikelnummer: <b>20100494</b>	Bladnr. <b>7</b>
H				Datum	Naam	Titel  <b>Isoview open 2</b>	
G				Tek.	<b>09-12-2010 jpz</b>		
F				Gepr.			
E				Norm			
D				Status	<b>0</b>		
C						<b>Indekast 1200x1400x750 D5C4</b>	
B							
A	<b>divers</b>	<b>18-01-11</b>	<b>jpz</b>				
Ref.	Opm.	Datum	Naam	Orig.		Klant	<b>Staka</b>


 Gouden Rijdenstraat 1  
 NL-4903 RD Oosterhout  
 Tel:31 162 468990  
 Fax:31 162 431132

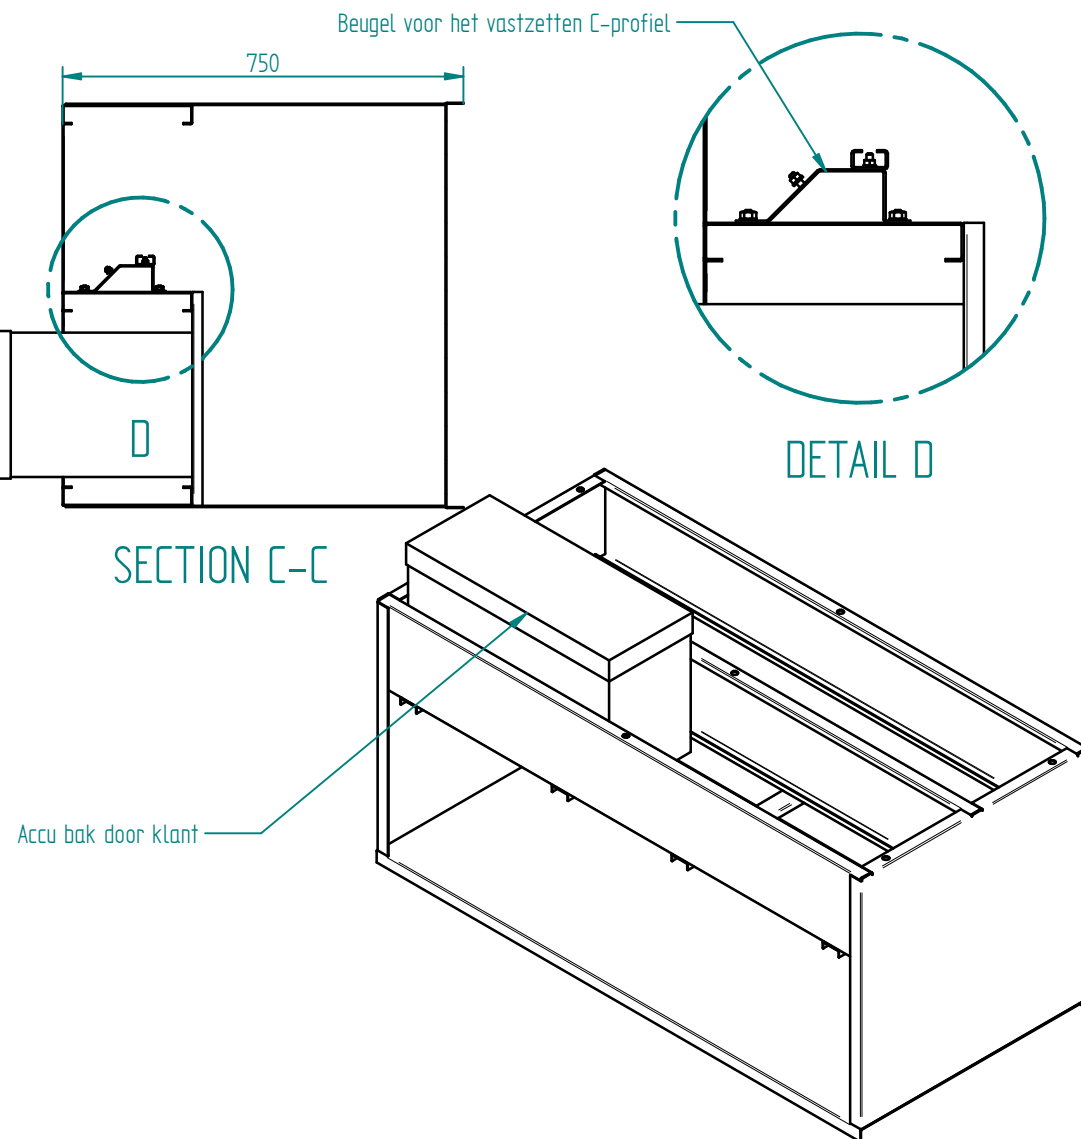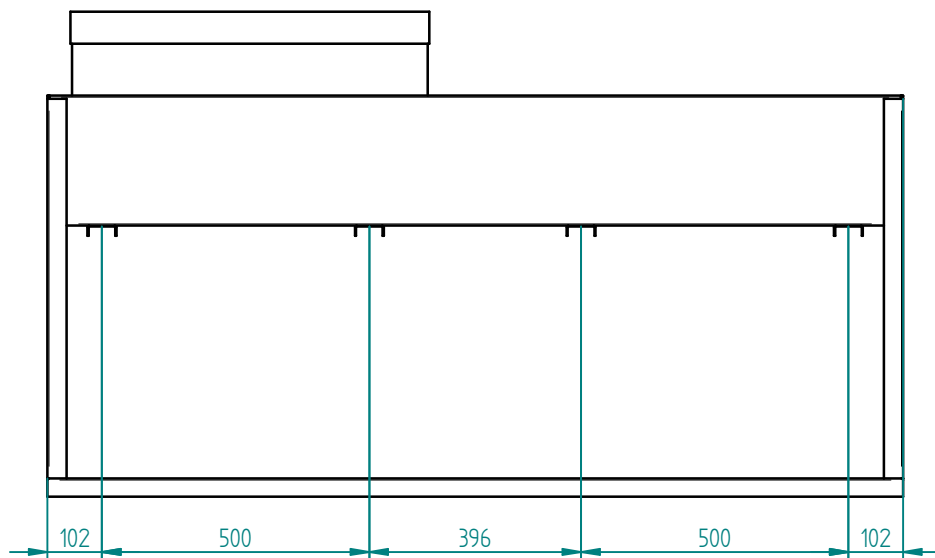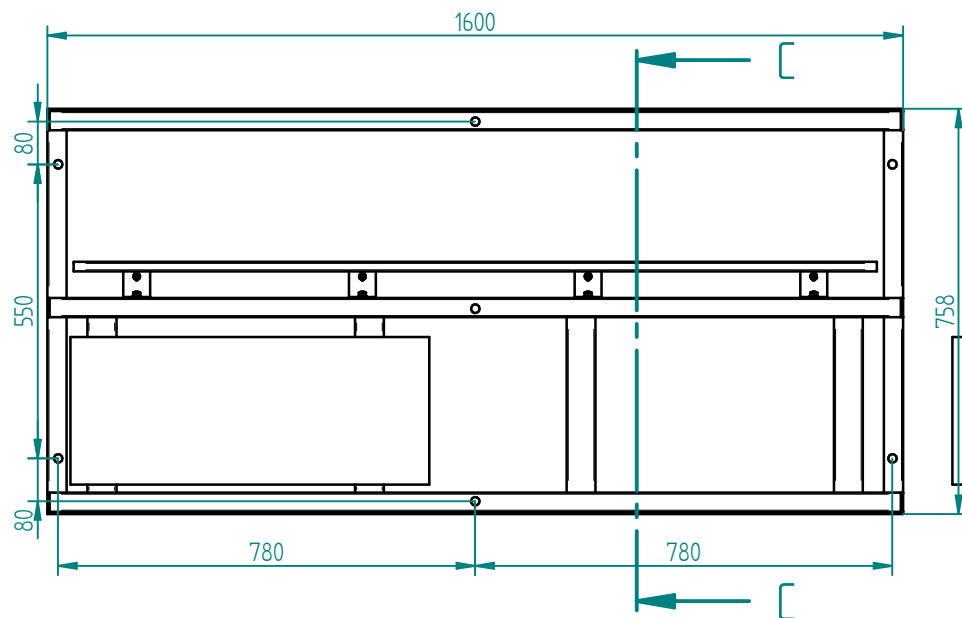

Daar elke toepassing gebaseerd is op de ter plaatse geldende omstandigheden, kunnen aan de gegeven constructies en tekeningen geen rechten worden ontleend.						Oppervlakte	Schaal	Gewicht
							Artikelnummer.	Bladnr.
							20100494	8
H					Datum	Naam	Titel	
G				Tek.	09-12-2010	jpz		
F				Gepr.				
E				Norm				
D				Status		0		
C							Fundering	
B								
A	divers	18-01-11	jpz					
Ref.	Opm.	Datum	Naam	Orig.				
							Klant	Staka

STAKA  
Metalics B.V.

Gouden Rijdenstraat 1  
NL-4903 RD Oosterhout  
Tel: 31 162 468990  
Fax: 31 162 431132

Indekkast 1200x1400x750 D5C4