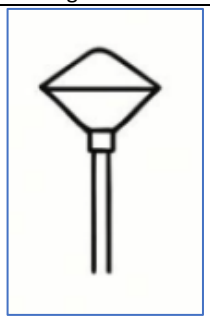
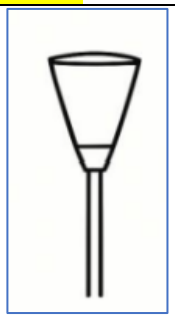
Maten in mm

Paaltoparmaturen

Vormindicatie VOORBEELD (let op tolerantie)

PT A – Kegel	PT C – Schijf	PT B - Beker
		
Hoogte: 325 +/- 15%	Hoogte: 200 +/- 25%	Hoogte: 620 +/- 15%
Diameter: 550 +/- 15%	Diameter: 750 +/- 25%	Diameter: 450 +/- 15%
Tolerantie verhouding d/h: +/- 15%	Tolerantie verhouding d/h: +/- 25%	Tolerantie verhouding d/h: +/-15%
	In geval van een NIET rond armatuur dient een maximum per zijde aangehouden te worden van Diameter / √2	