



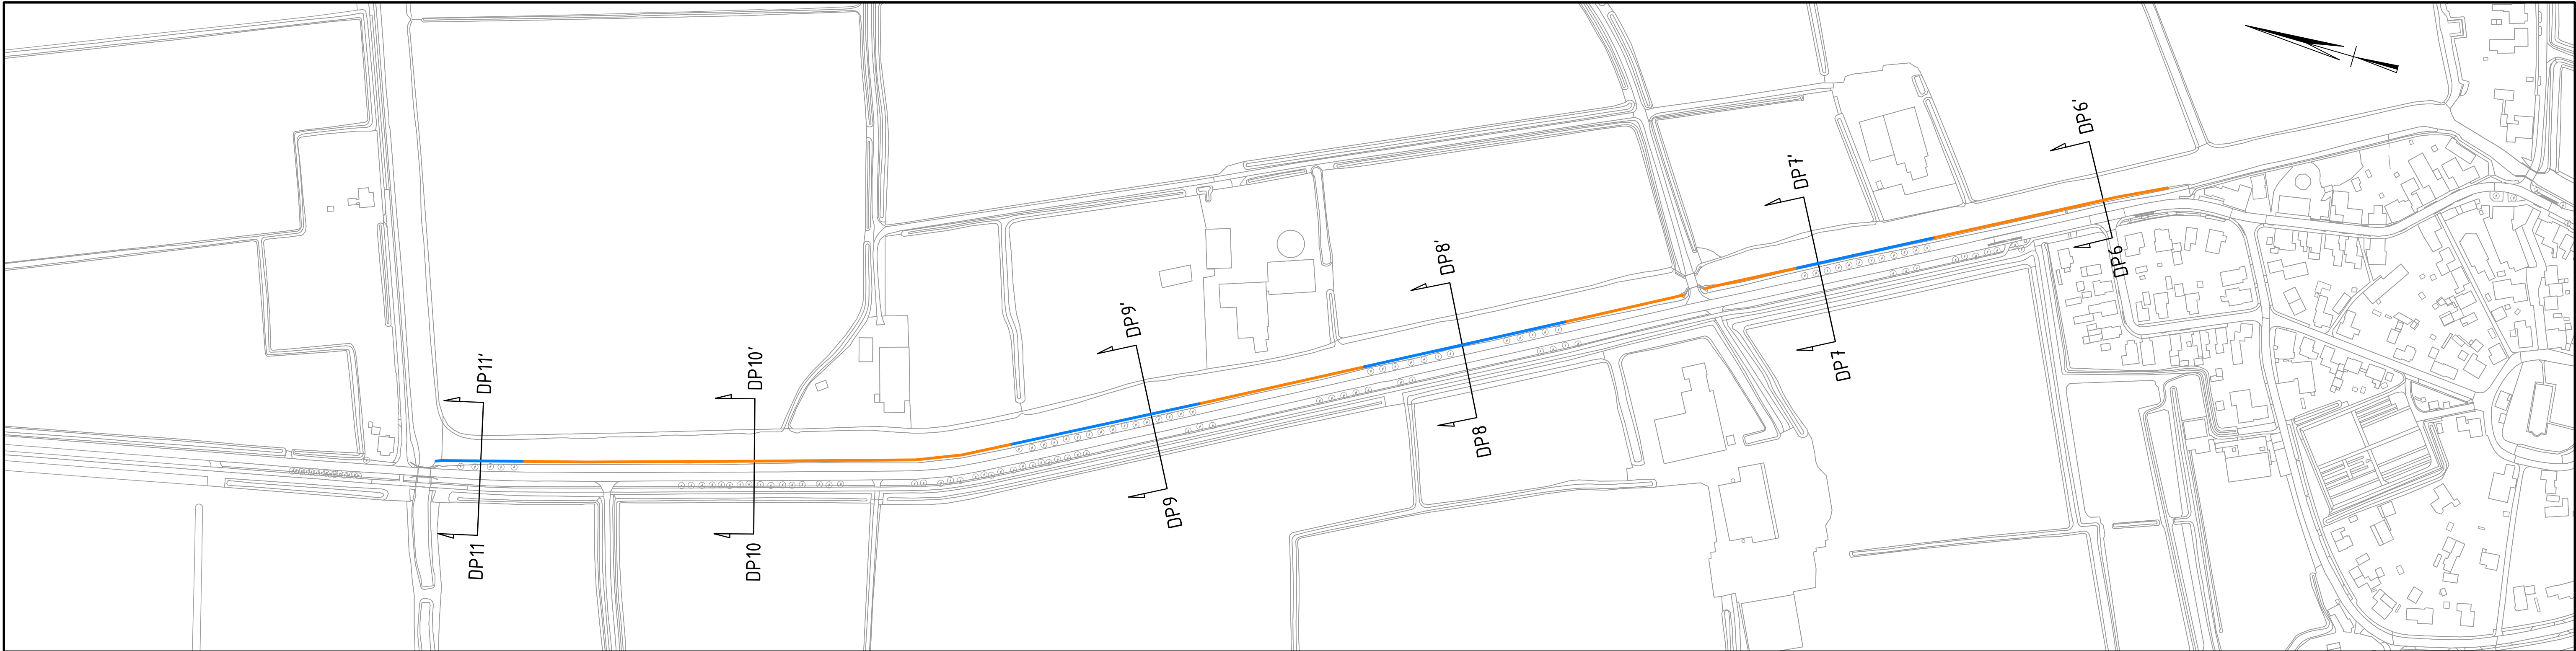


BOVENAANZICHT NOORD

SCHAAL 1 : 2000

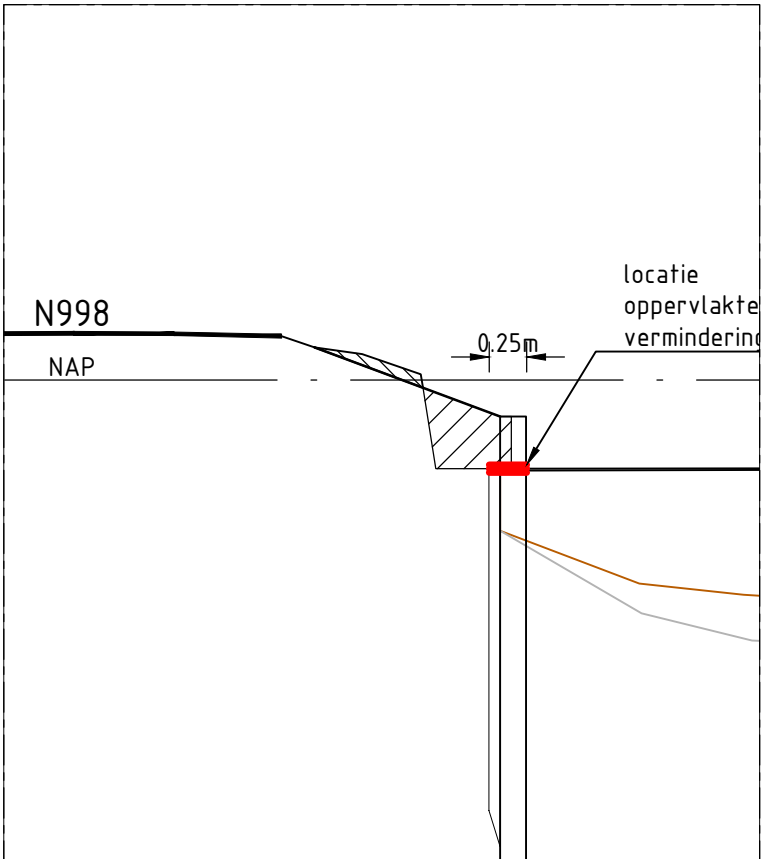


KANTEN ZUID

SCHAAL 1 : 100

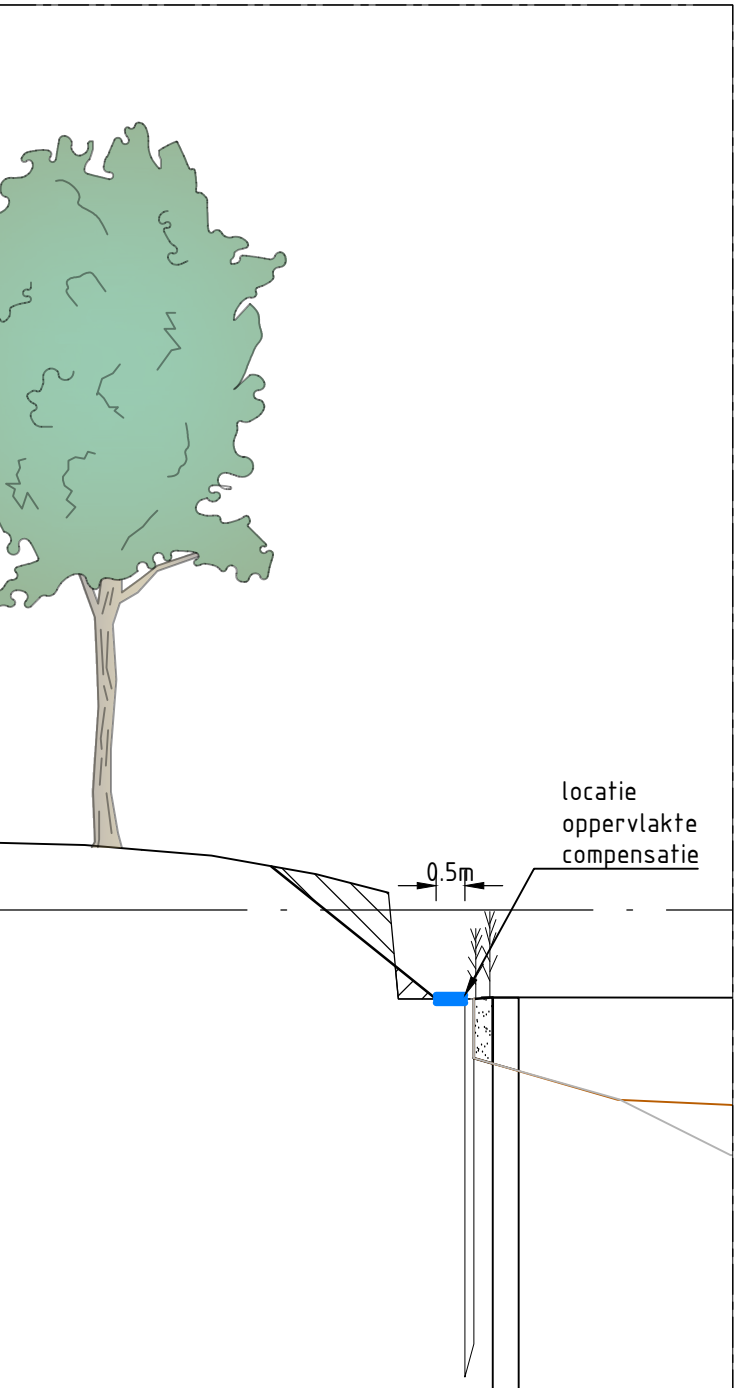

KANTEN NOORD, tpv bomen

SCHAAL 1 : 100

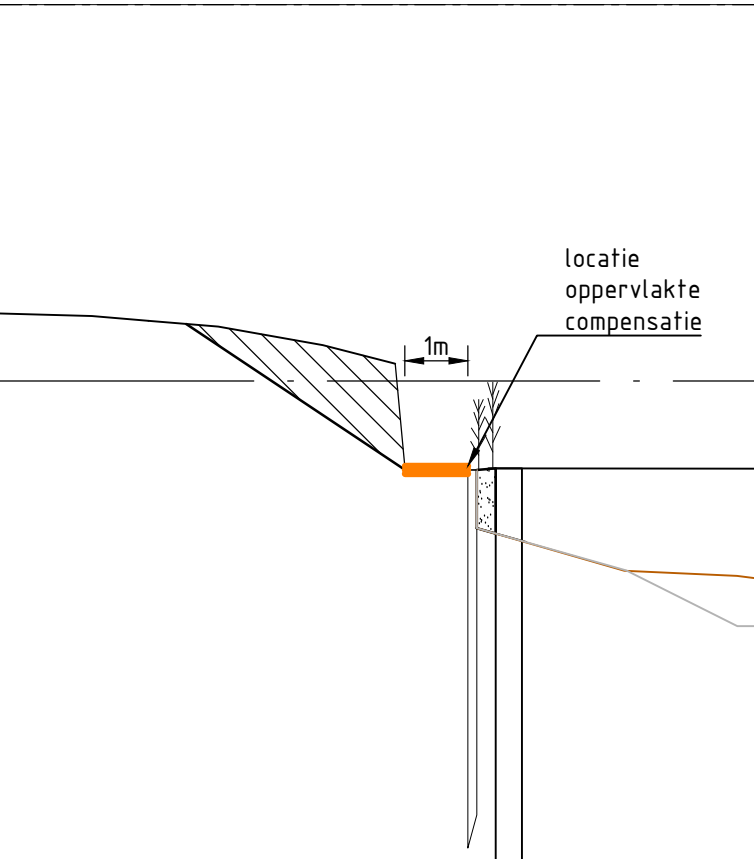


KANTEN NOORD, geen bomen

SCHAAL 1 : 100

Legenda

- Kantens Zuid, Oppervlakte vermindering: 360m²
- Kantens Noord, Oppervlakte compensatie tpv. bomen: 200m²
- Kantens Noord, Oppervlakte compensatie tpv. geen bomen: 703m²

Verklaring

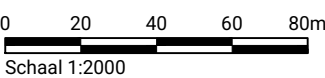


Schaal 1:2000

Maten in meters, tenzij anders vermeld; materiaalmaten in mm, tenzij anders vermeld
Peilmaten in meters t.o.v. N.A.P., tenzij anders vermeld
Hoeken aangegeven in graden; coördinaten volgens RD-stelsel (Amersfoort-RDNew, EPSG:28992)
Gegevens verkregen uit opmeten vanaf tekening zijn niet maatgevend

Copyright:

- © BGT Achtergrondkaart: beschikbaar gesteld via de CC-BY-4.0 licentie
- © TOPNL en TOPraster kaart materiaal: beschikbaar gesteld via de CC-BY-4.0 licentie
- © Kadastrale Kaart: beschikbaar gesteld via de CC-BY-4.0 licentie
- © AHN: beschikbaar gesteld via de Creative Commons Zero licentie

Bladindeling

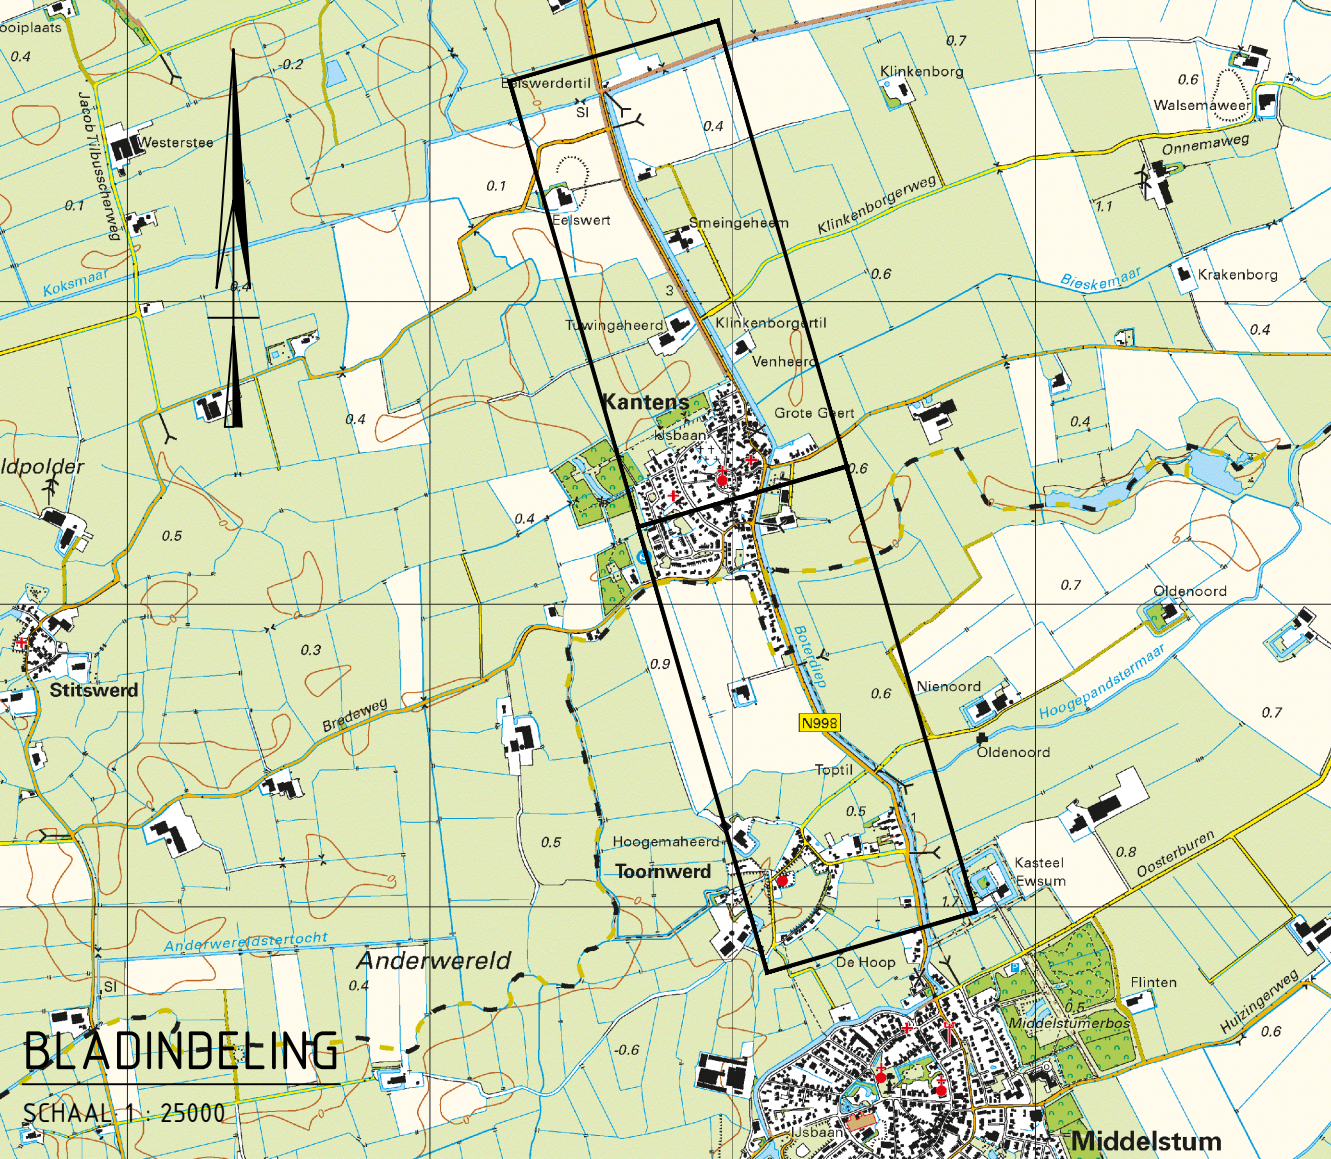

project
Boordvoorzieningen N998 Middelstum - Usquert

onderdeel
Bvz Kantens Noord en Zuid


tekeningomschrijving
Weergave Oppervlakte Compensatie

situering
Boterdiep / N998 Middelstum - Usquert

opdrachtgever
Provincie Groningen
Sint Jansstraat 4
9712 JN Groningen
050 - 316 4911

getekend
RA
gecontroleerd
EH
formaat
A1.0
projectnummer
100637
bestandsnummer
2026-19
objectnummer
documenttype
DO

documentstatus
DEFINITIEF
uitgavedatum
13-08-2026
blad in bladen
05 in 4
tekeningnummer
DO-100637-05
wijziging

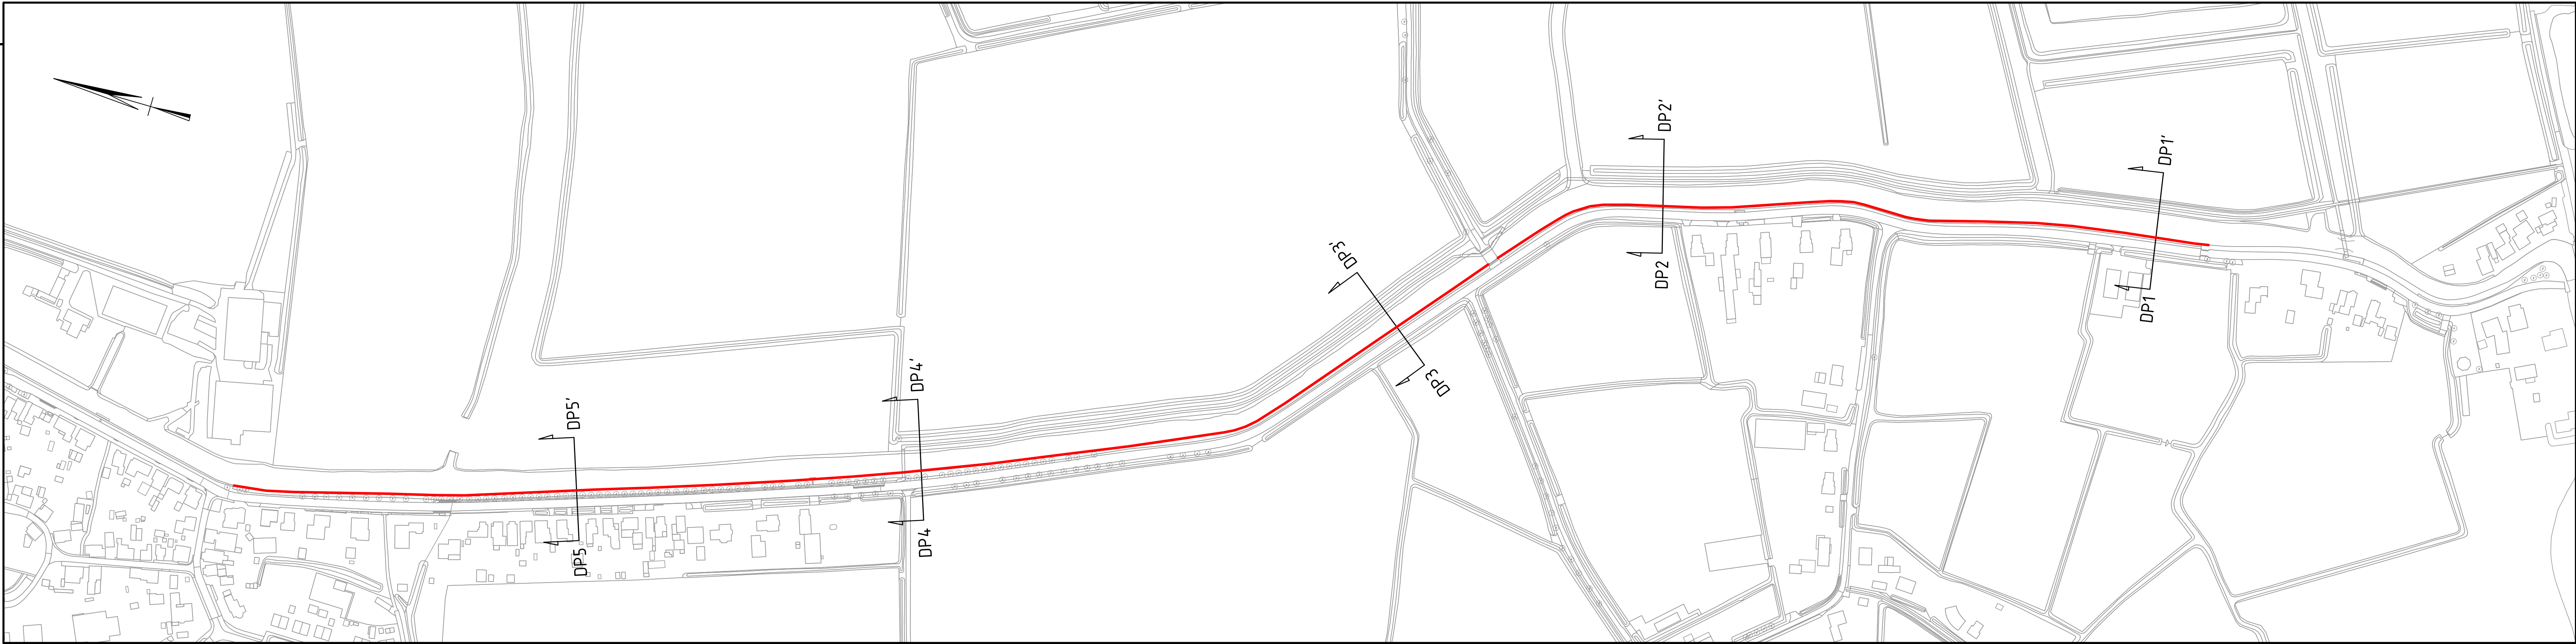

BOVENAANZICHT ZUID

SCHAAL 1 : 2000