

richting inkomende bussen




- LEGENDA
- vloerput
 - doorvoer
 - afvoer
 - onstoppingssluk

OPMERKING

- materiaal riolering PE

situatie

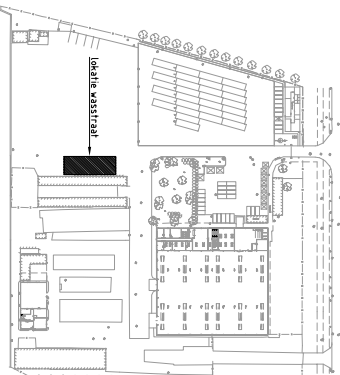

als aangegeven	EH	CS	10-04-02	03
als aangegeven, schroeven verwijderd	EH	CS	20-03-02	02
Opmerking : GVB	MK	CS	13-02-02	01
OMSCHRIJVING	GEWUZZID	GECONTR.	GEZEN	REV.



Pont Huislaan 18-116
1002 GZ Amsterdam
T +31 (0)20 444 55 55
F +31 (0)20 444 55 56
E info@gvb.nl

PROJECT
Onderdeel
Basisswerkploaats GVB
J Muyskenweg te Amsterdam

Wasstraat
Vuilwater
Riolering



Iv-Consult b.v.
Noodweer 37, Postbus 1155
3200 CD Pijnacker, Nederland
Telefoon (070) 641 05 55
Telefax (070) 641 00 88

MULTIDISCIPLINAIR INGENIEURSBUREAU

GEZEN	30-01-2002	C. Samplinius	PROJECTIEUR, CLIENT
GETEKEND	30-01-2002	M. Krimaszewski	TEKENINGEN, CLIENT
DATUM	NAAM		PAWAF

DEZE TEKENING IS EIGENDOM VAN IV-CONSULT. DEZELVE MAG NIET ZONDER TOESTEMMING VAN IV-CONSULT WORDEN VERMEET, VERKOCHT, OF ANDERZINS GEWIST.

SCHAL. 1:50
TEKENINGEN: Iv-Consult
FORMAAT: A1
601062
503.005

