




Kelder

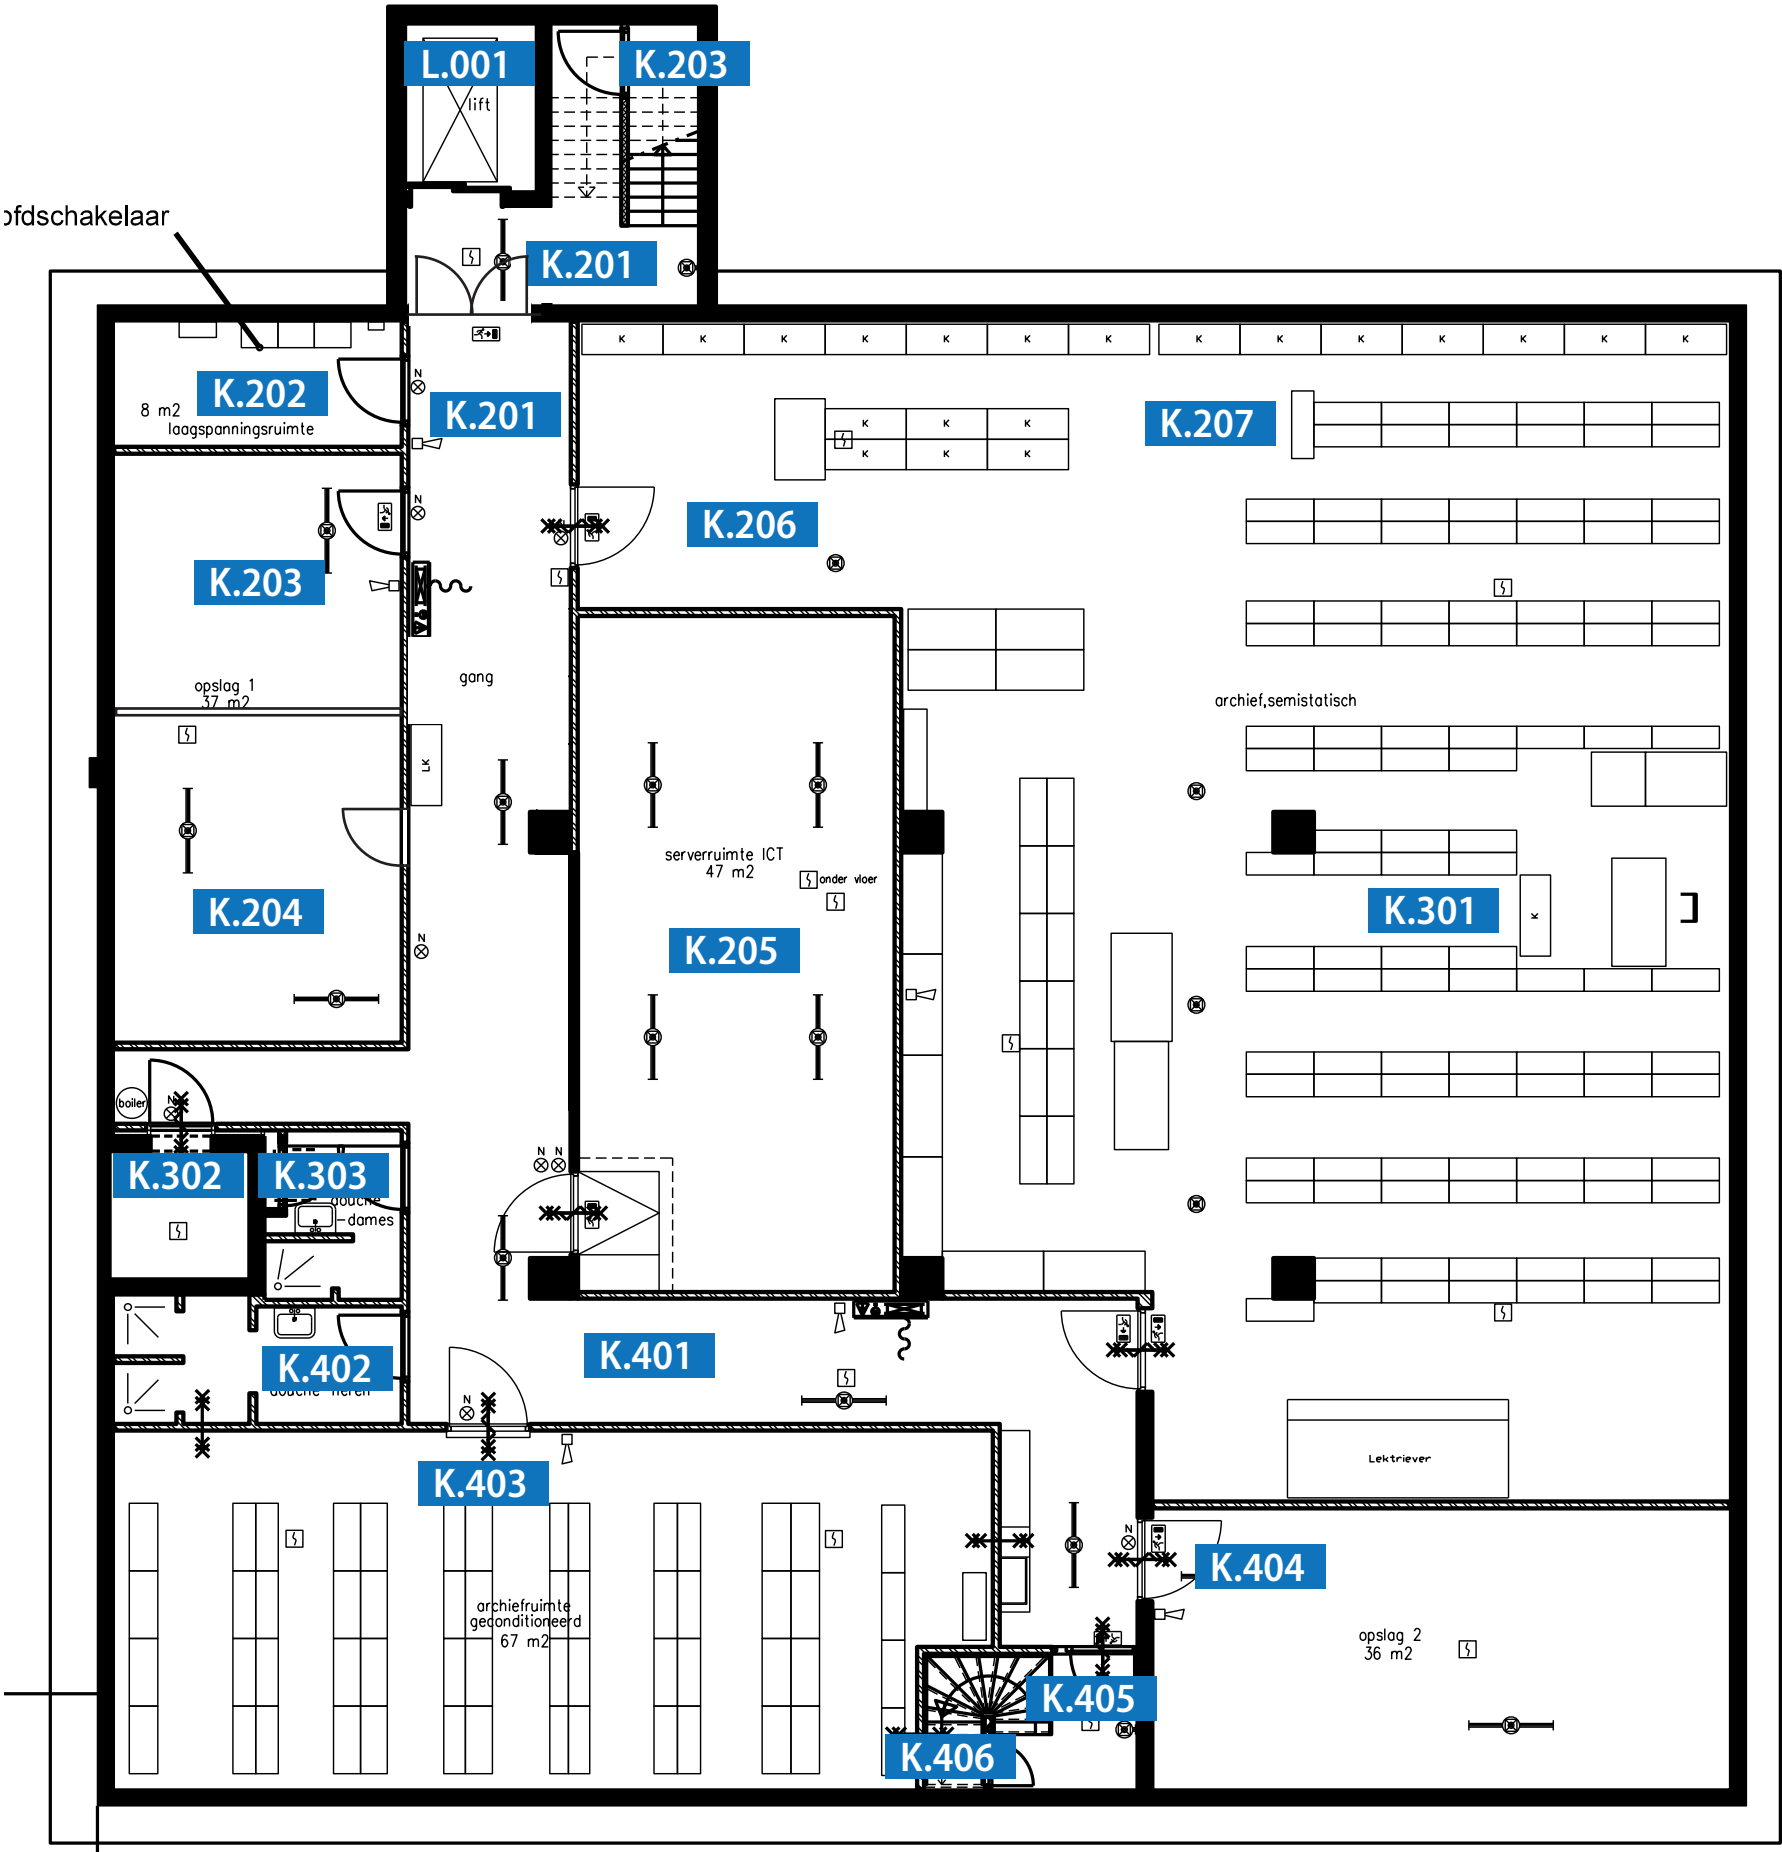

Begane grond

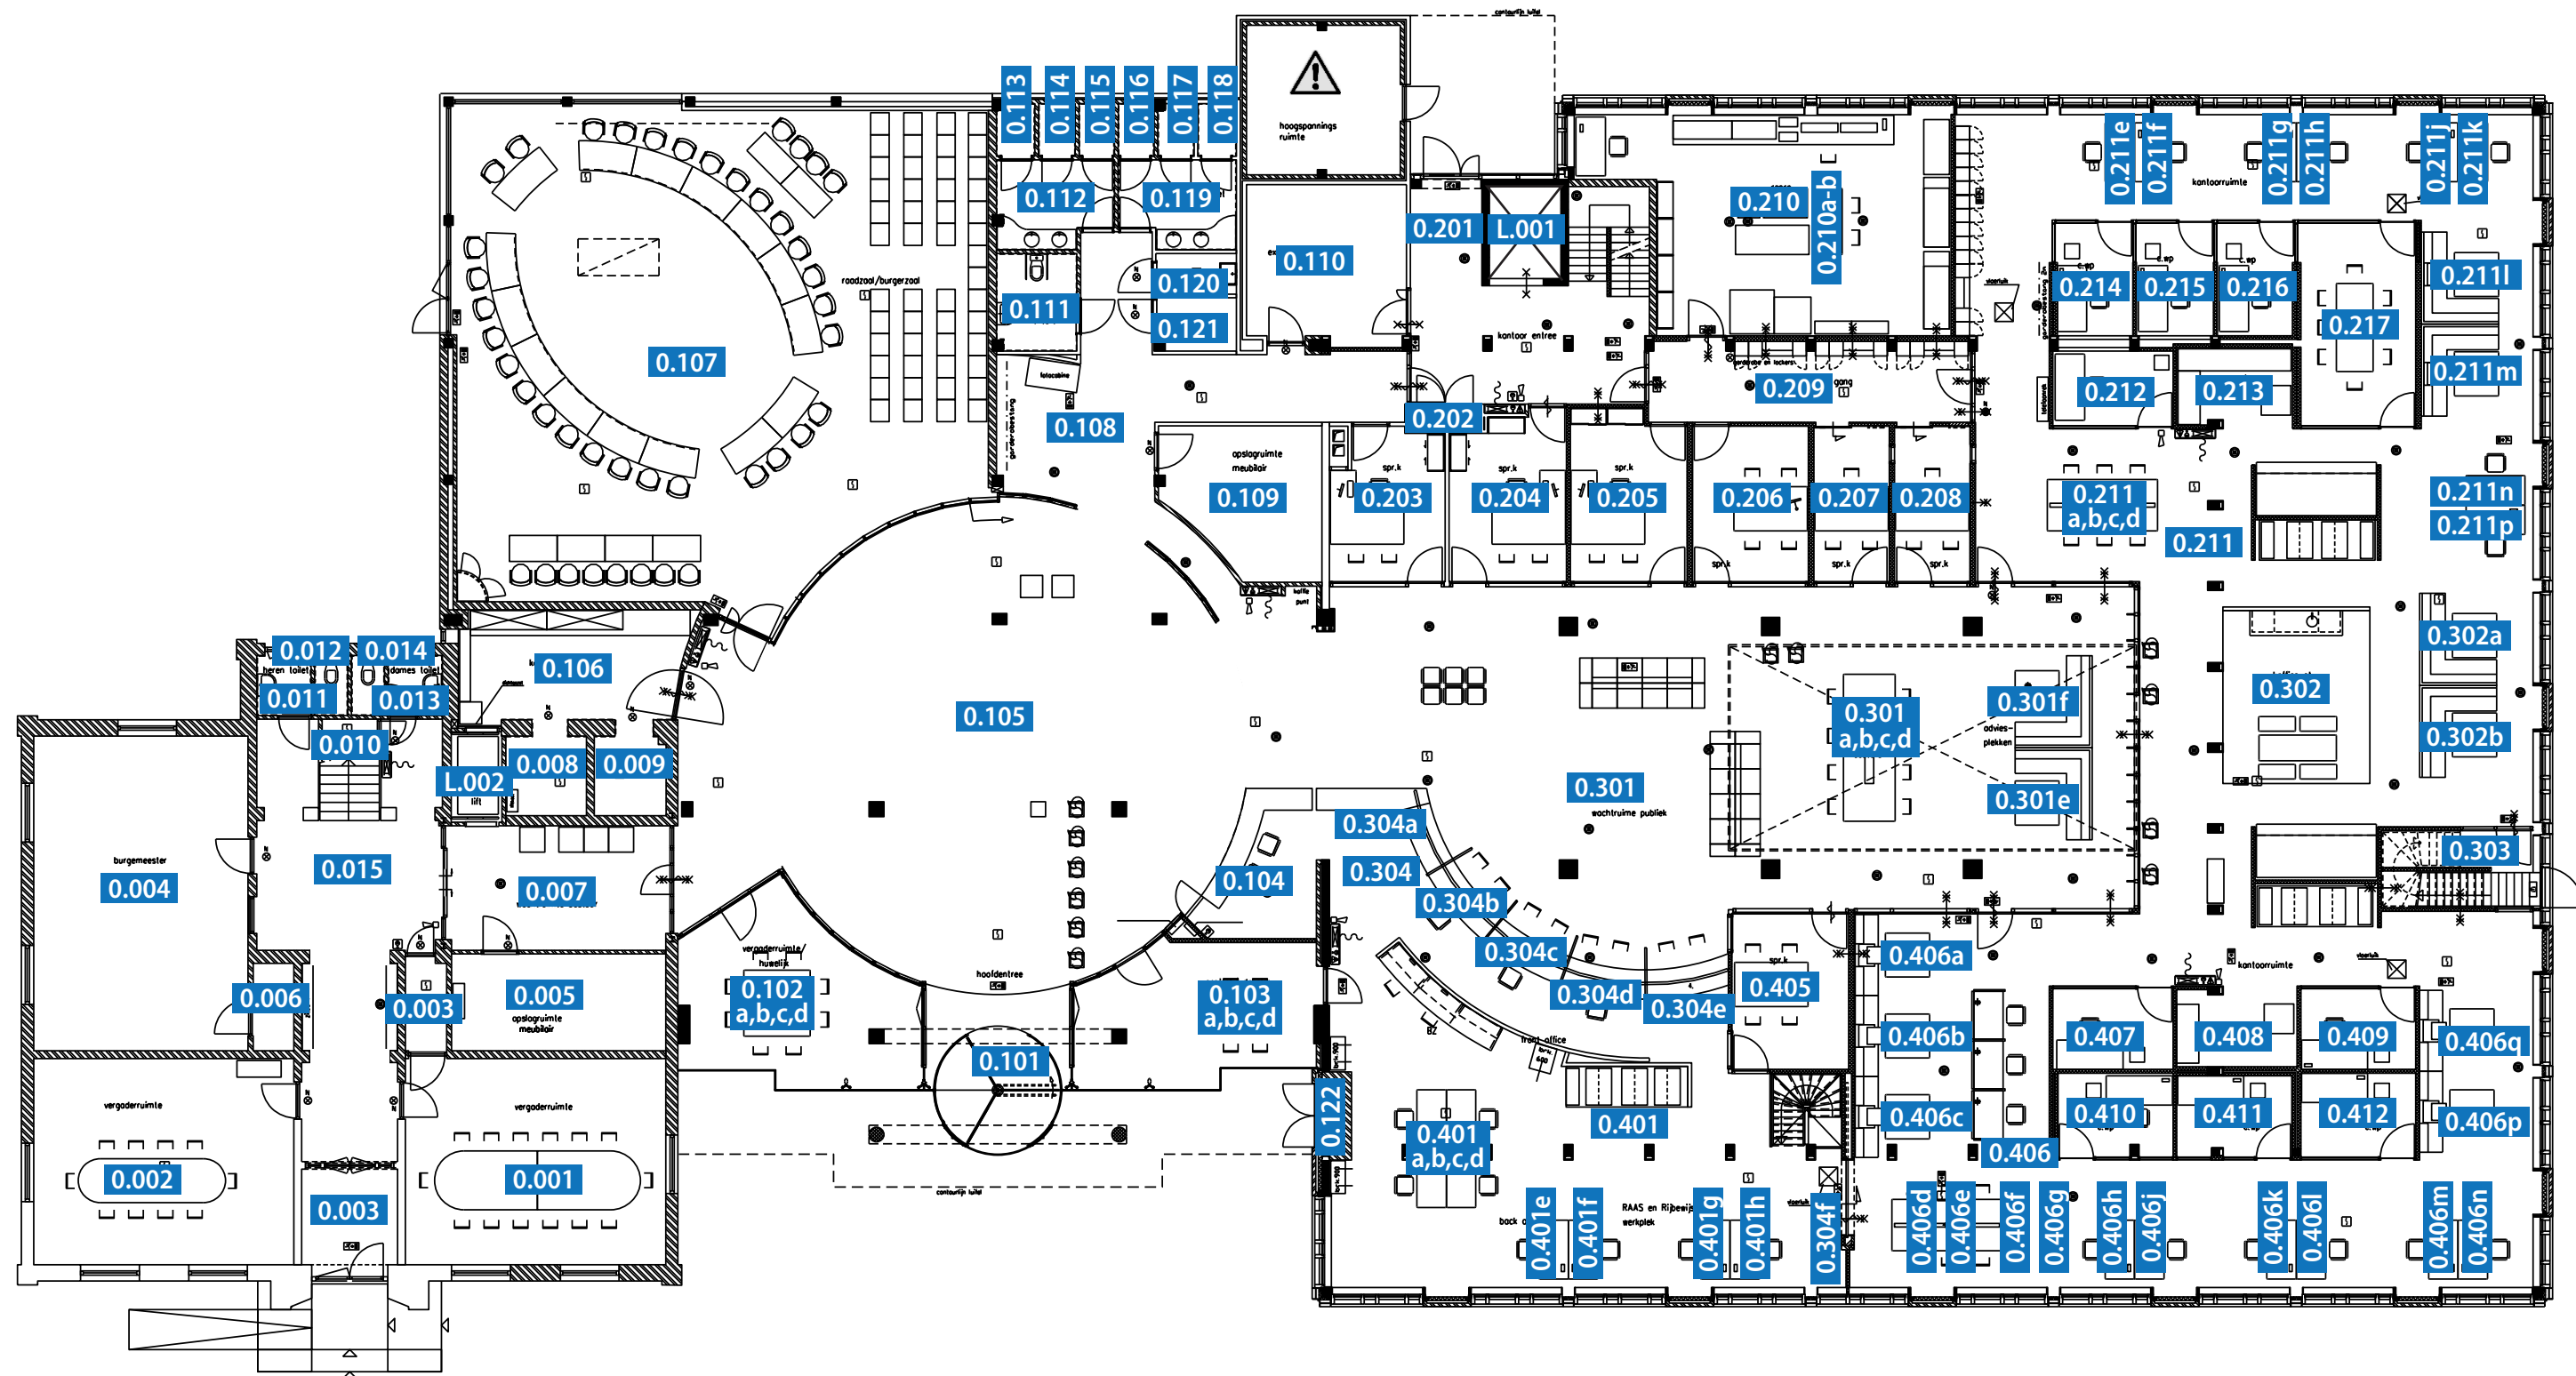

Eerste verdieping

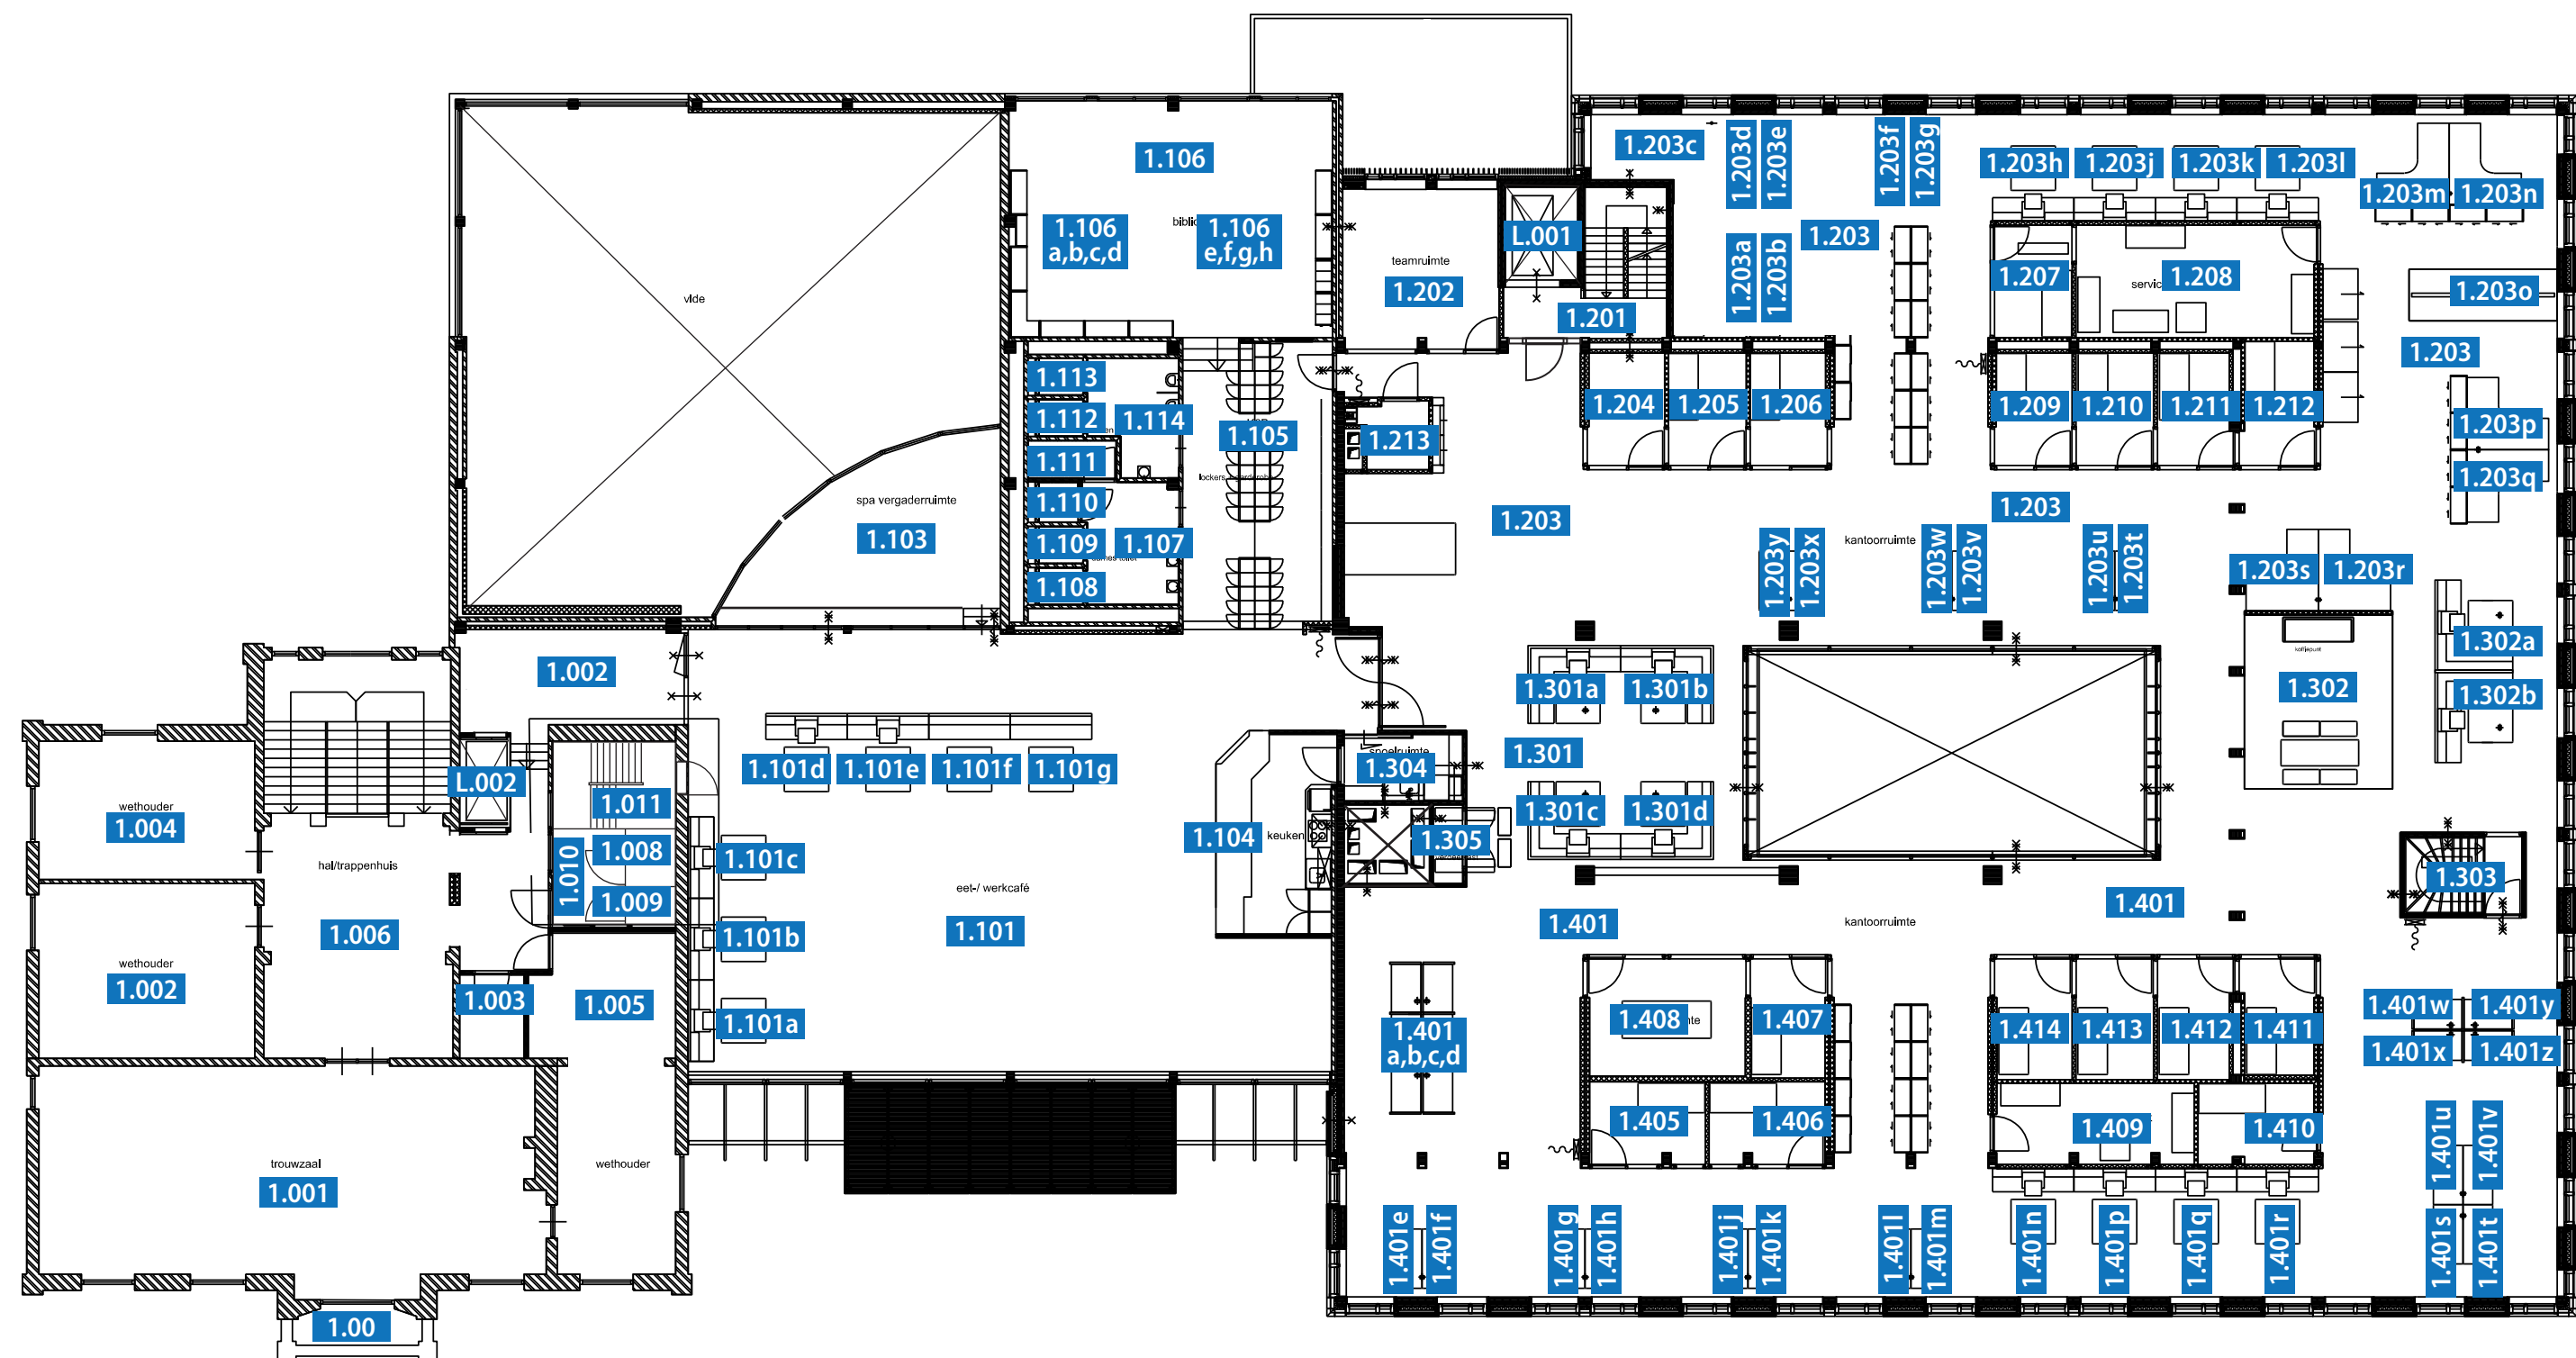

Tweede verdieping

