

1 PUTTENSTAAT

Project: MBE0064157 Dordrecht, Spuiboulevard oost

Ingenieursbureau Drechtsteden
T.a.v. Dhr. van Yperen
Routenummer GR40001
Spuiboulevard 298

3311GR Dordrecht

Datum : 7-7-2026

Geachte heer van Yperen,

Bijgaand ontvangt u de puttenstaat voor het project: Dordrecht, Spuiboulevard oost.

Voor technische vragen gelieve contact op te nemen met: Roman Rijken.

tel: 088-6278265

e-mail: puttenplanning-mabe@martensgroep.eu

Voor commerciële vragen gelieve contact op te nemen met: Jelle van den Born.

tel: 088-6278228

e-mail: verkoop-mabe@martensgroep.eu

Voor afroepen van putten en vragen over levering: afdeling expeditie.

tel: 088-6278240

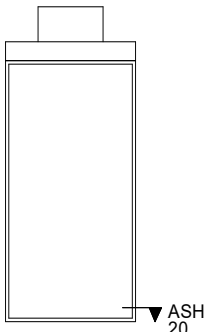
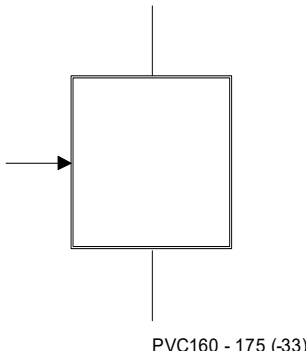
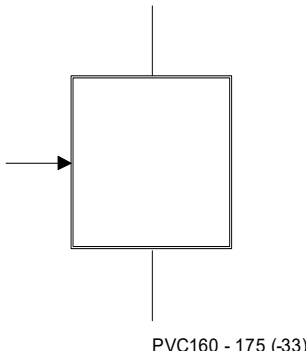
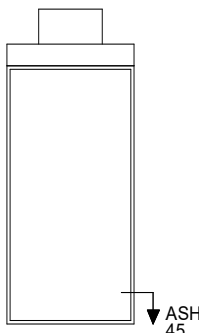
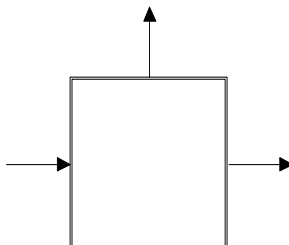
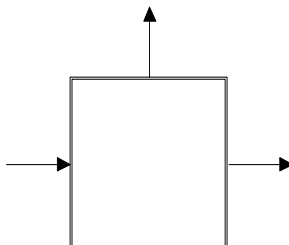
e-mail: logistiek-mabe@martensgroep.eu

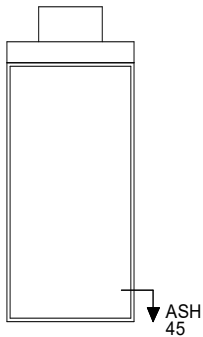
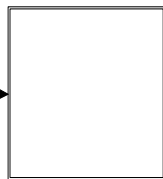
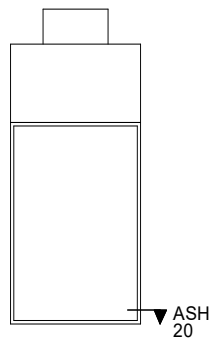
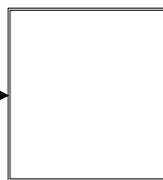
Gebruikte afkortingen

 
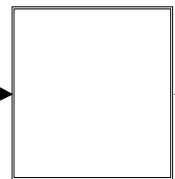
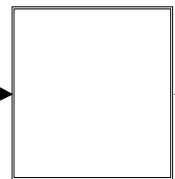
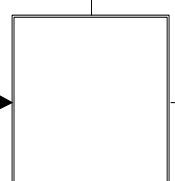
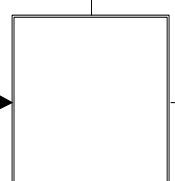
ASH	= aansluithoogte (buitenonderkant put tot BOB in cm)	BKK	= gres-aansluiting (diam in mm)
BDPL	= bodemplaaf (hoogte in cm)	BSI	= ingestorte betonbuis (diam in cm)
BM	= basis-module (hoogte in cm)	EVOS	= Evosan aansluiting (diam in mm)
BOB	= binnen onderkant buis (cm tov peil)	GIGA	= Giga pipe aansluiting (diam in mm)
DKST	= deksteen (hoogte in cm)	GVK	= gvk aansluiting (diameter in mm)
KLP	= terugslagklep (diameter in cm)	HPE	= hoge dichtheid PE (diam in mm)
MGR	= mangat rond (diam in cm)	HMSP	= hoekaansluiting beton (diam in cm)
MGV	= mangat vierkant (doorsnede in cm)	HXXX	= hoekaansluiting kunststof (diam in mm)
MV	= Maaiveld (cm tov peil)	INW	= inwendige hoek
OM	= overzet-module (hoogte in cm)	KBD	= kabeldoorvoer (diam in mm)
P+S	= stelruimte boven put tot maaiveld (in cm)	KLM	= klikmof (diameter in mm)
RST	= rooster (afmeting in mm)	MOF	= ingestorte betonbuis-mof (diam in cm)
SCH	= schachtelement (hoogte in cm)	MOFSV	= ingestorte gewapende betonbuis-mof
SPS	= spindelschuif (diameter in cm)	MSP	= Martens aansluiting (diameter in cm)
TM	= top-module (hoogte in cm)	MSPG	= Martens aansluiting gekeerd (diam in cm)
TSM	= tussen-module (hoogte in cm)	PPR	= PP Pragma aansluiting (diameter in mm)
UM	= uitstroom-module (hoogte in cm)	PVC	= pvc aansluiting (diameter in mm)
VLD	= vlakdeksel (hoogte in cm)	RSP	= ronde sparing (diameter in cm)
VLM	= verloop module (hoogte in cm)	SPIE	= ingestorte betonbuis-spie (diam in cm)
		STRAB	= Strabusil aansluiting (diam in mm)
		TBG	= ter beschikking gesteld door u
		UKYM	= Ultra Kyma aansluiting (diam in mm)
		VSP	= vierkante sparing (b x h in cm)
		XSTR	= xstream (diameter in mm)

Toelichting puttenstaat

Bij alle aansluitingen wordt de aansluithoogte (de uitwendige hoogte van buiten-onderzijde put tot BOB) vermeld, evenals de BOB zelf (beiden in cm). Het gewicht op de puttenstaat is het gewicht van de betreffende module en niet van de hele put. De hoogte van een tussenmuur met evt. aansluitingen/sparingen zijn ten opzichte van de bovenkant bodem aangegeven. Tussenmuren die doorlopen in tussen- of topmodulen moet u zelf waterdicht maken. Wanneer de stroomrichting niet is aangegeven, is deze bij ons onbekend. Door u ter beschikking gestelde goederen worden gemerkt met TBG. De mangaten in de topmodulen/vld's hebben in Nederland een doorsnede van 60 cm en in België 70 cm.

Putnummer: H1 Afmetingen inwendig: 160x160 W15 Module BM Goedgekeurd: Ja		Gewapend: Ja Stroomprofiel: Nee 5746 kg		Offertenummer: MBE0064157 Datum afdruk: 7-7-2026 Laatste wijziging: 7-7-2026	
Maaiveld67 BOB - maat-188 Putrand + stellaag45 Uitwendige Hoogte230 Totale Hoogte275 ArtikelnummerS0064157.0063.1 P+S = 45 TM=15 BM=215  <td colspan="4"> PVC160 - 175 (-33) MSP125 - 20 (-188)  </td>		PVC160 - 175 (-33) MSP125 - 20 (-188) 			
Putnummer: H2 Afmetingen inwendig: 190x190 W19 Module BM Goedgekeurd: Ja		Gewapend: Ja Stroomprofiel: Nee 8943 kg		Offertenummer: MBE0064157 Datum afdruk: 7-7-2026 Laatste wijziging: 7-7-2026	
Maaiveld73 BOB - maat-188 Putrand + stellaag41 Uitwendige Hoogte265 Totale Hoogte306 ArtikelnummerS0064157.0065.1 P+S = 41 TM=20 BM=245  <td colspan="4"> GVK600 aanleveren op wanddikte Put naar 190x190 GVK600 (TBG) - 45 (-188) MSP125 - 45 (-188)  VSP bxxh = 175x175 - 20 (-213) t.b.v. MSP125 - 45 (-188) </td>		GVK600 aanleveren op wanddikte Put naar 190x190 GVK600 (TBG) - 45 (-188) MSP125 - 45 (-188)  VSP bxxh = 175x175 - 20 (-213) t.b.v. MSP125 - 45 (-188)			

Putnummer: H3 Afmetingen inwendig: 190x190 W19 Module BM Goedgekeurd: Ja		Gewapend: Ja Stroomprofiel: Nee 9724 kg		Offertenummer: MBE0064157 Datum afdruk: 7-7-2026 Laatste wijziging: 7-7-2026	
Maaiveld 78 BOB - maat -188 Putrand + stellaag 41 Uitwendige Hoogte 270 Totale Hoogte 311 Artikelnummer S0064157.0067.1 P+S = 41 TM=20 BM=250 		Put naar 190x190 ivm VSP PPR400 - 142 (-91) →  → VSP bxx = 175x175 - 20 (-213) t.b.v. MSP125 - 45 (-188) ↑ PPR400 - 45 (-188)			
Putnummer: H4 Afmetingen inwendig: 160x160 W15 Module BM Goedgekeurd: Ja		Gewapend: Ja Stroomprofiel: Nee 4823 kg		Offertenummer: MBE0064157 Datum afdruk: 7-7-2026 Laatste wijziging: 7-7-2026	
Maaiveld 74 BOB - maat -188 Putrand + stellaag 32 Uitwendige Hoogte 250 Totale Hoogte 282 Artikelnummer S0064157.0069.1 P+S = 32 TM=70 BM=180 		MSP125 - 20 (-188) →  → PPR400 - 117 (-91)			

Putnummer: H5 Afmetingen inwendig: 160x160 W15 Module BM Goedgekeurd: Ja		Gewapend: Ja Stroomprofiel: Nee 5427 kg		Offertenummer: MBE0064157 Datum afdruk: 7-7-2026 Laatste wijziging: 7-7-2026	
Maaiveld 73 BOB - maat -188 Putrand + stellaag 41 Uitwendige Hoogte 240 Totale Hoogte 281 Artikelnummer S0064157.0071.1 P+S = 41 TM=15 BM=225  ASH 20 <td colspan="4"> MSP125 - 20 (-188) →  → MSP125 - 20 (-188) PVC160 - 181 (-27) </td>		MSP125 - 20 (-188) →  → MSP125 - 20 (-188) PVC160 - 181 (-27)			
Putnummer: H6 Afmetingen inwendig: 190x190 W19 Module BM Goedgekeurd: Ja		Gewapend: Ja Stroomprofiel: Nee 8943 kg		Offertenummer: MBE0064157 Datum afdruk: 7-7-2026 Laatste wijziging: 7-7-2026	
Maaiveld 73 BOB - maat -188 Putrand + stellaag 41 Uitwendige Hoogte 265 Totale Hoogte 306 Artikelnummer S0064157.0073.1 P+S = 41 TM=20 BM=245  ASH 45 <td colspan="4"> Put naar 190x190 GVK600 (TBG) - 45 (-188) MSP125 - 45 (-188) →  → VSP b x h = 175x175 - 20 (-213) t.b.v. MSP125 - 45 (-188) </td>		Put naar 190x190 GVK600 (TBG) - 45 (-188) MSP125 - 45 (-188) →  → VSP b x h = 175x175 - 20 (-213) t.b.v. MSP125 - 45 (-188)			

Putnummer: H7		Gewapend: Ja	Offertenummer: MBE0064157
Afmetingen inwendig: 160x160 W15		Stroomprofiel: Nee	Datum afdruk: 7-7-2026
Module BM			Laatste wijziging: 7-7-2026
Goedgekeurd: Ja		6424 kg	
Maaiveld104 BOB - maat-188 Putrand + stellaag41 Uitwendige Hoogte275 Totale Hoogte316 ArtikelnummerS0064157.0075.1		PVC160 - 216 (4) MSP100 - 24 (-188) MSP125 - 24 (-188) PVC160 - 216 (4)	
P+S = 41 TM=15 BM=260 ASH24			

Putnummer: H8		Gewapend: Ja	Offertenummer: MBE0064157
Afmetingen inwendig: 160x160 W15		Stroomprofiel: Nee	Datum afdruk: 7-7-2026
Module BM			Laatste wijziging: 7-7-2026
Goedgekeurd: Ja		4675 kg	
Maaiveld118 BOB - maat-188 Putrand + stellaag30 Uitwendige Hoogte300 Totale Hoogte330 ArtikelnummerS0064157.0077.1		MSP125 - 24 (-188) MSP100 - 24 (-188)	
P+S = 30 TM=110 BM=190 ASH24			