




ISOMETRISCH AANZICHT

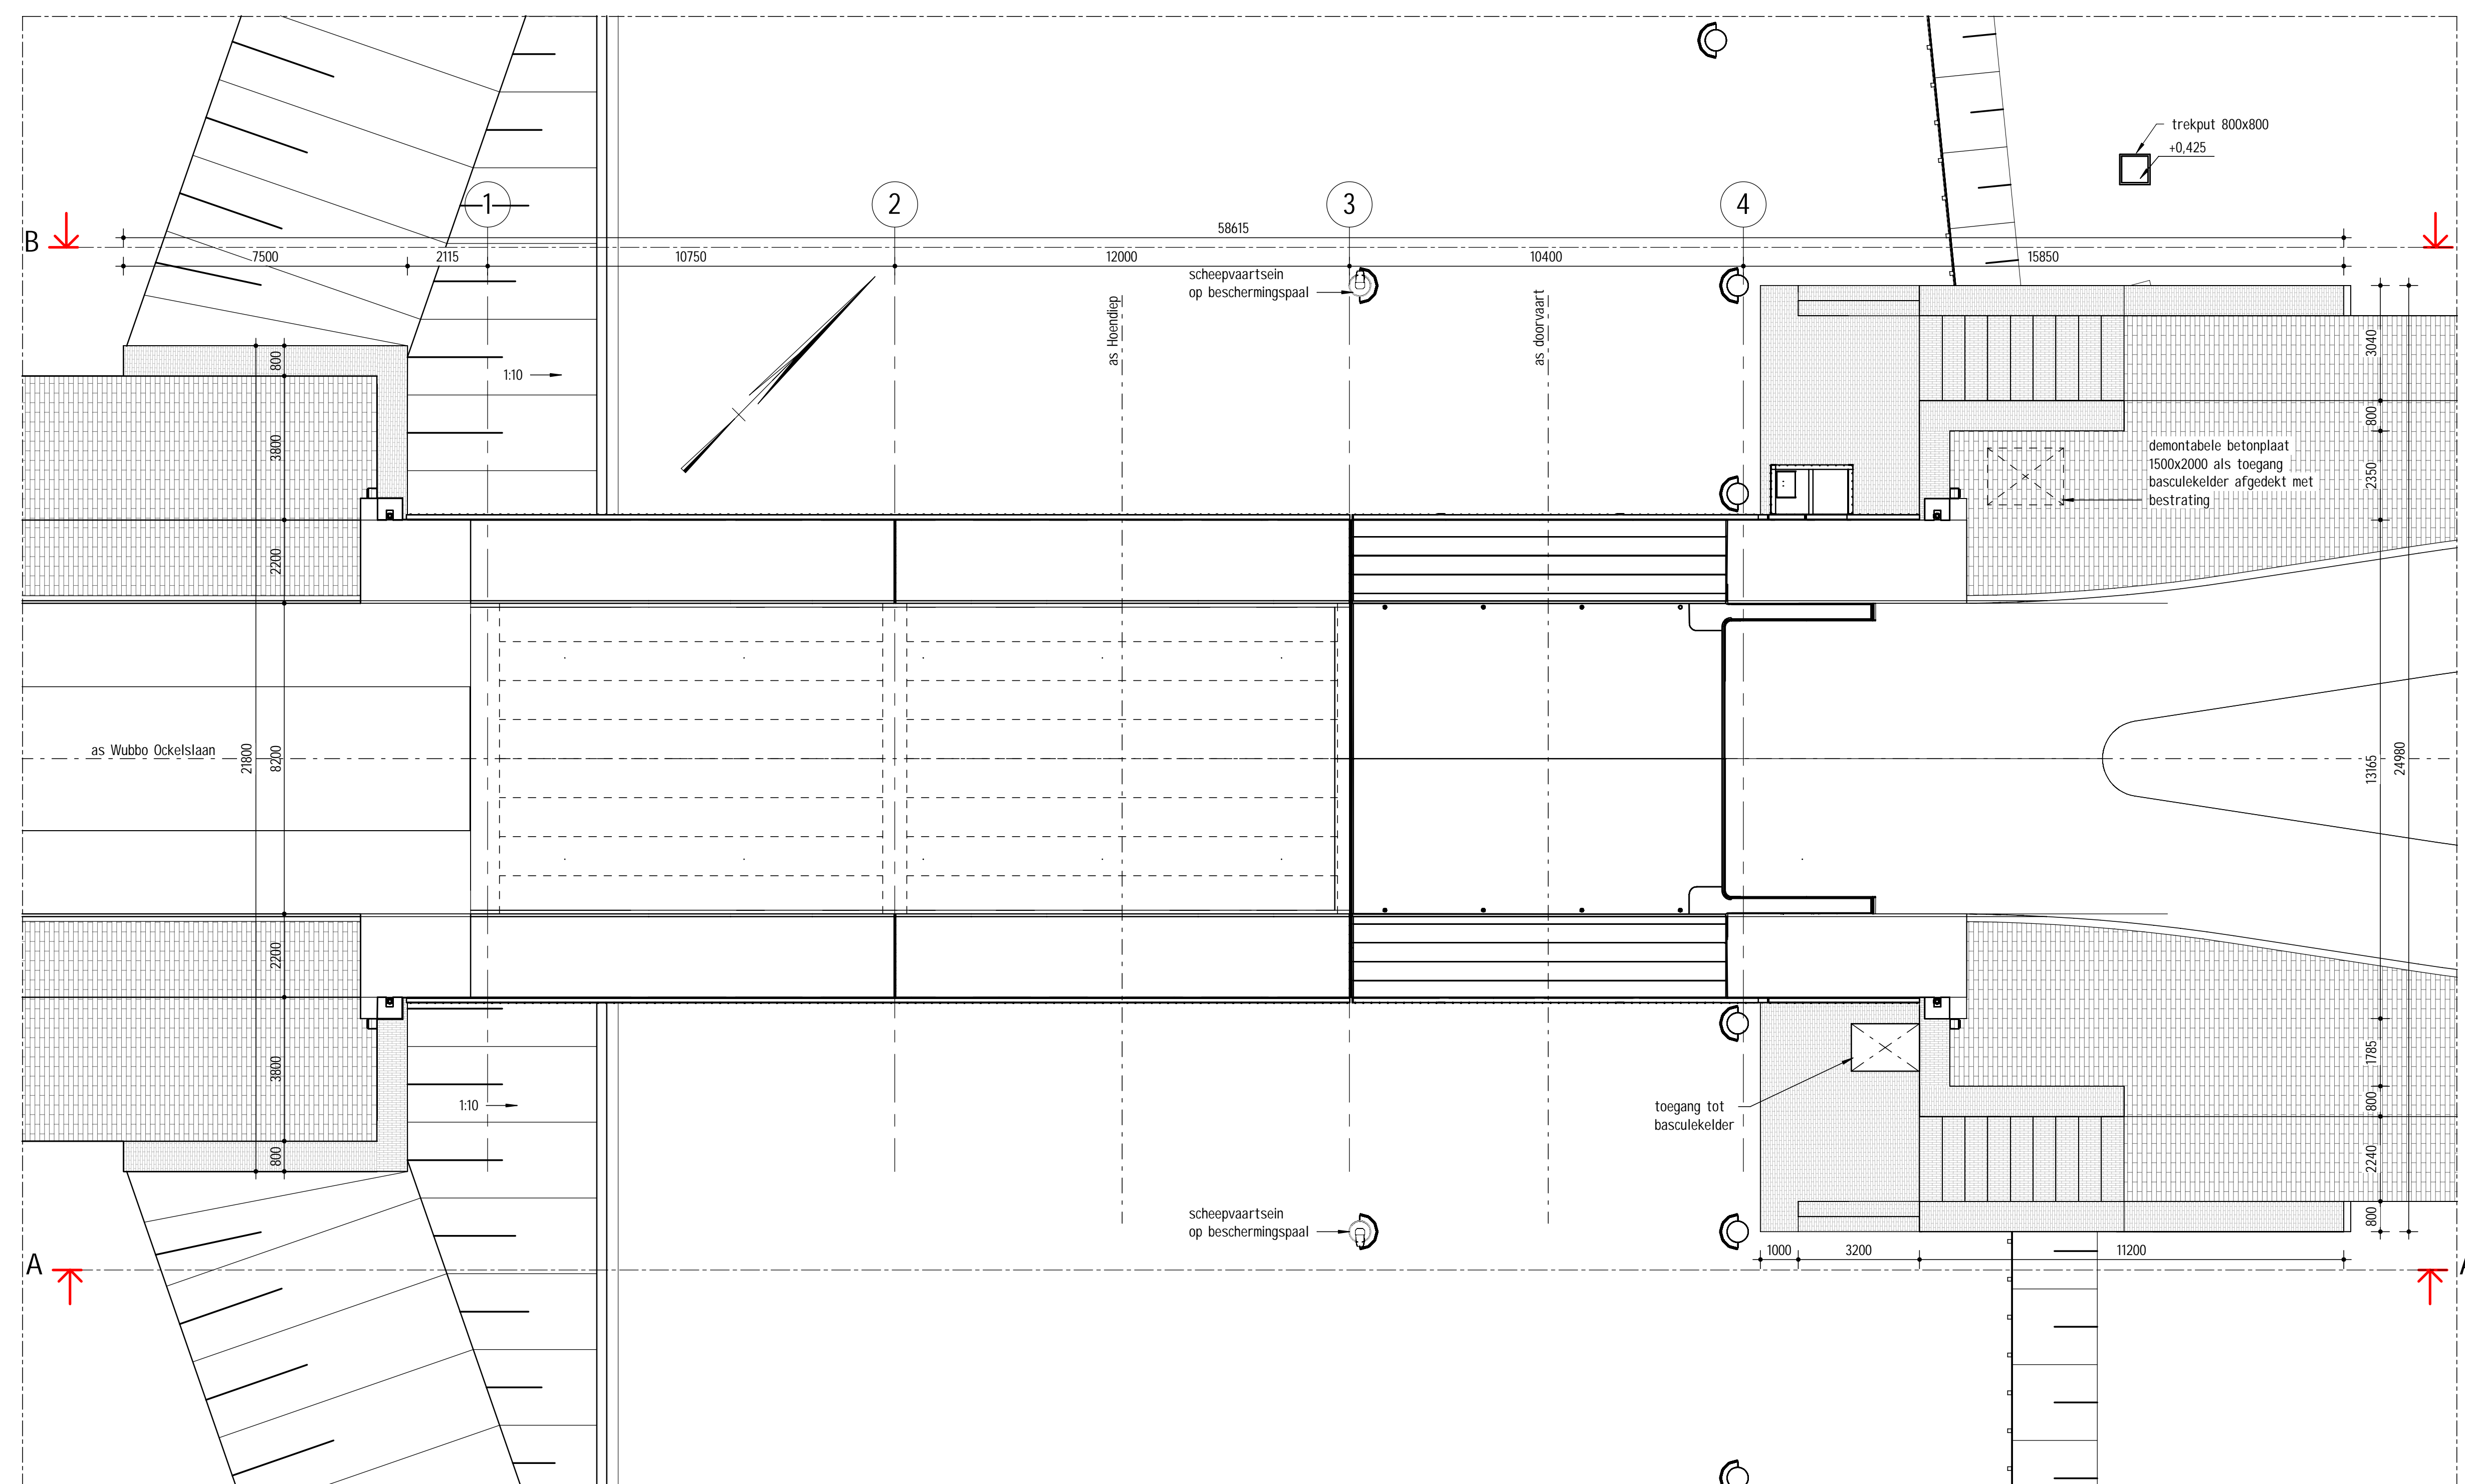

BOVENAANZICHT
schaal: 1 : 100

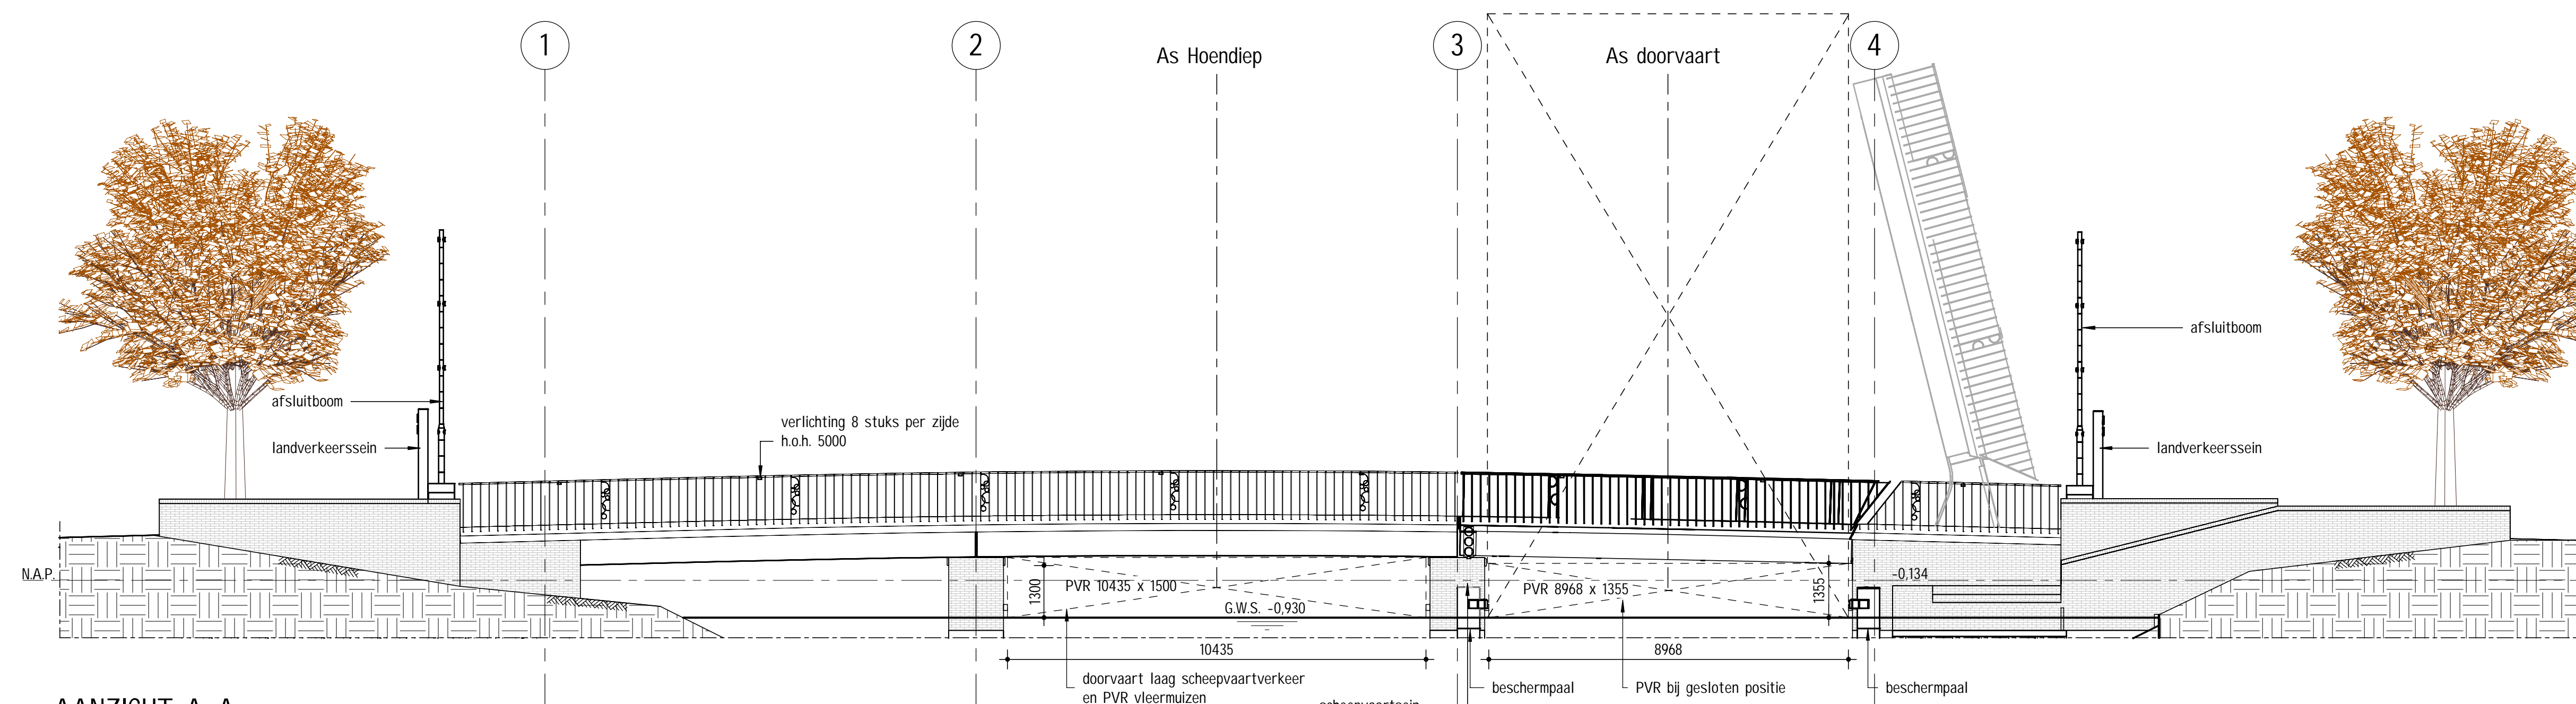

AANZICHT A-A
schaal: 1 : 100

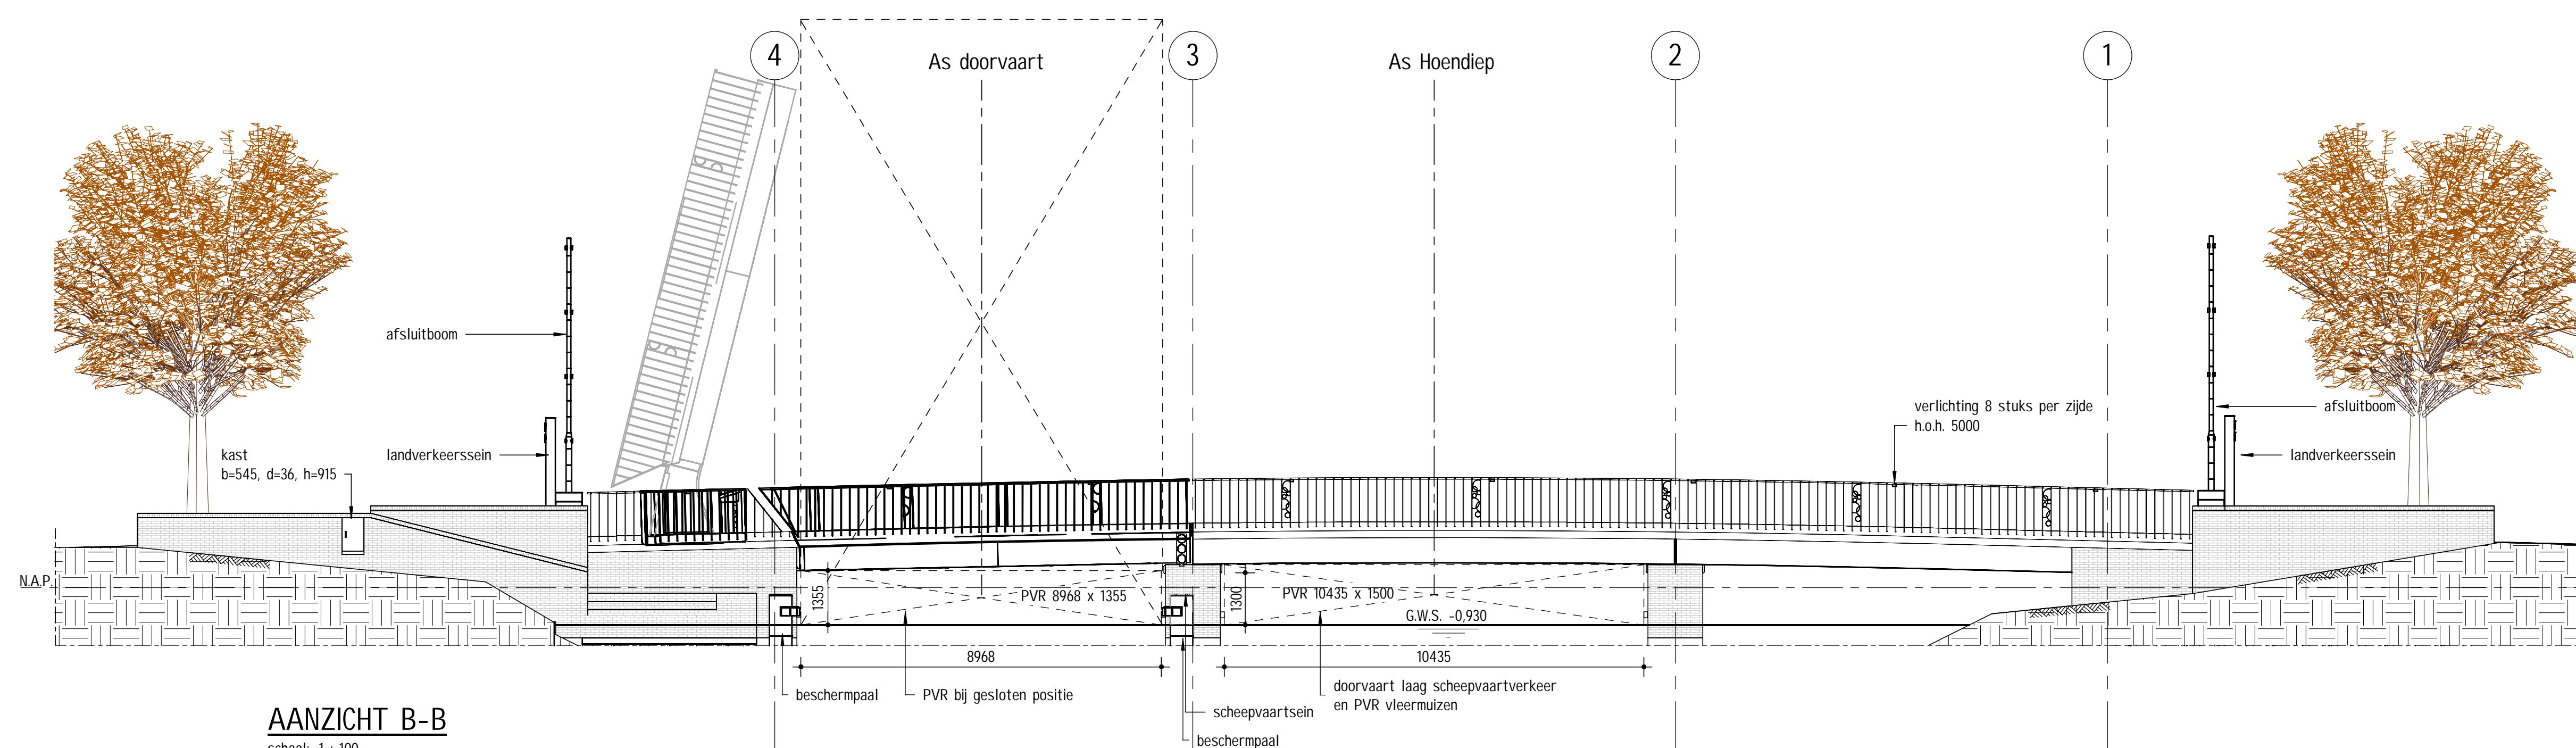

AANZICHT B-B
schaal: 1 : 100

Legenda

	Gewapend beton		Staal
	Prefab beton		Stortnaad
	Ongewapend beton		Boring
	Werkvloerbeton		Sondering
	Onderwaterbeton		
	Metselwerk		

Opmerkingen

- Hoogtematen in M t.o.v. N.A.P.
- Maten in mm, tenzij anders aangegeven
- Hoeken in graden, 360 gradenstelsel
- x/y coördinaten in M, t.o.v. RD-stelsel
- Ontwerp levensduur: primaire constructie: 100 jaar
- Veiligheidsniveau: 20kZ100
- Hydrofoberen van zichtbare betondelen

1.0	Eerste uitgave (checkprint)	12-06-2026	ADGR		
Biv.	Ontwerper			Get.	Acc.
			Staat: DEFINITIEF		

Met tekening blijft het eigenaarschap van de generatie Ontwerper en mag zonder schriftelijke toestemming niet worden gebruikt, noch aan derden worden verspreid, of ter inzage worden gegeven. De digitale gegevens op de tekening worden alleen ter informatie verstrekt, men kan hieraan geen rechten ontlezen. © generatie Ontwerper 2020

Wubbo Ockelsbrug		DE SUIKER ZIJDE wonen leren werken leven	
Titel: BESTEK ONTWERP	Ontwerper: A. Groenewald	Doel: 112-2025	
Bevrijd: Basculebrug Overzicht	Datum: 12-06-2026	Bevrijd: 30-1647	
	Ontwerper: J. Krist	Schaal: 1:100	Wijziging: 1.0
	Formaat: A0-L (ISO)		
	Blad: 1		
	Totaal bladen: 4		