




ISOMETRISCH AANZICHT

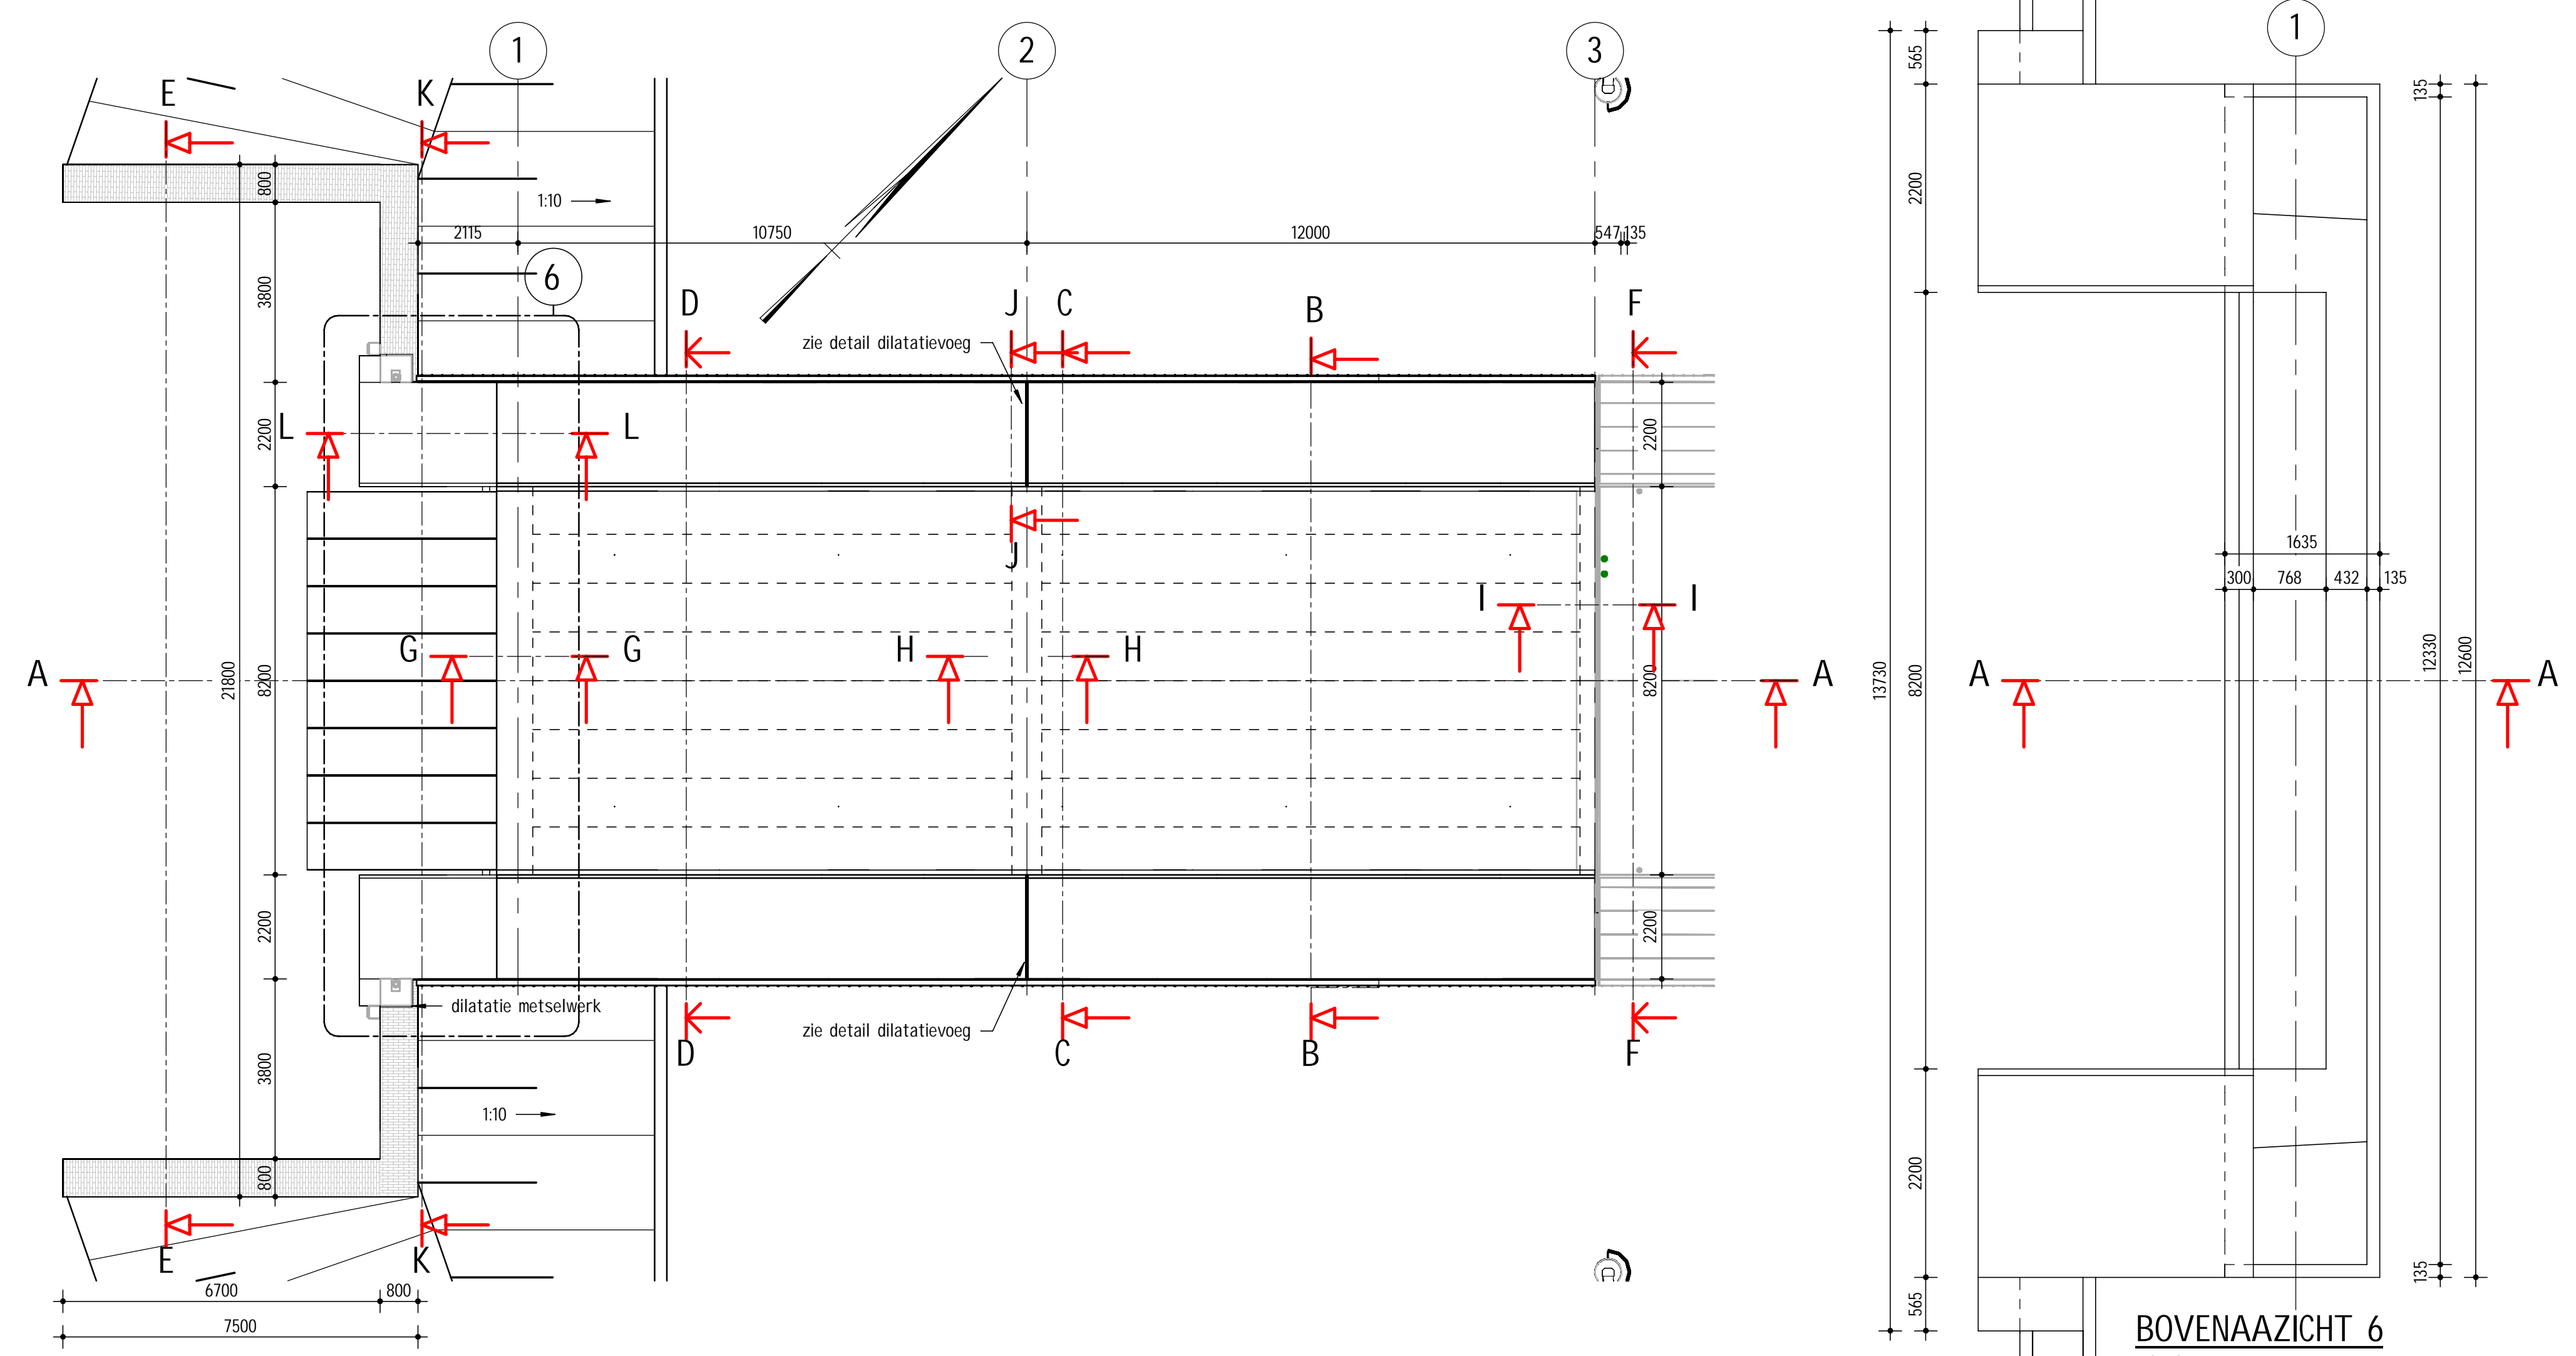


BOVENAANZICHT
schaal: 1: 100

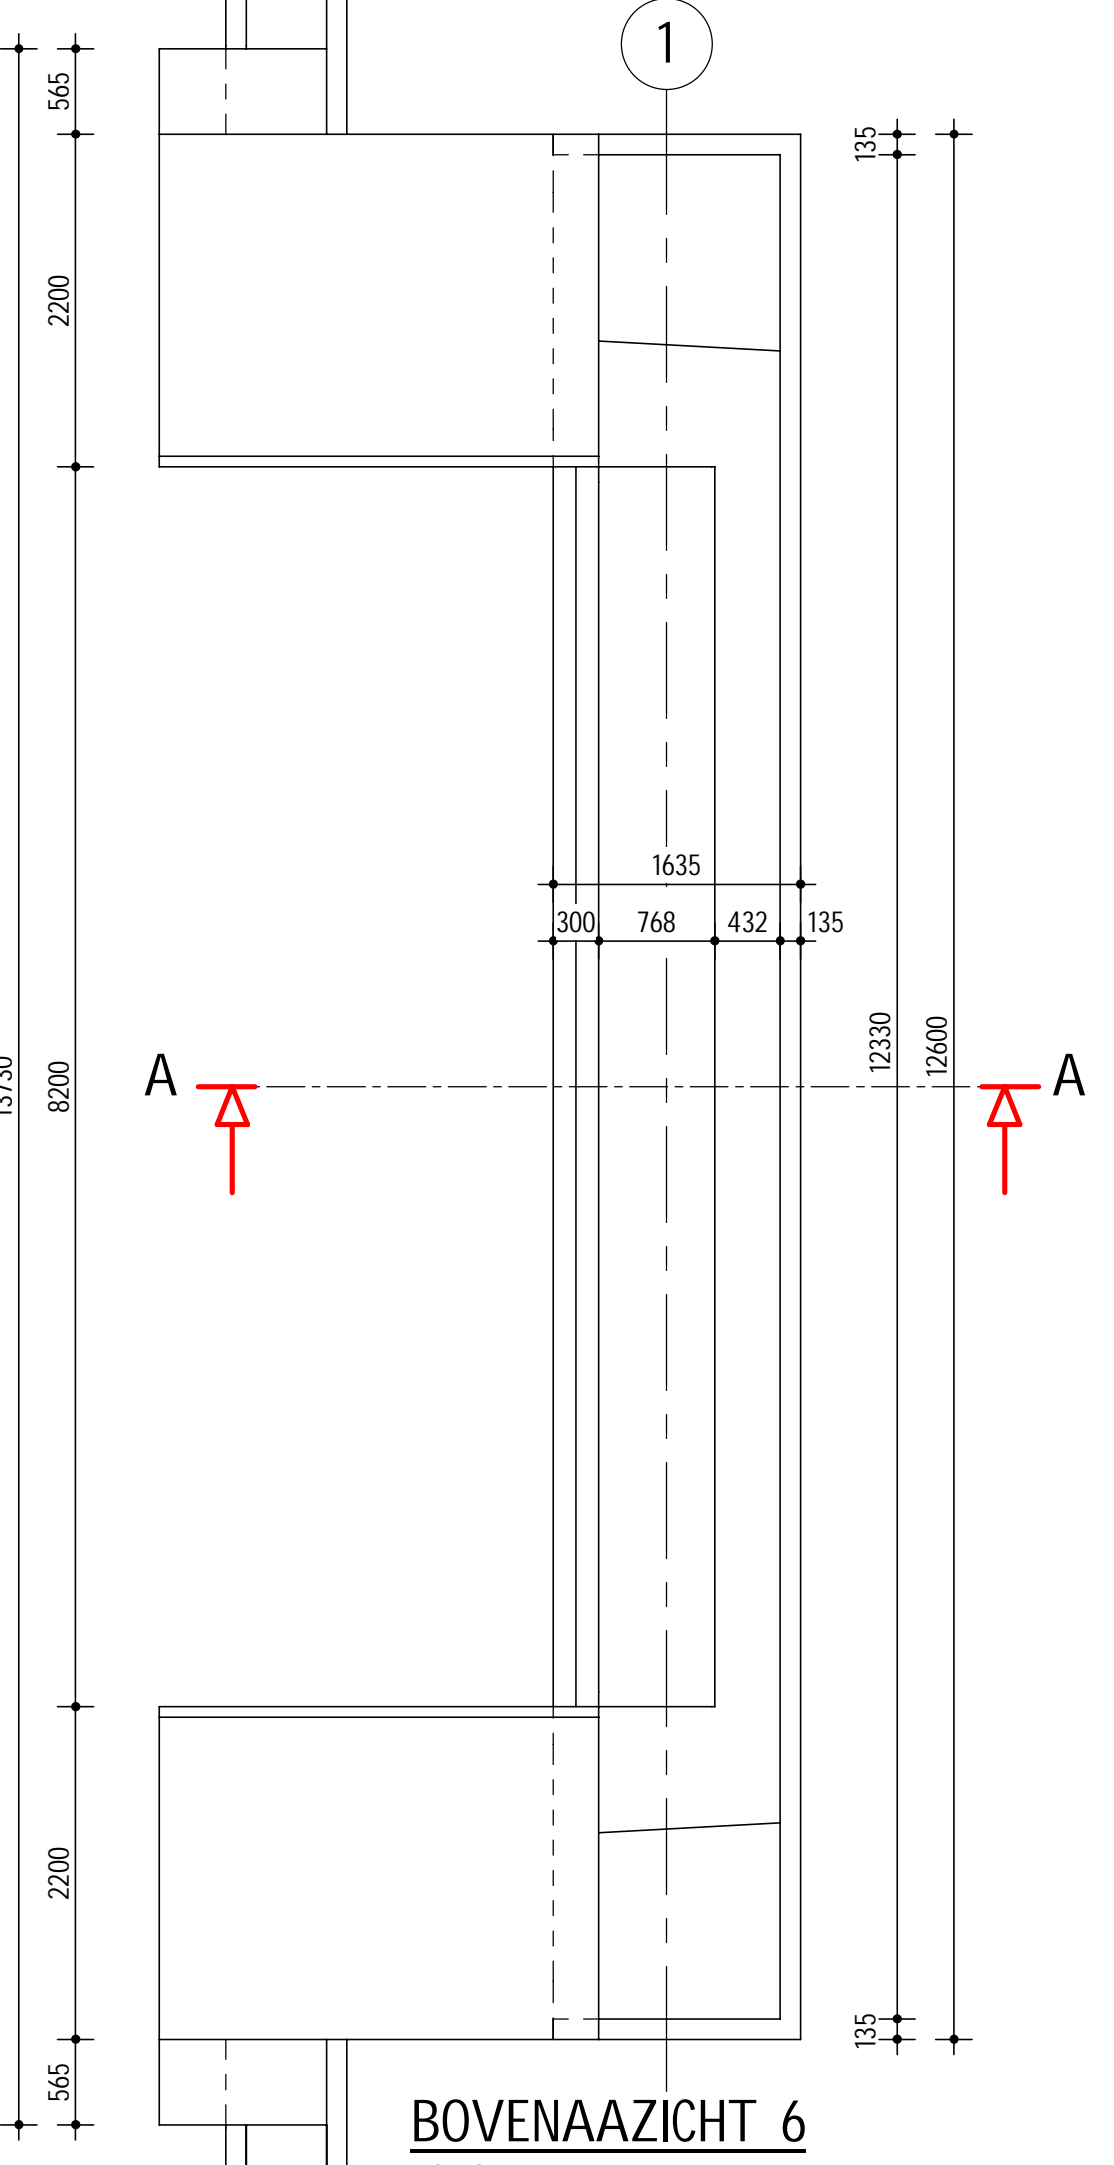


BOVENAANZICHT 6
schaal: 1: 50

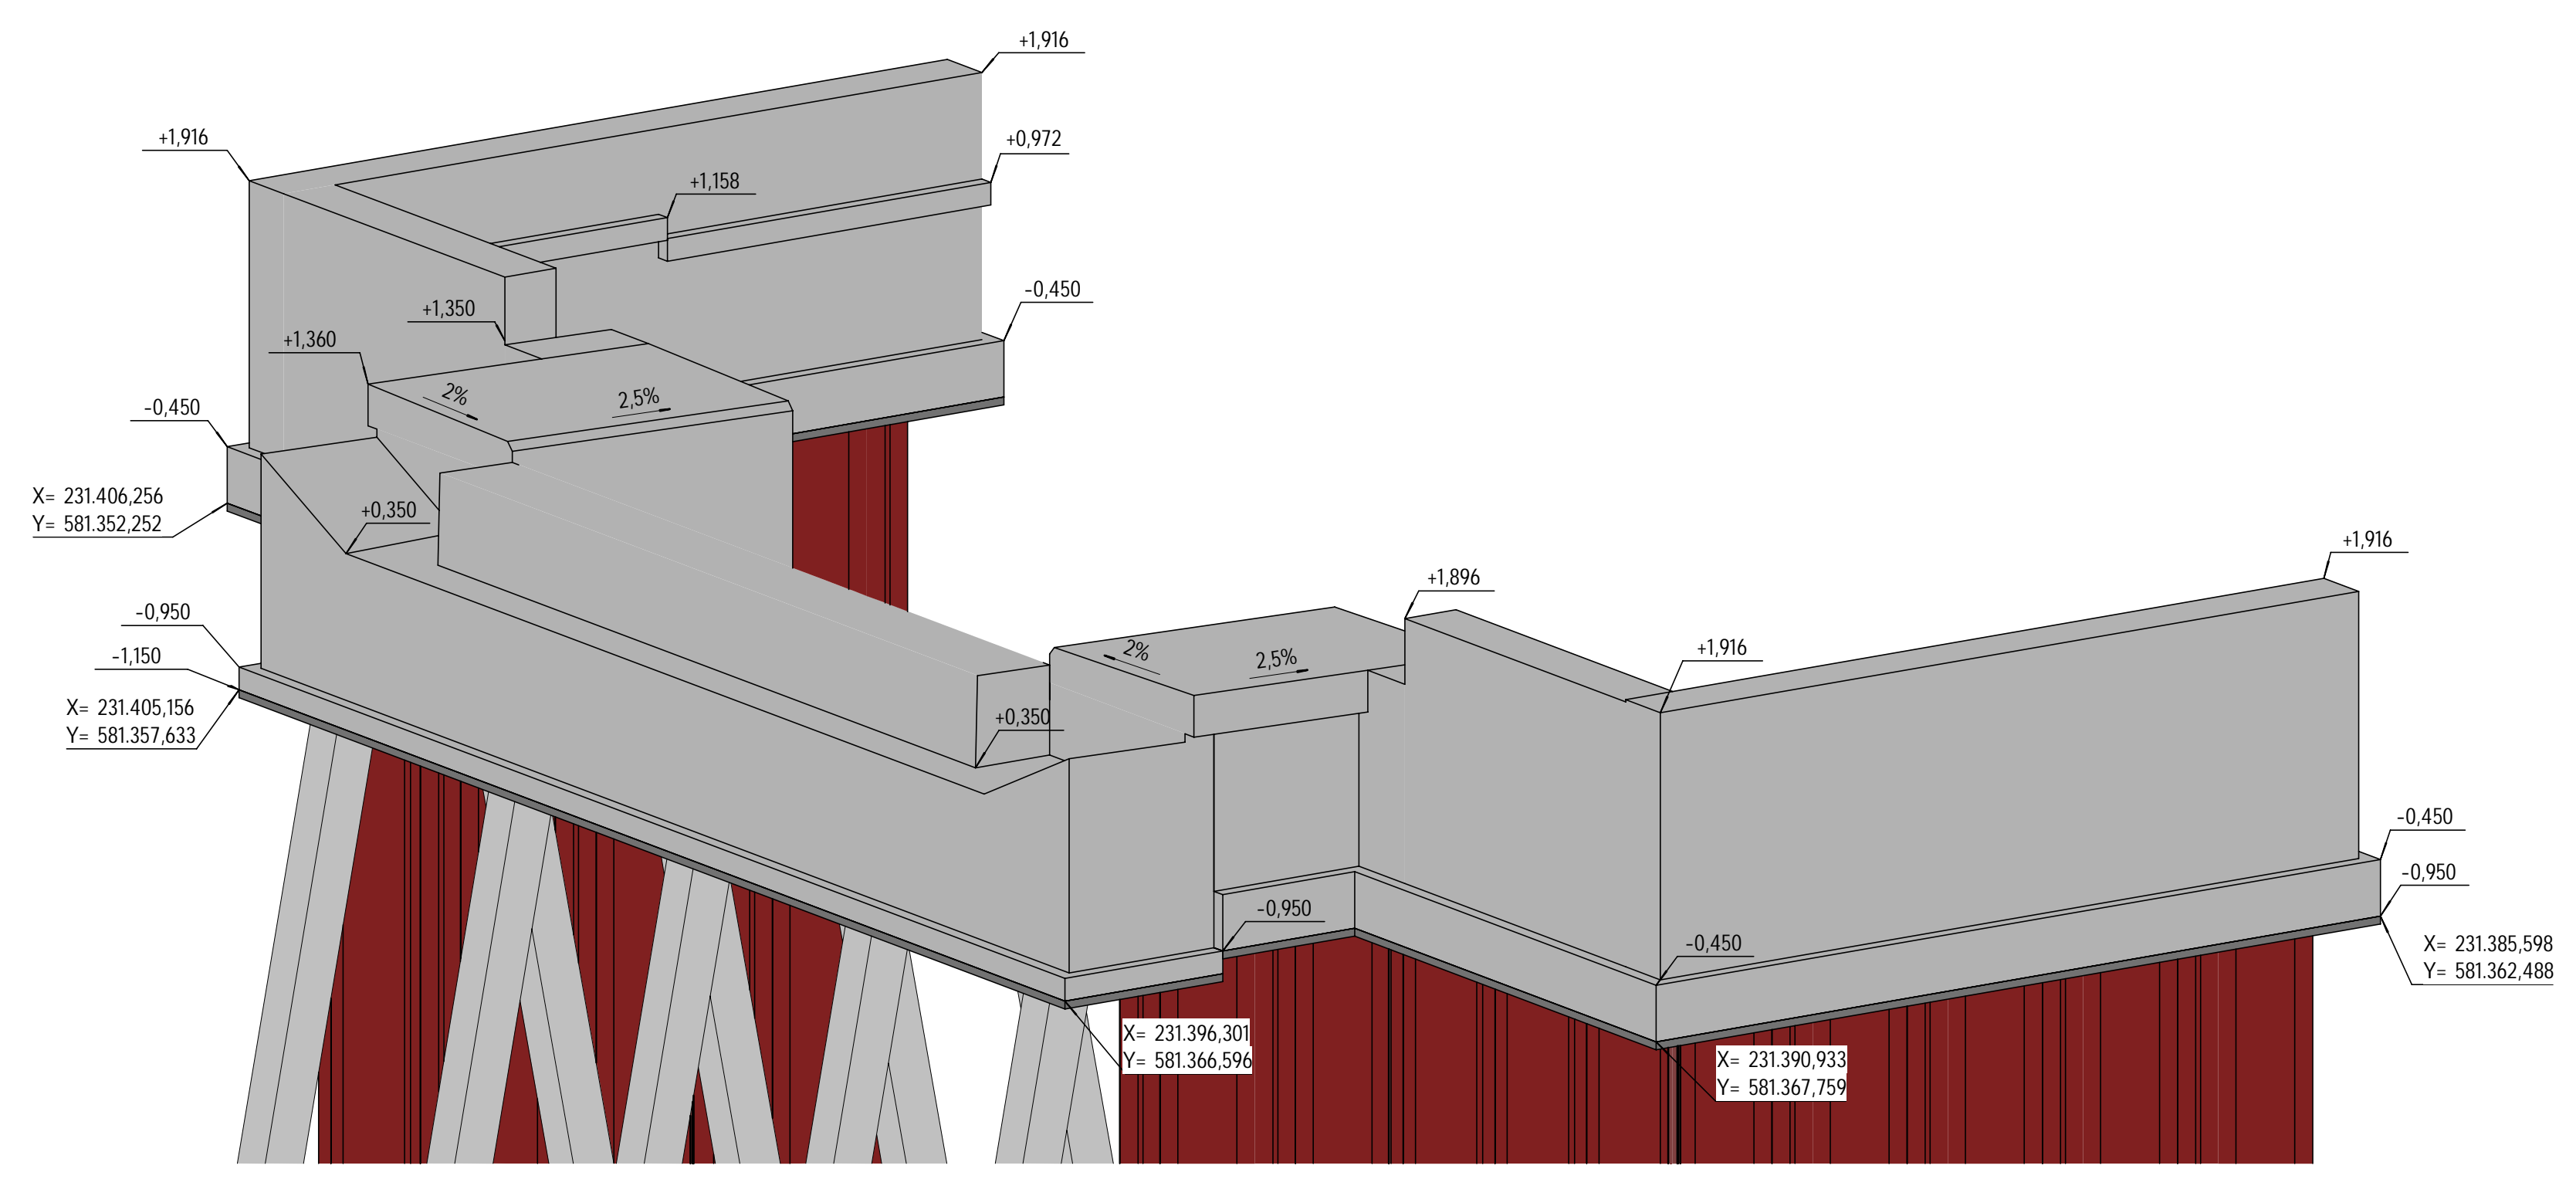


ISOMETRISCH AANZICHT

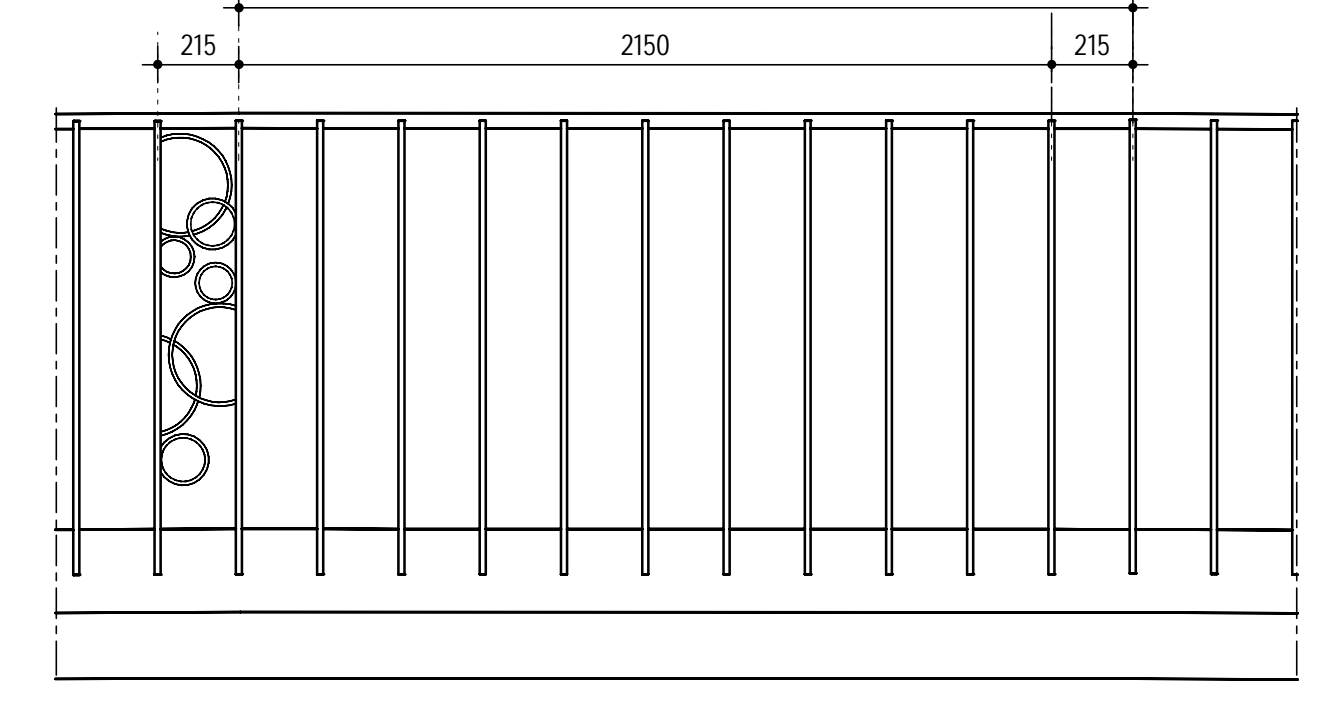


DETAIL AANZICHT LEUNING
schaal: 1: 20

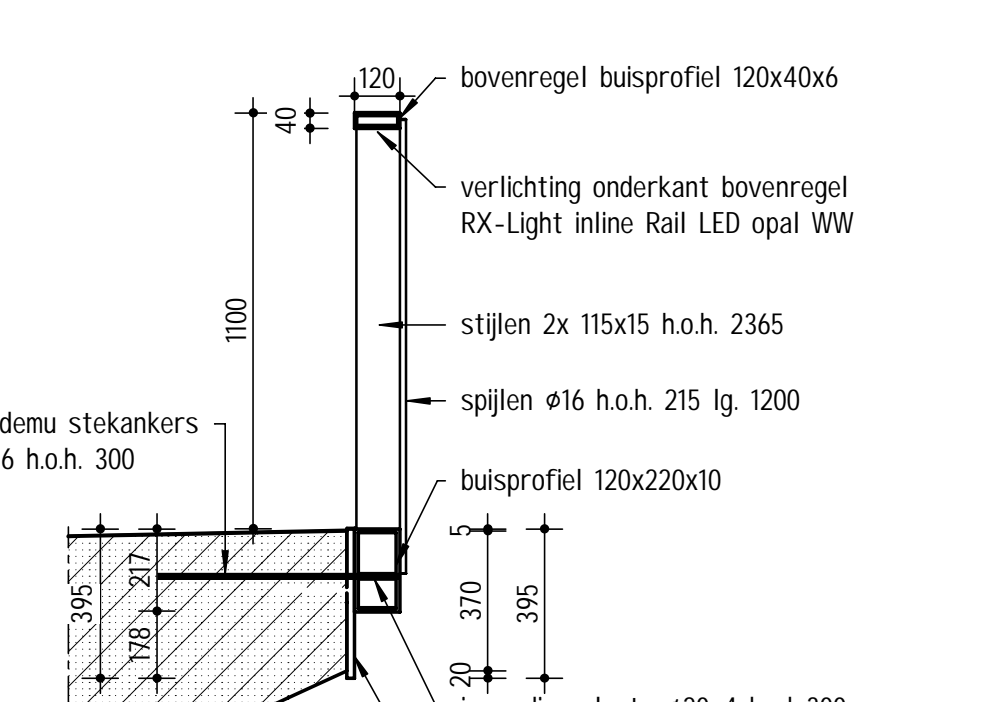


DETAIL LEUNING
schaal: 1: 20

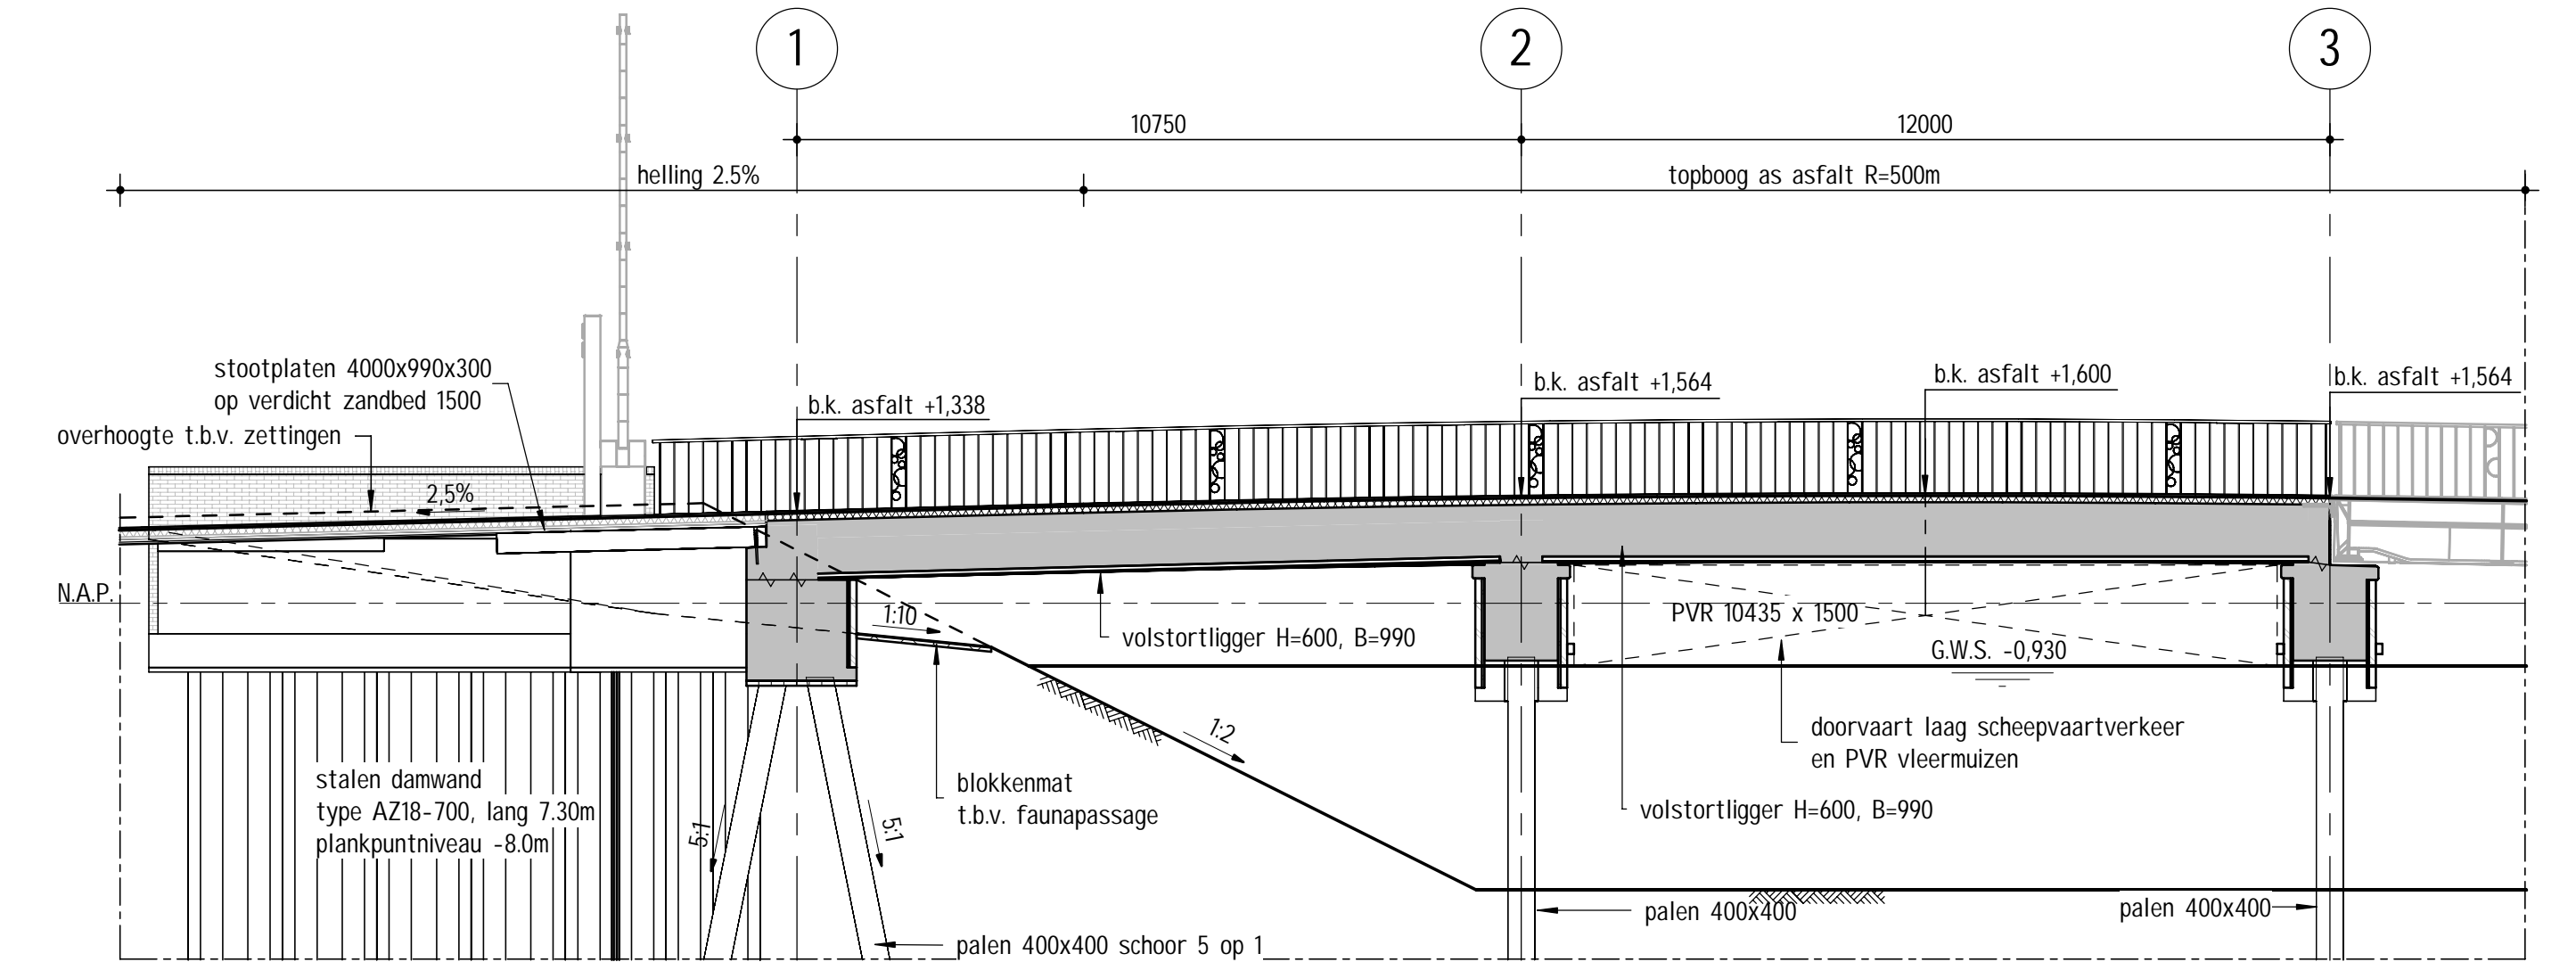


DOORSNEDE A-A
schaal: 1: 100

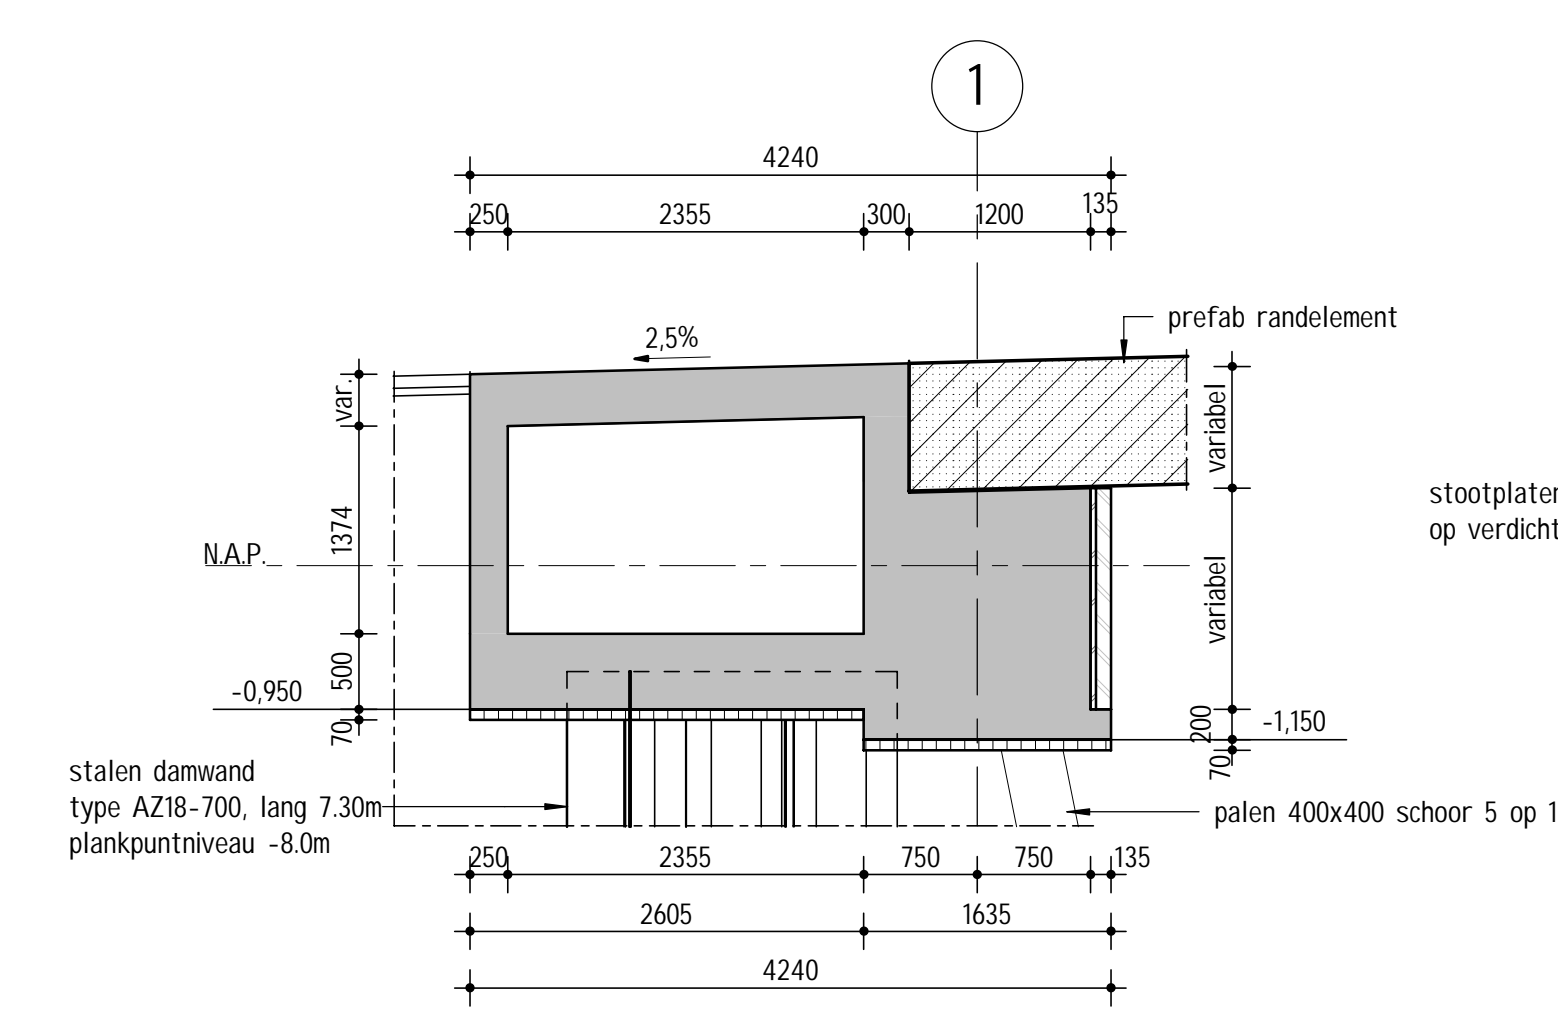


DOORSNEDE L-L
schaal: 1: 50

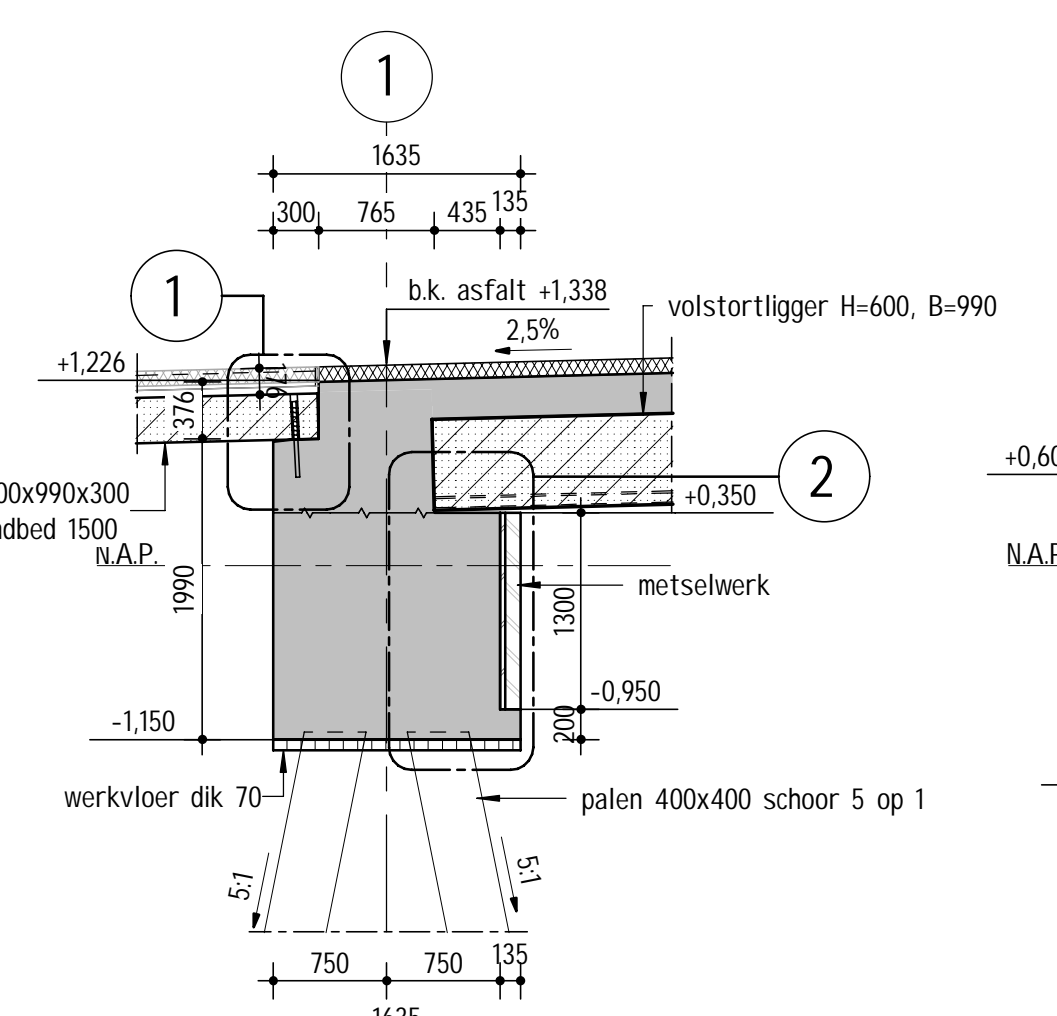


DOORSNEDE G-G
schaal: 1: 50

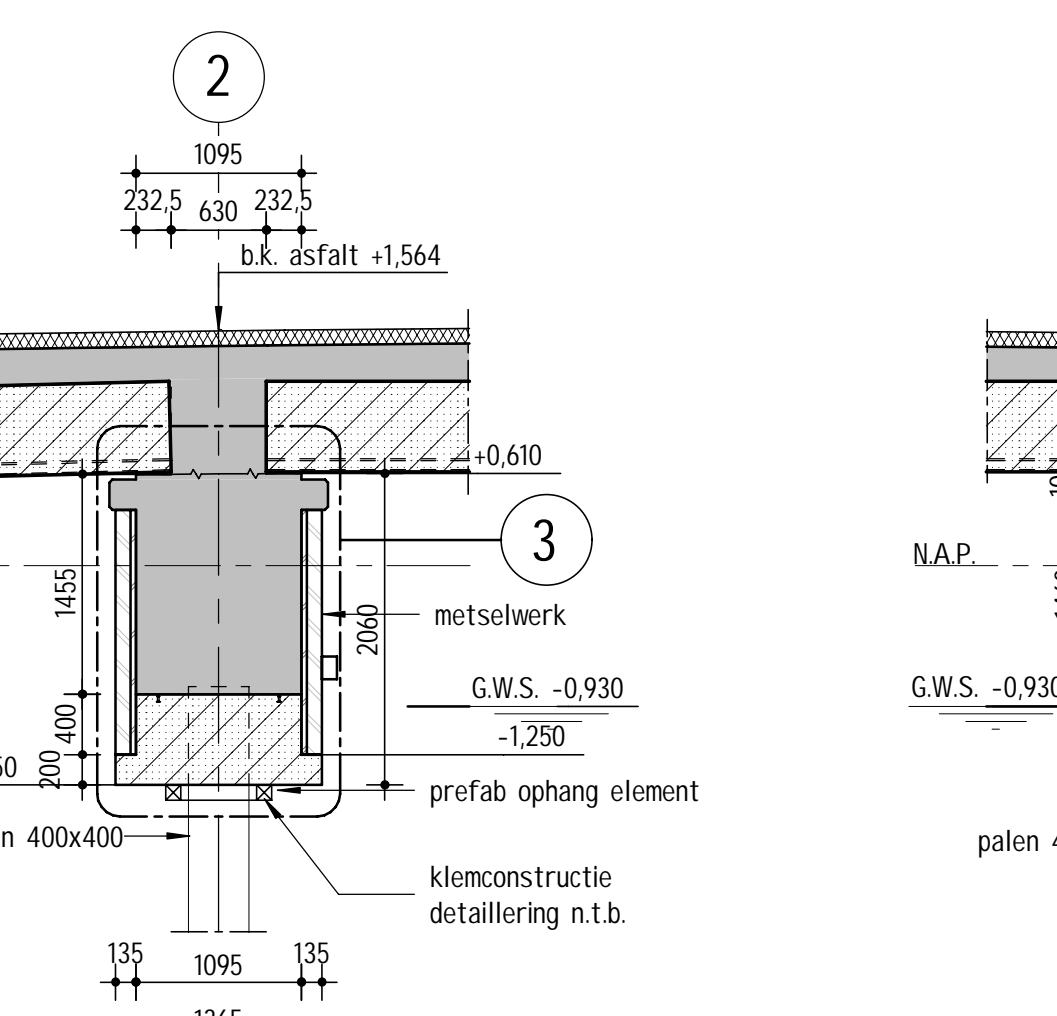


DOORSNEDE H-H
schaal: 1: 50

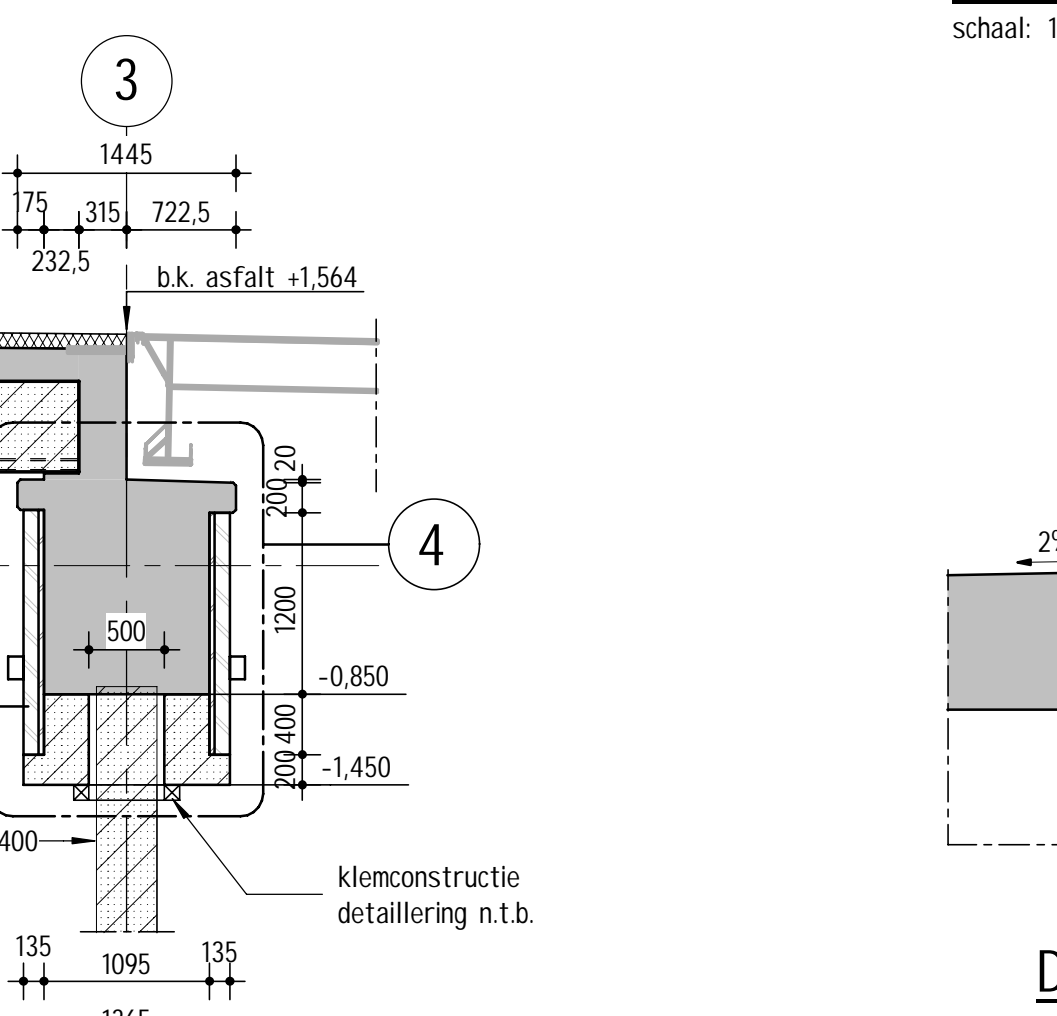


DOORSNEDE I-I
schaal: 1: 50

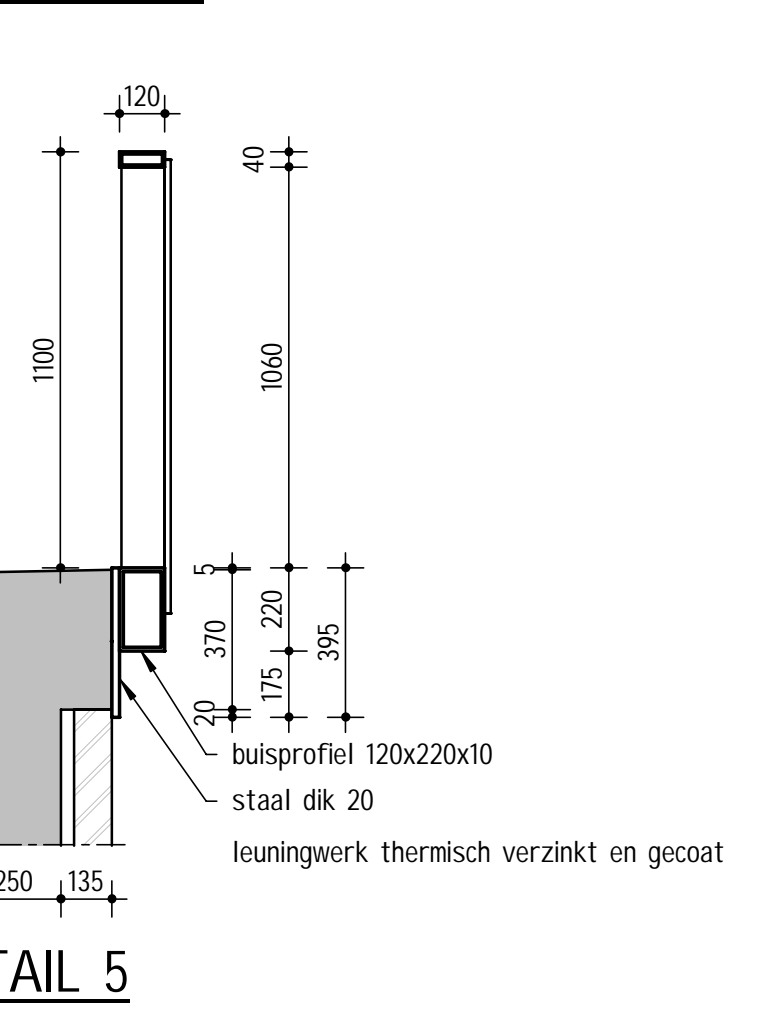


DETAIL 5
schaal: 1: 20

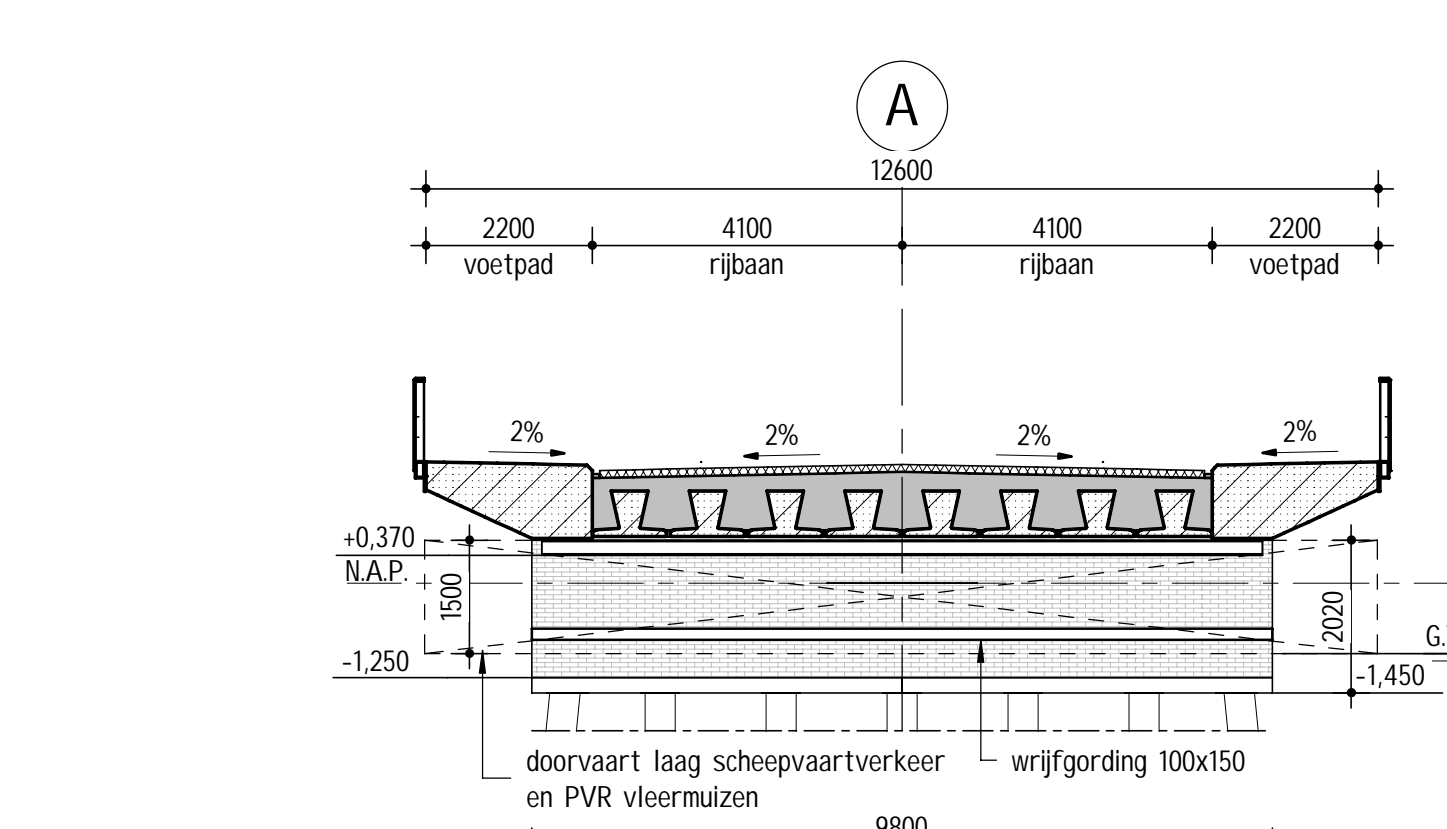


DOORSNEDE C-C
schaal: 1: 100

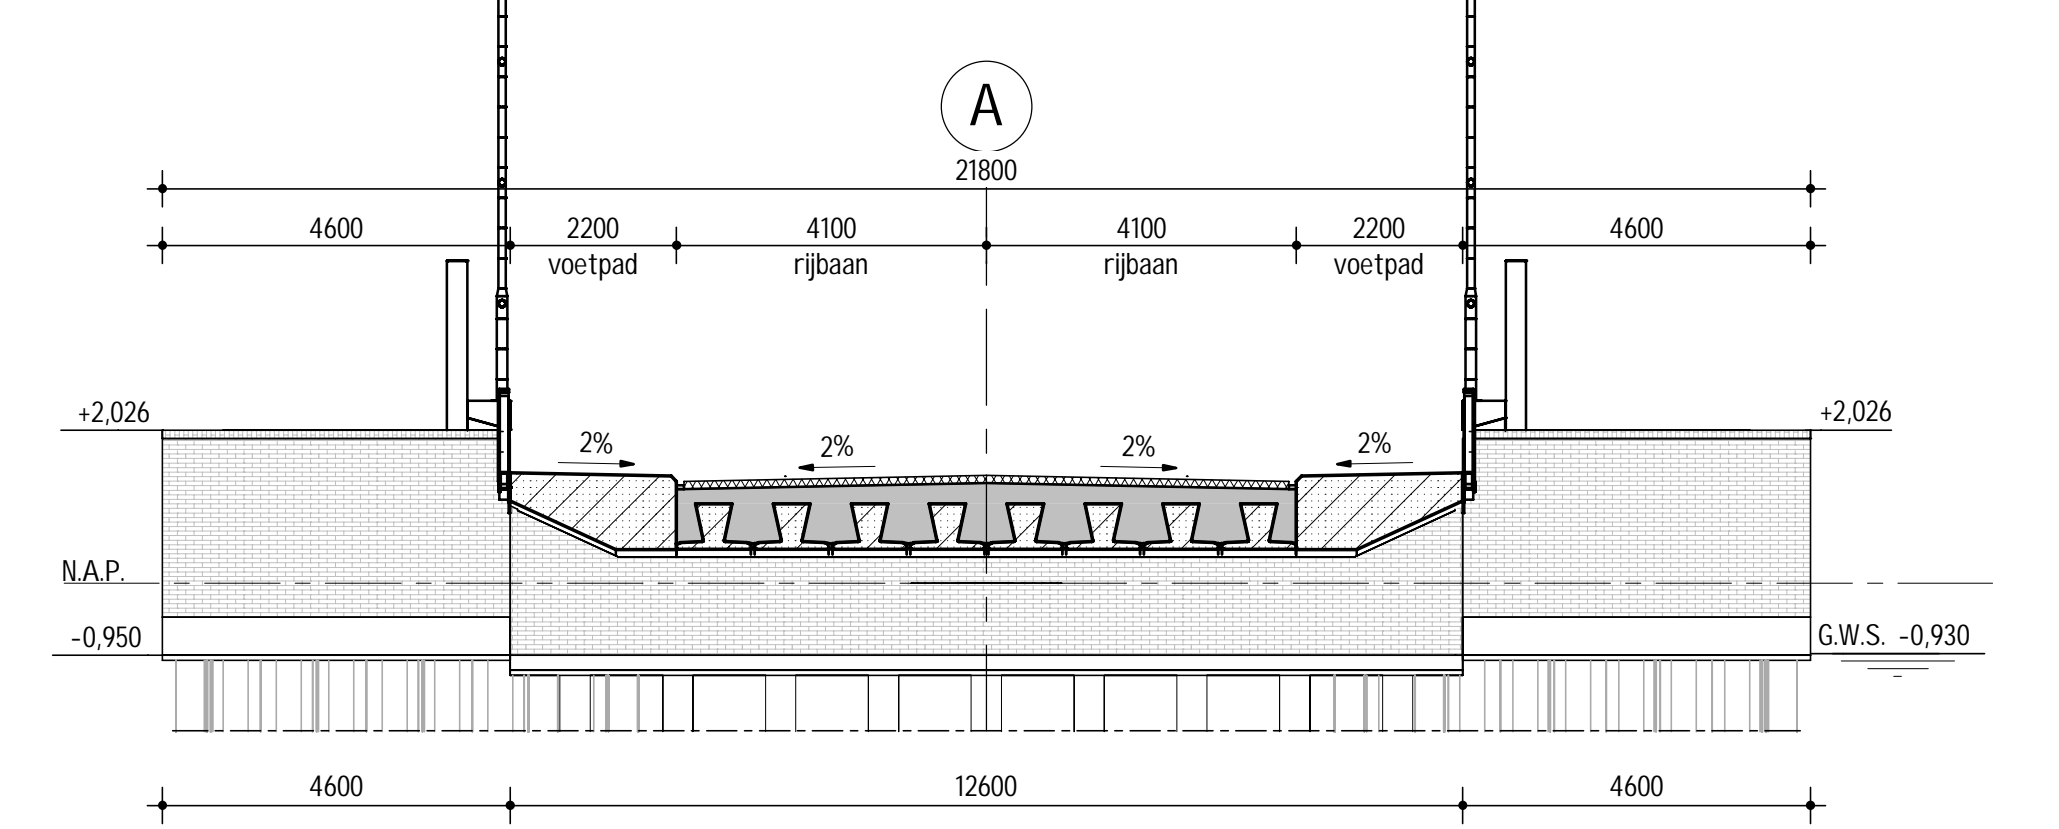


DOORSNEDE D-D
schaal: 1: 100

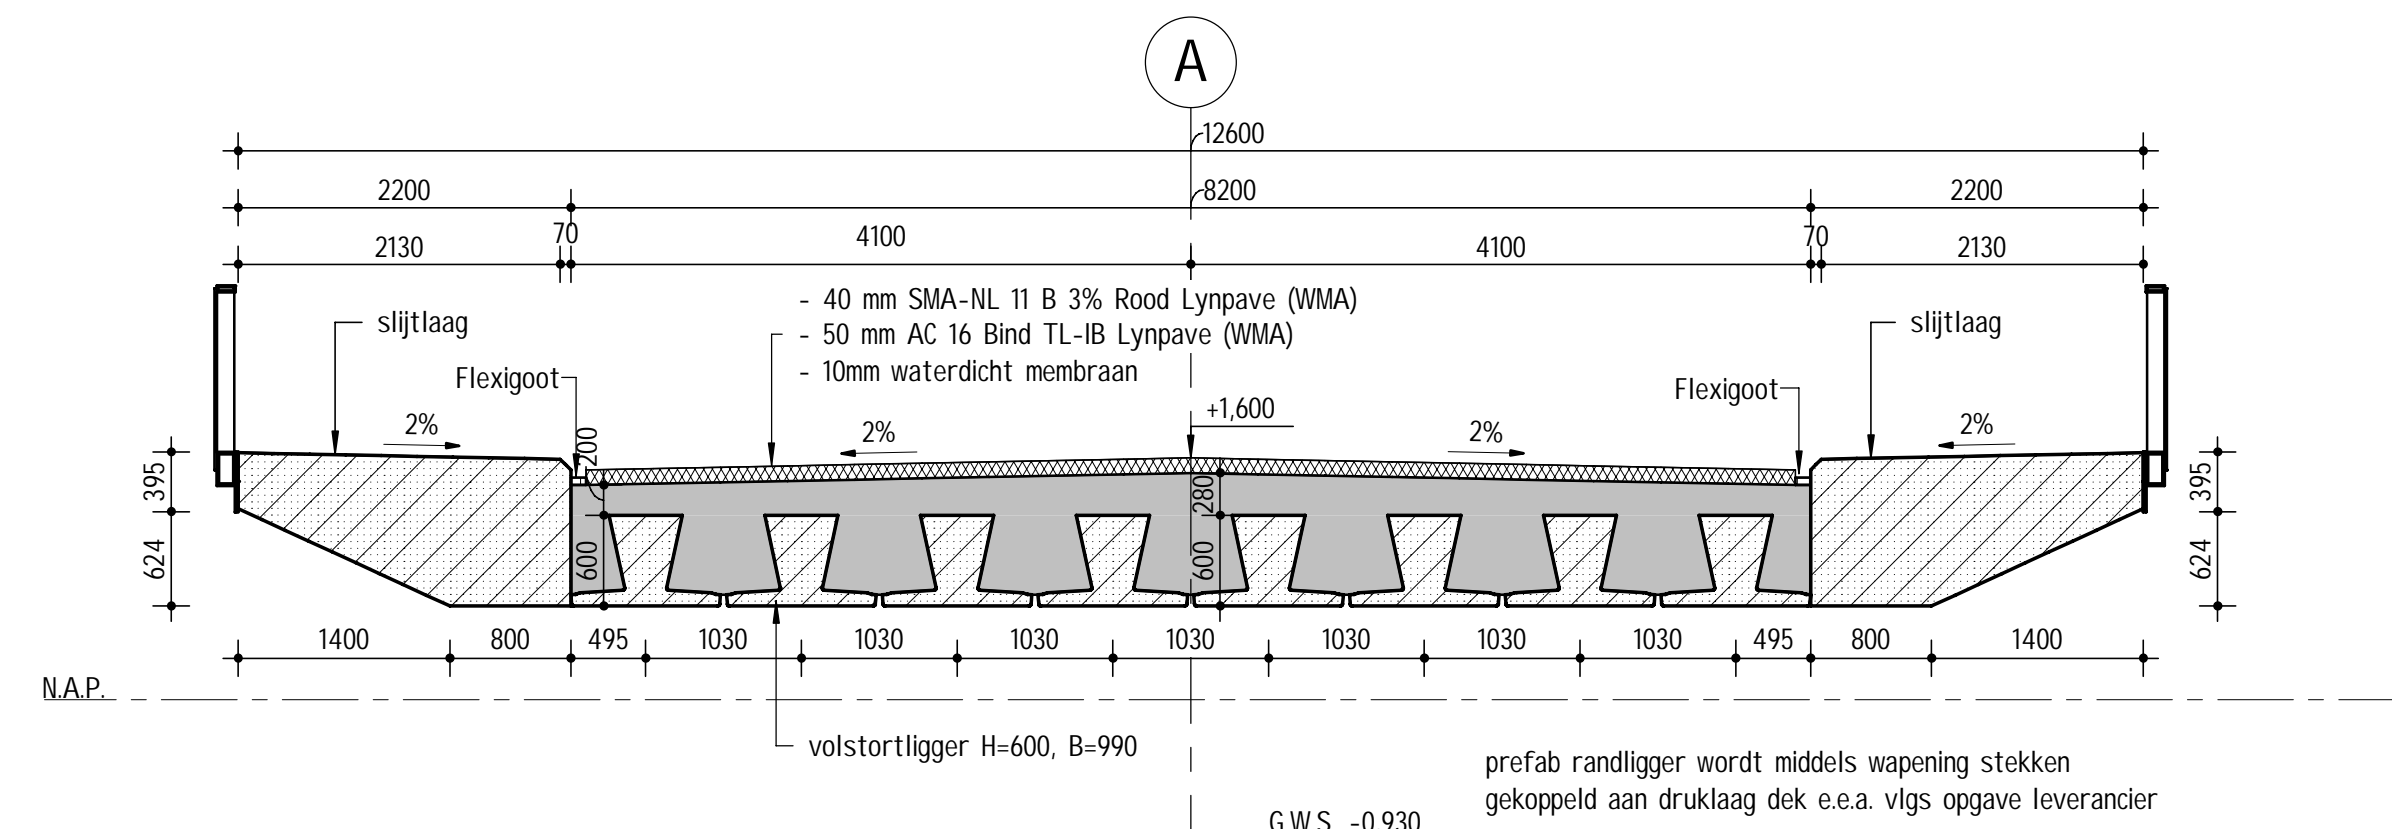


DOORSNEDE B-B
schaal: 1: 50

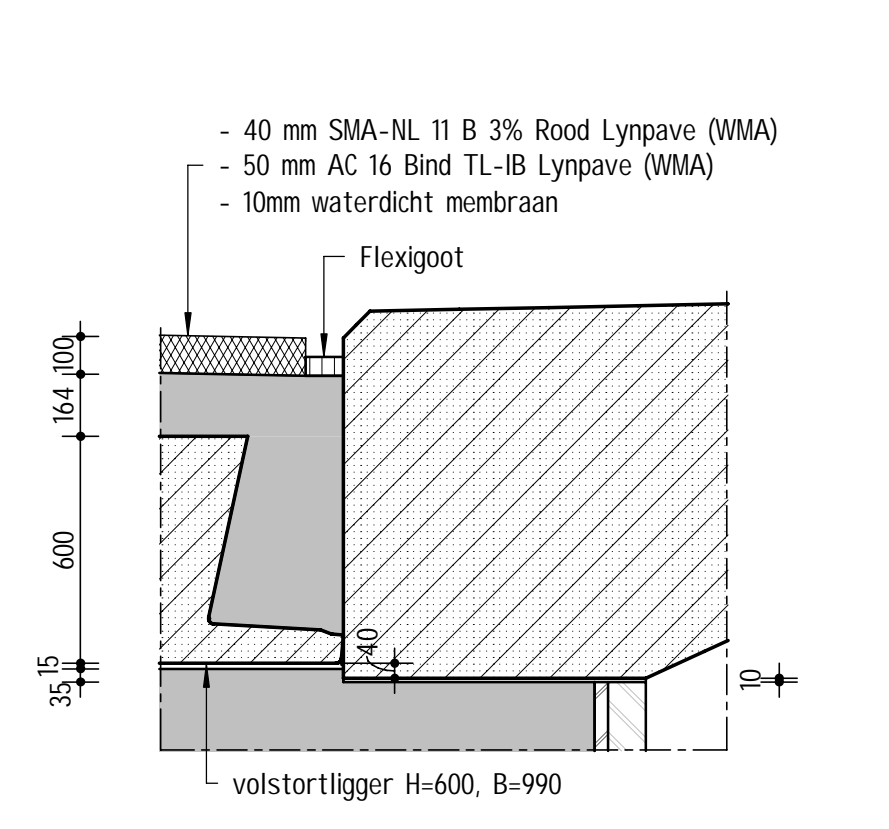


DOORSNEDE J-J
schaal: 1: 20

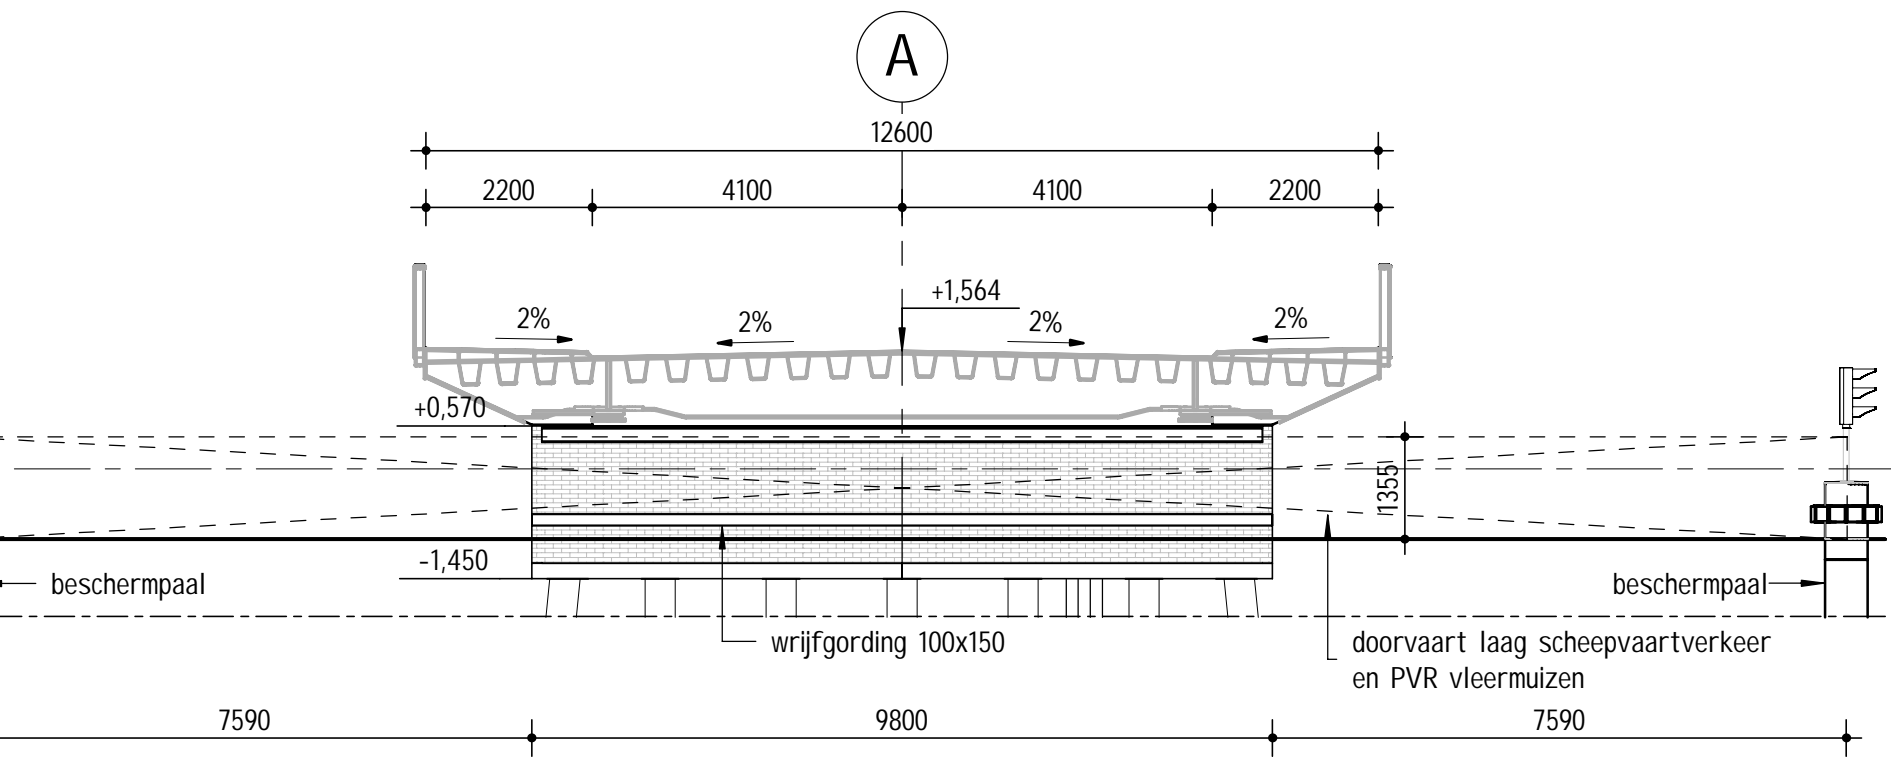


DOORSNEDE E-E
schaal: 1: 100

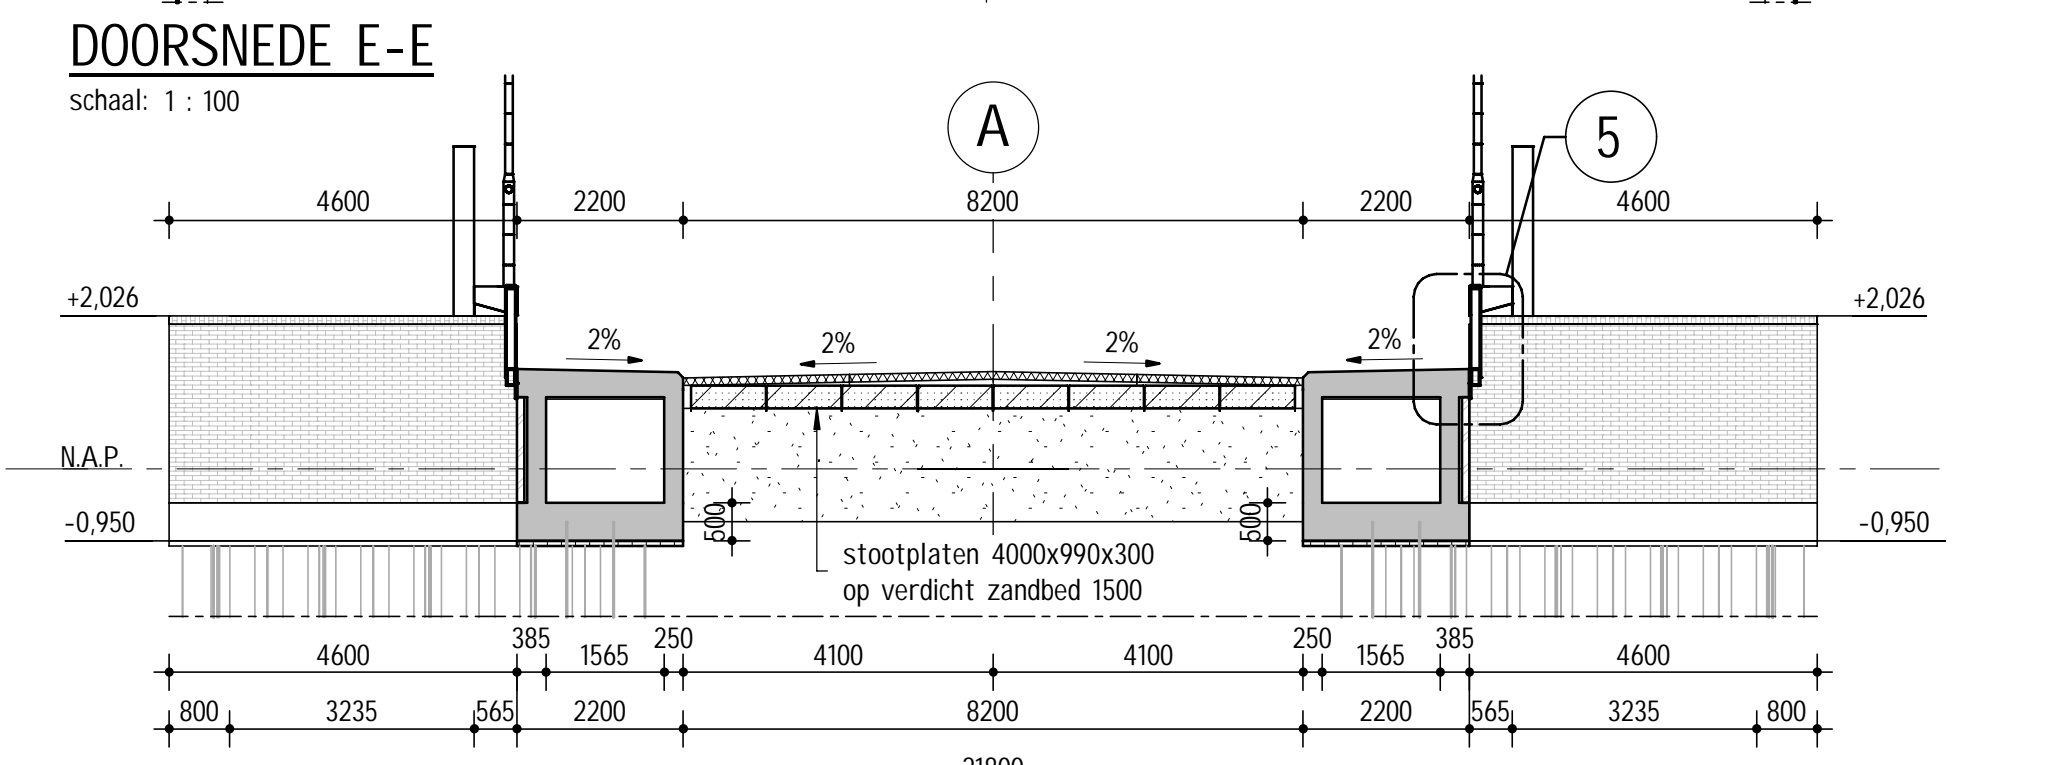


DOORSNEDE K-K
schaal: 1: 100

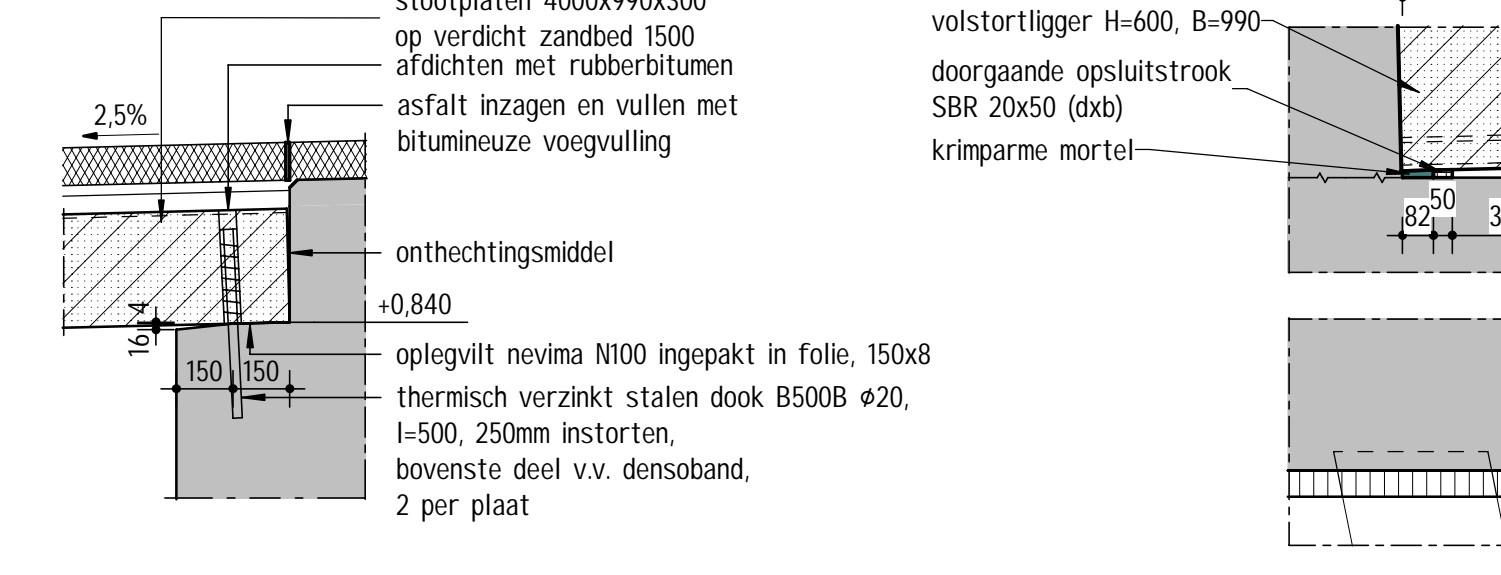


DETAIL 1
schaal: 1: 20

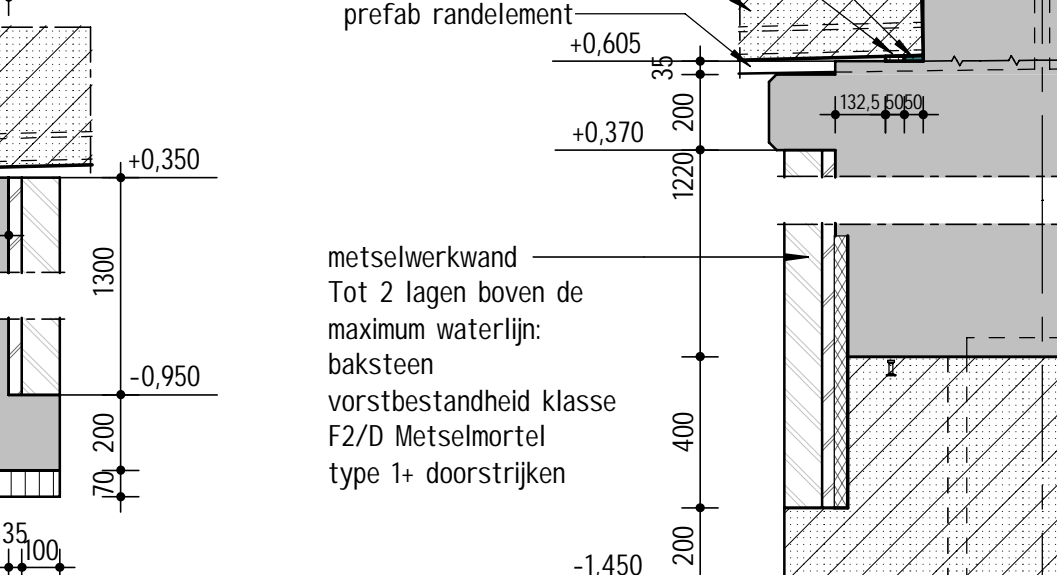

DETAIL 2
schaal: 1: 20

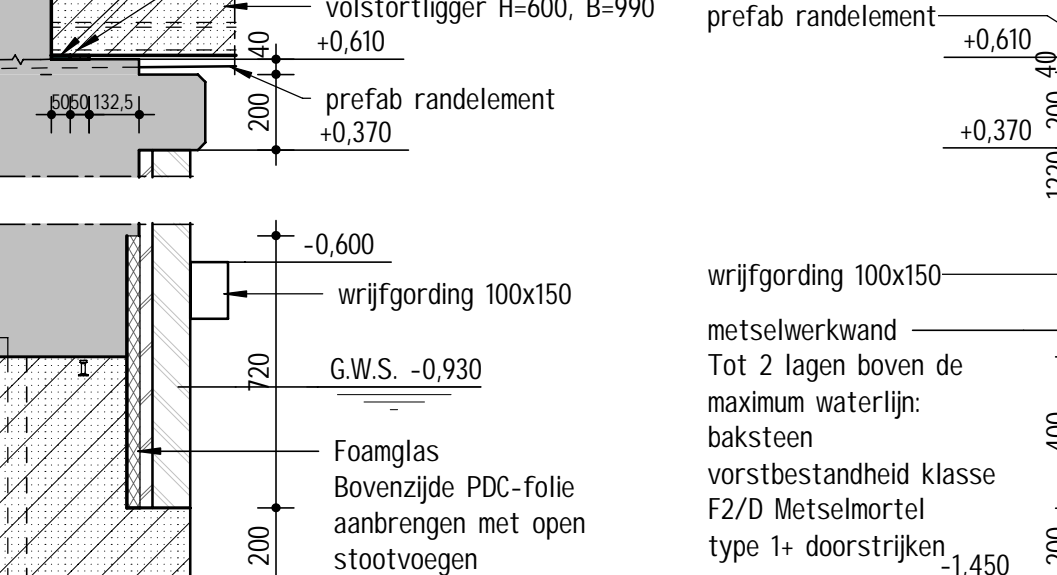

DETAIL 3
schaal: 1: 20

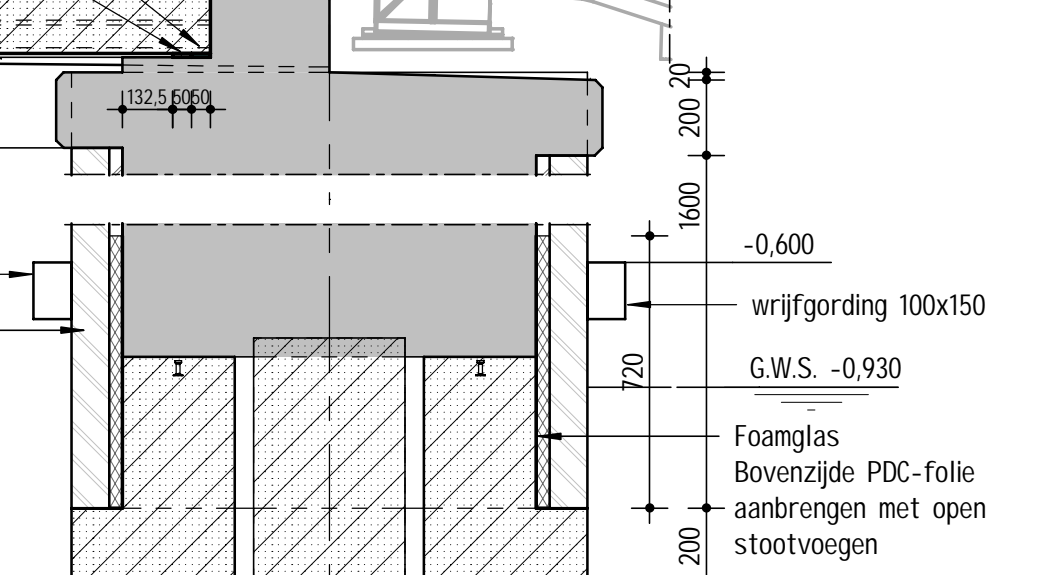

DETAIL 4
schaal: 1: 20

Legenda

- Gewapend beton
- Prefab beton
- Ongewapend beton
- Werkvloerbeton
- Onderwaterbeton
- Metselwerk
- Staal
- Asphalt
- Zand
- Stortraad
- Boring
- DKMP037 Sondering

Opmerkingen

- Hoogtmaten in M t.o.v. N.A.P.
- Maten in mm, tenzij anders aangegeven
- Hoeken in graden, 360 gradenstelsel
- x,y coördinaten in M, t.o.v. RD-stelsel
- Oriëntatievlakken: primaire constructie: 100 jaar
- Vullingskanten 20x20mm
- Hydrofoeren van zichtbare betondelen

10	Eerste uitgave (checkprint)	12-06-2026	ADGR		
Rev					

Deze tekening blijft het eigendom van de generatie Overweg en mag zonder schriftelijke toestemming niet worden gepubliceerd, noch aan derden worden verspreid, of ter koop worden aangeboden. De afgebeelde gegevens zijn de laatste versie. Alleen de afgebeelde versie is bindend. Het generatie Overweg 2026

Wubbo Ockelsbrug

DE SUIKER ZIJDE
wonen | leren | werken | leven

