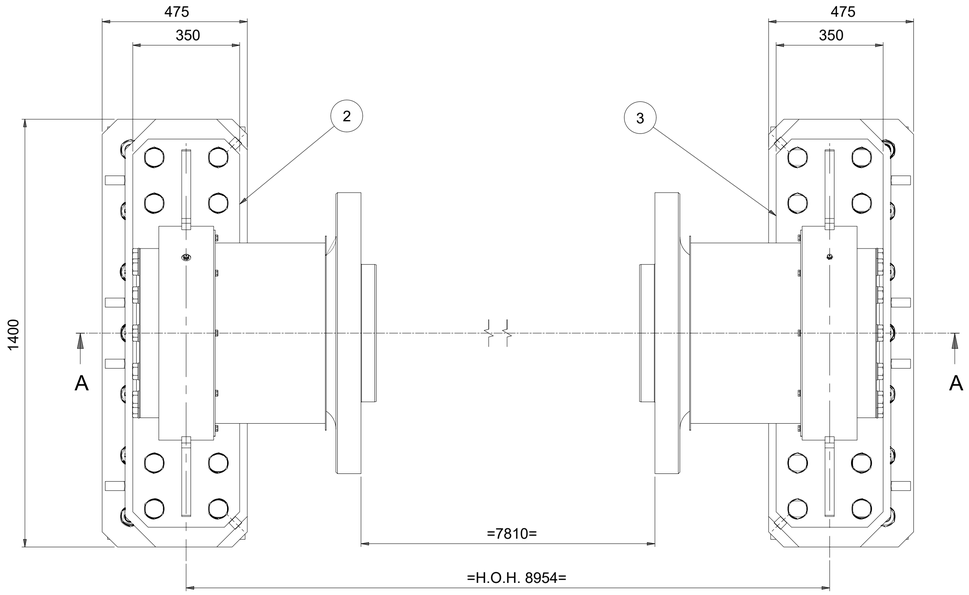

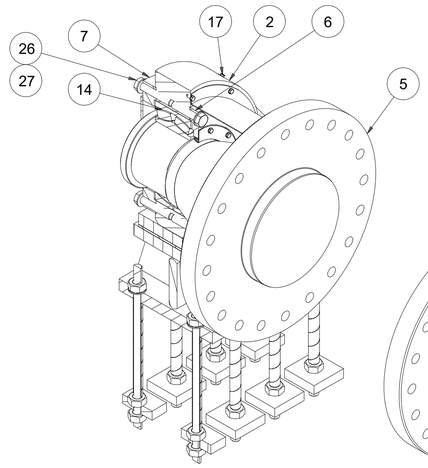

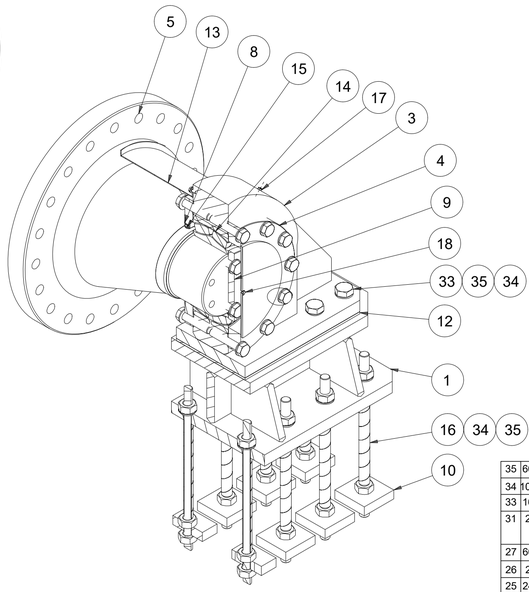

A-A (1 : 10)

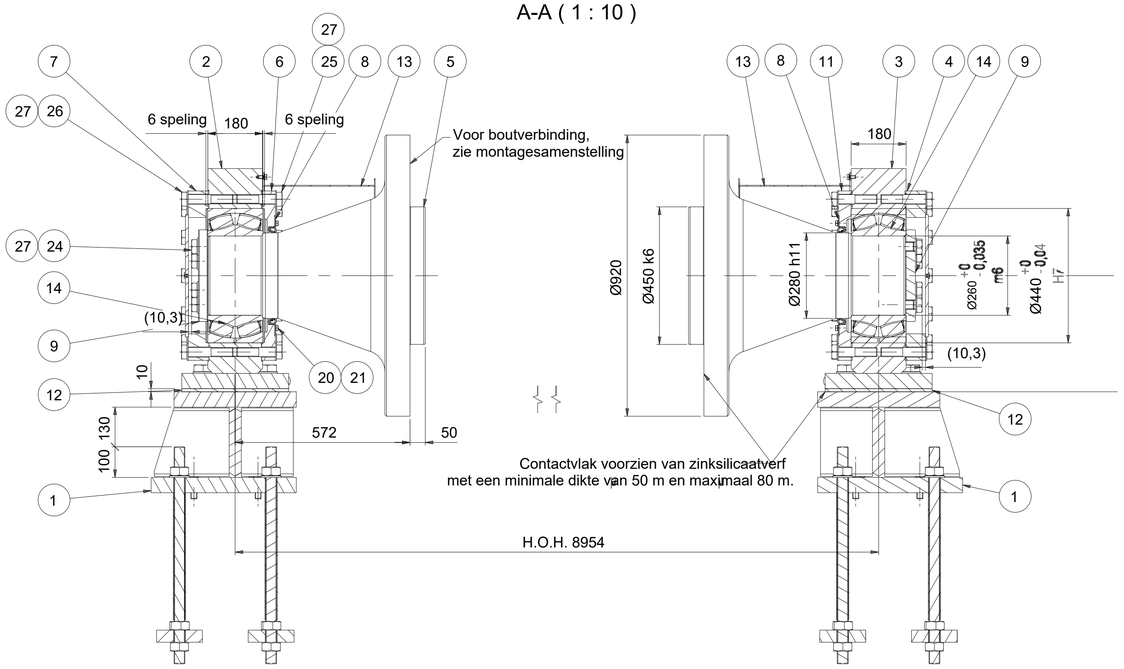

"LOS LAGER"
LINKS

"VAST LAGER"
RECHTS

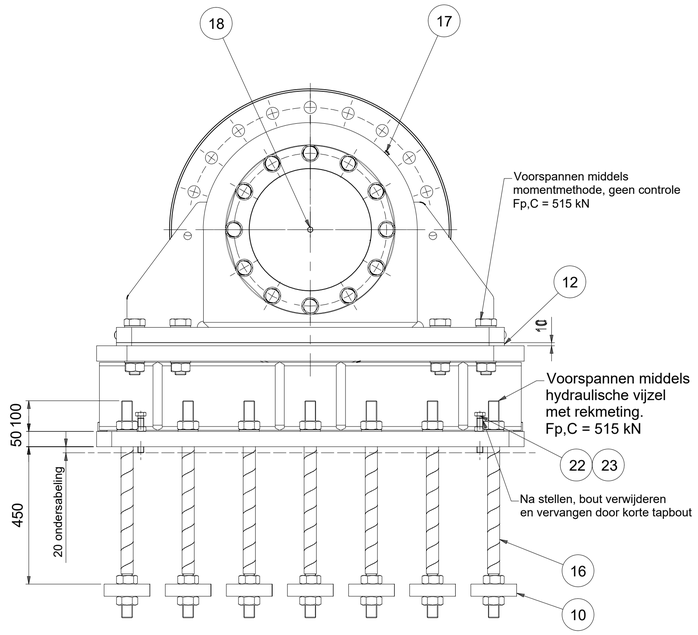

ANKERS VOORZIEN VAN 1 LAAG DENSOLEN-HT PRIMER
VANAF ANKERPLAAT TOT ONDERZIJDE VOETPLAAT
VOLLEDIG OMWIKKELEN MET DENSOLEN-S10 MET 50% OVERLAP

Pos	Aant	Benaming	Afmeting	Materiaal	Attest	opmerking	Gew	Partnr
35	60	HV Sluitring	M36 EN14399-6	St 10.9		Thvz	0	
34	100	HV Moer	M36 EN14399-4	St |10|		Thvz	1	
33	16	Voorspanbout - M36x160	THVZ	ST 10.9			0	
31	28	Draadstang	DIN976-1 M36 L=710	St 10.9	-	THVZ iso-p	6	DraadstangSt 10.9 (M36x680)
27	60	Vlakke sluitring	M30 DIN125	St 8.8		Thvz	0	
26	24	Zeskantbout	M30x150 DIN931	St 8.8		Thvz iso-p	1	
25	24	Zeskantbout	M30x130 DIN931	St 8.8		Thvz iso-p	1	
24	12	Tapbout	M30x90 DIN933	St 8.8		THVZ iso-p	1	
23	8	Moer	M20 DIN934	St |8|		Thvz iso-p	0	
22	8	Tapbout	M20x120 DIN933	St 8.8		THVZ iso-p	0	
21	30	Vlakke sluitring	M10 DIN125	St 8.8		Thvz	0	
20	20	Tapbout	M10x18 DIN933	A4-70		-	0	
19	10	Tapbout	M10x22 DIN933	A4-70		-	0	
18	2	Afdichtstop	M10x1	Messing			0	
17	2	Vlakke smeernippel	M10x1	Messing		met RVS kogel	0	
16	28	Densoband		Densoband	*	*	0	
15	2	Oliekeerring split-uitv. Garlock Klozure model-23	280x320x20	NBR	-	RVS 302 veer	0	
14	2	SKF Tonlager	SKF_24152 CC_W33	St	*	*	107	
13	2	Lassamenstelling afdekkap			*	*	10	
12	2	Vulplaat	PL. 10mm, 350x1270	S355J2+N	*	*	34	
11	1	Opsluitring	PL. 45mm, Ø554	S355J2+N	3.1	*	47	
10	28	Ankerplaat	pl. 40mm, 150x150	S355J2+N	3.1	*	7	
9	2	Deksel	PL. 30mm, Ø300	S355J2+N	*	*	15	
8	4	Opsluitplaat keering	PL. 3mm, 195x390	S355J2+N	*	*	1	
7	1	Lassamenstelling kap			*	*	69	
6	1	Opsluitring	PL. 45mm, 554	S355J2+N	3.1	*	45	
5	2	As	920, L=710	34CrNiMo6 +QT-SEW550	3.1	Vrijvormgesmeed	926	
4	1	Lassamenstelling kap			*	*	70	
3	1	Hoofddraaipunt "VAST"			*	*	609	
2	1	Hoofddraaipunt "LOS"			*	*	557	
1	2	Lassamenstelling stoel			*	*	630	

Opmerkingen

1	Tenzij anders vermeld, alle mechanisch te bewerken vlakken Ra ≤ 6,3 µm Alle montagevlakken Ra ≤ 3,2µm en alle pasvlakken Ra ≤ 1,6 µm
2	Tenzij anders vermeld, scherpe kanten breken, minimaal R=2 mm
3	Hoogtematen in meters t.o.v N.A.P.

Aandraaimomenten

Metrisch schroefdraad met wrijvingscoëfficiënt µ 0,12, aangegeven in Nm.

Kwaliteit \ Boutdiameter	M10	M12	M14	M16	M18	M20	M22	M24	M27	M30	M33	M36	M39	M42	M45	M48
8.8	44	75	120	180	260	360	485	630	910	1.250	1.700	2.150	2.800	3.450	4.300	5.200
10.9	64	110	175	265	370	520	690	890	1.300	1.800	2.400	3.100	3.950	4.900	6.100	7.400
A4-70	30	51	82	126	176	247	337	426	-	-	-	-	-	-	-	-

Schaal 1:200

Status: Ter controle

Deze tekening blijft het eigendom van de gemeente Groningen en mag zonder schriftelijke toestemming niet worden gekopieerd, noch aan derden worden verstrekt, of ter inzage worden gegeven. De digitale gegevens op de tekening worden alleen ter informatie verstrekt, men kan hieraan geen rechten ontlenen. ©gemeente Groningen 2020

Werk:
De Suikerzijde
Wubbo Ockelsbrug

DE SUIKERZIJDE
wonen | leren | werken | leven

Fase: DEFINITIEF ONTWERP

Betreft:
WTB
Hoofddraaipunten

Getekend:	R.Hulsker	Codenr.:	
Datum:	12-05-2016	Besteksnr.:	
Gecontroleerd:	J.Hiddingh	Archiefnr.:	
Datum:	13-05-2026	Schaal: 1:10	Wijziging:
Formaat:	A1		
Blad:	03	Tekeningnr.	DSZ-WOB-TEK-CO-WTB-03
Totaal bladen:			