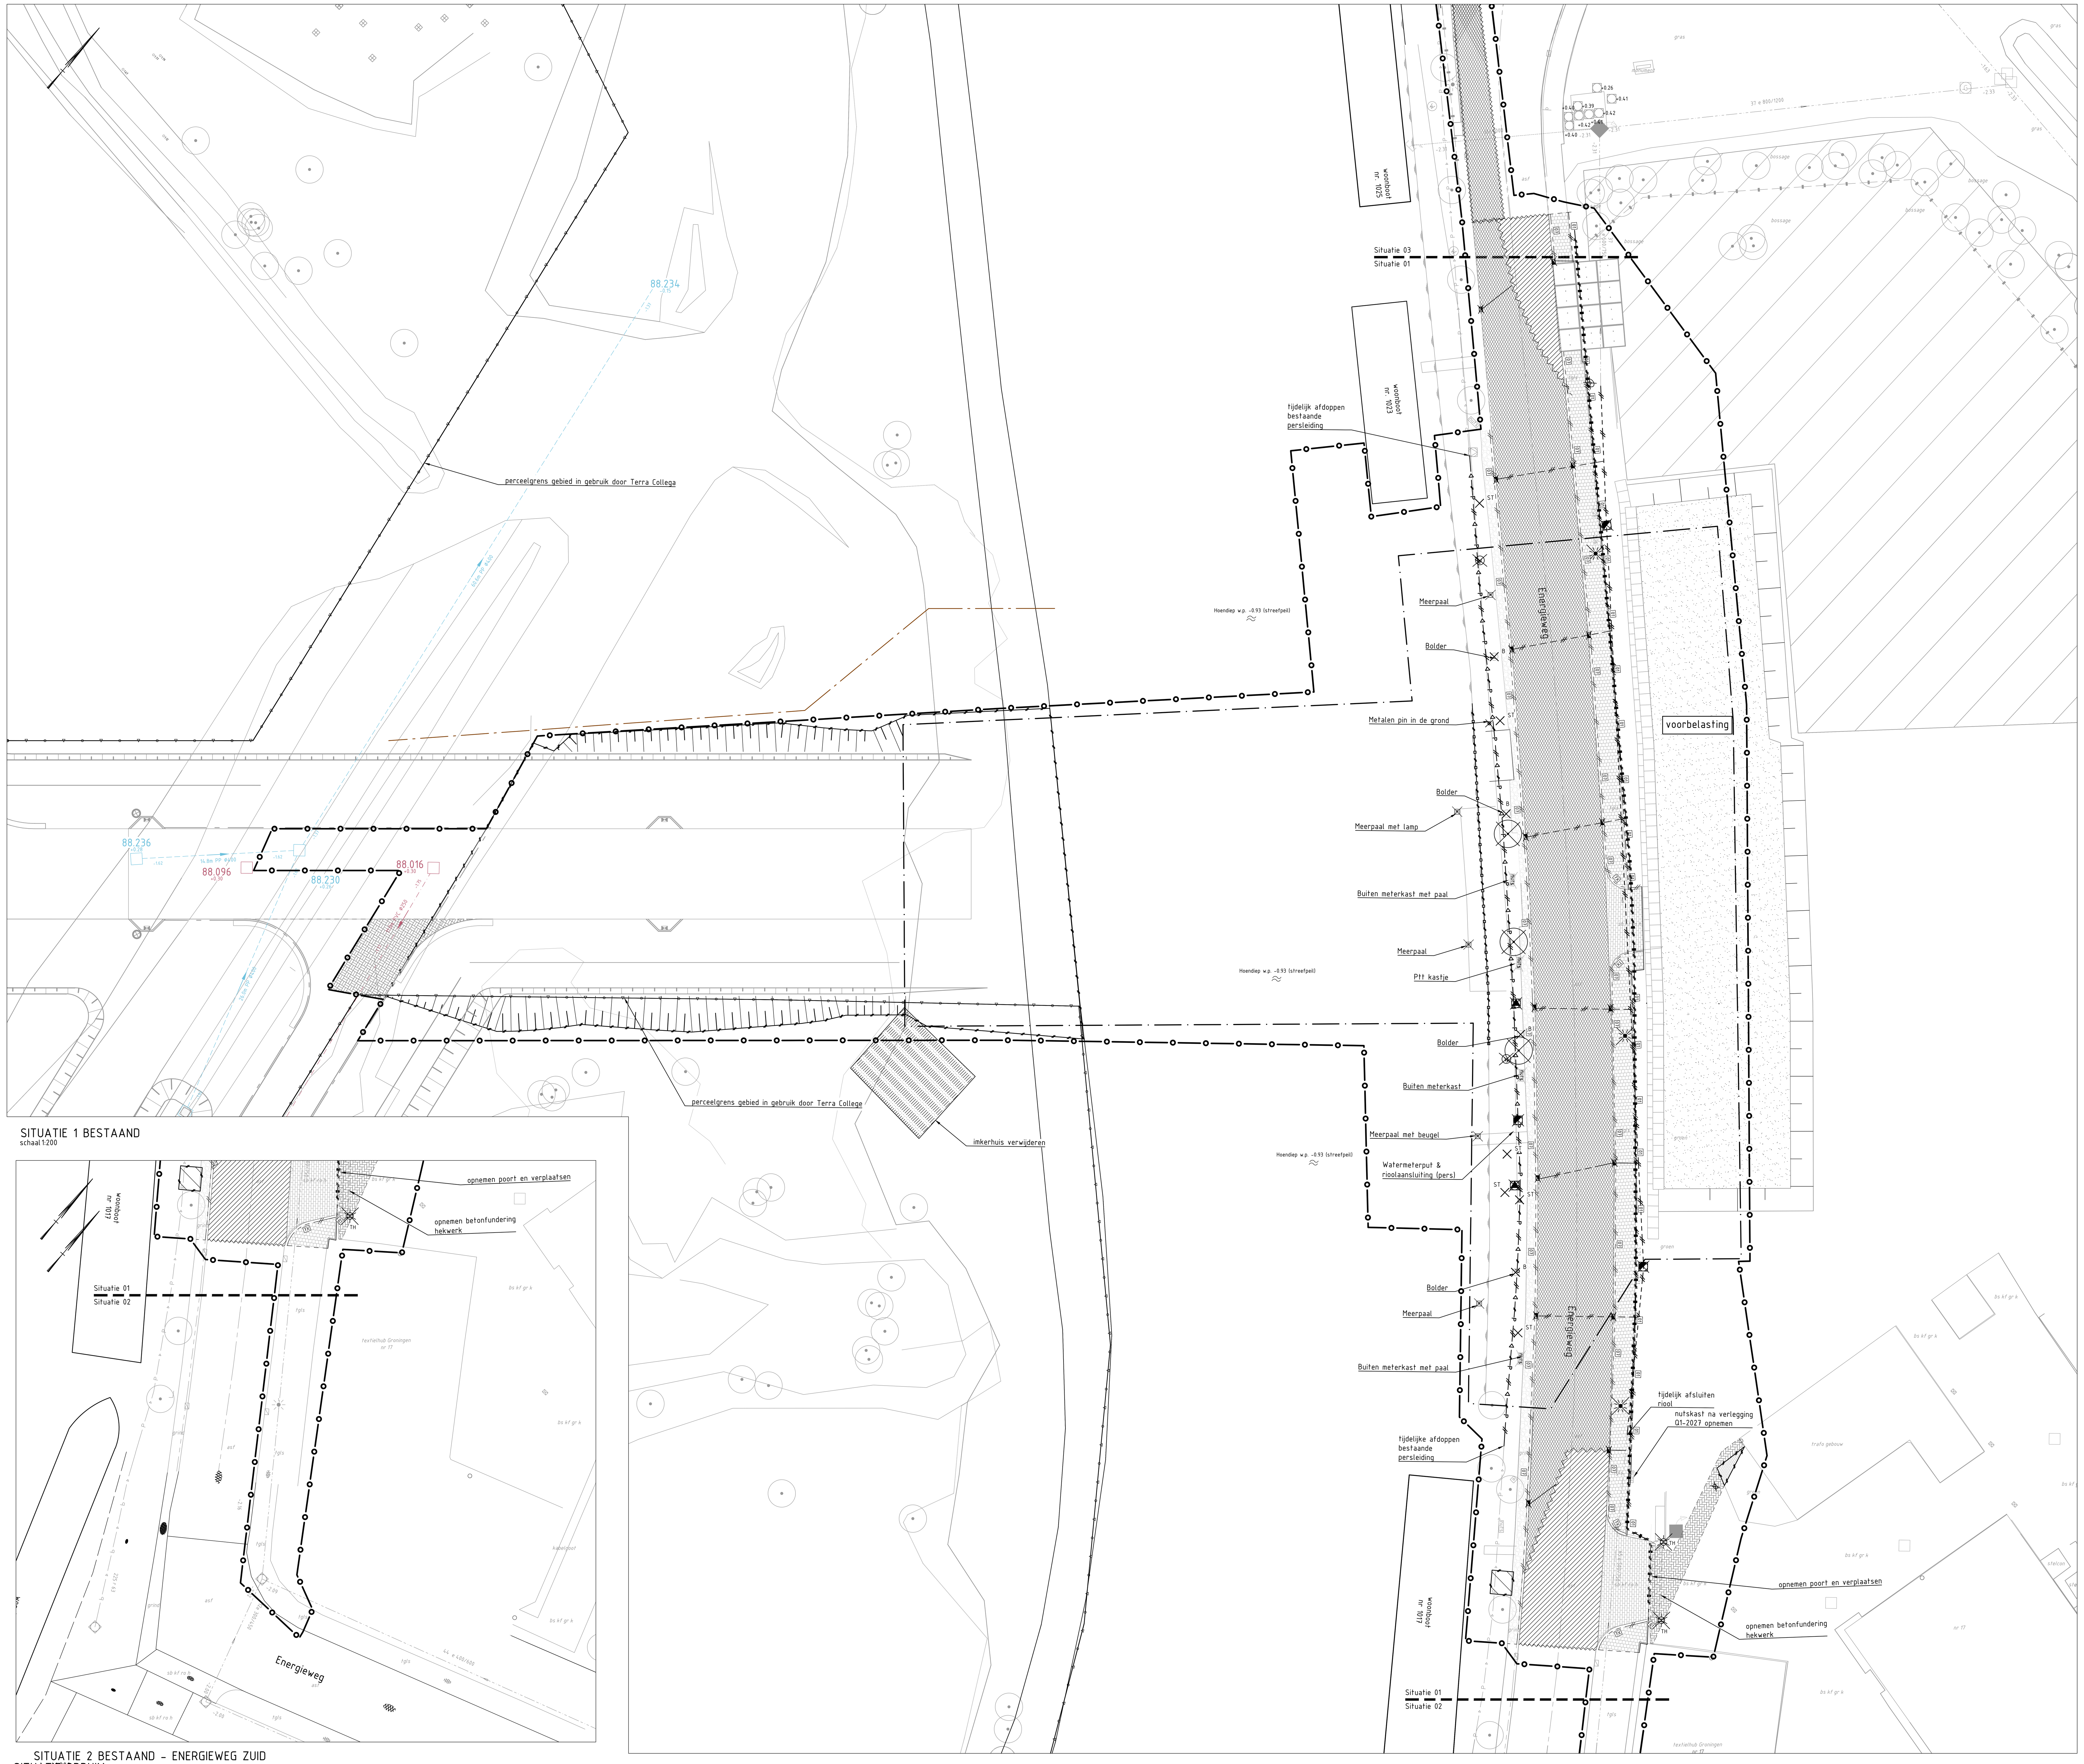

SITUATIE 1 BESTAAND
schaal 1:200

SITUATIE 2 BESTAAND - ENERGIEWEG ZUID

SITUATIE OPRUIM
schaal 1:200

LEGENDA INRICHTING VERVALLEN

- verwijderen imkerhuisje
- verwijderen hekwerk
- verwijderen beschoeiing, zie detail PB1 tekening 112-2025-01
- verwijderen lichtmast door derden
- verwijderen lichtmast door derden en verplaatsen
- verwijderen nutsvoorziening door derden
- verwijderen meerpaal
- verwijderen pin metaal
- verwijderen bolder

LEGENDA RIOLERING VERVALLEN

- verwijderen trottoirkolk
- verplaatsen straatkolk
- verwijderen RWA kolkaansluiting Ø125mm
- verwijderen GWA inspectieput beton
- verwijderen GWA riolering, ei Ø500/750mm
- verwijderen pompput groene deksel
- verwijderen pompput witte deksel
- verwijderen betonput met metalen deksel
- verwijderen persleiding Ø63mm

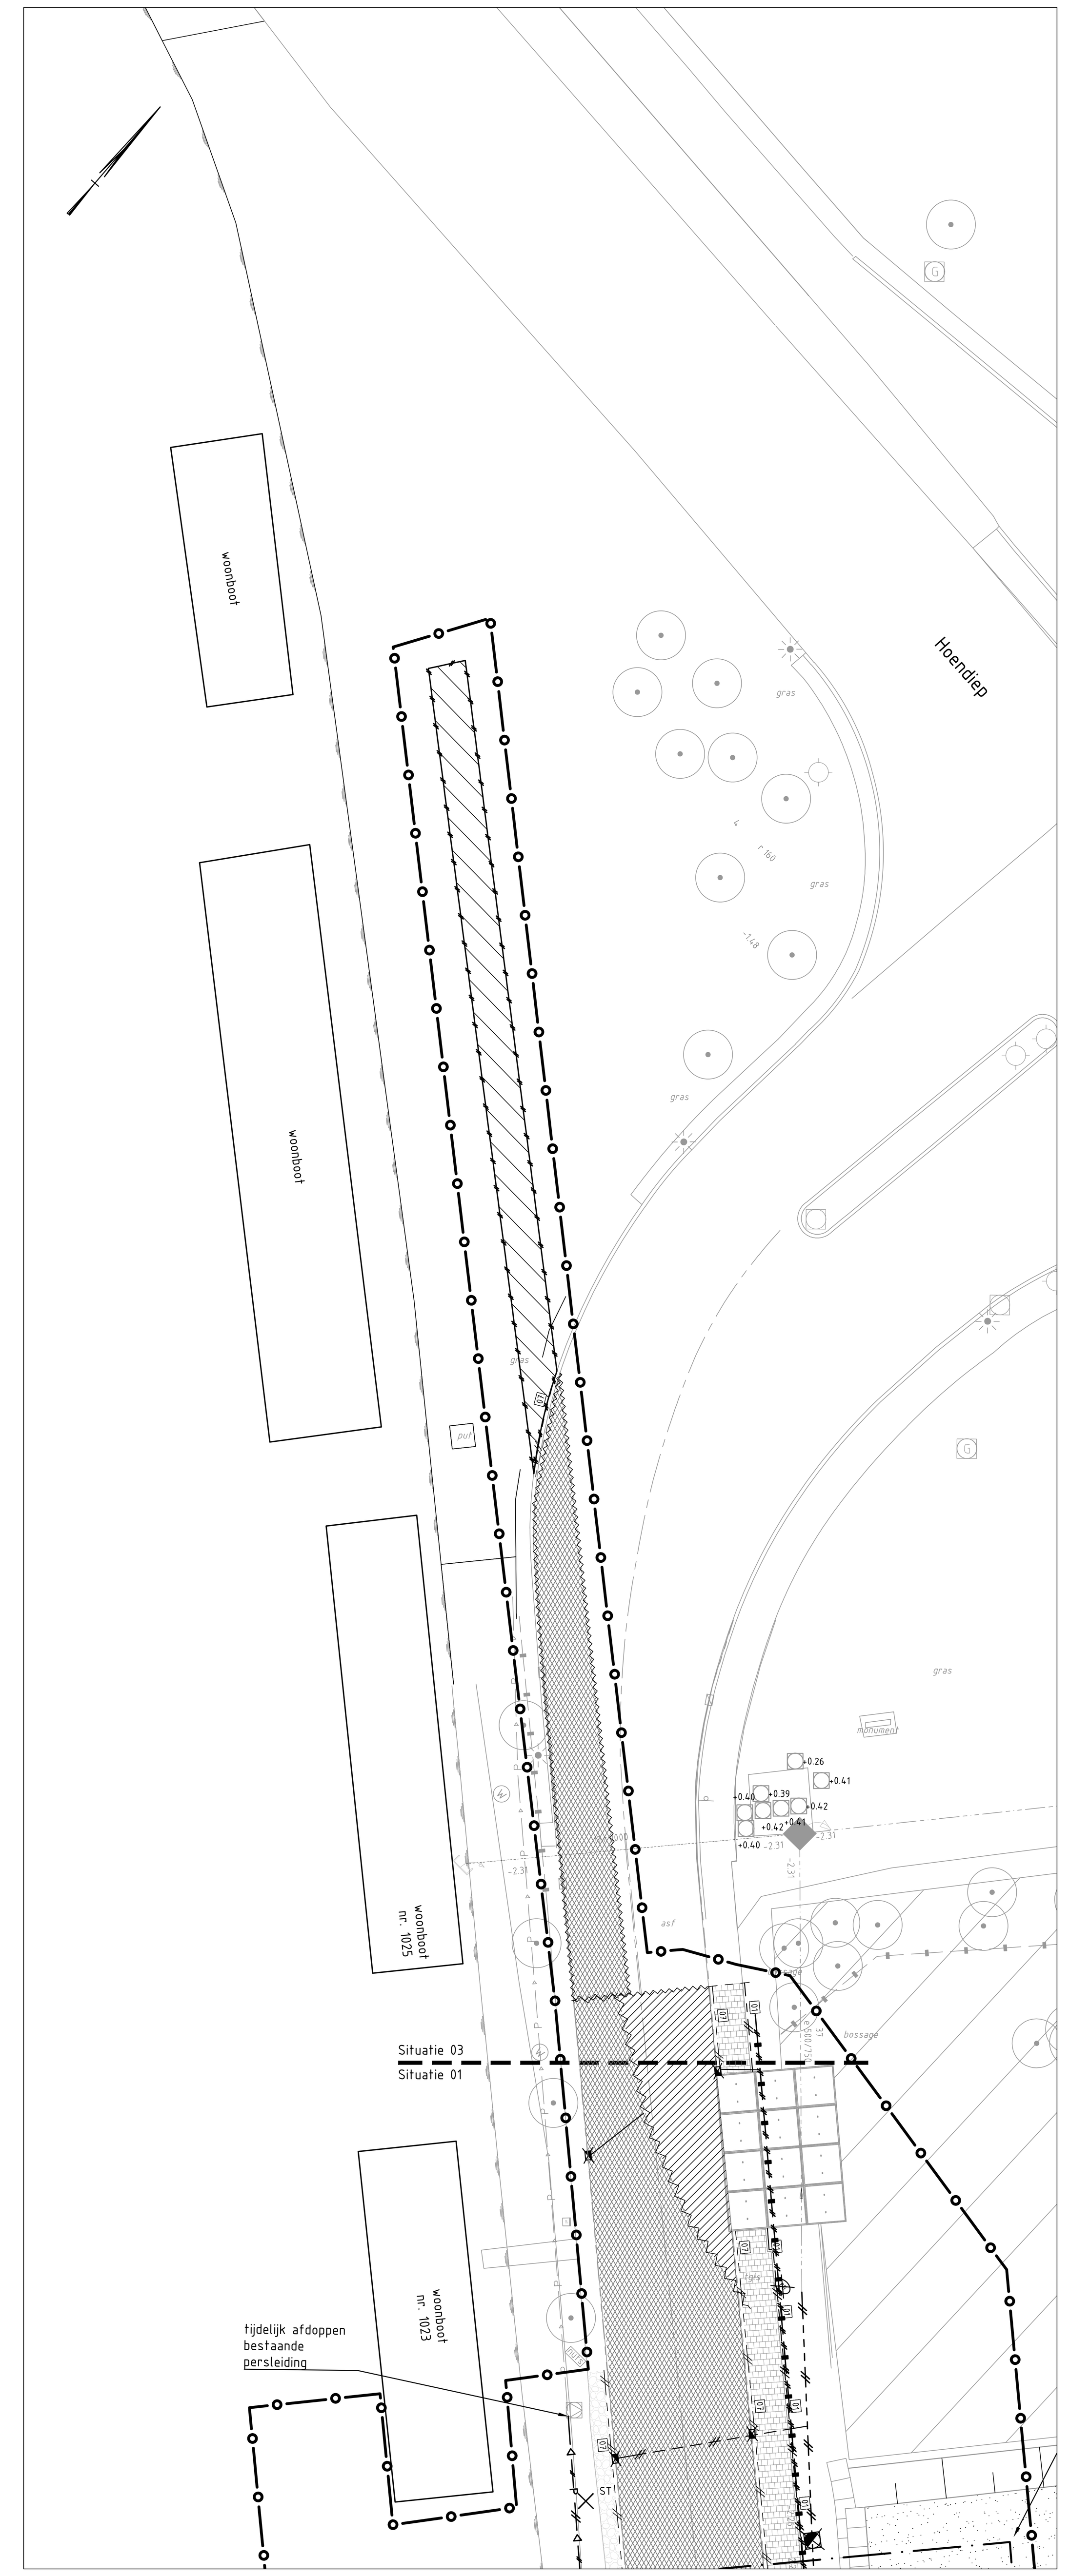

SITUATIE 3 BESTAAND - ENERGIEWEG NOORD
schaal 1:200

LEGENDA BESTAAND

- bestaande as weg
- bestaande kantverharding
- bestaande opsluitband 60x200mm
- bestaande trottoirband 180/200x200mm, incl. goottegel
- bestaande trottoirband 180/200x200mm
- bestaand raster
- bestaande waterlijn, paal/schot beschoeiing met steenbestorting
- bestaande riolering
- bestaande persleiding
- bestaande steiger en toegangspad, houten dekdelen en halfverharding
- bestaande boom
- bestaande nutsvoorziening
- bestaande trottoirkolk
- bestaande straatkolk
- bestaande brandkraan
- bestaande inspectieput met putdekselhoogte
- bestaande pompput witte deksel
- bestaande pompput groene deksel
- bestaande betonput metalen deksel
- bestaande lichtmast
- bestaand verkeersbord
- bestaande meerpaal
- locatie lengteprofiel
- bestaande bolder
- bestaande overstortput
- bestaande uitstroomvoorziening
- big bags 1,00x1,00x1,00 mm, gestaffeld
- bouwdepot
- overhoogte

LEGENDA VERHARDING VERVALLEN

- verwijderen opsluitband 60x200mm
- verwijderen trottoirband 180/200x200mm incl. goottegel
- verwijderen trottoirband 180/200x200mm
- zaagsnede asfaltverharding, diep ca. 40mm
- zaagsnede asfaltverharding, diep ca. 200mm
- frezen asfaltverharding deklaag 40mm
- verwijderen asfaltverharding incl. fundering
  - 200mm asfalt
  - 500mm zandbed
- verwijderen sbs, KF, halfsteensverband
- verwijderen betontegels 300x300x45mm, halfsteensverband
- verwijderen grind/halfverharding, dikte ca 50-70mm
- verwijderen bss, KF, blokverband
- verwijderen bss, KF, elleboogverband

LEGENDA GROEN/GRONDWERK VERVALLEN

- te kappen boom
- te verwijderen stobbe
- frezen berm en ontgraven ter plaatse van nutsstrook
- ontgravingscontour suikerzijde
- rand ontgravingslijn sanering
- verwijderen groen Textielhub

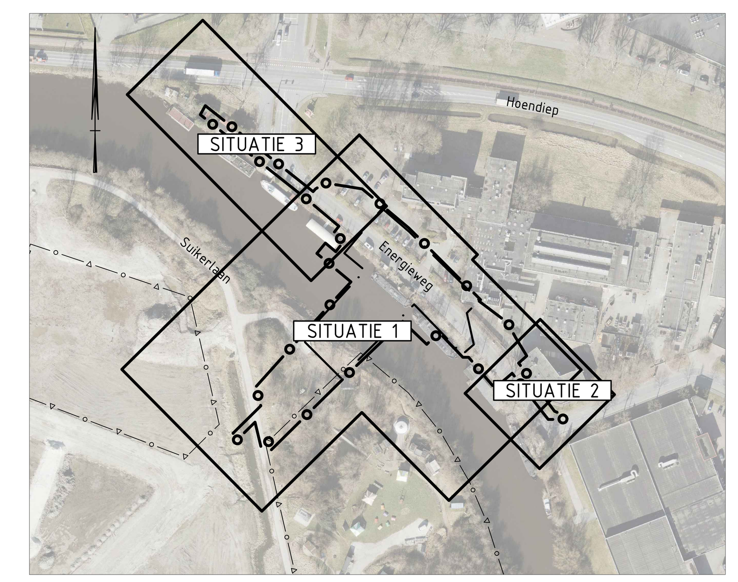

TOTAAL SITUATIE
schaal 1:2000

0 2 4 6 8m
Schaal 1:200

Algemene opmerkingen
1. Maten in meters, tenzij anders vermeld
2. Hoogtematen in meters t.o.v. NAP

Status: DEFINITIEF

Deze tekening blijft het eigendom van de Suikerzijde en mag zonder schriftelijke toestemming niet worden gekopieerd, noch aan derden worden verstrekt, of ter inzage worden gegeven. De digitale gegevens op de tekening worden alleen ter informatie verstrekt, men kan hieraan geen rechten ontlenen. © Suikerzijde B.V.

Werk: Wubbo Ockelsbrug

DE SUIKERZIJDE
wonen | leren | werken | leven
Directie De Suikerzijde B.V.
Energieweg 9
9743 AN Groningen
t : 085 016 16 23
e : info@desuikerzijde.nl

Fase: BESTEK ONTWERP

Betreft: GWW
Situatie opruimwerkzaamheden

Getekend:	L. Jansen	Codenr.:	
Datum:	12-06-2026	Besteksnr.:	112-2025
Gecontroleerd:	J. van der Wal	Archiefnr.:	30-1647
Datum:	12-06-2026	Schaal: 1:200	Wijziging: 1.0
Formaat:	A0-L (841x1470)		
Blad:	2	Tekeningnr.:	DSZ-112-2025-2
Totaal bladen:	5		