



SITUATIEOVERZICHT NUTSVOORZIENINGEN
 SCHAAAL 1: 250

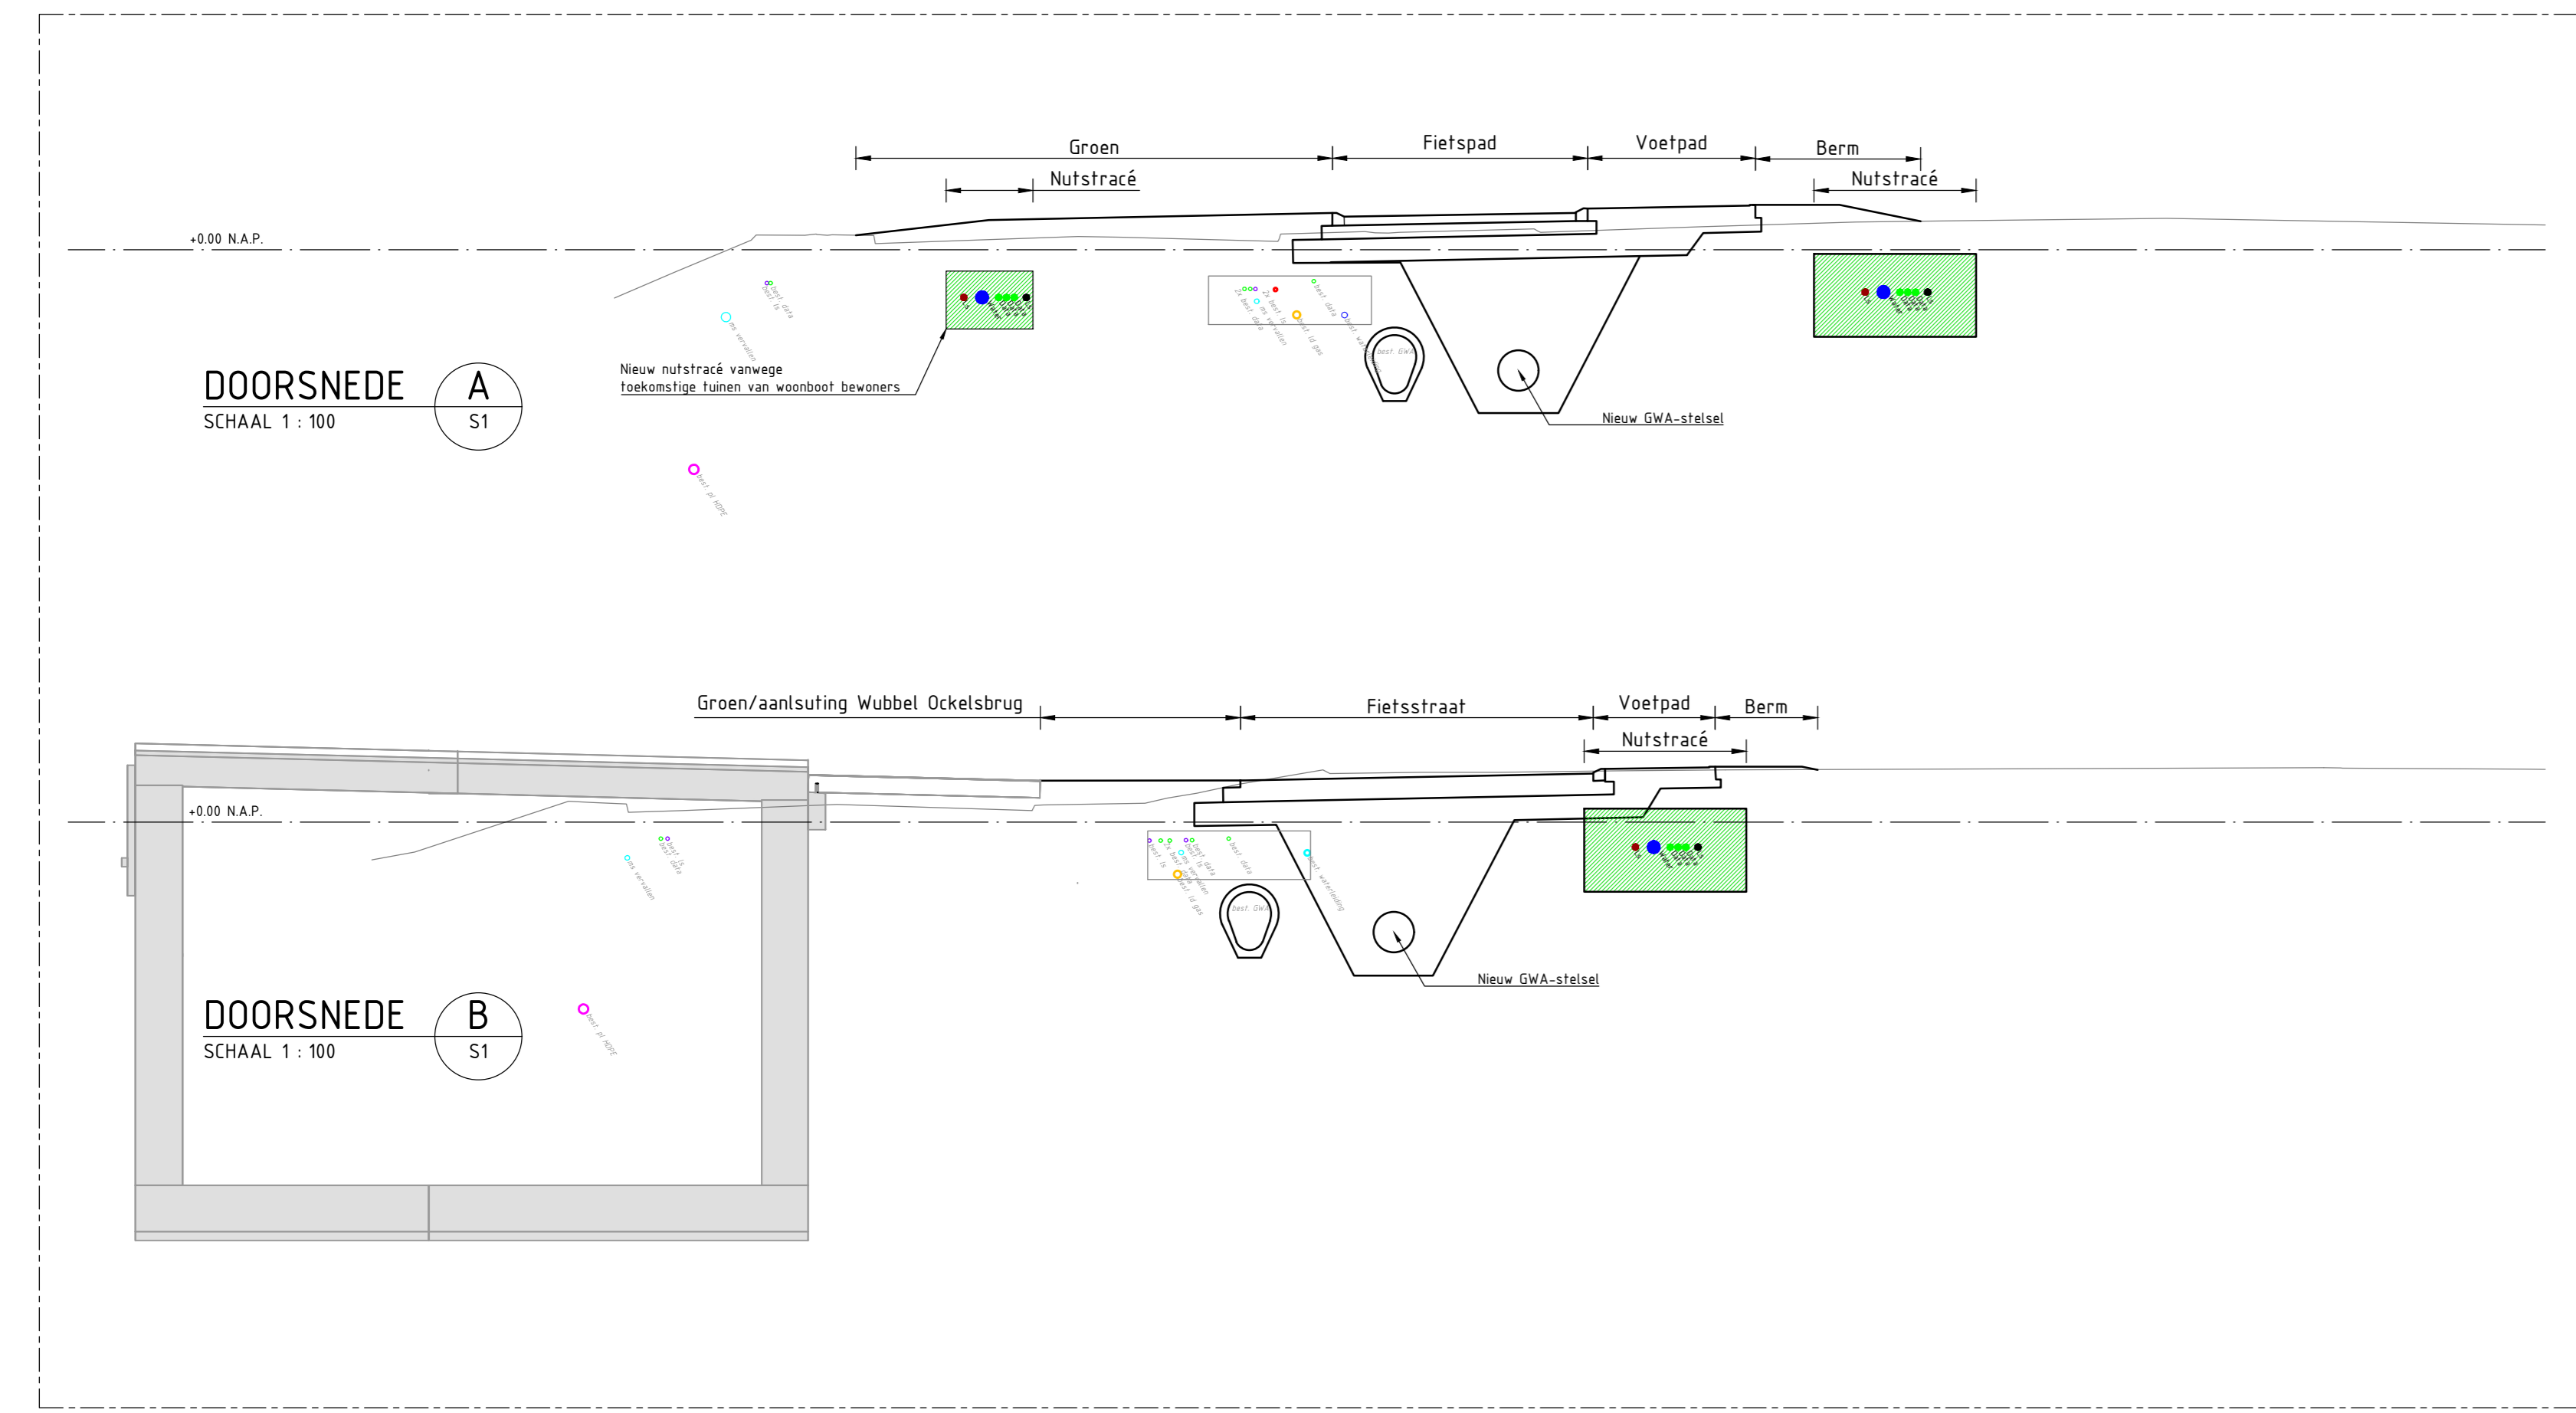

- LEGENDA ALGEMEEN**
- Te verleggen nutstracé op aangegeven locatie
 - nieuw nutstracé
 - bestaand nutstracé
 - nutstracé - fase 1 uitvoeren voor de bouw van de Wubbel Ockelsbrug
 - nutstracé - fase 2 uitvoeren voor de bouw van de Bajonet en nieuwe ontlasting
 - bestaande boom
 - nadere landschappelijke uitwerking
- LEGENDA DWP's**
- +0.00 NAP
 - bestaande situatie
 - aan te brengen situatie bij aanleg Wubbel Ockelsbrug
 - bestaande kabels en leidingen
 - nieuw nutstracé, ligging kabels en leidingen indicatief
 - aan te brengen Wubbel Ockelsbrug
 - bestaande put
 - e 400/600
 - bestaand riool incl. stroomvoeding, B.O.B en afmetingen
 - bestaande persleiding
 - Indicatieve ligging toekomstig HVA-riool
 - Te verleggen riool en persleiding f.b.v. aanbrengen Wubbel Ockelsbrug
 - bestaande hoge druk gasleiding Enxevis (volgens KLEI)
 - bestaande gasleiding Gasunie (volgens KLEI)

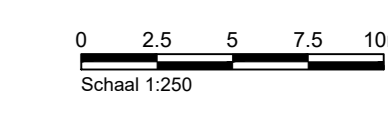

Staat: **CONCEPT**

Naam: **Bajonet**

Client: **DE SUIKERZIJDE**
 Directie De Suikerzijde B.V.
 9743 AH Groningen
 T: 095 816 16 23
 E: info@desuikerzijde.nl

Titel: DEFINITIEF ONTWERP	Gepland: Y. van Oosten	Gepland:
Beheer: Te verleggen nutstracés	Datum: 05-03-2026	Beheer:
	Gepland: J. Kaspman	Schaal: 1:250
	Datum: 05-03-2026	Wijziging: -
	Formaat: A3	
	Blad: 01	
	Totaal bladen: 01	