



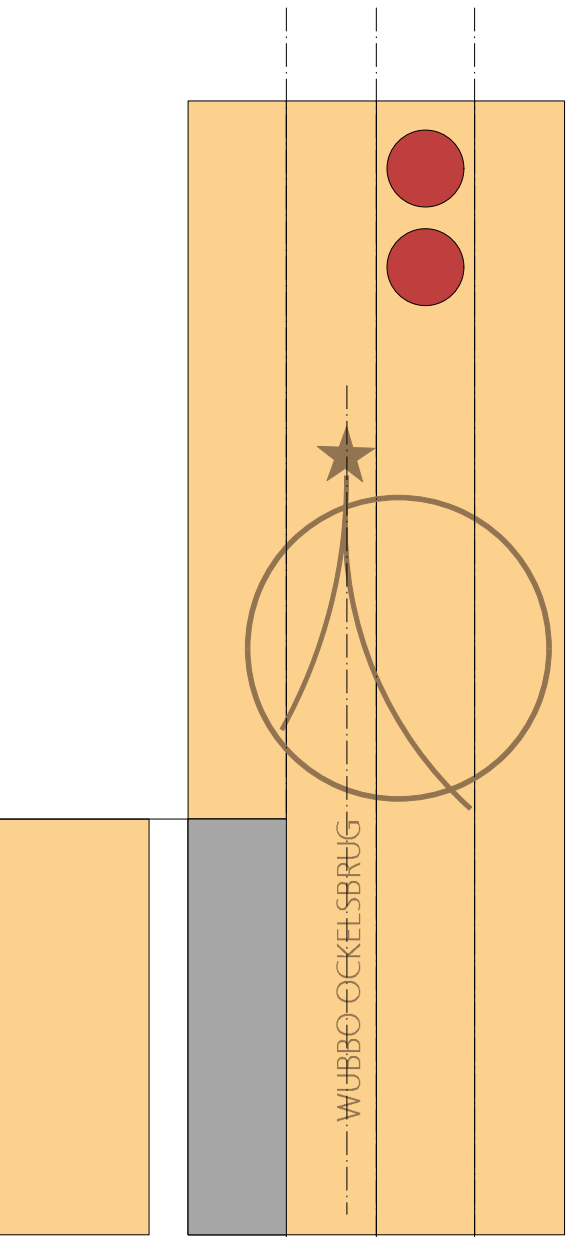


opengevouwen LVS

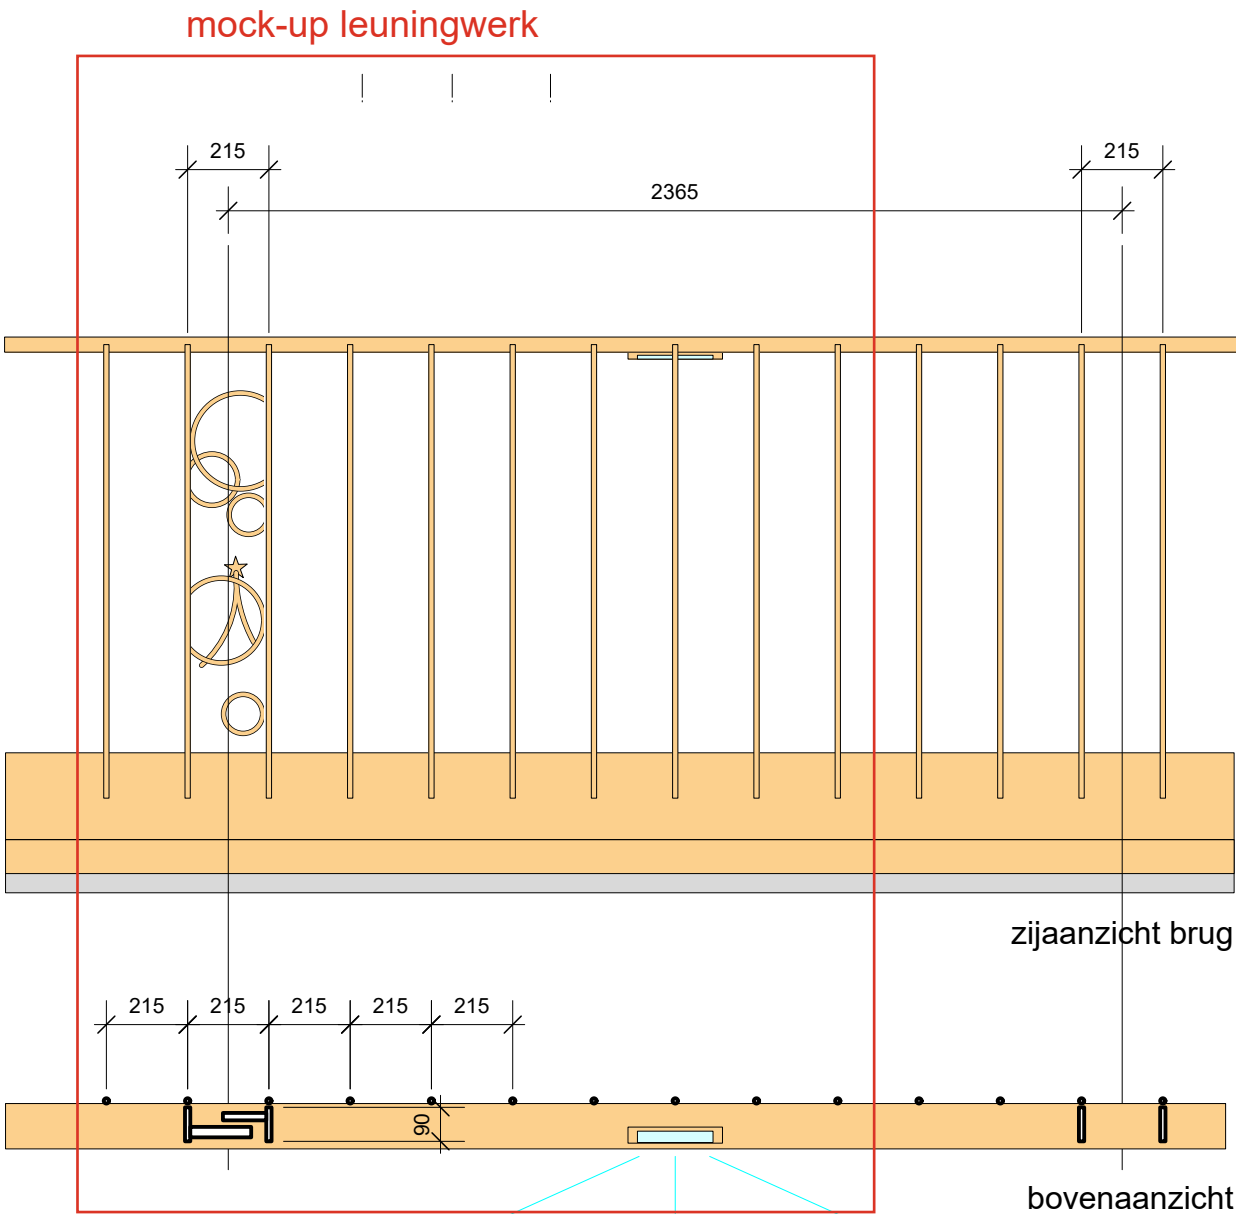


zij aanzicht brug

bovenaanzicht

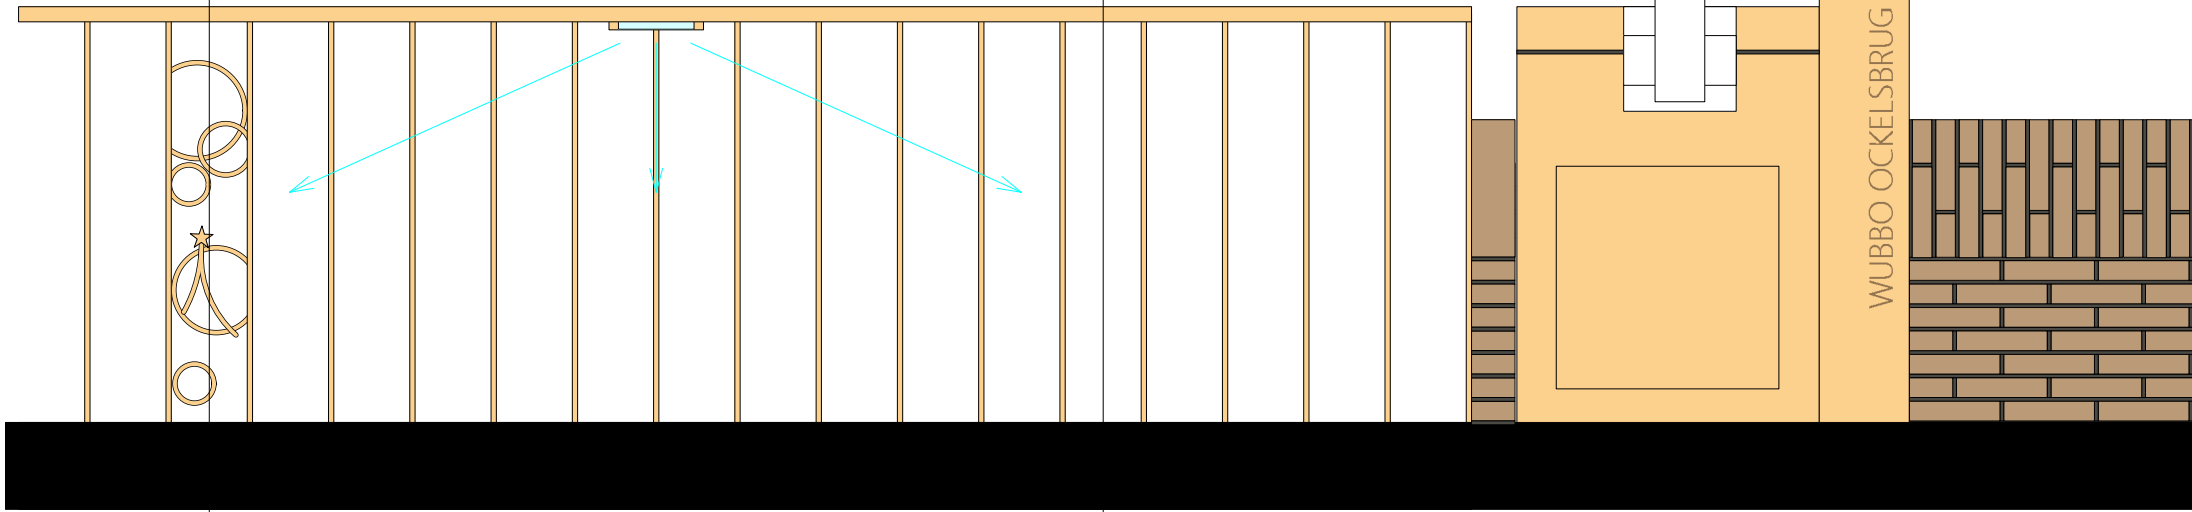



aanzicht vanaf trottoir

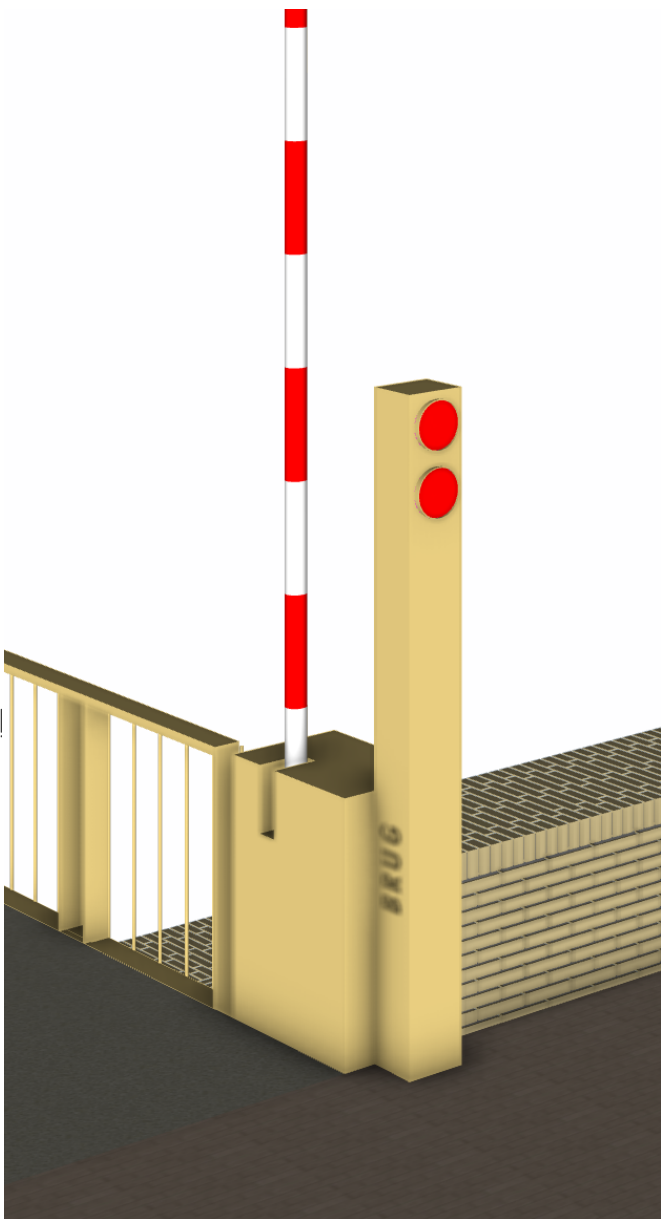

3d impressie



mock-up leuningwerk

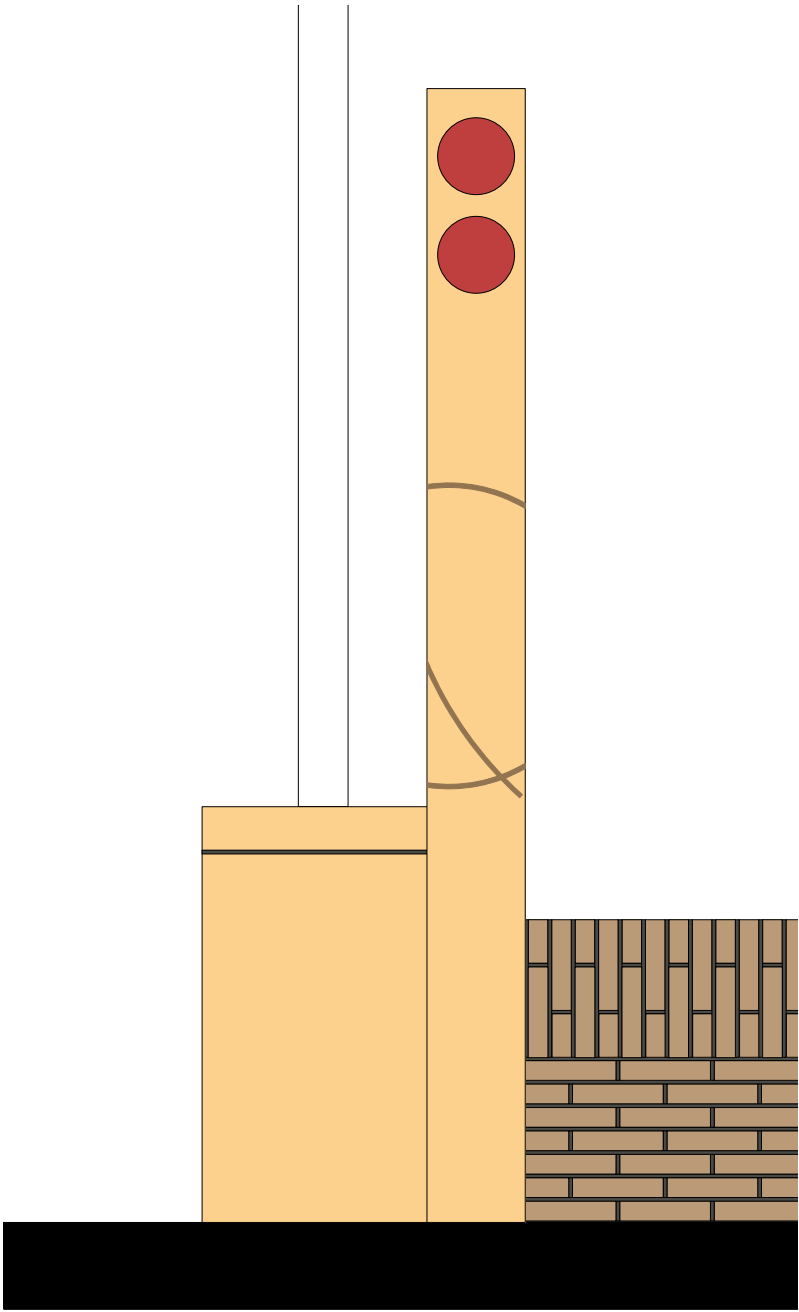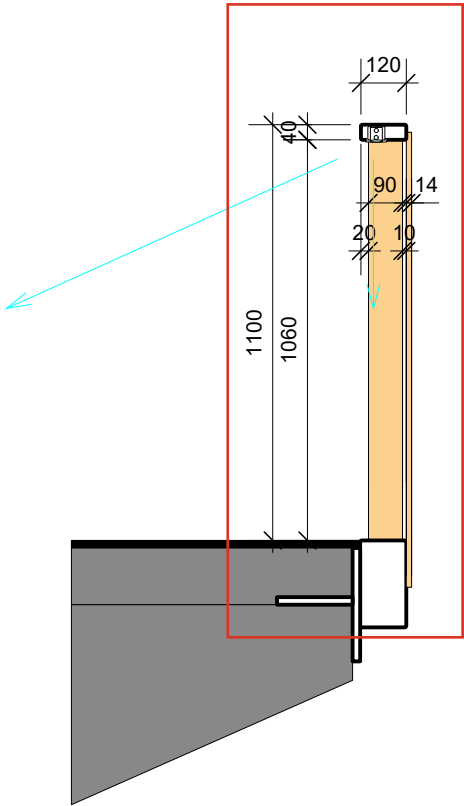

vooraanzicht