


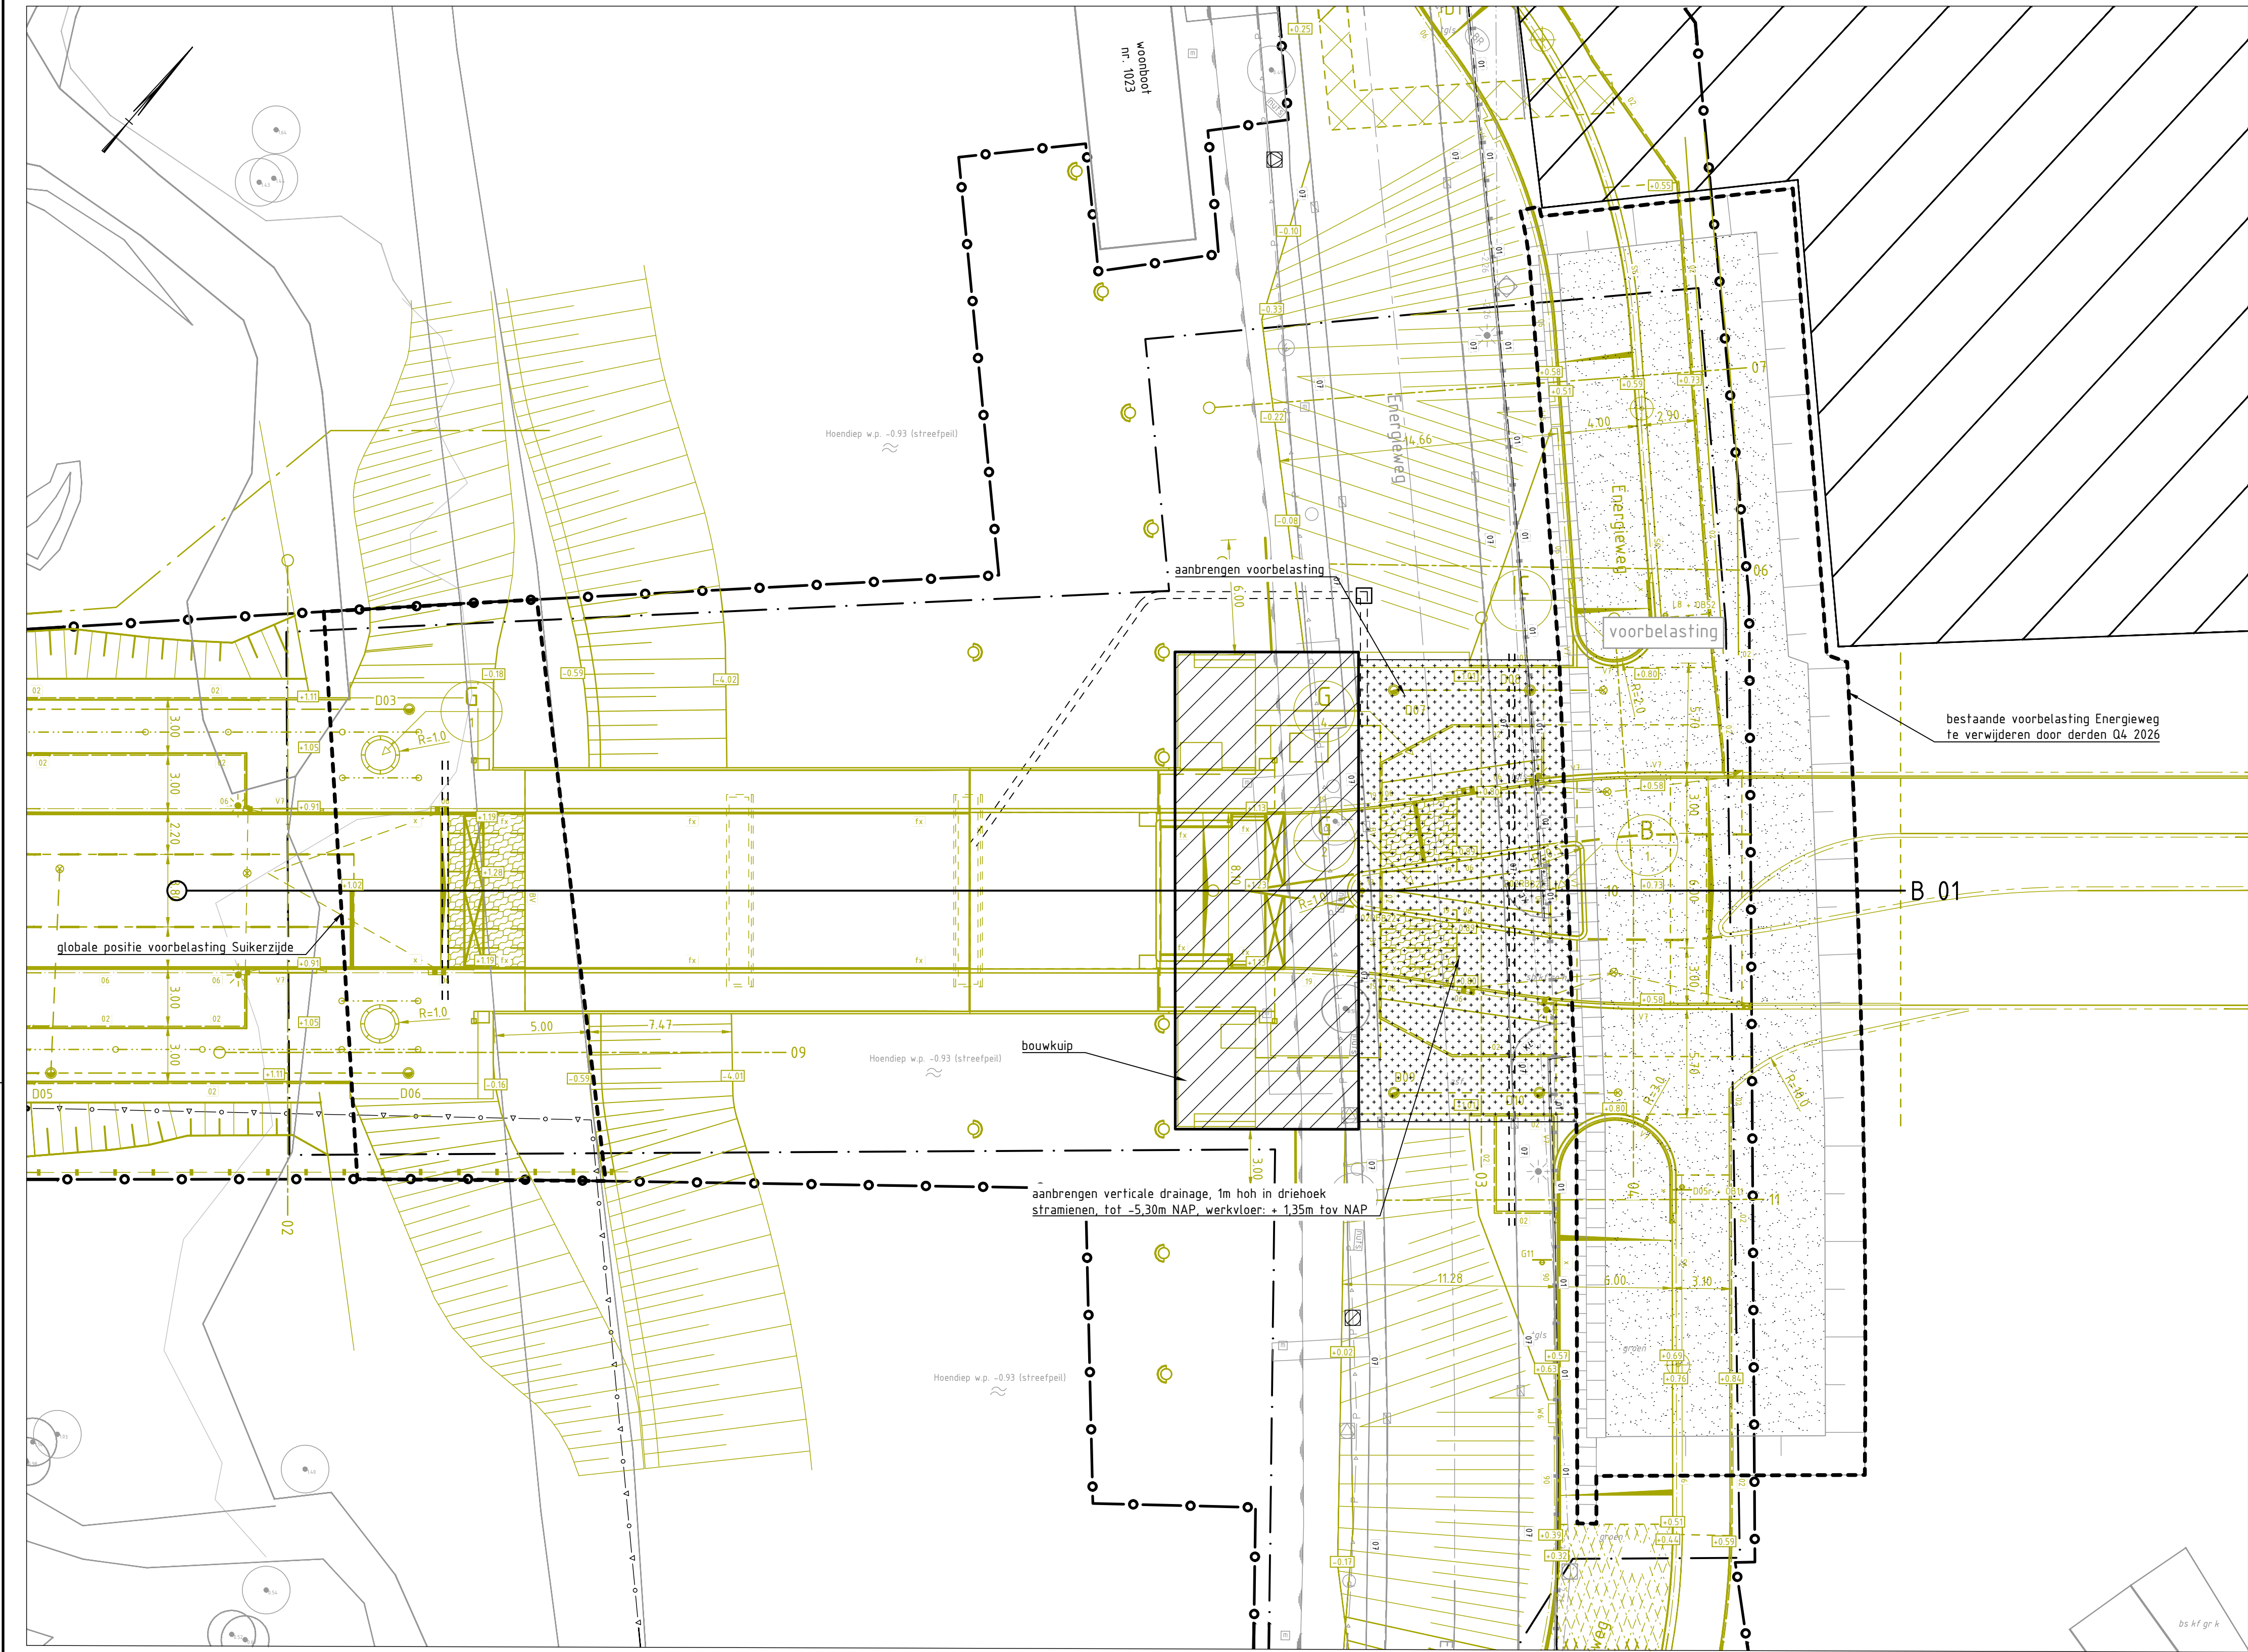

SITUATIE - COMBINATIE BESTAAND EN NIEUW
schaal 1:200

LEGENDA BESTAAND

- bestaande as weg

bestaande kantverharding

01

bestaande opsluitband 60x200mm

07

bestaande trottoirband 180/200x200mm, incl. goottegel

7X

bestaande trottoirband 180/200x200mm

bestaand raster

bestaande waterlijn, paal/schot
beschoeiing met steenbestorting

bestaande riolering

P

bestaande persleiding

bestaande steiger en toegangspad,
houten dekdelen en halfverharding

bestaande boom

100%

bestaande nutsvoorziening

bestaande trottoirkolk

bestaande straatkolk

BR

bestaande brandkraan

1.00

bestaande inspectieput met putdekselhoogte

W

bestaande pomput witte deksel

bestaande pomput groene deksel

bestaande betonput metalen deksel

bestaande lichtmast

bestaand verkeersbord

bestaande meerpaal

B 01

locatie lengteprofiel

bestaande bolder

bestaande overstortput

bestaande uitstroomvoorziening

big bags 1,00x1,00x1,00 mm, gestaffeld

bouwdop

overhoogte

werkgrens

scopegrens ontwerp

grens perceel in gebruik
Terra College

TOTAAL SITUATIE
schaal 1:2000

Wijzigingen

Nummer	Wijzigingen	Gefekend	Datum
A	Talud voorbelasting tpv bigbags	L. Jansen	27-08-2026

Algemene opmerkingen

1. Maten in meters, tenzij anders vermeld
 2. Hoogtematen in meters t.o.v. NAP
 3. Bochten in banden, R=0.50, tenzij anders vermeld

Schaal 1:200

Status: DEFINITIEF

Deze tekening blijft het eigendom van de Suikerzijde en mag zonder schriftelijke toestemming niet worden gekopieerd, noch aan derden worden verstrekt, of ter inzage worden gegeven. De digitale gegevens op de tekening worden alleen ter informatie verstrekt, niet kan hieraan geen rechten ontleven. © Suikerzijde B.V.

Wubbo Ockelsbrug

DE
SUIKER
ZIJDE

wonen | leren | werken | leven

Directie De Suikerzijde B.V.
Energieweg 9
9743 AN Groningen
t: 085 016 16 23
e: info@desuikerzijde.nl

BESTEK ONTWERP

Gecontroleerd: J. van der Wal
Datum: 12-06-2026
Formaat: A1
Blad: 5
Totaal bladen: 5

Gefekend: L. Jansen	Codern:
Datum: 12-06-2026	Besteknr.: 112-2025
Gecontroleerd: J. van der Wal	Archiefnr.: 30-1647
Datum: 12-06-2026	Schaal: 1:200
Wijziging: 1.0	Tekeningnr.: DSZ-112-2025-05

Lengteprofiel B 01
schaal 1:200