


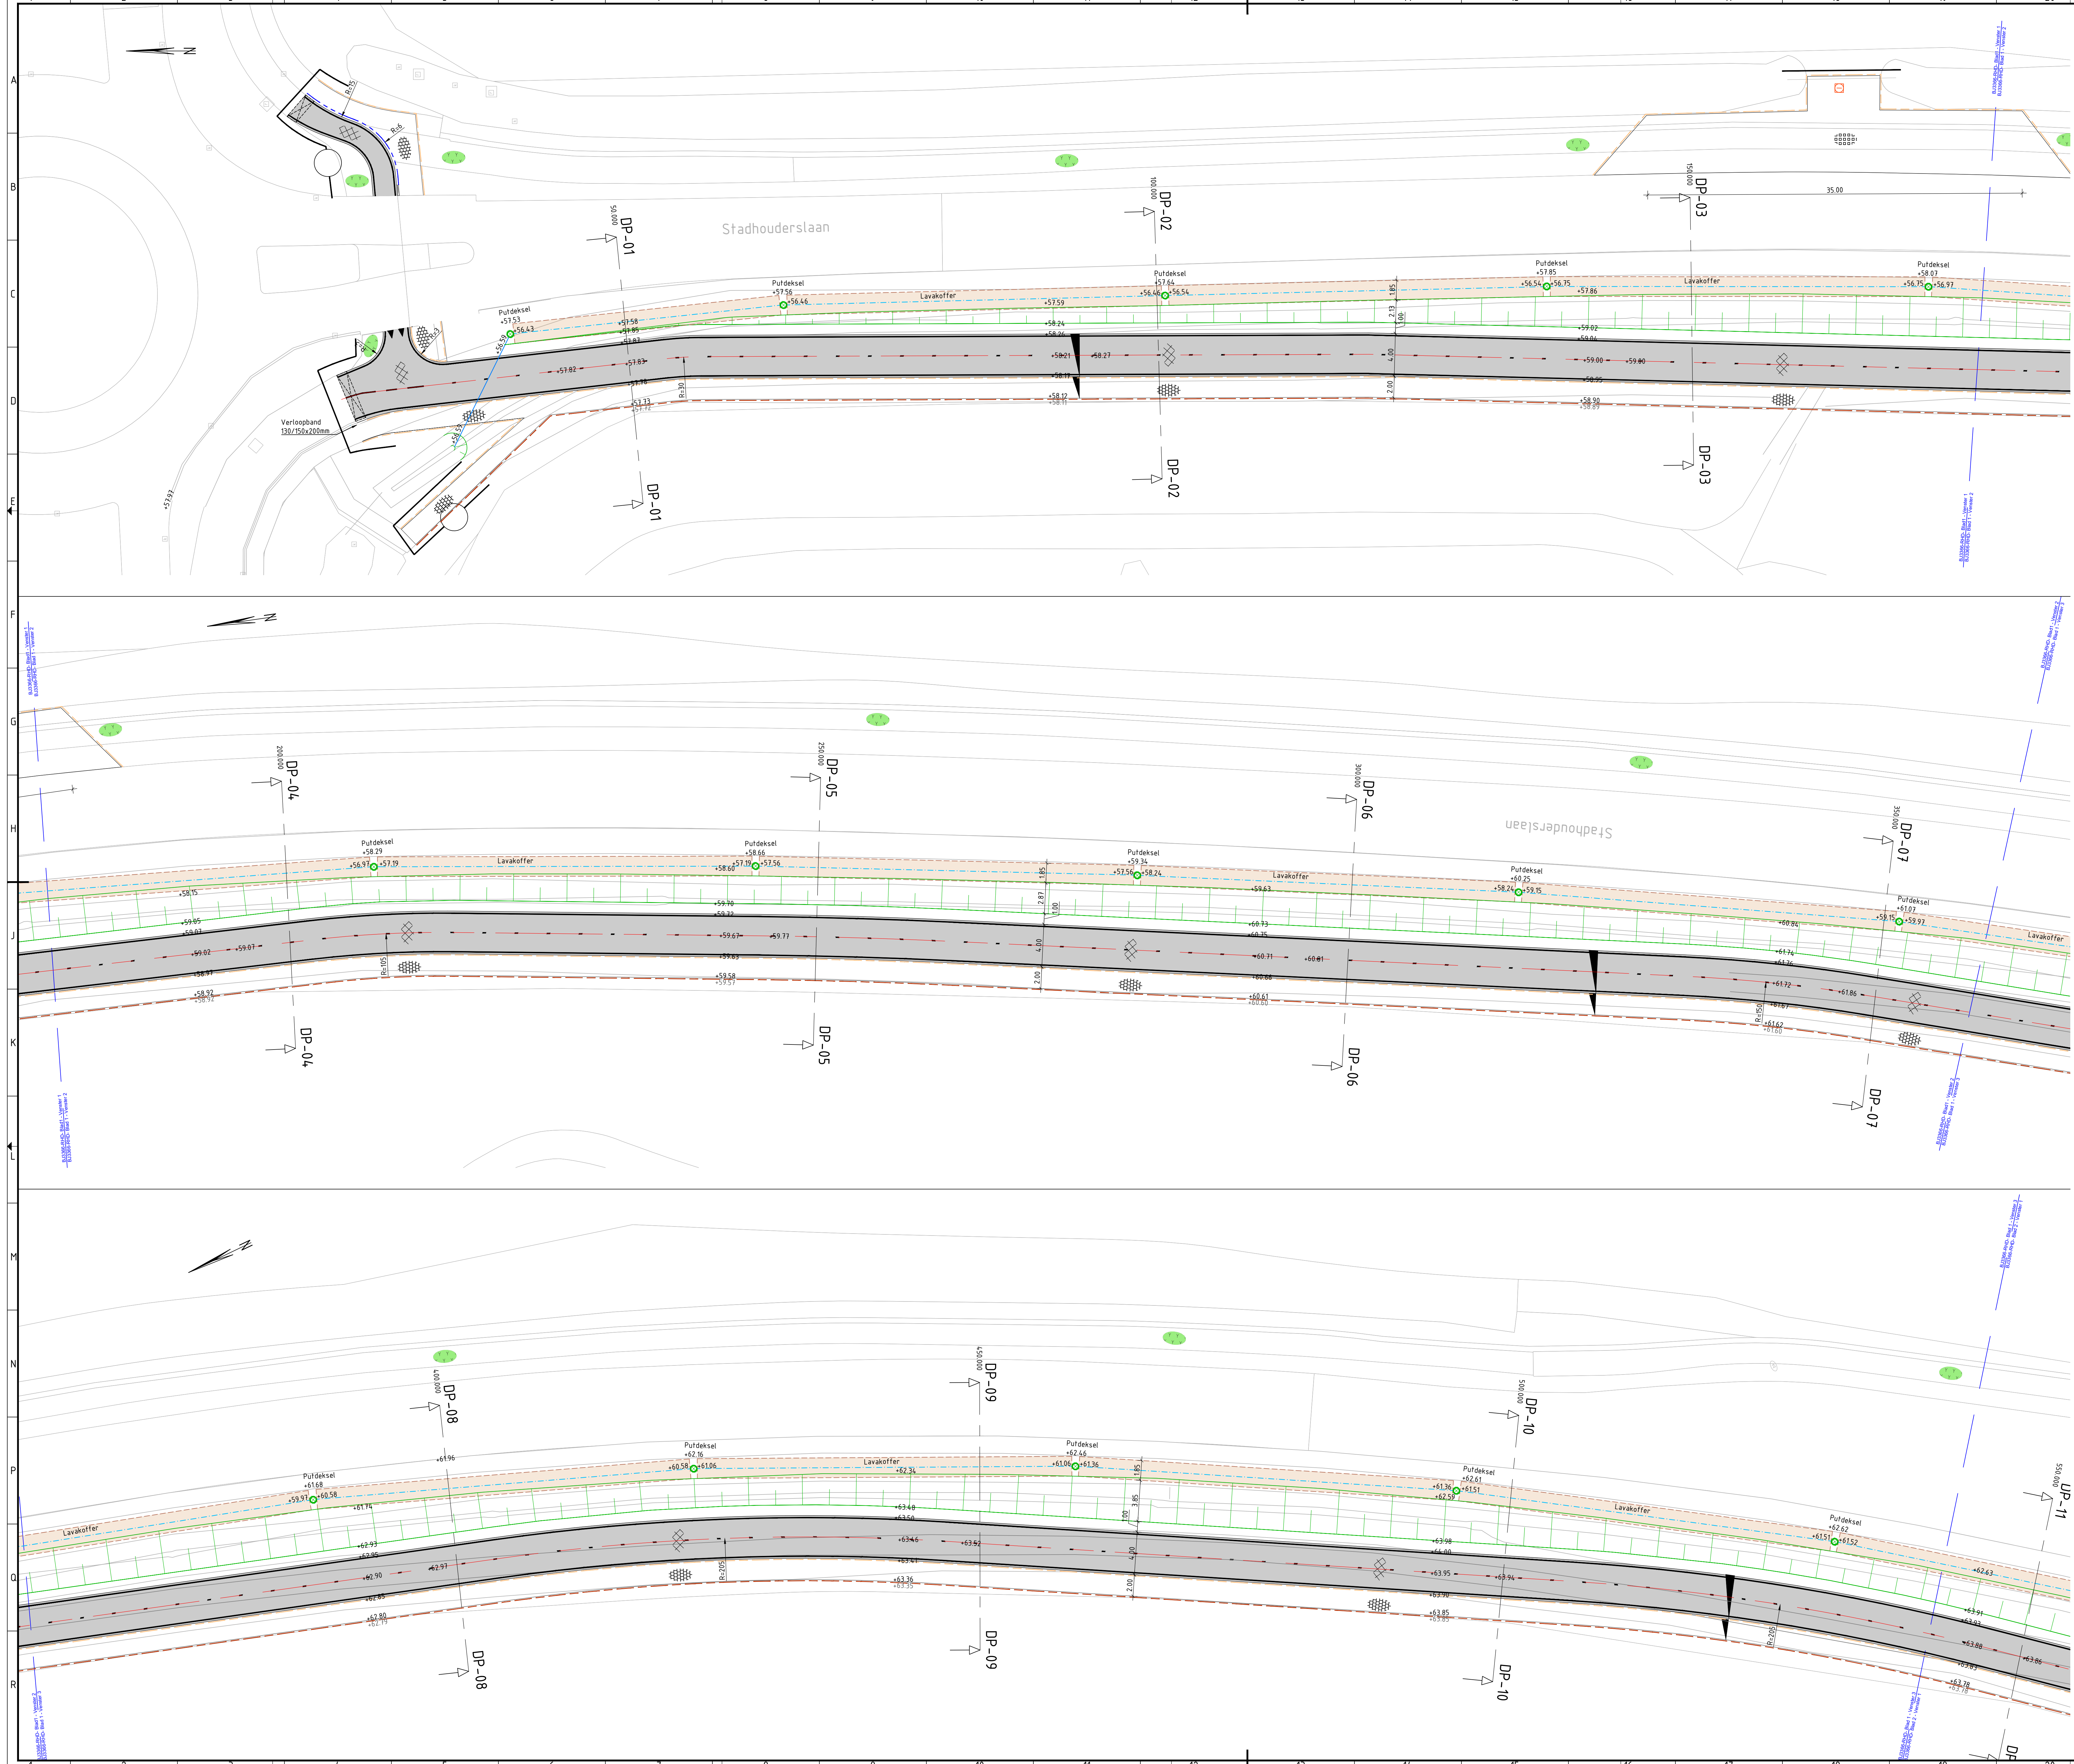


Legenda

	Nieuw asfalt		PVC infiltratiebuis Ø315mm
	Nieuw beton		Geleiderail T-32 133m (N2, W210, 70) ASI 61
	Nieuw asfalt Fietspad		Barrier
	Betonstraatstenen keiformaat in halfsteensverband, kleur: grijs		Dasserwaster
	Grasbetonsteen		Terugkeervoorziening (Dassen)
	Printbeton		Dassencrooster
	Trottoirtegels afm. 300x300x55mm kleur: grijs		Markering doorgetrokken streep dik 0,10m
	Aanbrengen trottoirband 180/200x250mm		Markering doorgetrokken streep dik 0,15m
	Aanbrengen RWS-band 110/220x250mm		Markering 0,50-0,50 streep dik 0,10m
	Getrokken oogreflectorband 180/200x250mm		Markering 1-1 streep dik 0,10m
	Getrokken rotondeband 320/400x500mm		Markering 1-3 streep dik 0,30m
	Getrokken rotondeband 110/220x200mm incl. goottegels 300x150x55mm		Markering 2,70-0,30 streep dik 0,10m
	Opsluitband 100x200mm		Markering 0,30-2,70 streep dik 0,10m
	Opsluitband 100x300mm		Markering haaienanden Afmetingen 0,50x0,70m
	Freesvak		Markering blokmarkering Afmetingen 0,50x0,50m
	Straatkoek		Nieuwe berm
	Trottoirkoek		Bestaande te handhaven inrit
	Putdeksel		Nieuwe hoogte
	Tegra 600 put incl. zandvang en Aquagate waarderdeksel dynamic open (o.g)		Projectgrens
	PVC-buis HWA riool Ø315mm		

Opmerkingen

- Maten in meters, tenzij anders vermeld;
- Materiaalmaten in millimeters, tenzij anders vermeld;
- Hoogtematen in meters i.o.v. N.A.P., tenzij anders vermeld;
- Diameters in millimeters, tenzij anders vermeld;
- Coördinaten in meters i.o.v. Rijksdriehoekstelsel;
- Hoeken in graden (GSD°);
- Ligging kabels en leidingen indicatief weergegeven, exacte ligging bepalen d.m.v. het graven van proefstevens.

Schaal 1:200

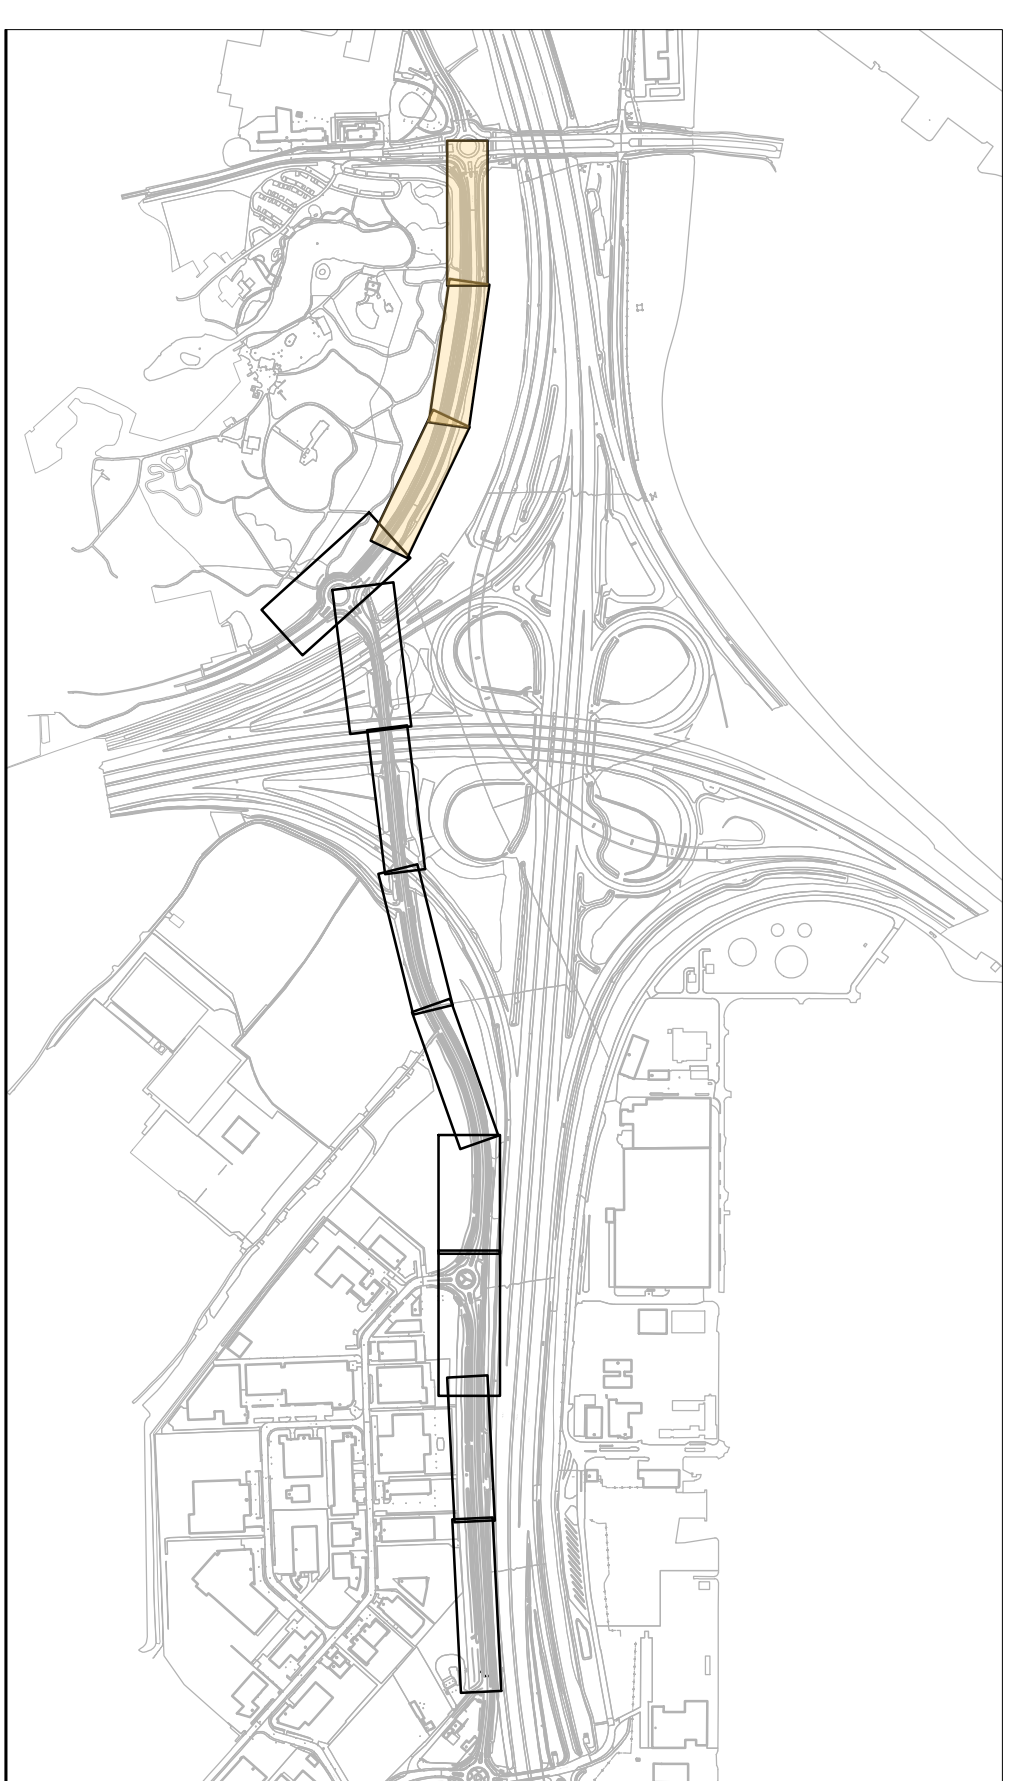

20																
10	10 Eenda ulgawe				AuS	Mu	Mfn	22-05-2008								
versla	omschrijving				pekmant	geoorde	afkeurd	datum								
opschrijfgew:																
Gemeente Stein																
									project							
									Reconstructie Napoleonsbaan en Doortijspad Stein Fase 1							
									omschrijving							
Situatietekening Fase 1																
									formaat				schaal		tase	
									A0		1:200		B0		1	
															van 5	
Bijlage 36 - 1																
					Bijlage 36 - 2											
