
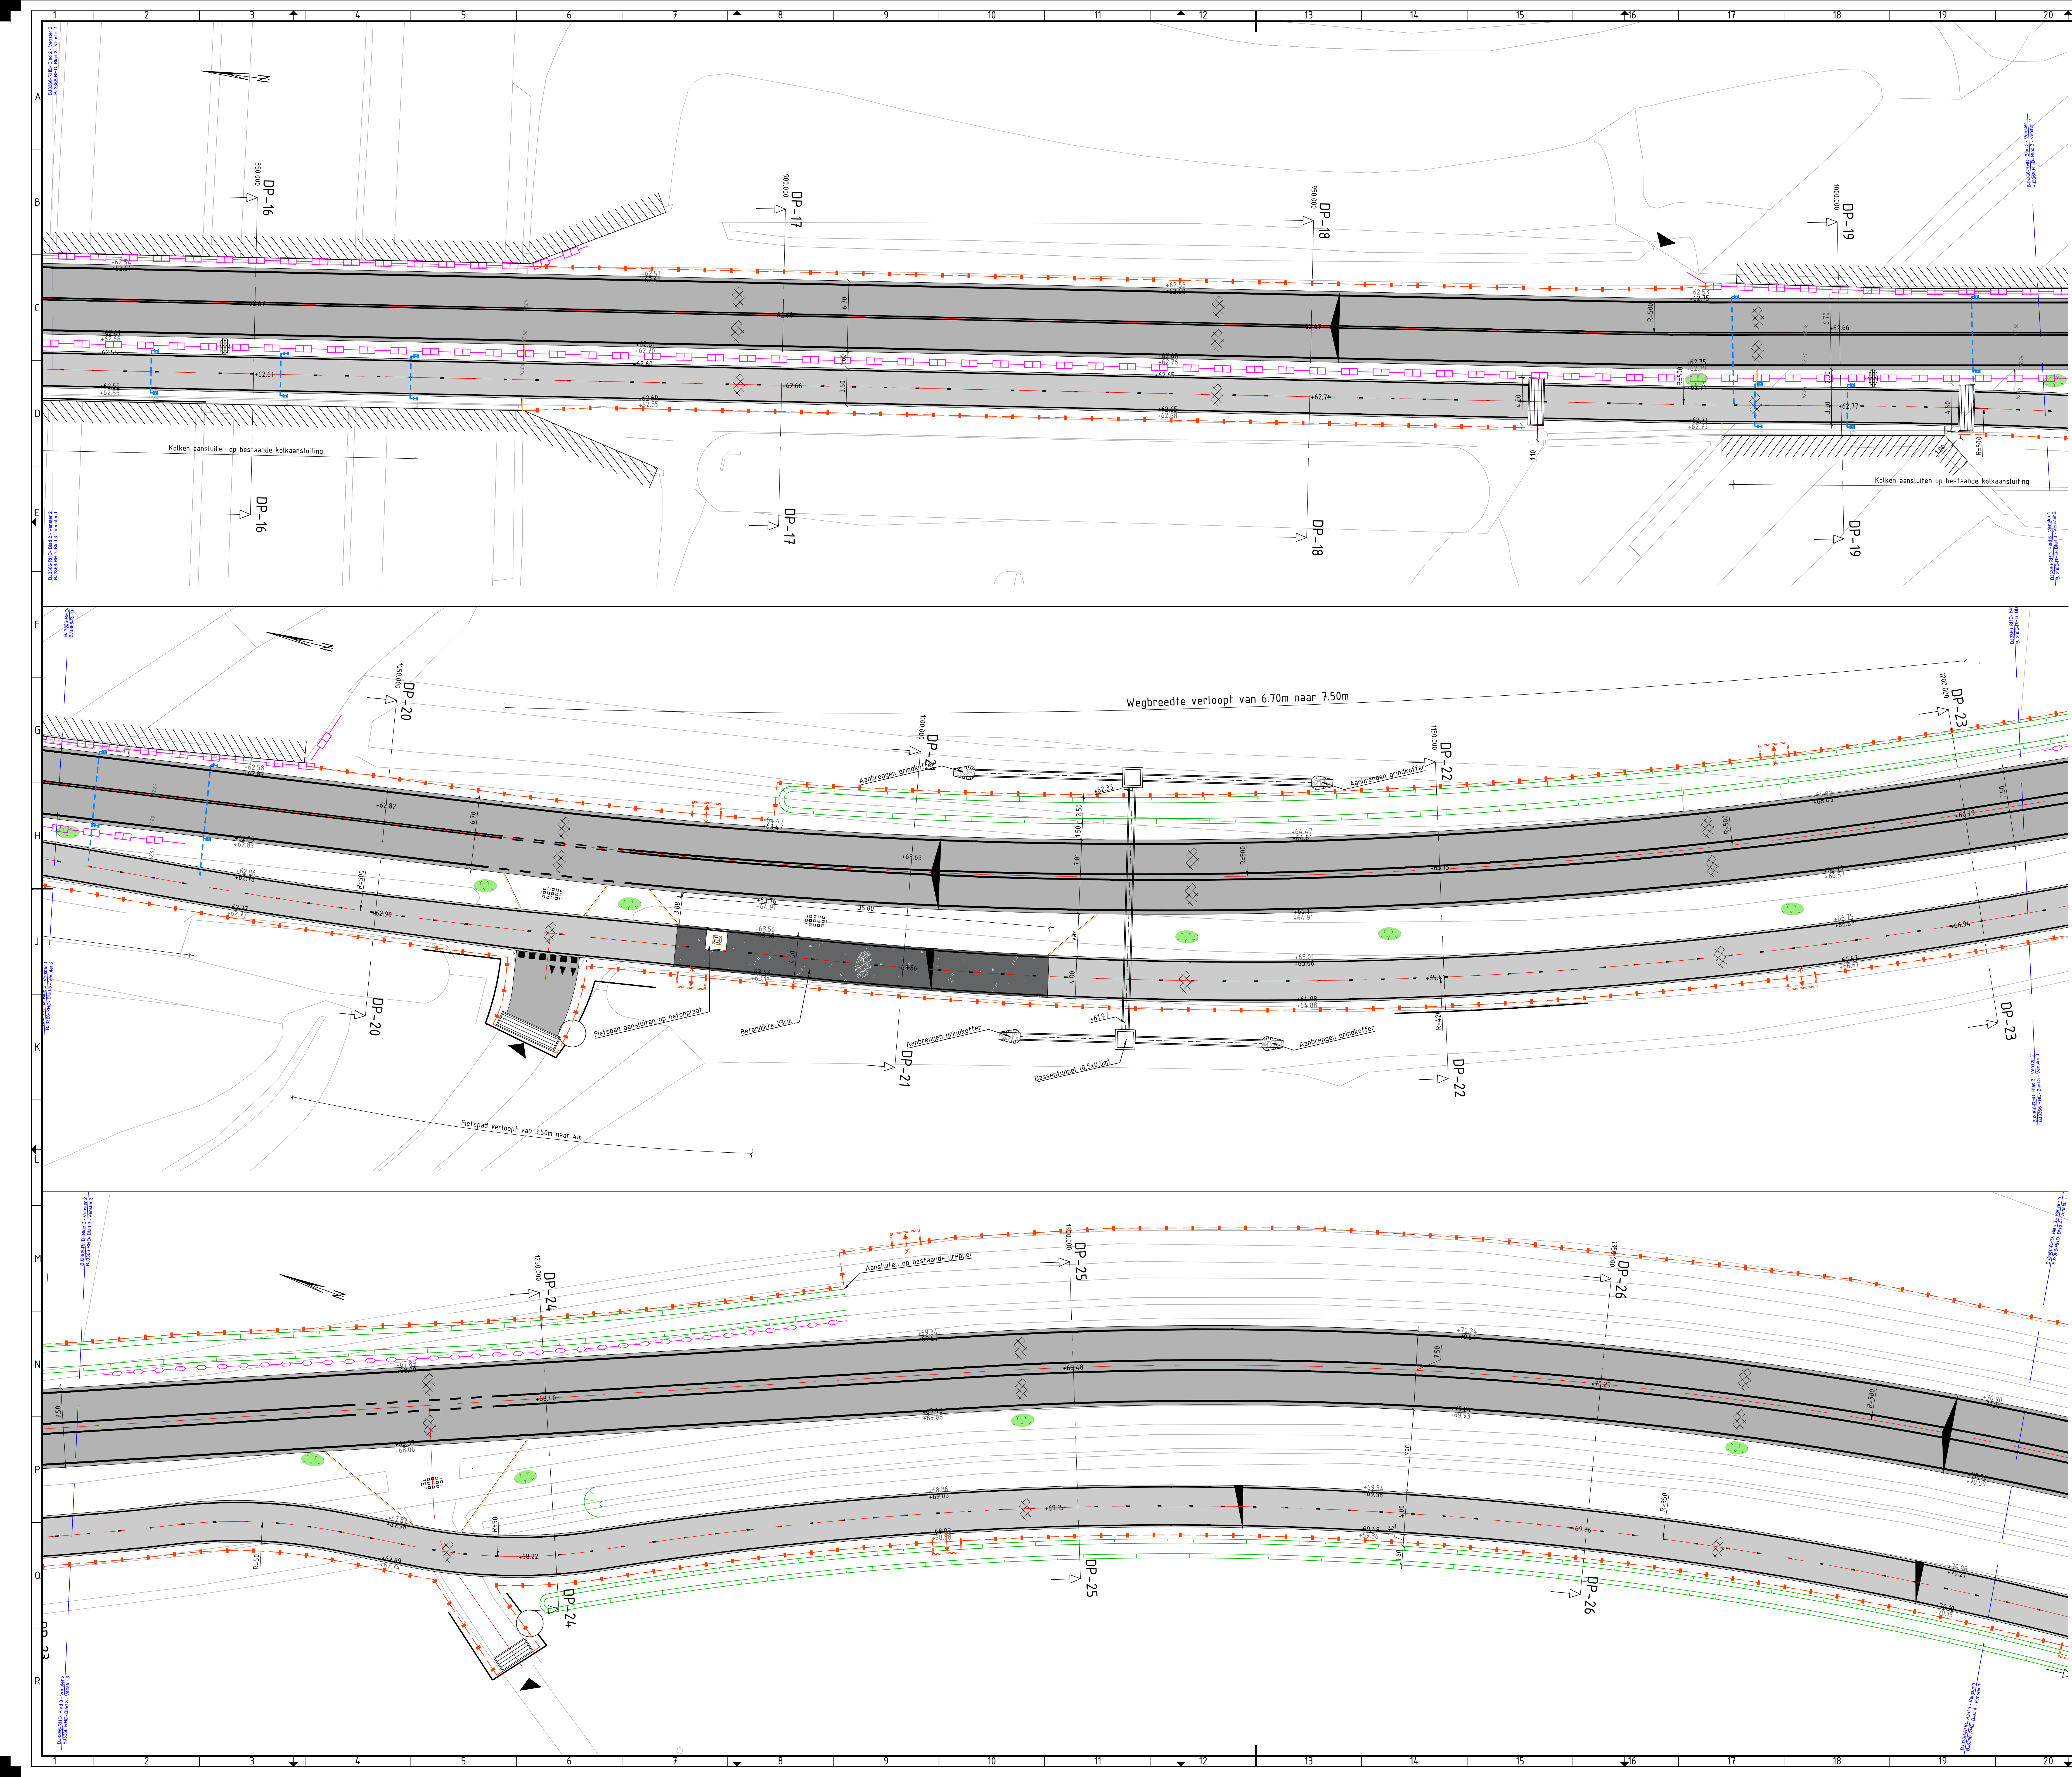
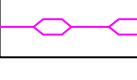
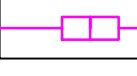
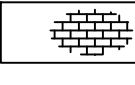
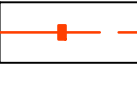
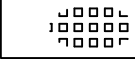
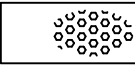
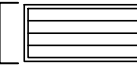
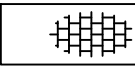
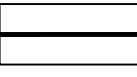
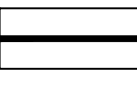
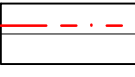
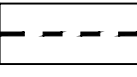
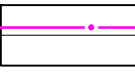
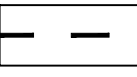
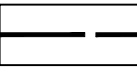
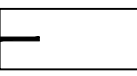
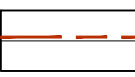
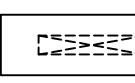
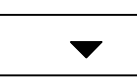
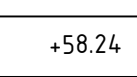
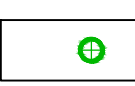
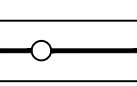



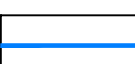


Legenda

	Nieuw asfalt		PVC infiltratiebuis Ø315mm
	Nieuw beton		Geleiderail T-32 133m (N2, w210, 70) ASI B)
	Nieuw asfalt fietspad		Barrier
	Betonstraatstenen keurformat in halfsteensverband; kleur: grijs		Dassenraster
	Grasbetonsteen		Terugkeervoorziening (Dassen)
	Printbeton		Dassenrooster
	Trottoirtegels afm. 300x300x45mm kleur: grijs		Markering doorgetrokken streep dik 0,10m
	Aanbrengen trottoirband 180/200x250mm		Markering doorgetrokken streep dik 0,15m
	Aanbrengen RWS-band 110/220x250mm		Markering 0,50-0,50 streep dik 0,10m
	Getrokken oogreflectorbond 180/200x250mm		Markering 1-1 streep dik 0,10m
	Getrokken rotondeband 320/400x500mm		Markering 1-3 streep dik 0,30m
	Getrokken rotondeband 110/220x200mm incl. gootegel 300x150x45mm		Markering 2,70-0,30 streep dik 0,10m
	Opsluitband 100x200mm		Markering 0,30-2,70 streep dik 0,10m
	Opsluitband 100x300mm		Markering haaiantand Afmetingen: 0,50x0,70m
	Freestvak		Markering blokmarkering Afmetingen 0,50x0,50m
	Straatloek		Nieuwe berm
	Trottoirloek		Bestaande te handhaven inrit
	Putdeksel		Nieuwe hoogte
	Tegra 600 put incl. zandvang en Aquagate waarderdeksel dynamisch open (log)		Projectgrens
	PVC-buis HWA riool Ø315mm		

Opmerkingen

- Maten in meters, tenzij anders vermeld;
- Materiaalmaten in millimeters, tenzij anders vermeld;
- Hoogtematen in meters t.o.v. N.A.P., tenzij anders vermeld;
- Diameters in millimeters, tenzij anders vermeld;
- Coördinaten in meters t.o.v. Rijksdriehoeksstelsel;
- Hoeken in graden [360°];
- Ligging kabels en leidingen indicatief weergegeven, exacte ligging bepalen d.m.v. het graven van proefstevens.

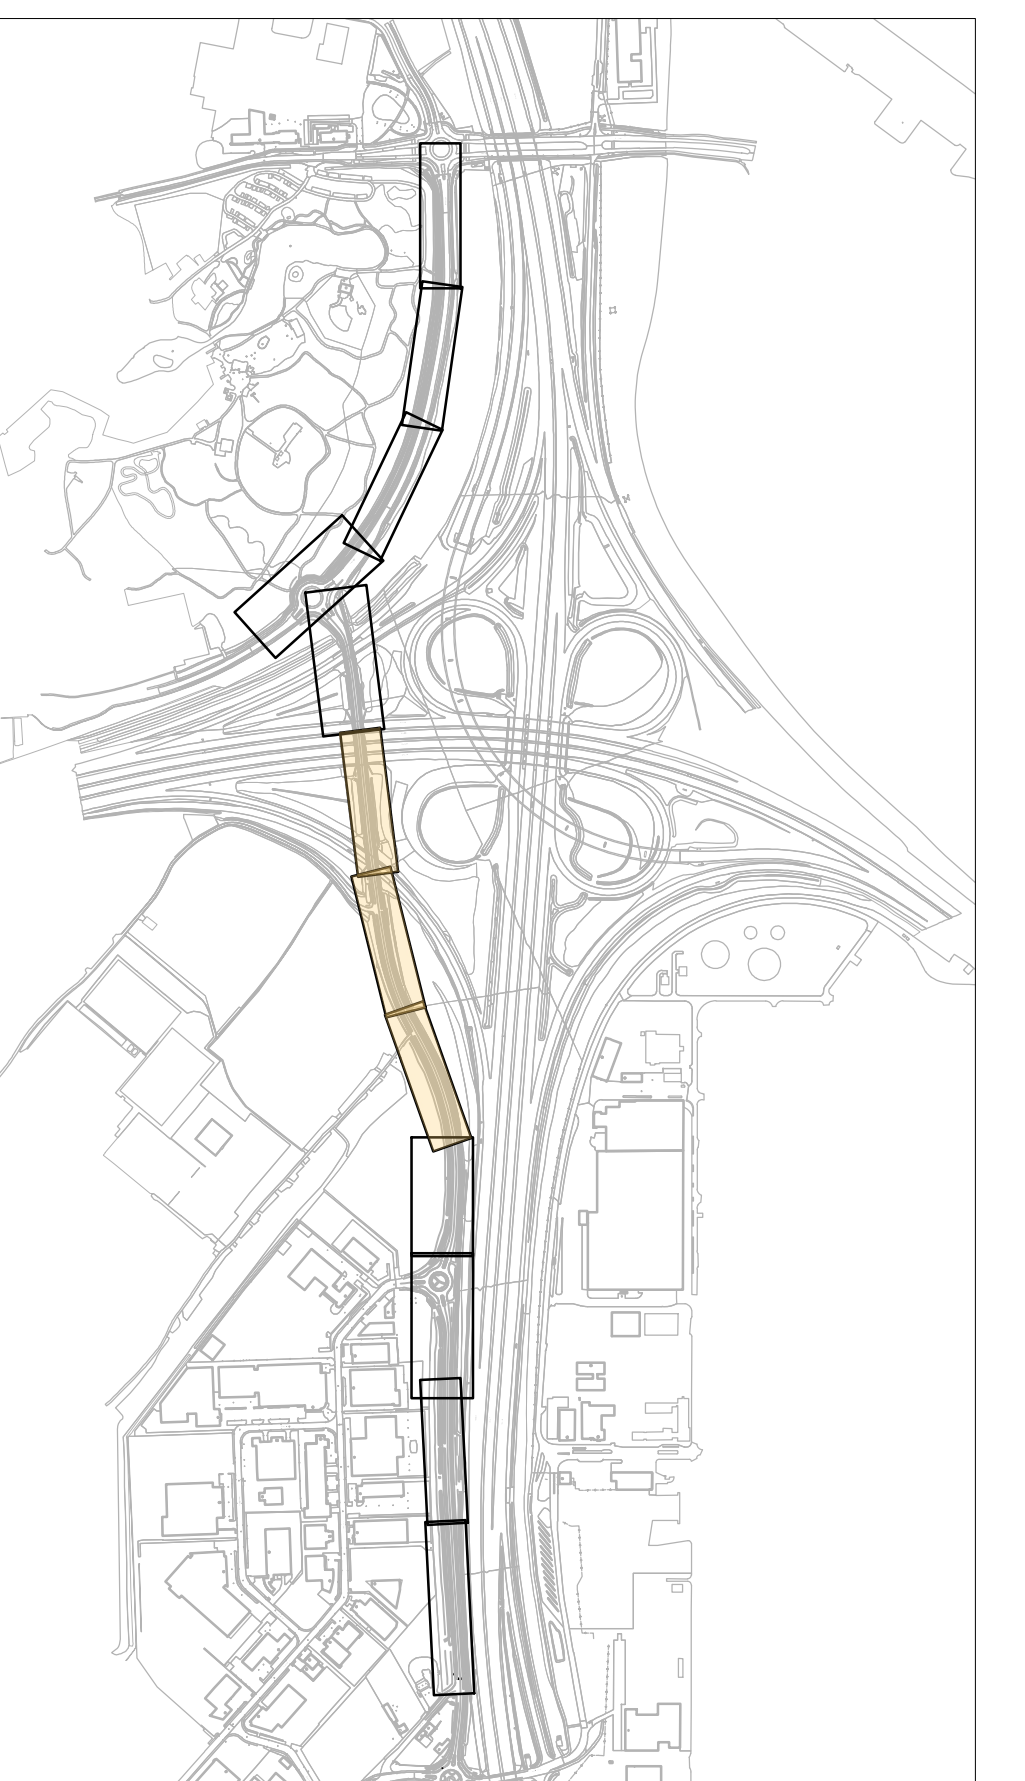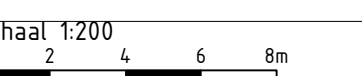[illegible]