



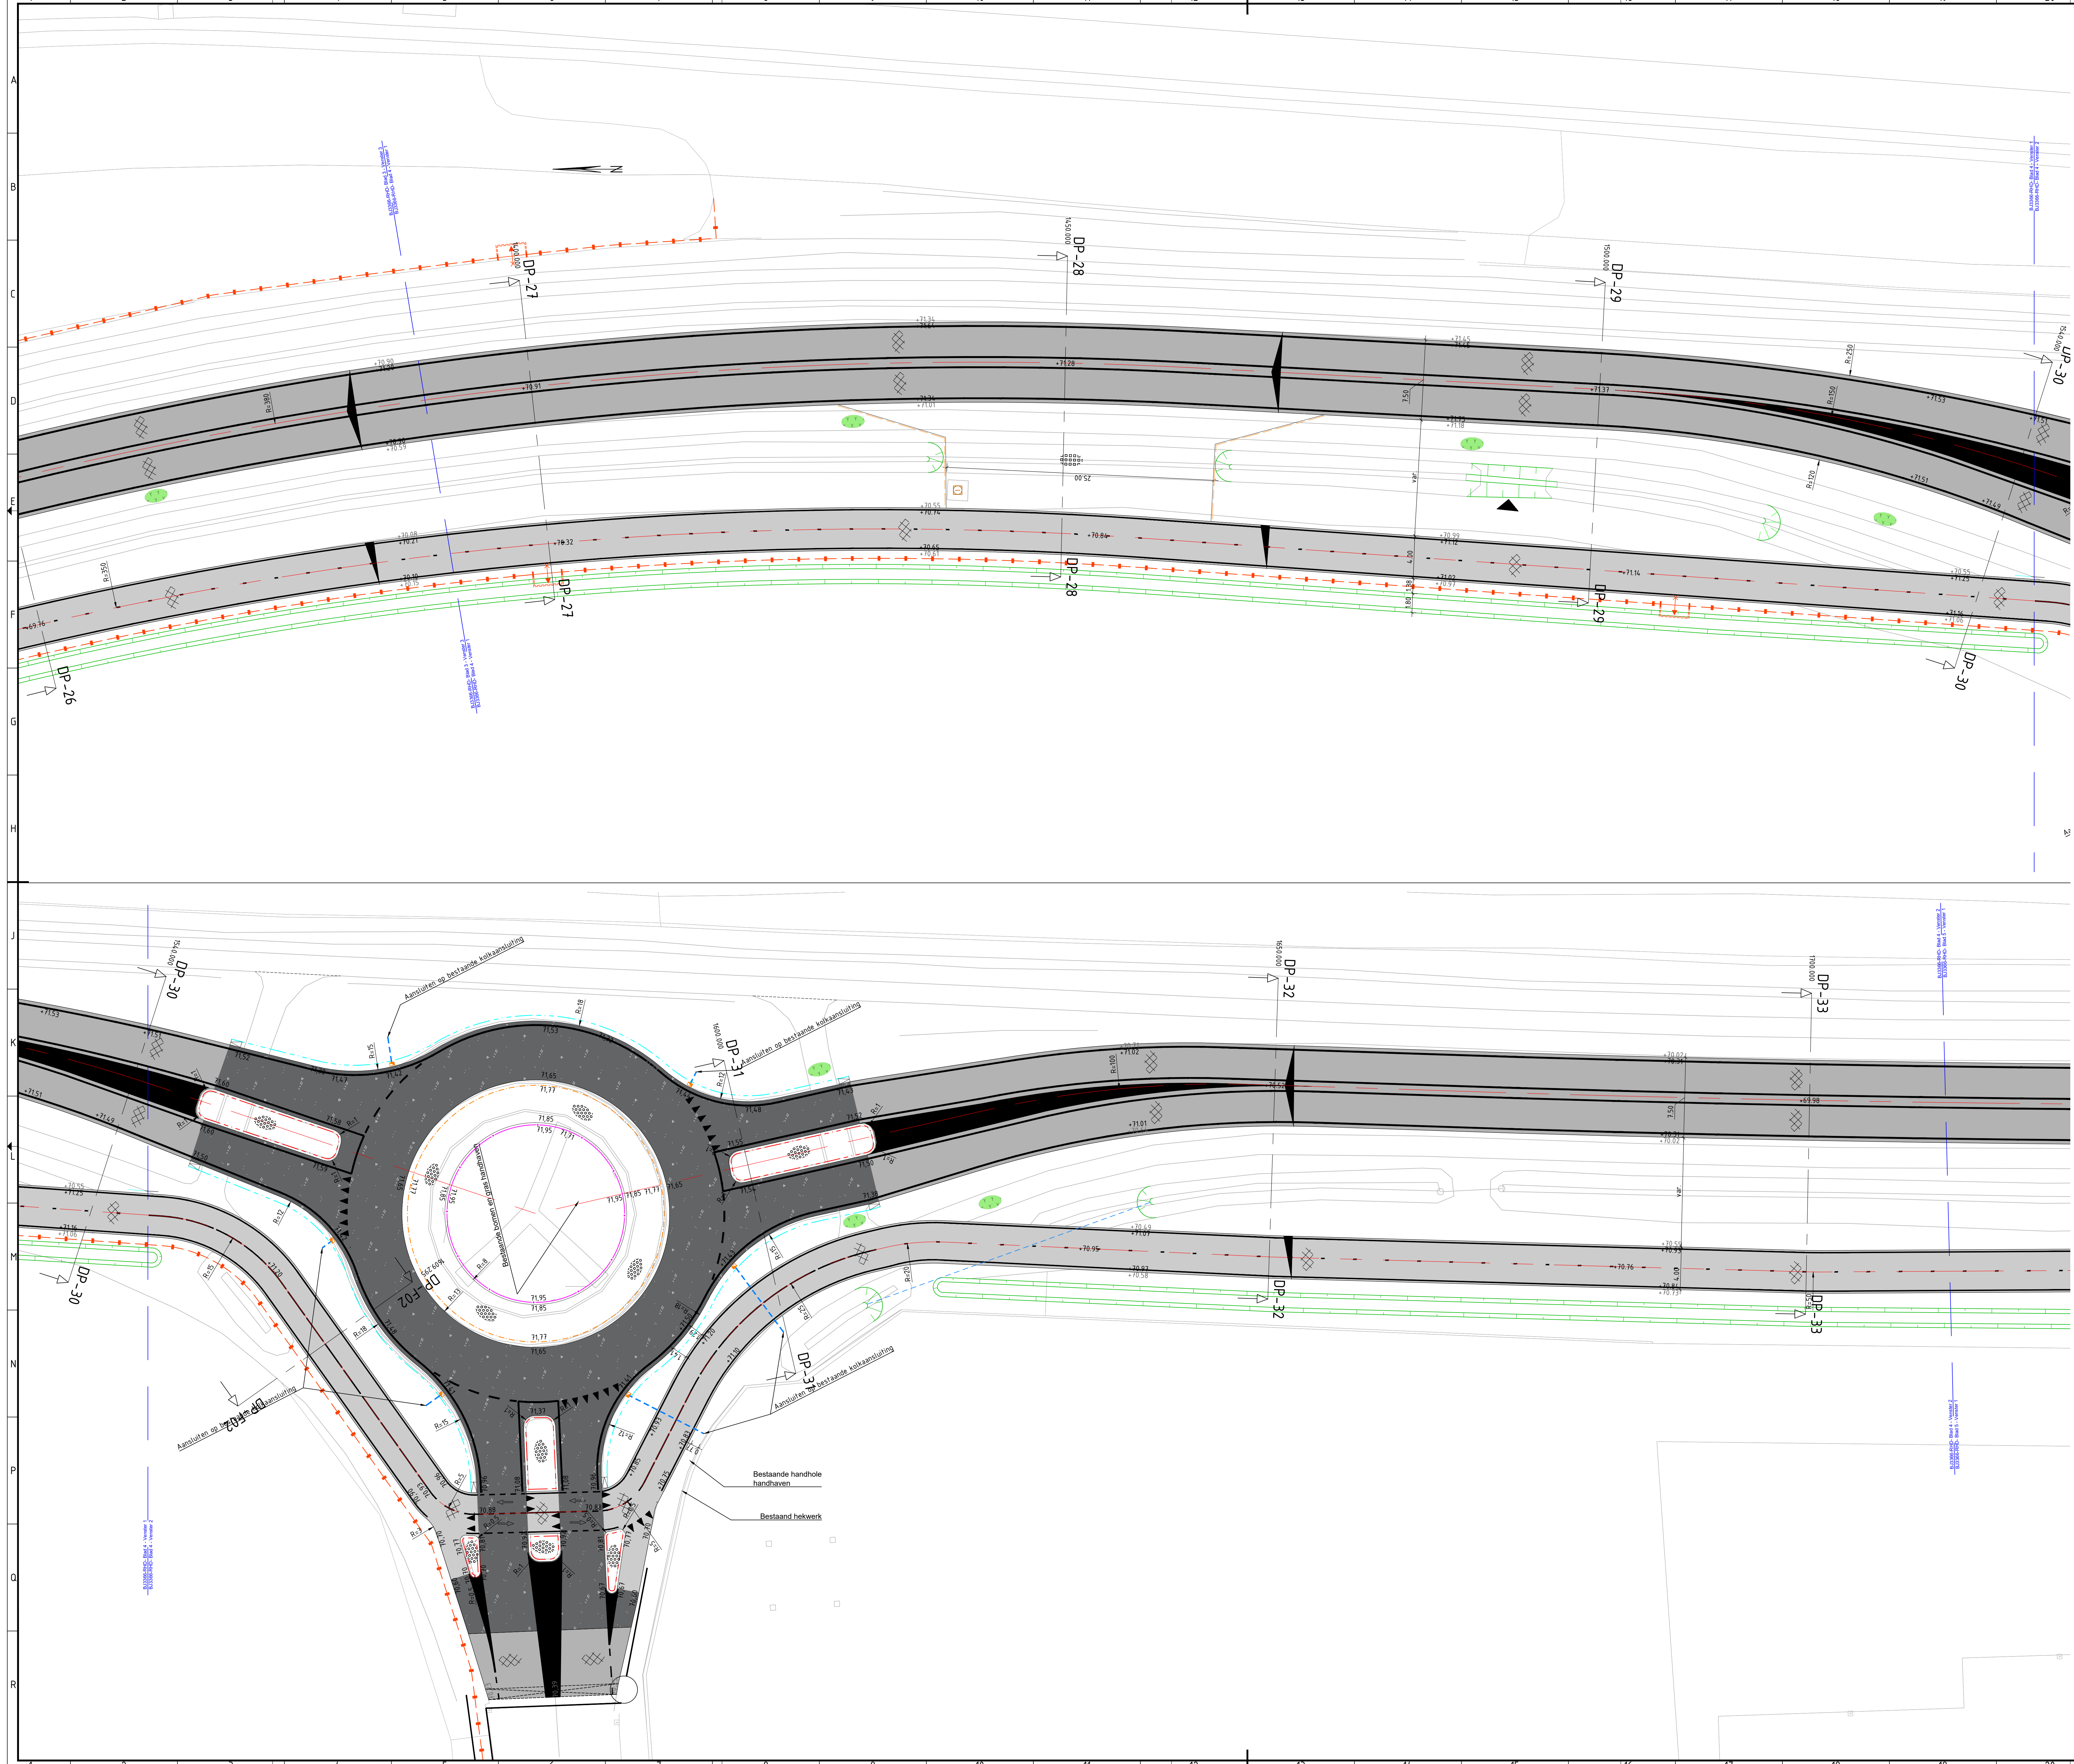

Legenda			
	Nieuw asfalt		PVC infiltratiebuis 315mm
	Nieuw beton		Geleideraai T-32 133m (N2, W20, T01 ASI B)
	Nieuw asfalt Fietspad		Barrier
	Betonstraatstenen keelmaat in halfsteensverband; kleur: grijs		Dassenraster
	Grasbetonsteen		Terugkeervoorziening (Dassen)
	Printbeton		Dassenrooster
	Trottoirtegels afm. 300x300x45mm; kleur: grijs		Markering doorgetrokken streep dik 0,10m
	Aanbrengen trottoirband 180/200x250mm		Markering doorgetrokken streep dik 0,15m
	Aanbrengen RWS-band 110/220x250mm		Markering 0,50-0,50 streep dik 0,10m
	Getrokken oegreflectorband 180/200x250mm		Markering 1-1 streep dik 0,10m
	Getrokken rotondeband 320/400x500mm		Markering 1-3 streep dik 0,30m
	Getrokken rotondeband 110/220x200mm incl. goottegel 300x150x45mm		Markering 2,70-0,30 streep dik 0,10m
	Opsluitband 100x200mm		Markering 0,30-2,70 streep dik 0,10m
	Opsluitband 100x300mm		Markering hachemarkering Afmetingen: 6,50x0,70m
	Freestvak		Markering blokmarkering Afmetingen: 0,50x0,50m
	Straatkolck		Nieuwe berm
	Trottoirkolck		Bestaande te handhaven inrit
	Putdeksel		Nieuwe hoogte
	Tegra 600 put incl. zandvulling en Aquagate waterdeksel dynamisch open (a.g.)		Projectgrens
	PVC-buis HWA riol 315mm		

Opmerkingen

- Maten in meters, tenzij anders vermeld;
- Materiaalnamen in millimeters, tenzij anders vermeld;
- Hoogtematen in meters t.o.v. N.A.P., tenzij anders vermeld;
- Diameters in millimeters, tenzij anders vermeld;
- Coördinaten in meters t.o.v. Rijksdriehoekstelsel;
- Hoeken in graden (360°);
- Ligging kabels en leidingen indicatief weergegeven, exacte ligging bepalen d.m.v. het graven van proefsleuven.

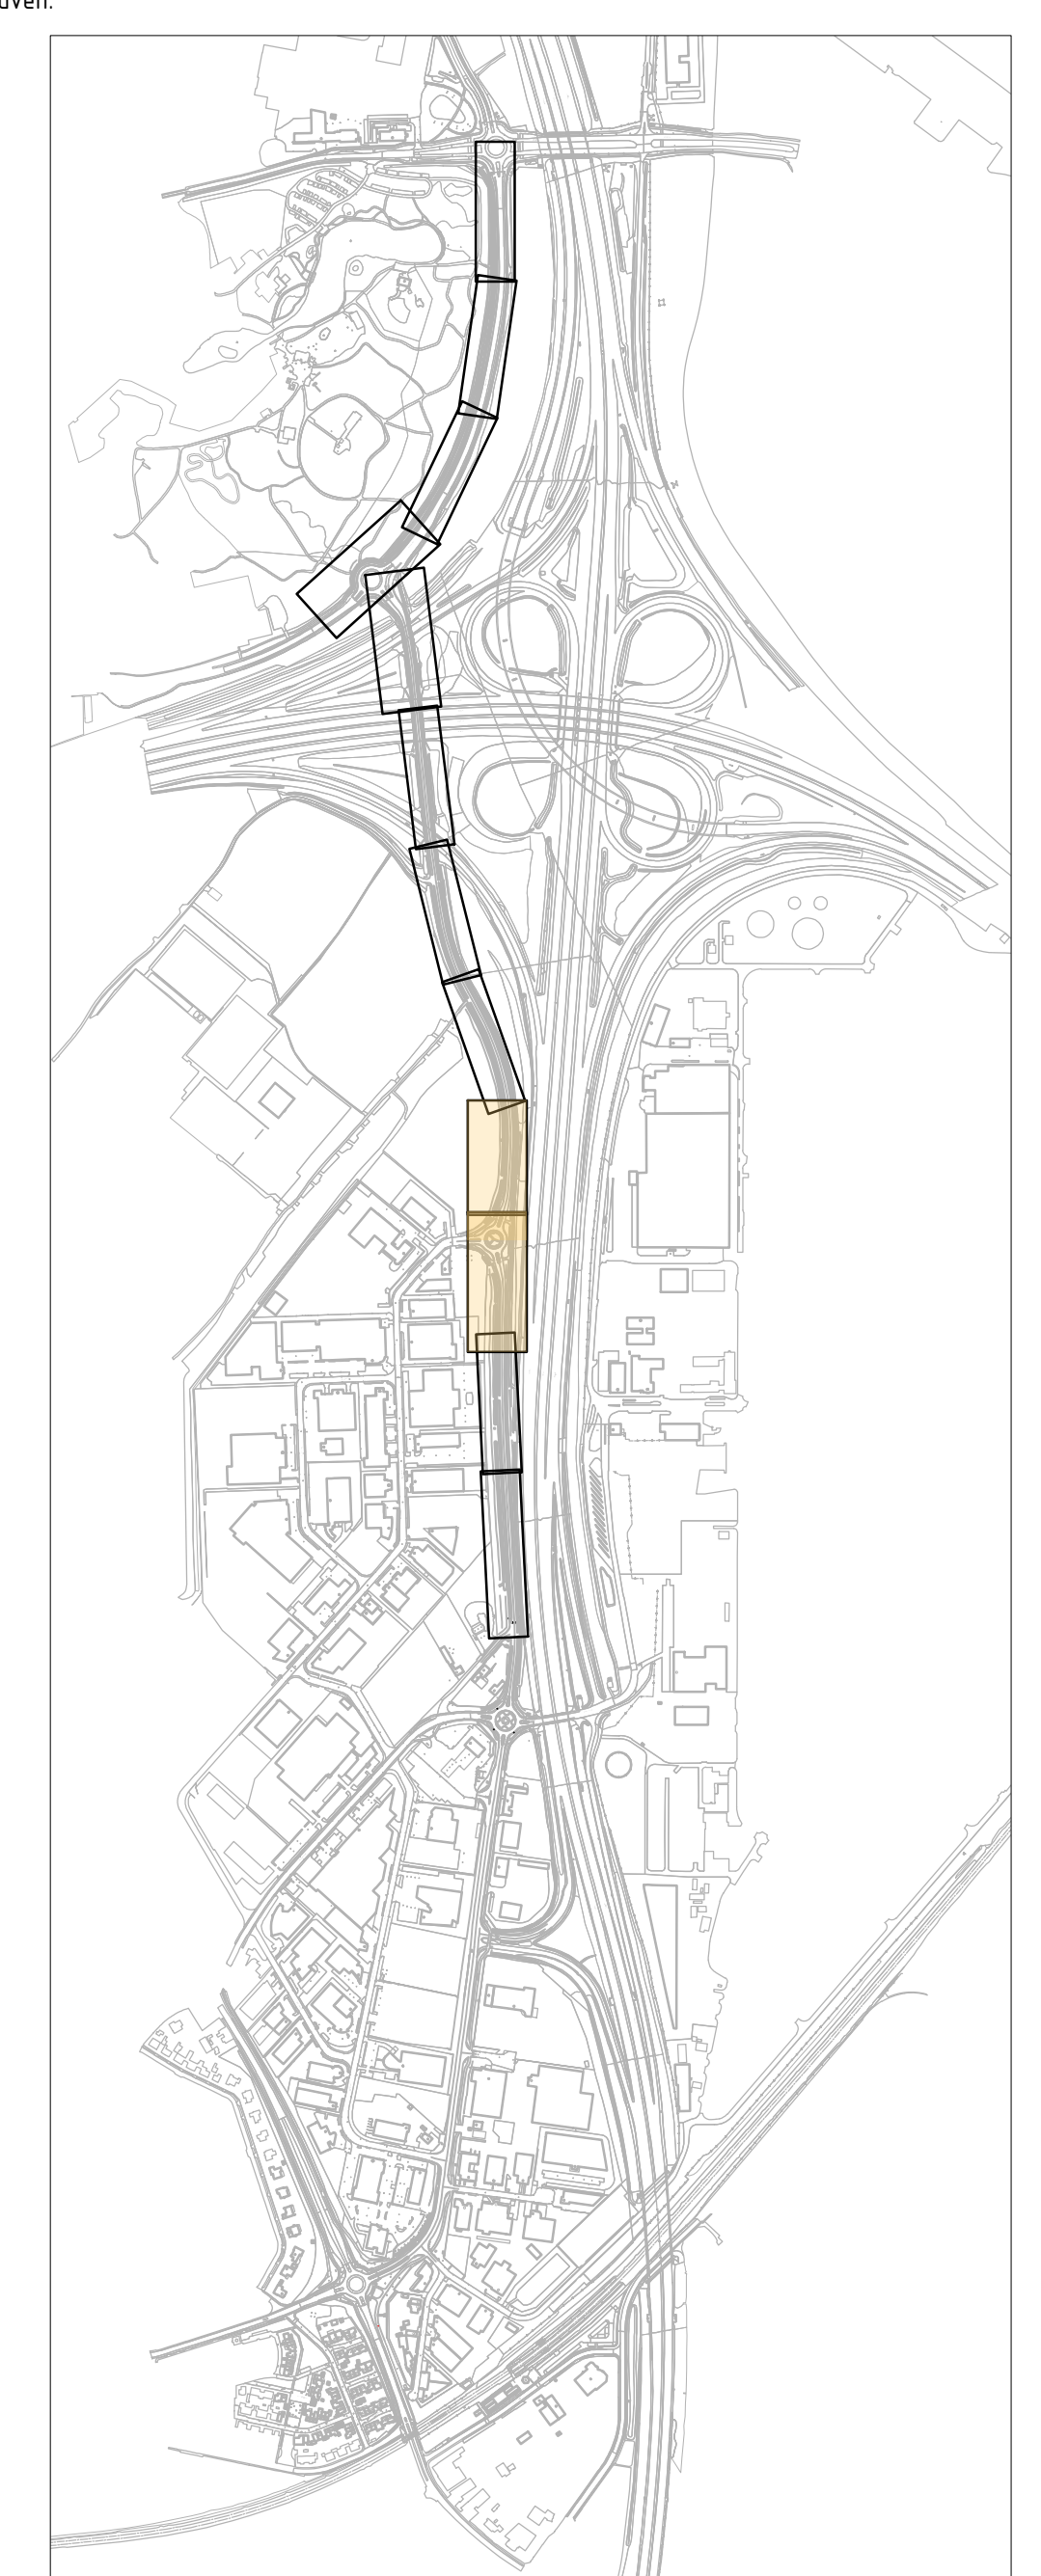

