



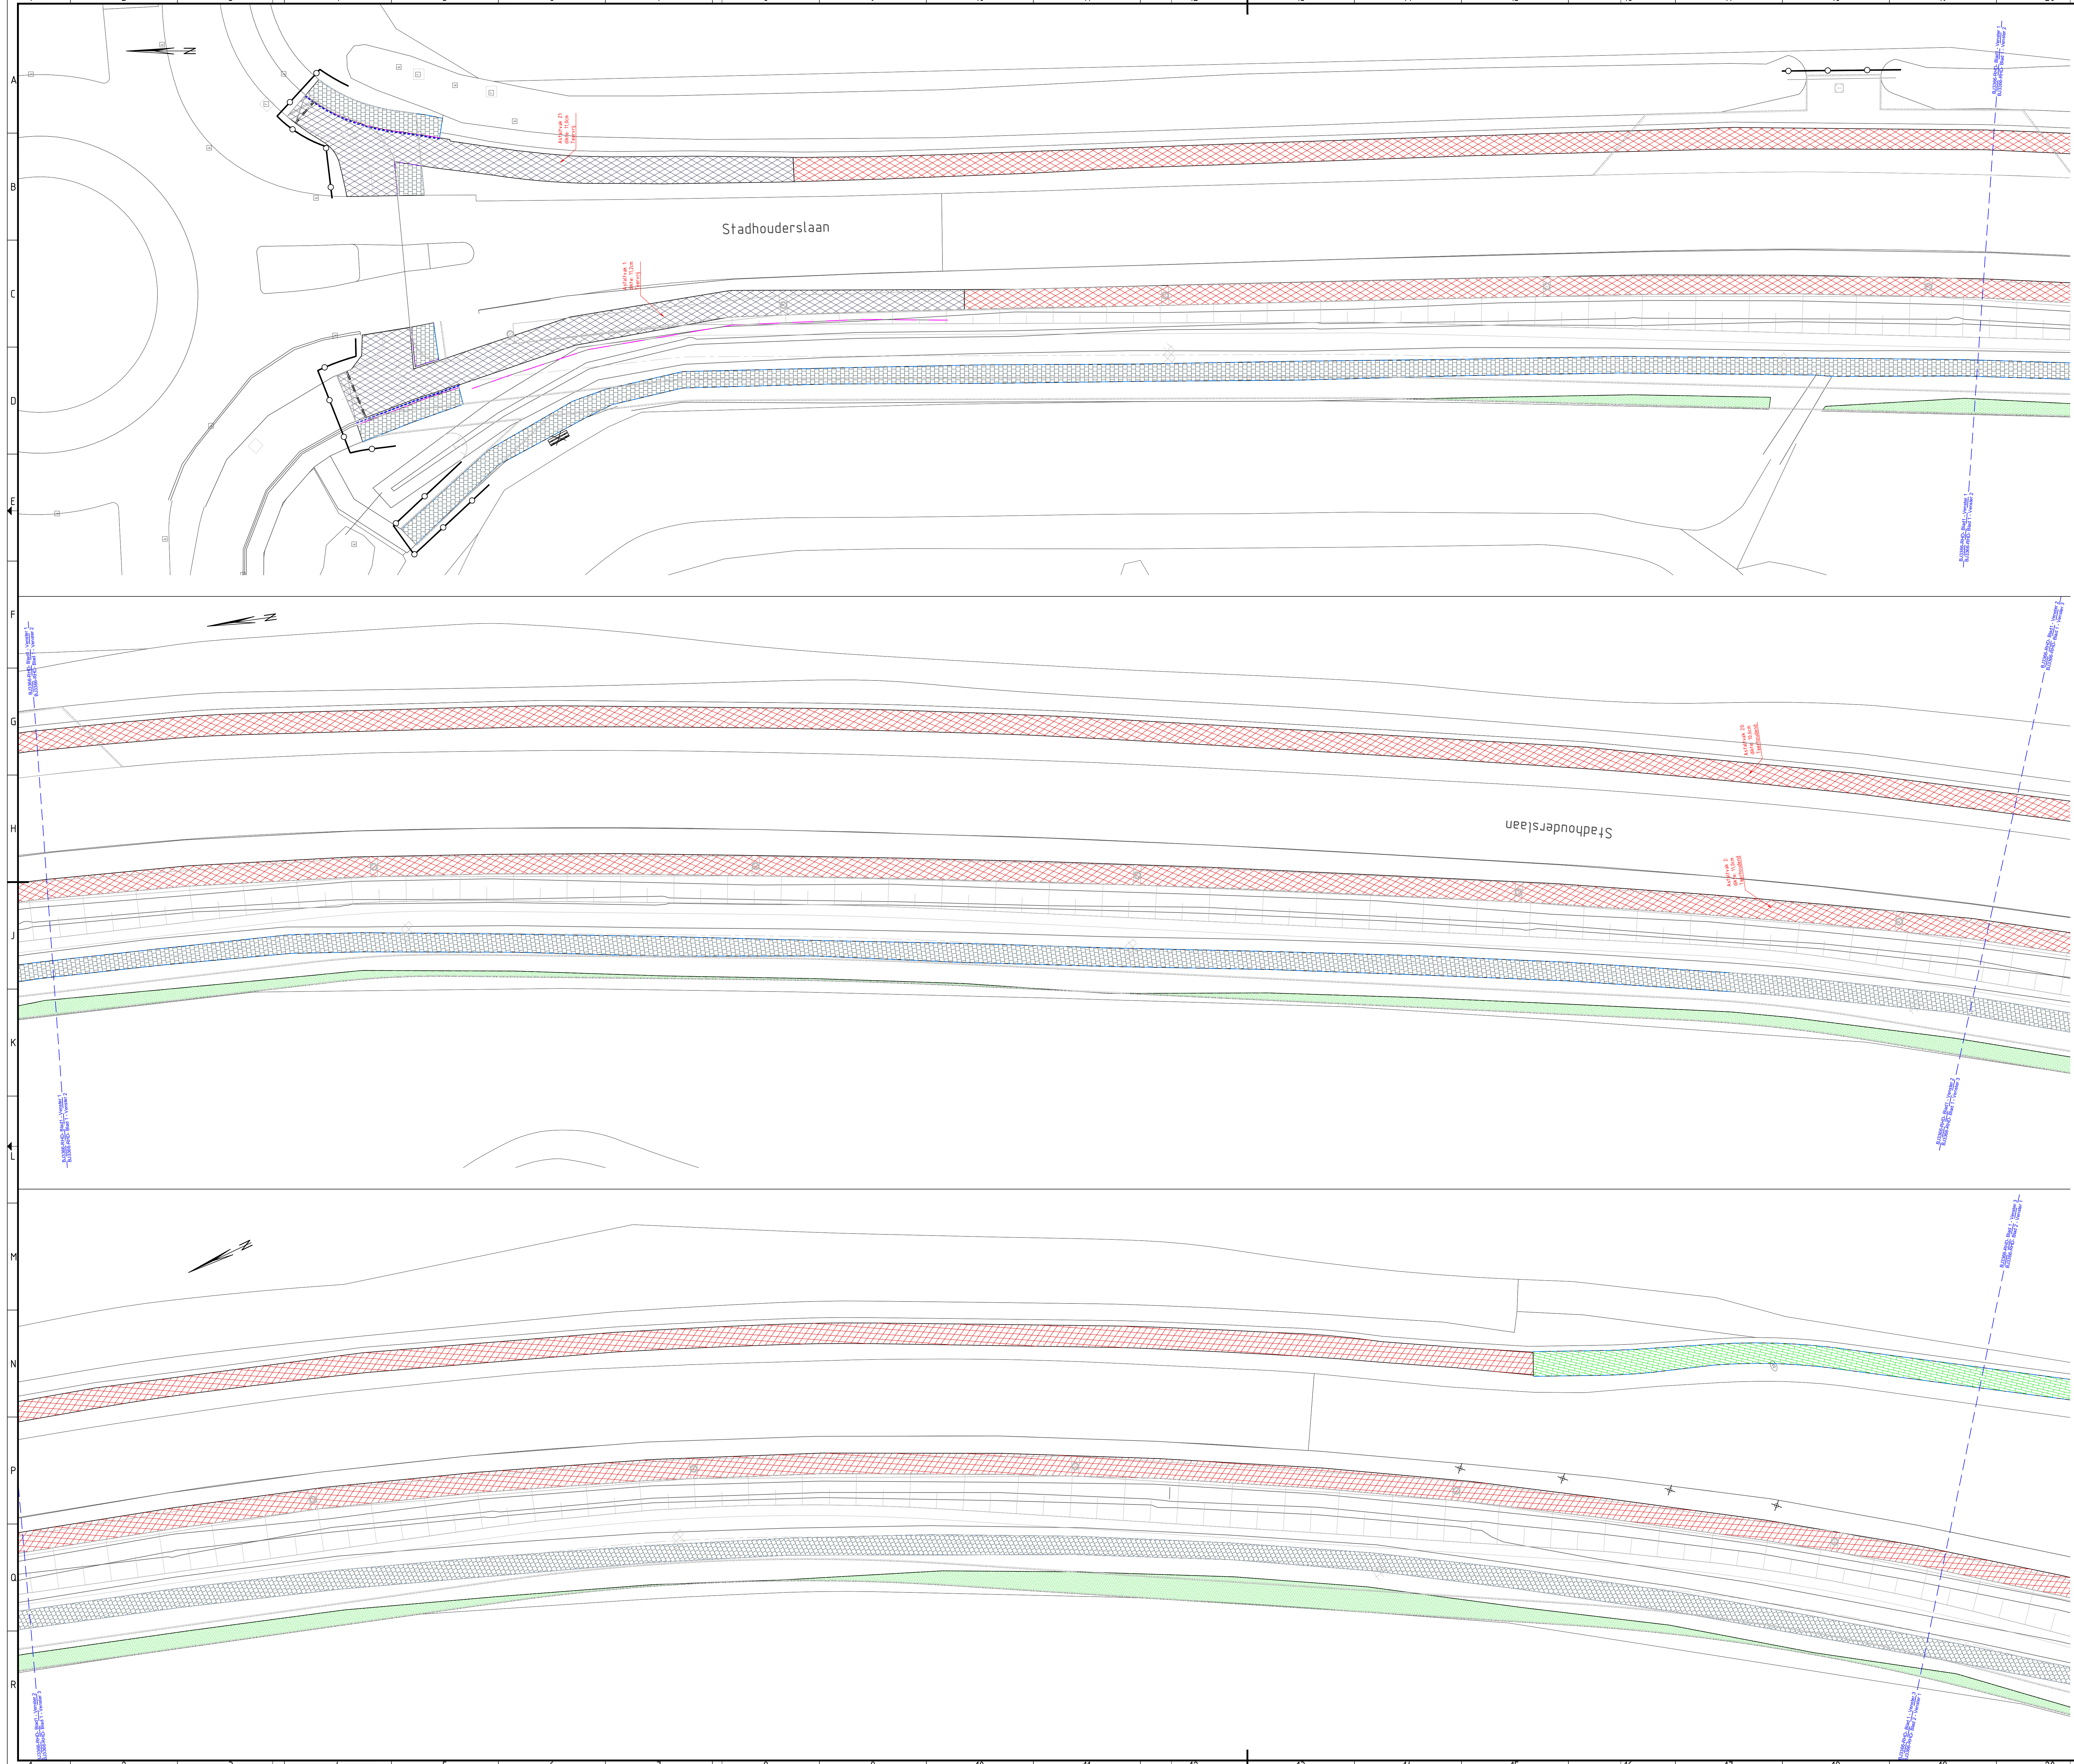

Legenda			
	Opbreken asfalt - teenvrij		Verwijderen geleiderail - staal
	Opbreken asfalt - teenhoudend		Verwijderen geleiderail - hout
	Frezen asfalt - teenvrij		Verwijderen wilddraster
	Frezevak		Verwijderen beplanting
	Zagen asfalt		Verwijderen kolk
	Verwijderen betonverharding		Verwijderen paal
	Verwijderen printbeton		Verwijderen reflectorpaal
	Zagen beton		Verwijderen zitbank
	Verwijderen betontegels (300x300mm)		Verwijderen jumboblok
	Verwijderen BSS		Verwijderen 1 strek BSS
	Verwijderen RWS-band		Verwijderen 2 streks BSS
	Verwijderen trottoirband 180/200x250mm		Verwijderen goot - beton
	Verwijderen trottoirband 130/150x200mm		Verwijderen molgoot
	Verwijderen opsluitband 150x250mm		Verwijderen betonstoof
	Verwijderen opsluitband 100x200mm		
	Verwijderen getrokken betonband		

Opmerkingen

- Maten in meters, tenzij anders vermeld;
- Materiaalmaten in millimeters, tenzij anders vermeld;
- Hoogtematen in meters t.o.v. N.A.P., tenzij anders vermeld;
- Diameters in millimeters, tenzij anders vermeld;
- Coördinaten in meters t.o.v. Rijksdriehoekstelsel;
- Hoeken in graden (360°);
- Ligging kabels en leidingen indicatief weergegeven, exacte ligging bepalen d.m.v. het graven van proefsleuven.

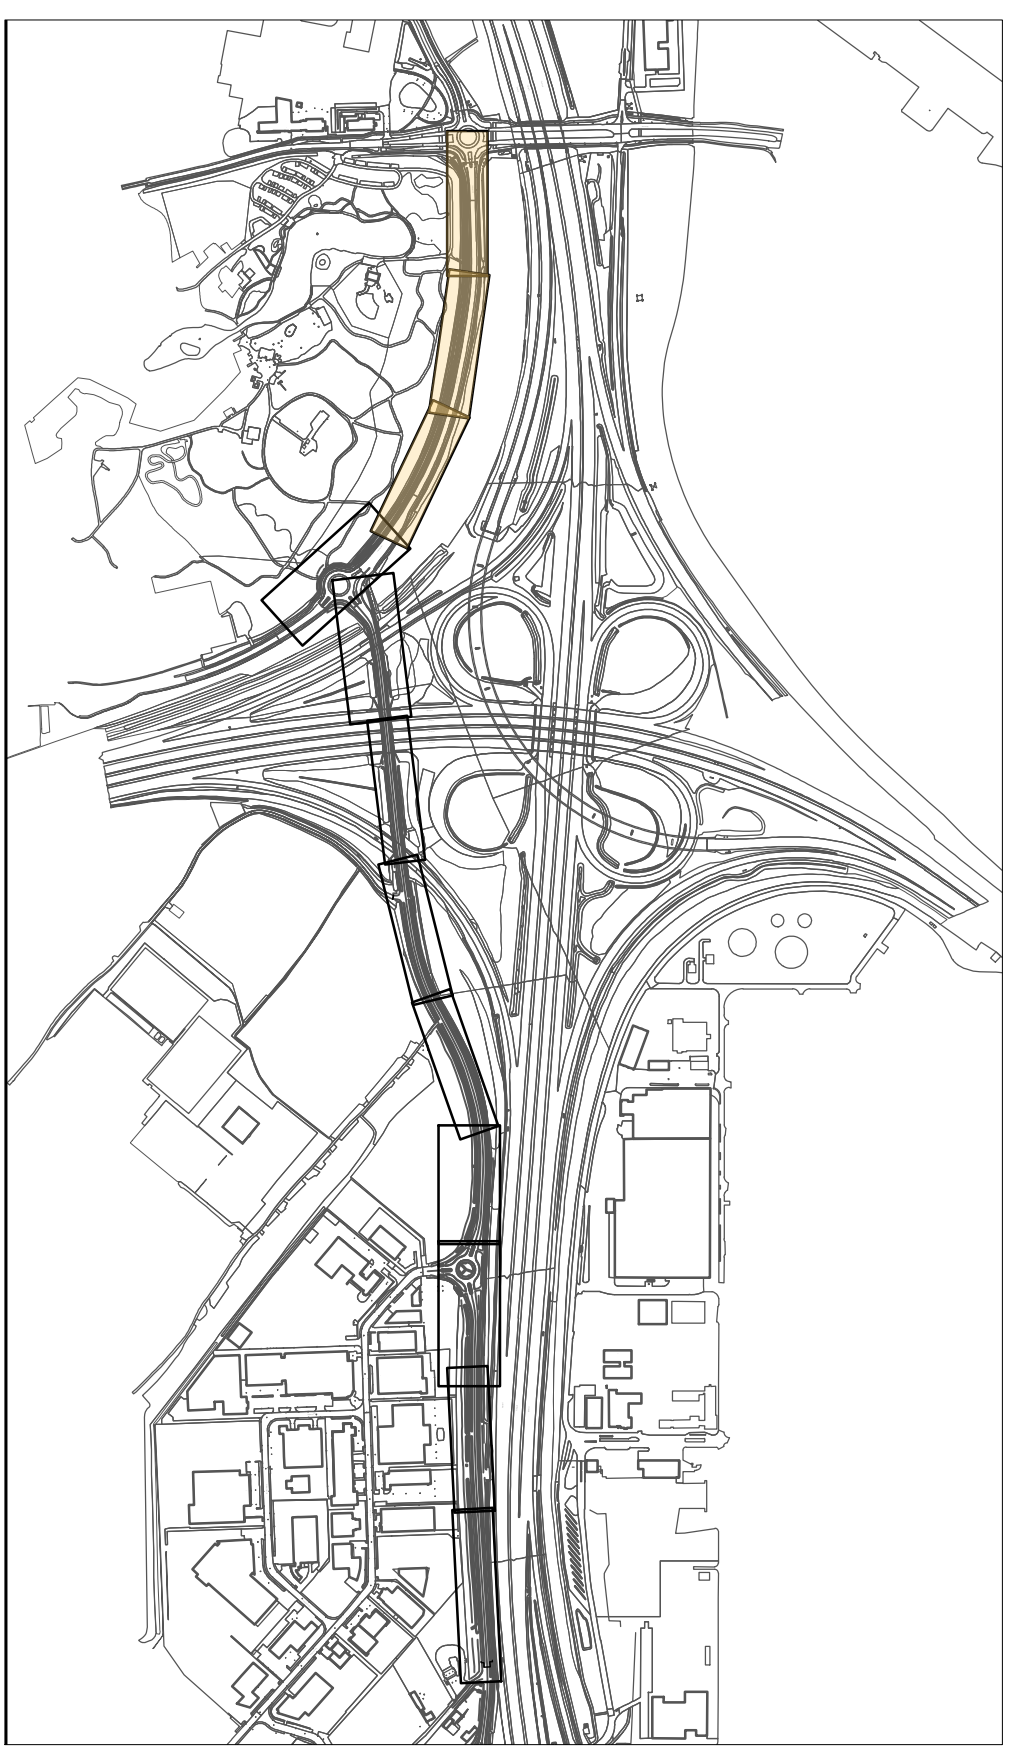

20	21	22	23	24
10	20	30	40	50
60	70	80	90	100
110	120	130	140	150
160	170	180	190	200
210	220	230	240	250
260	270	280	290	300
310	320	330	340	350
360	370	380	390	400
410	420	430	440	450
460	470	480	490	500
510	520	530	540	550
560	570	580	590	600
610	620	630	640	650
660	670	680	690	700
710	720	730	740	750
760	770	780	790	800
810	820	830	840	850
860	870	880	890	900
910	920	930	940	950
960	970	980	990	1000