



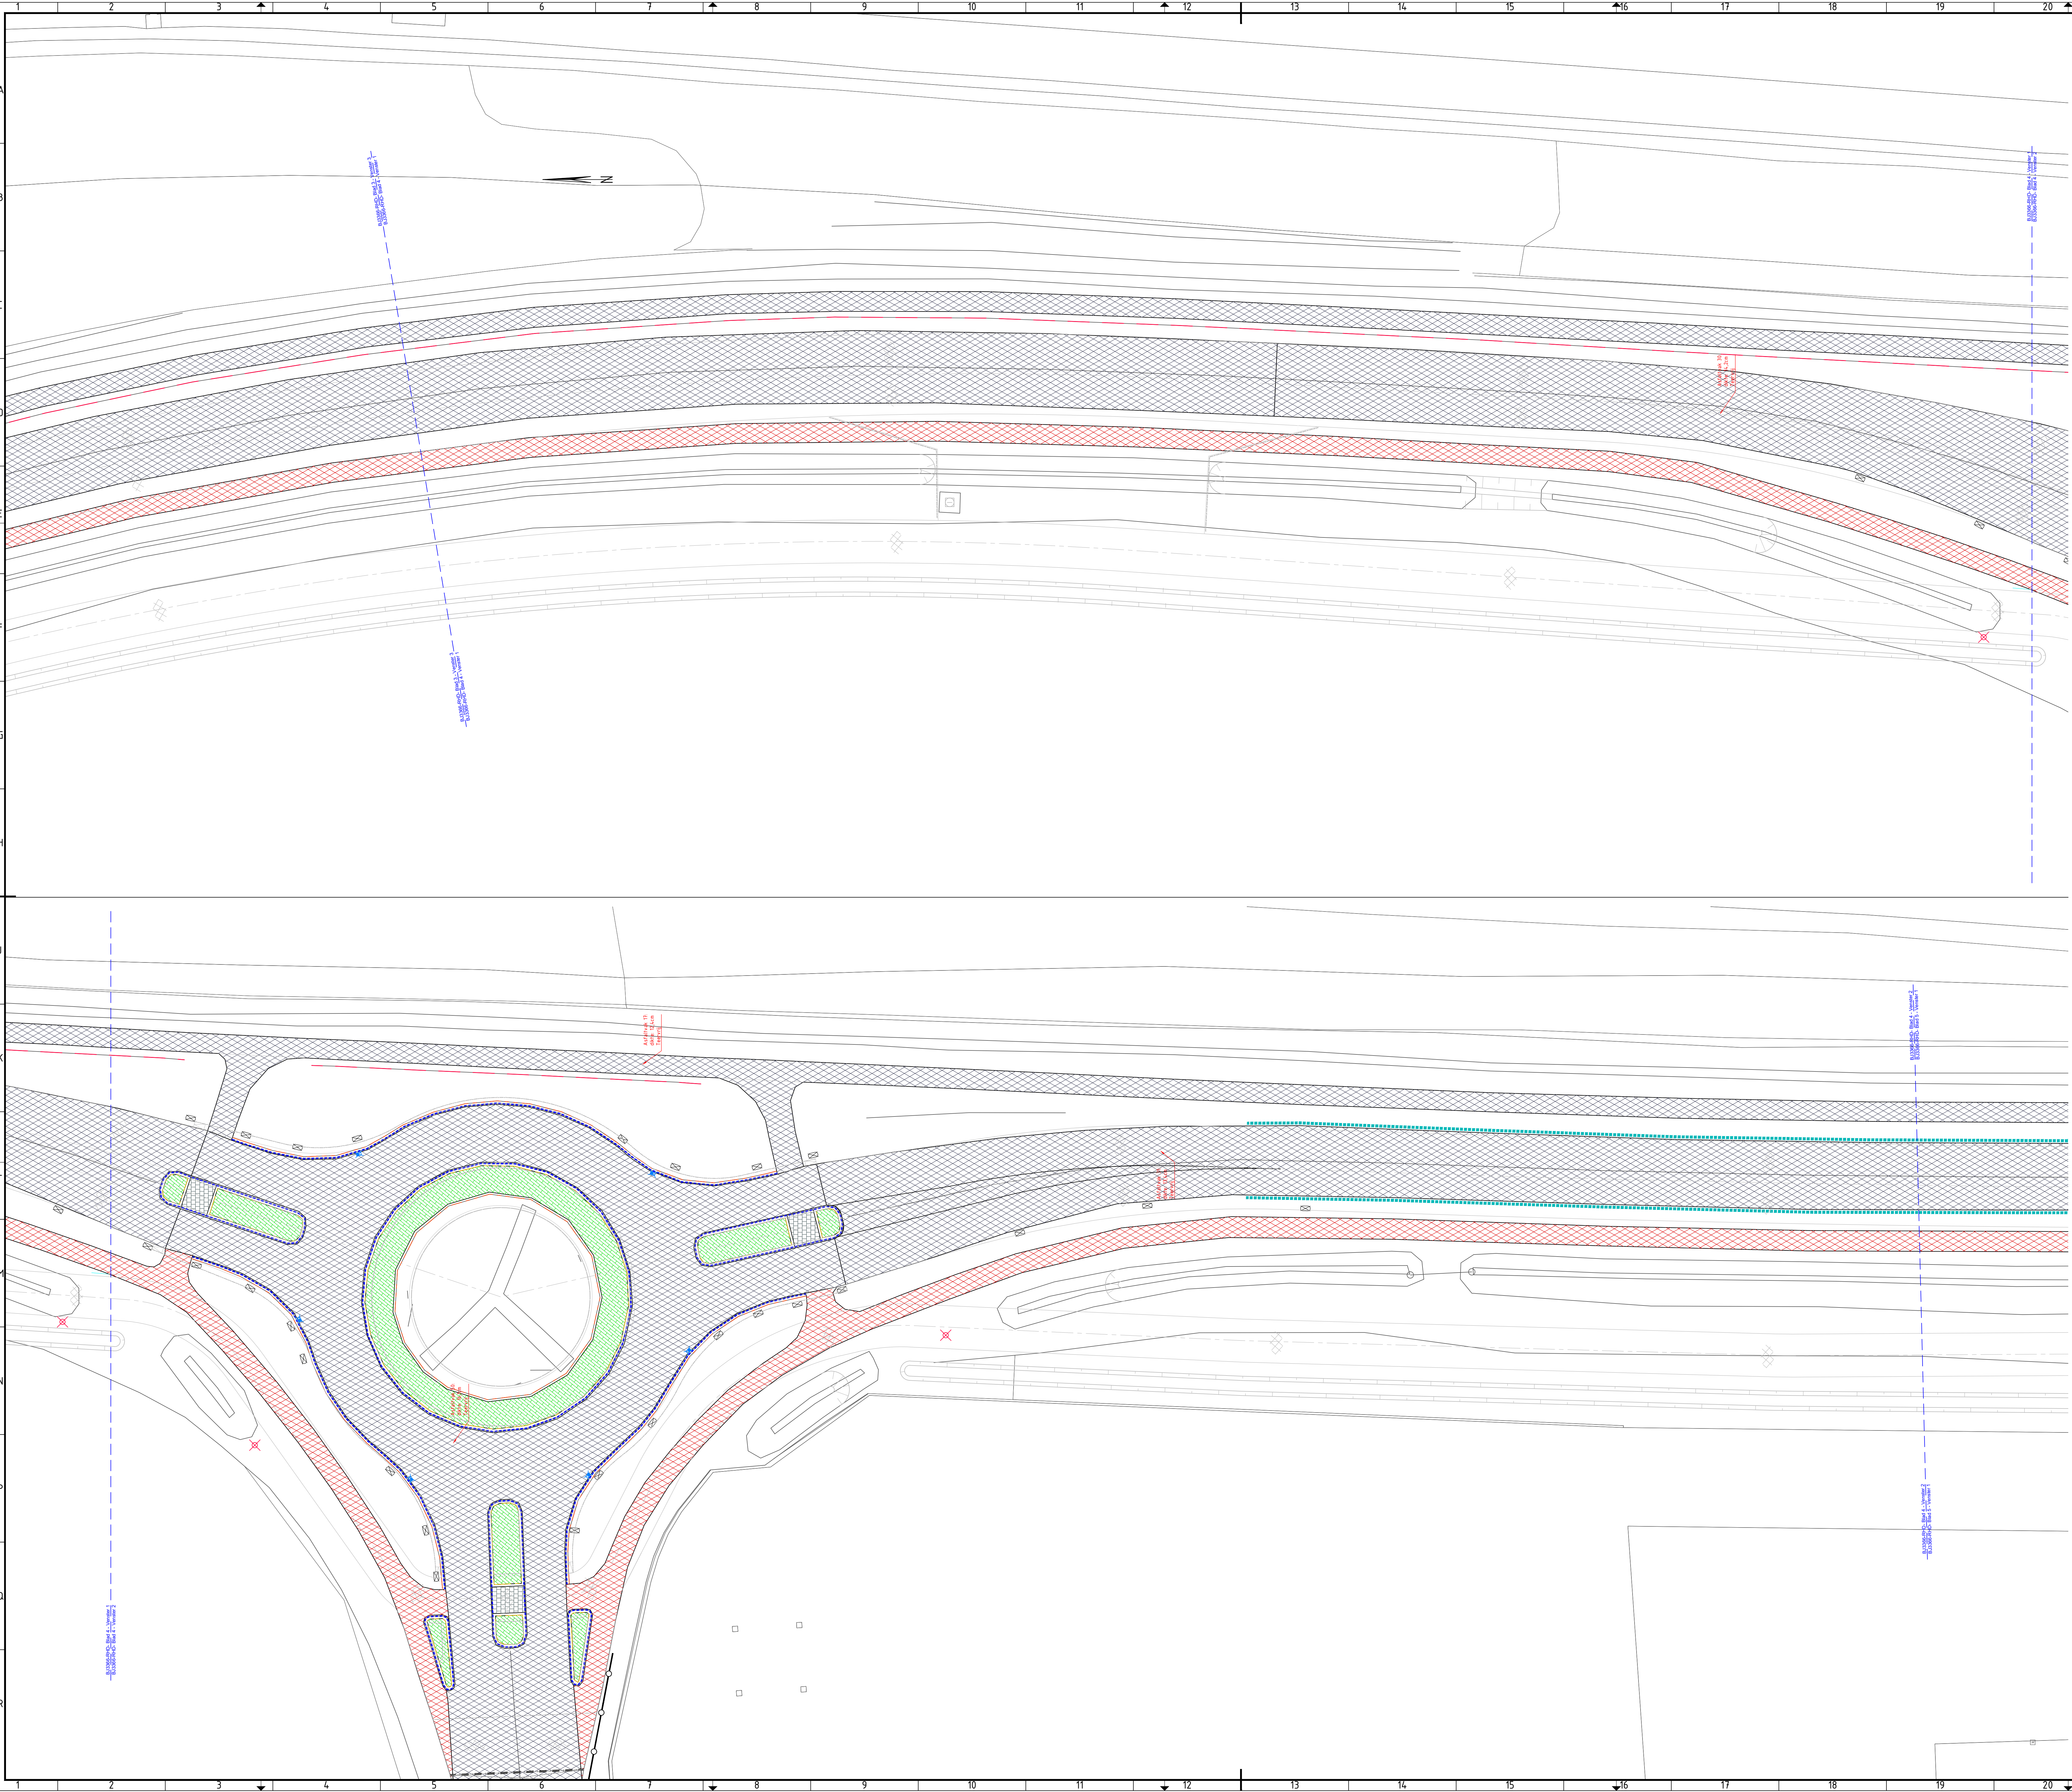

Legenda			
	Opbreken asfalt - teervrij		Verwijderen geleiderail - staal
	Opbreken asfalt - teerhoudend		Verwijderen geleiderail - hout
	Frezen asfalt - teervrij		Verwijderen wildraaster
	Frezevak		Verwijderen beplanting
	Zagen asfalt		Verwijderen kolk
	Verwijderen betonverharding		Verwijderen paal
	Verwijderen printbeton		Verwijderen reflectorpaal
	Zagen beton		Verwijderen zitbank
	Verwijderen betontegels (300x300mm)		Verwijderen jumboblok
	Verwijderen BSS		Verwijderen 1 strek BSS
	Verwijderen RWS-band		Verwijderen 2 streks BSS
	Verwijderen trottoirband 180/200x250mm		Verwijderen goot - beton
	Verwijderen trottoirband 130/150x200mm		Verwijderen molgoot
	Verwijderen opsluitband 150x250mm		Verwijderen betonstoof
	Verwijderen opsluitband 100x200mm		
	Verwijderen getrokken betonband		

Opmerkingen

- Maten in meters, tenzij anders vermeld;
- Materiaalmaten in millimeters, tenzij anders vermeld;
- Hoogtematen in meters t.o.v. N.A.P., tenzij anders vermeld;
- Diameters in millimeters, tenzij anders vermeld;
- Coördinaten in meters t.o.v. Rijksdriehoekstelsel;
- Hoeken in graden (360°);
- Ligging kabels en leidingen indicatief weergegeven, exacte ligging bepalen d.m.v. het graven van proef sleuven.

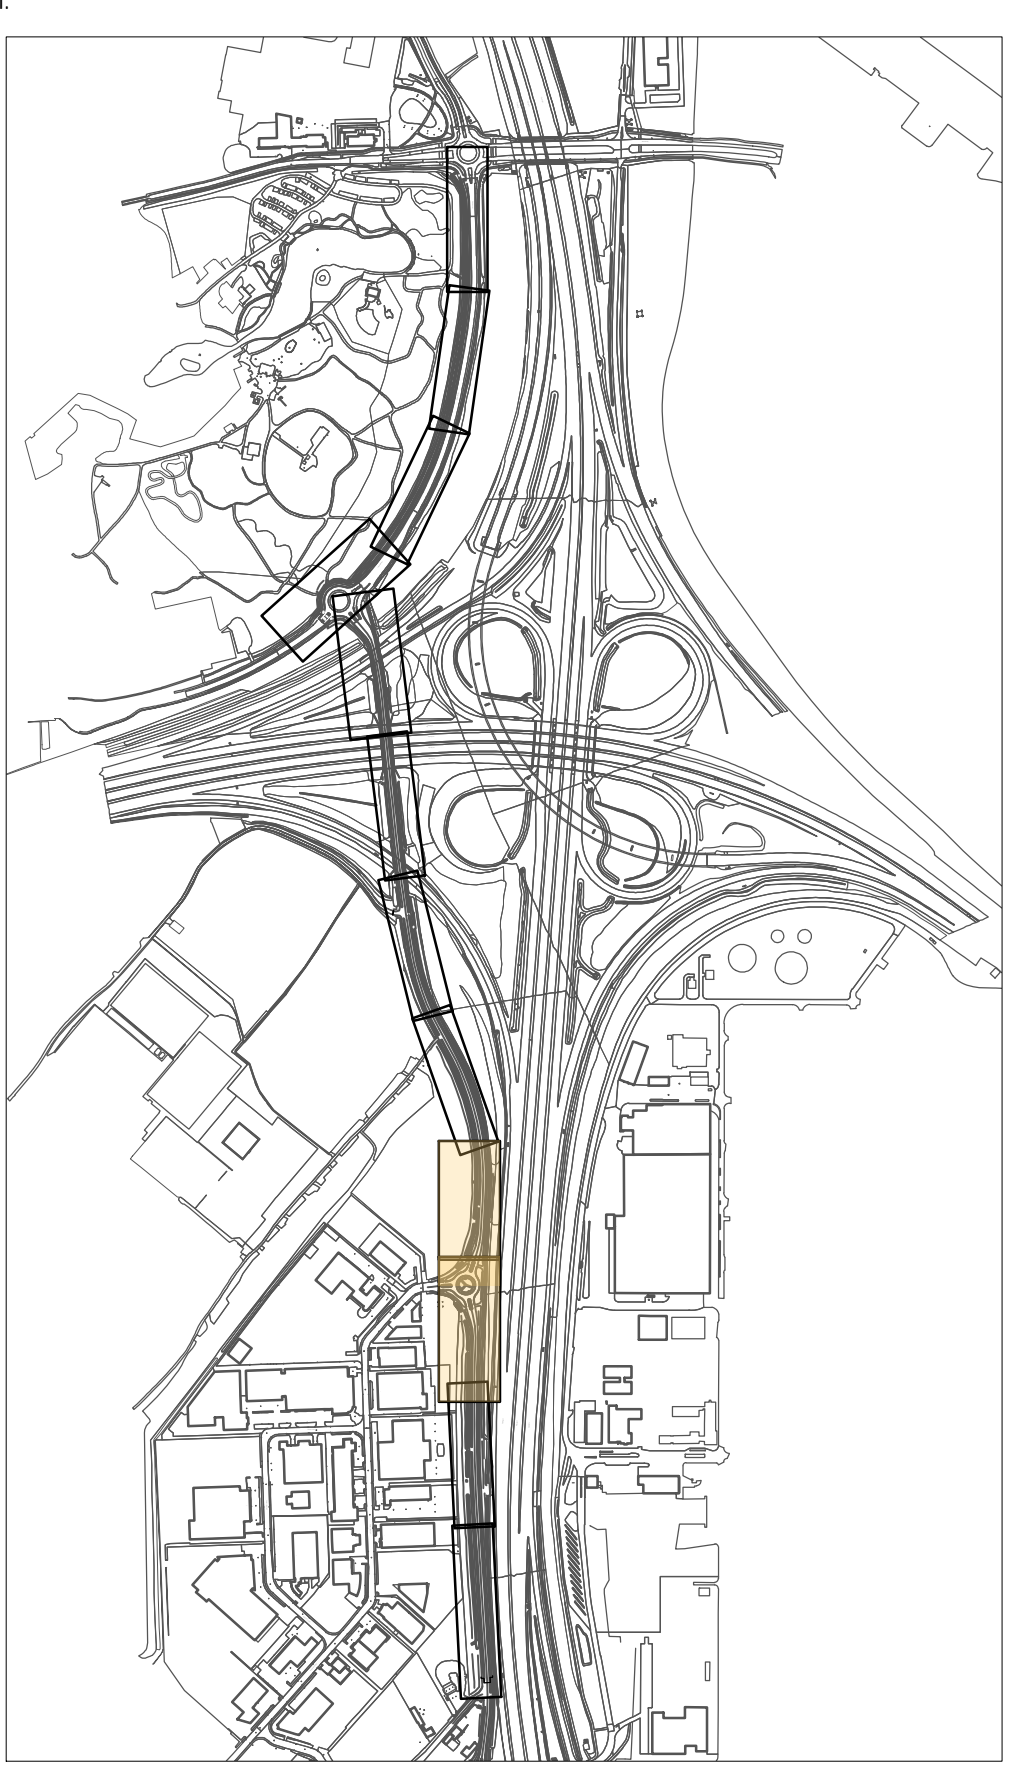

20	21	22	23	24
