


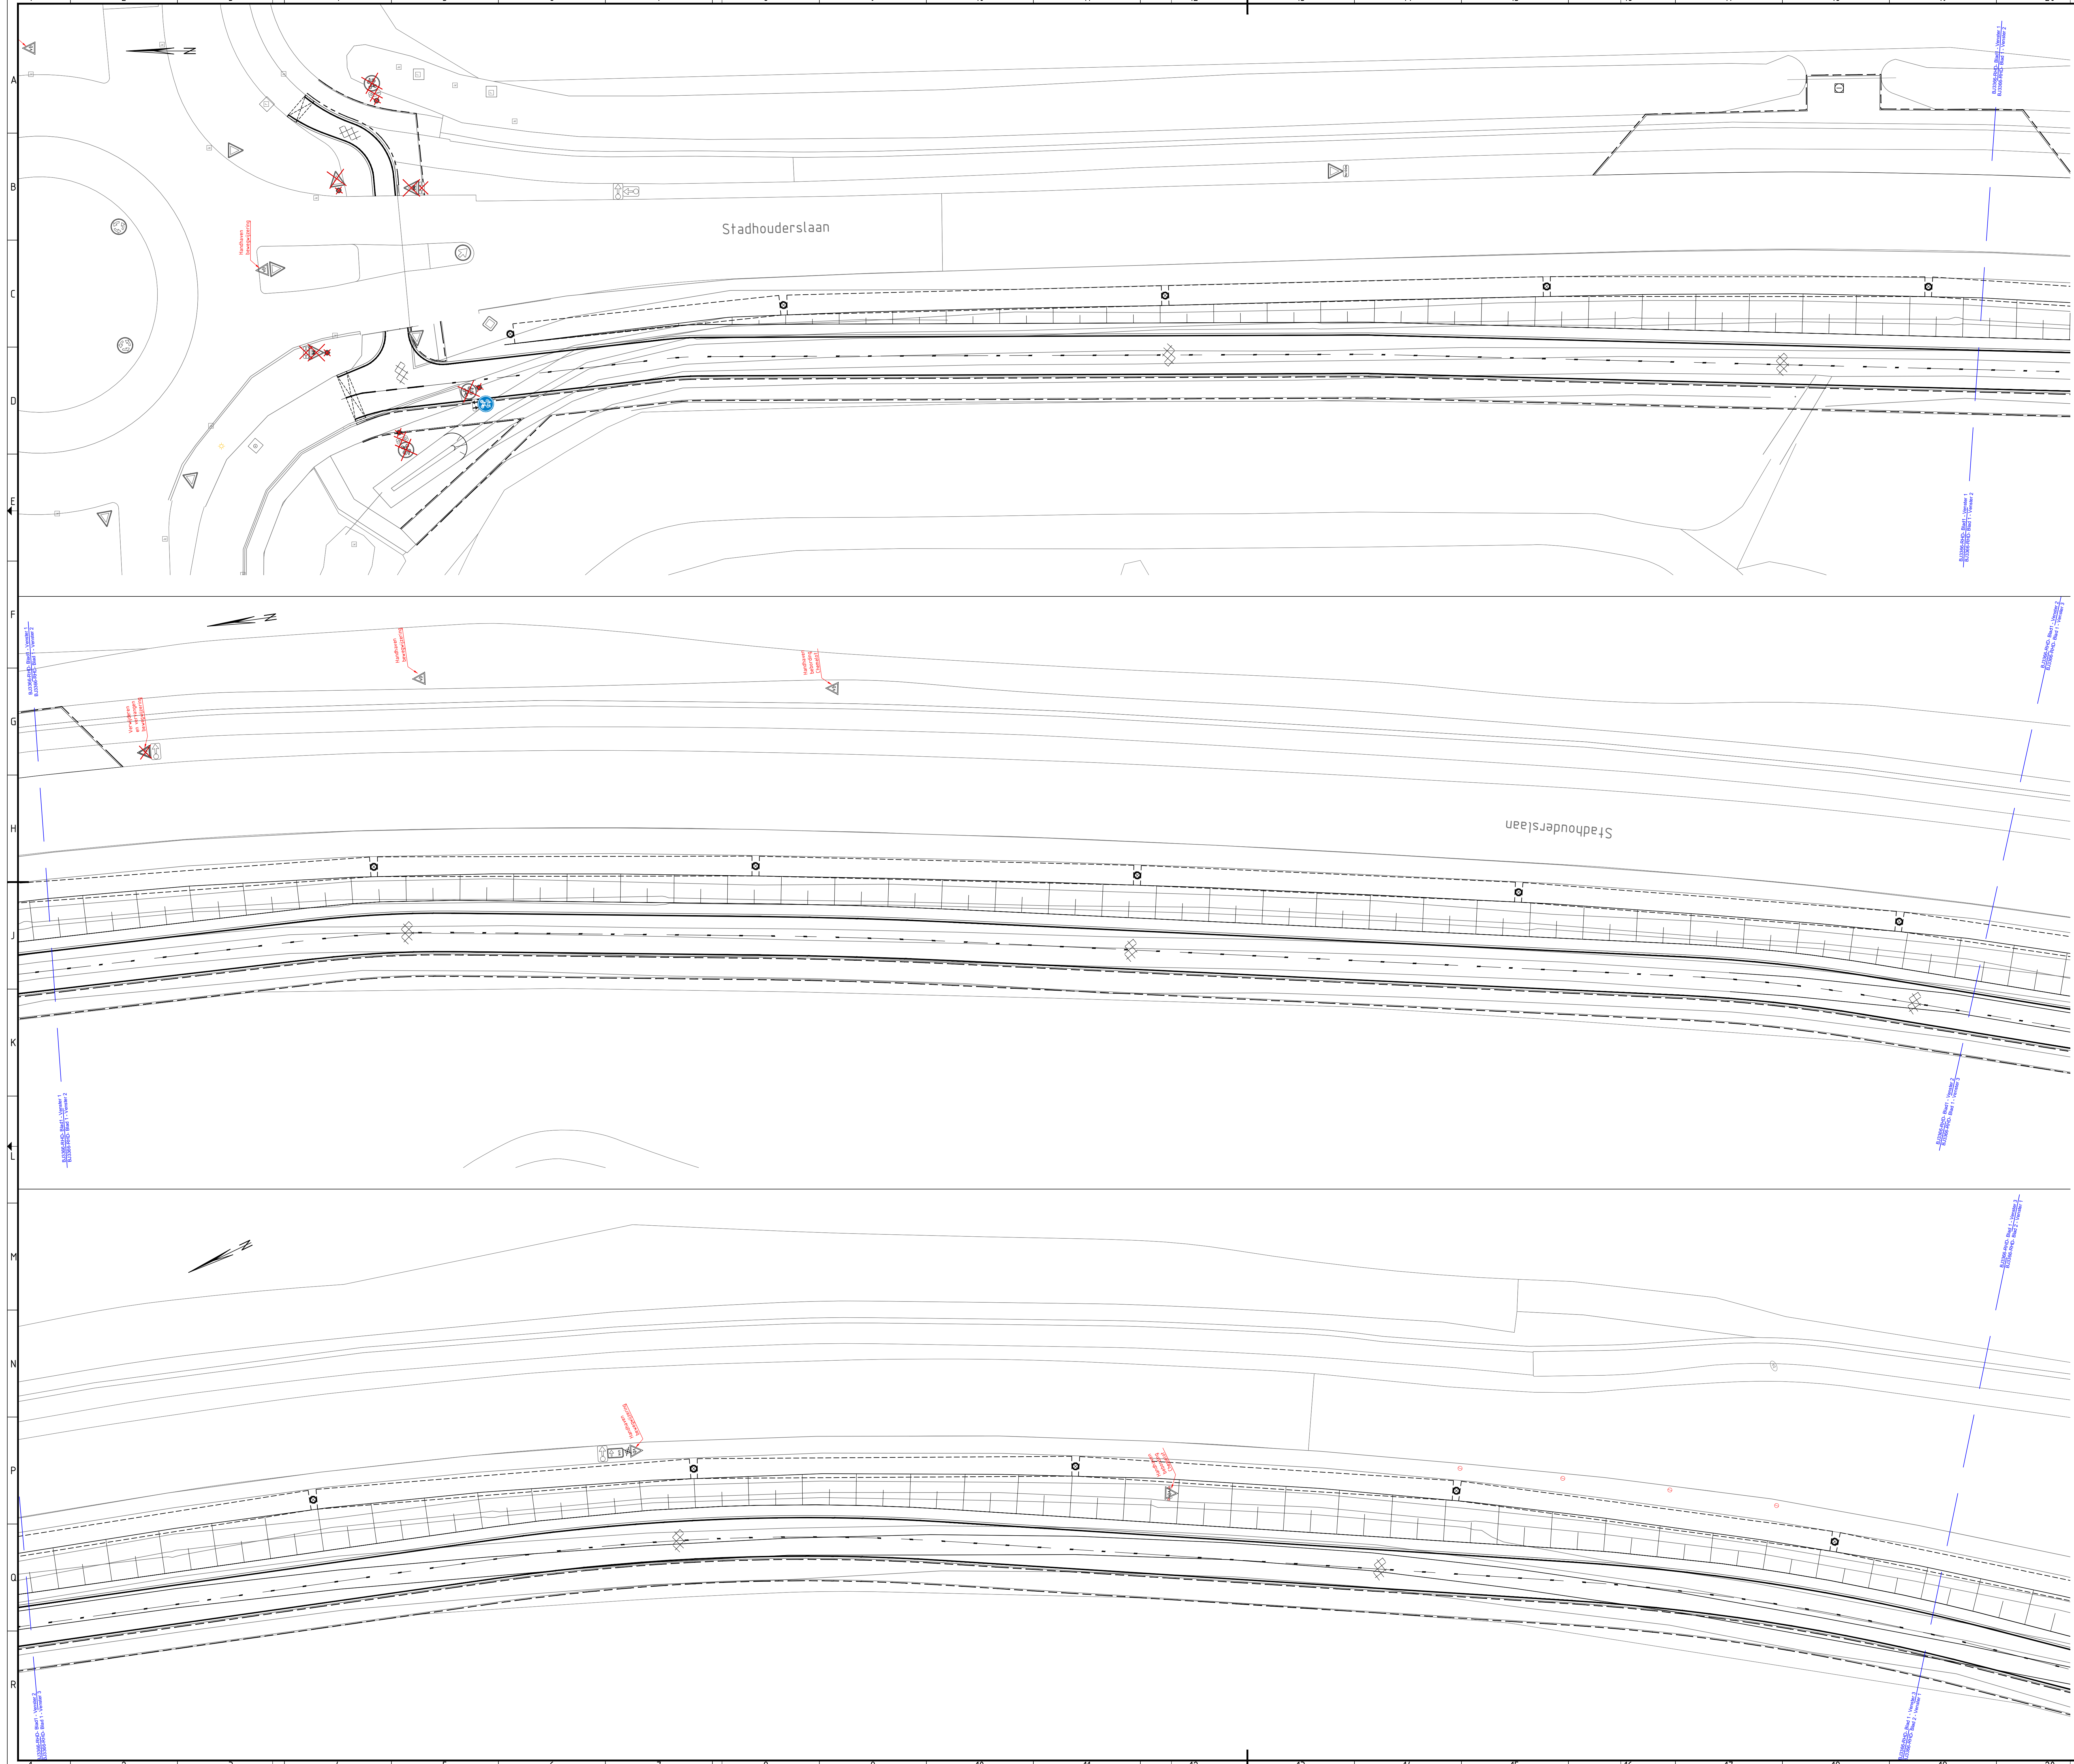

Legenda




Handhaven bebording



Verwijderen bebording




Nieuwe bebording

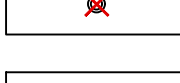


Verwijderen flespaal



Nieuwe flespaal

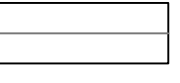


Bestaande situatie

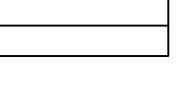


Nieuwe situatie

Opmerkingen

Schaal 1:200

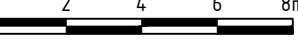

- Maten in meters, tenzij anders vermeld;
- Materiaalmaten in millimeters, tenzij anders vermeld;
- Hoogtematen in meters t.o.v. N.A.P., tenzij anders vermeld;
- Diameters in millimeters, tenzij anders vermeld;
- Coördinaten in meters t.o.v. Rijksdriehoeksstelsel;
- Hoeken in graden (360°);
- Ligging kabels en leidingen indicatief weergegeven, exacte ligging bepalen d.m.v. het graven van proefsleuven.

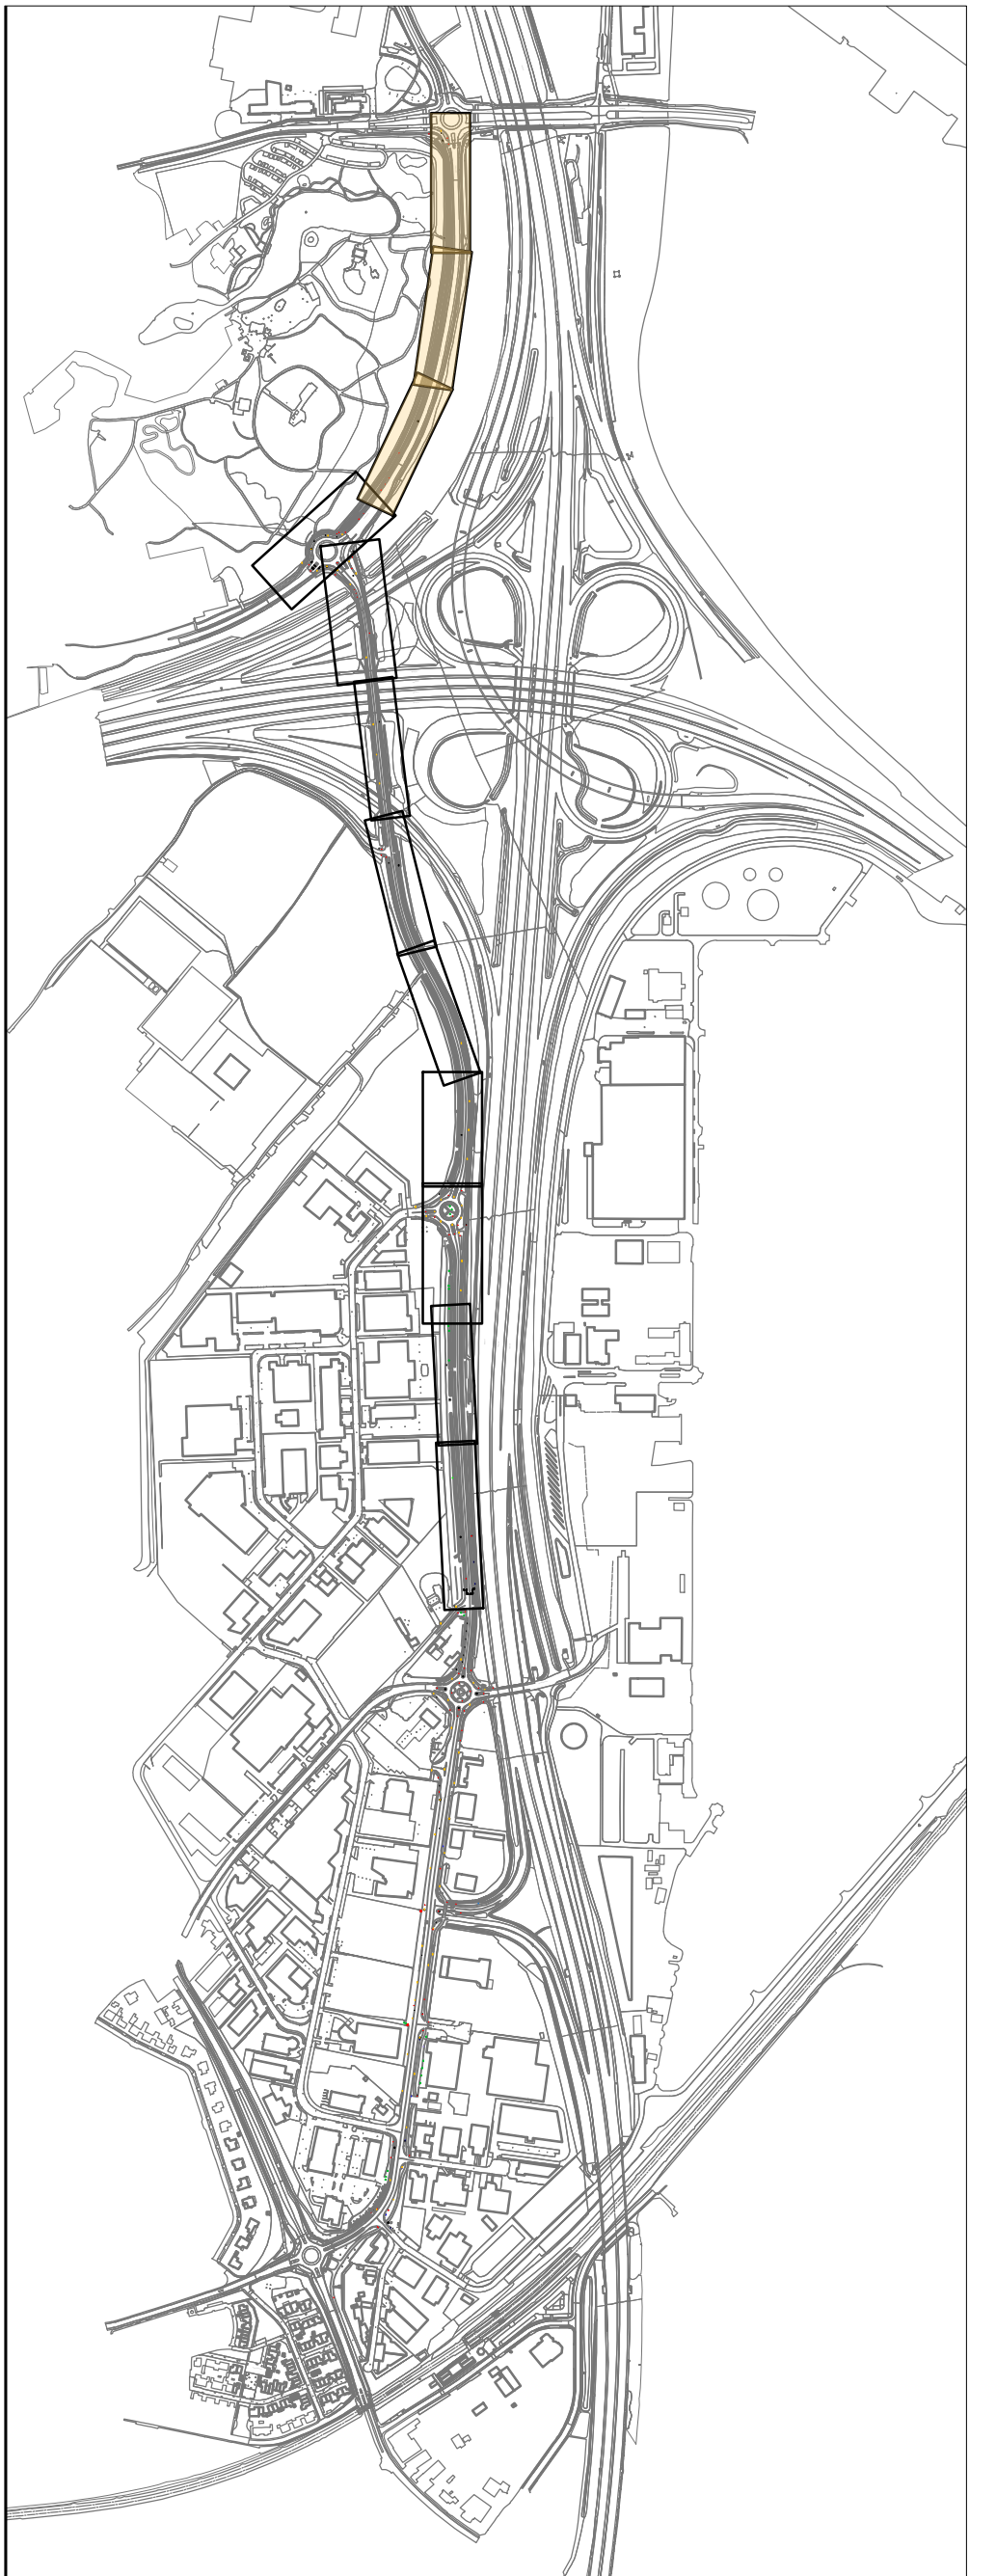

|                                                          |  |                 |  |                 |  |                 |  |                 |  |
|----------------------------------------------------------|--|-----------------|--|-----------------|--|-----------------|--|-----------------|--|
| 20                                                       |  | 21              |  | 22              |  | 23              |  | 24              |  |
| T.D. Zieve algem.                                        |  | Ditto           |  | M.              |  | Wv.             |  | 22-08-2020      |  |
| Tentoonstelling                                          |  | Tentoonstelling |  | Tentoonstelling |  | Tentoonstelling |  | Tentoonstelling |  |
| opdrachtgever                                            |  |                 |  |                 |  |                 |  |                 |  |
| Gemeente Stein                                           |  |                 |  |                 |  |                 |  |                 |  |
| project                                                  |  |                 |  |                 |  |                 |  |                 |  |
| Reconstructie Napoleonsbaan en Doorfietspad Stein Fase 1 |  |                 |  |                 |  |                 |  |                 |  |
| aanschrijving                                            |  |                 |  |                 |  |                 |  |                 |  |
| Bebordingsplan Fase 1                                    |  |                 |  |                 |  |                 |  |                 |  |
| documentdata                                             |  |                 |  |                 |  |                 |  |                 |  |
| Definitief                                               |  |                 |  |                 |  |                 |  |                 |  |
| documentversie                                           |  |                 |  |                 |  |                 |  |                 |  |
| 1.0                                                      |  |                 |  |                 |  |                 |  |                 |  |
| opgesteld door                                           |  |                 |  |                 |  |                 |  |                 |  |
| B13366-RHD-WX-BO-DG-C-103001                             |  |                 |  |                 |  |                 |  |                 |  |
| formaat                                                  |  | schaal          |  | type            |  | bladnr.         |  | van             |  |
| A0                                                       |  | 1:200           |  | BO              |  | 1               |  | 5               |  |

