
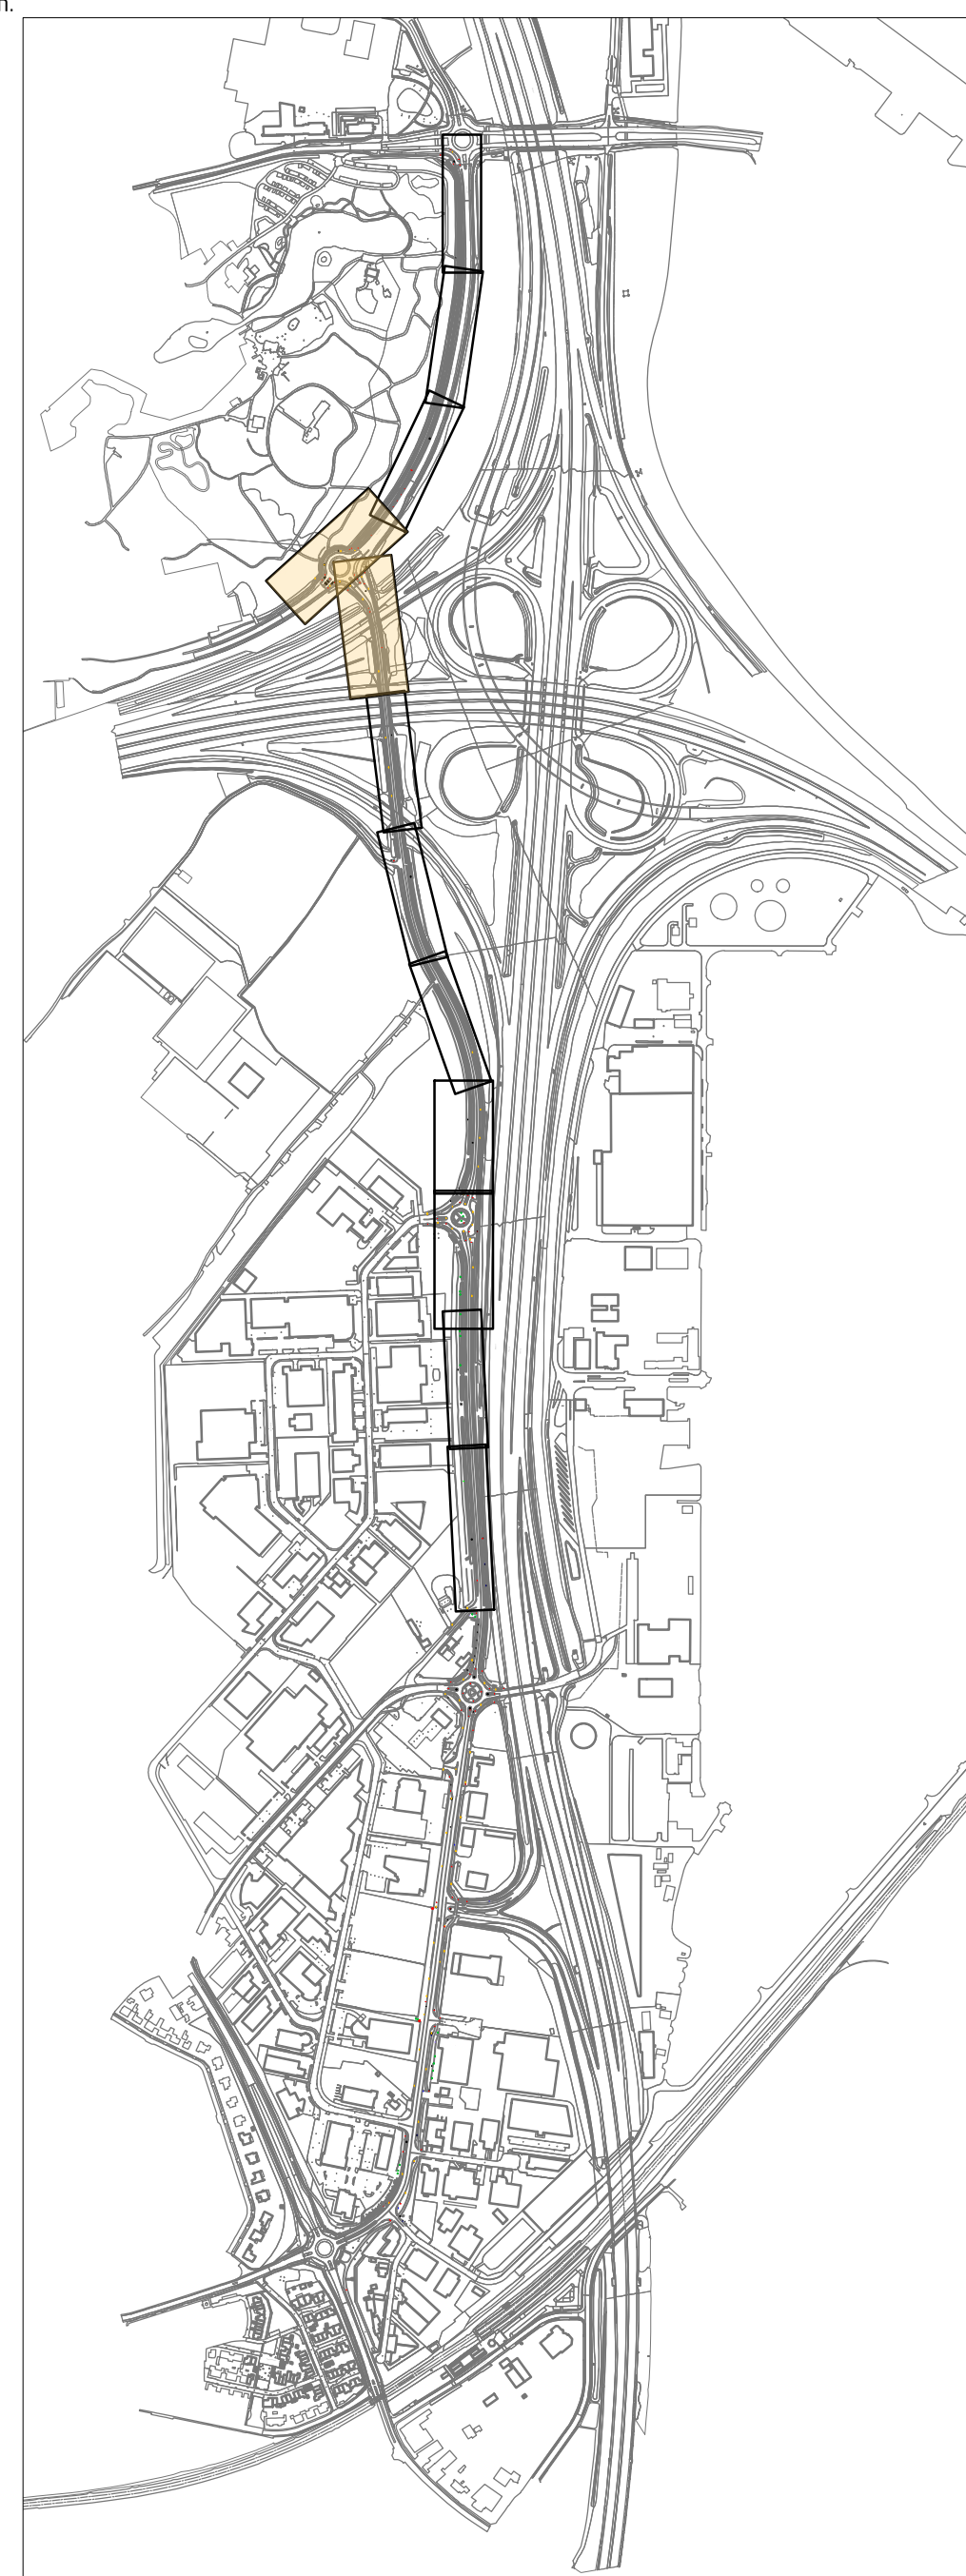
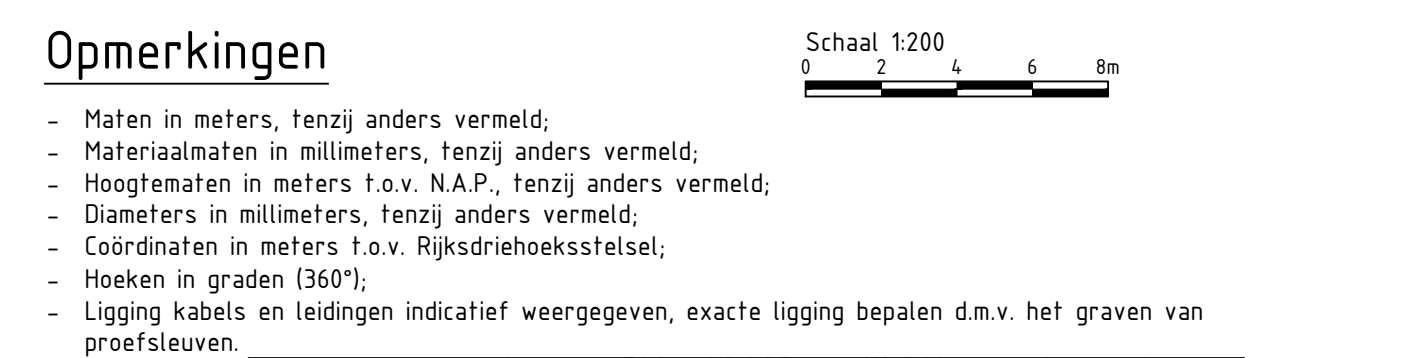
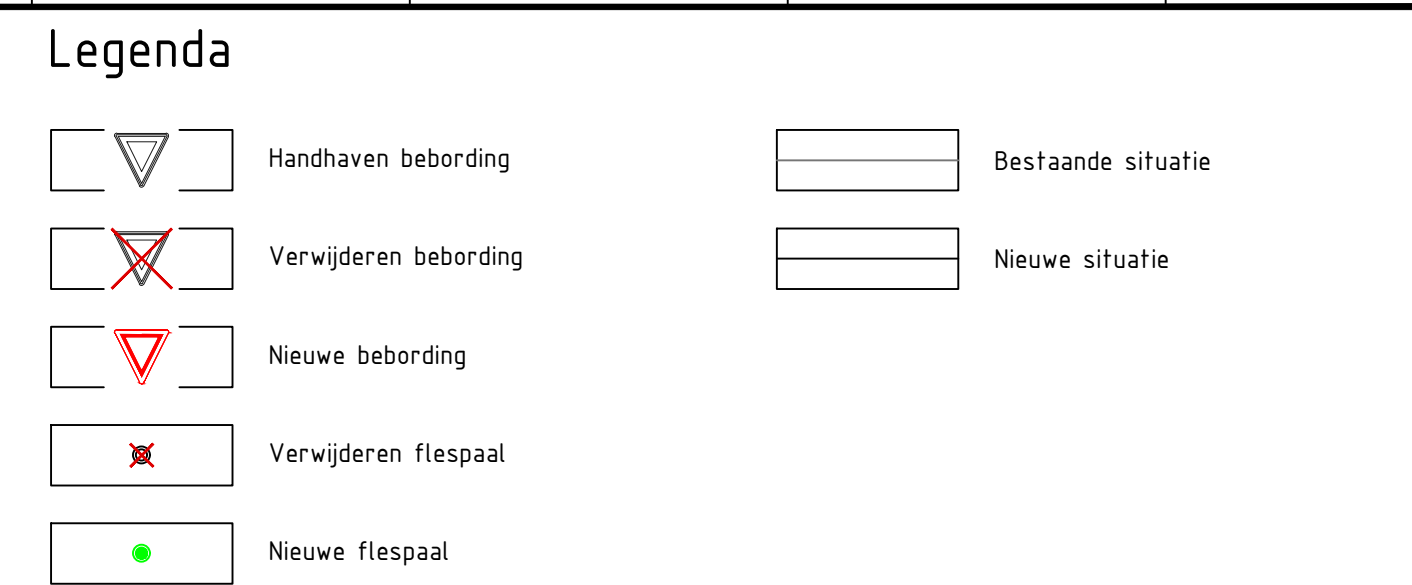


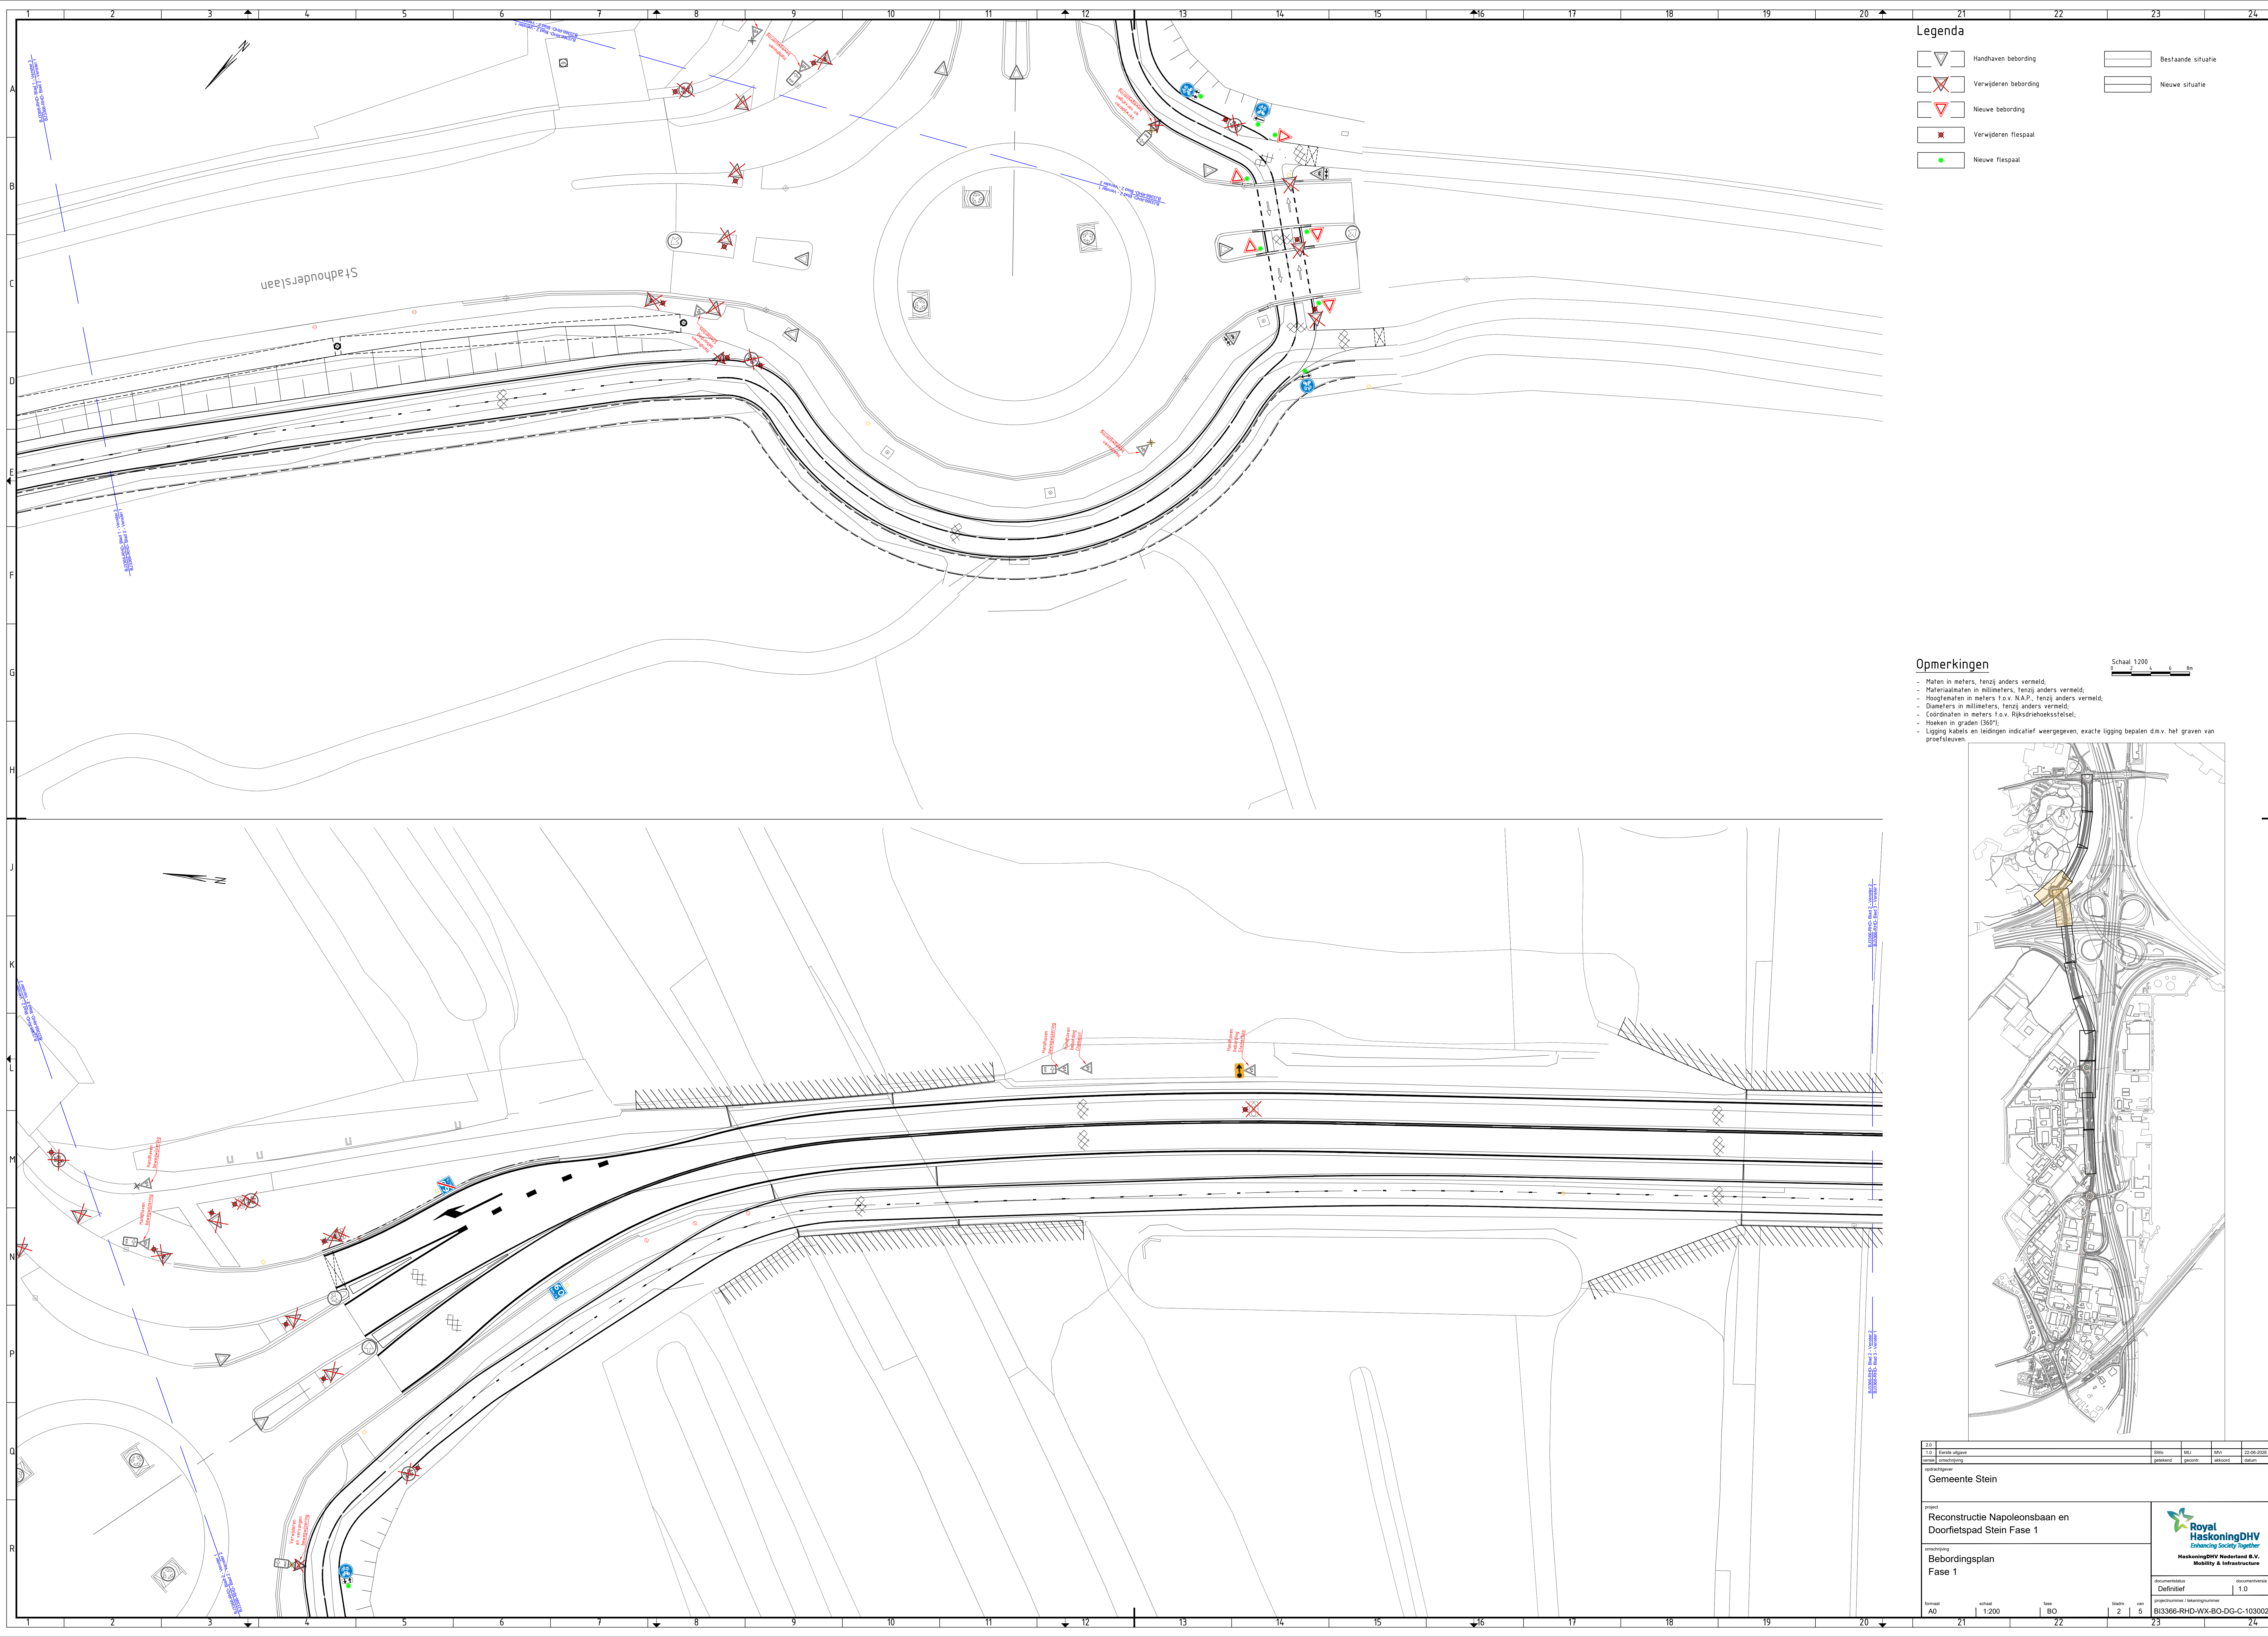

20													
10						Sfwo		Muz		Mun		22-05-2020	
versn						geheleerd		gecorr.		alcohol		datum	
versn						geheleerd		gecorr.		alcohol		datum	
Gemeente Stein													
project													
Reconstructie Napoleonsbaan en Doorfietspad Stein Fase 1													
ontwerper													
Beoordringsplan Fase 1													
documenten													
 Royal HaskoningDHV <i>Enhancing Society Together</i> HaskoningDHV Nederland B.V. <i>Reliability & Infrastructure</i>													
documenten													
Definitief 1,0													
projectnummer / tekeningnummer													
B13366-RHD-WX-BO-DG-C-103002													
23													