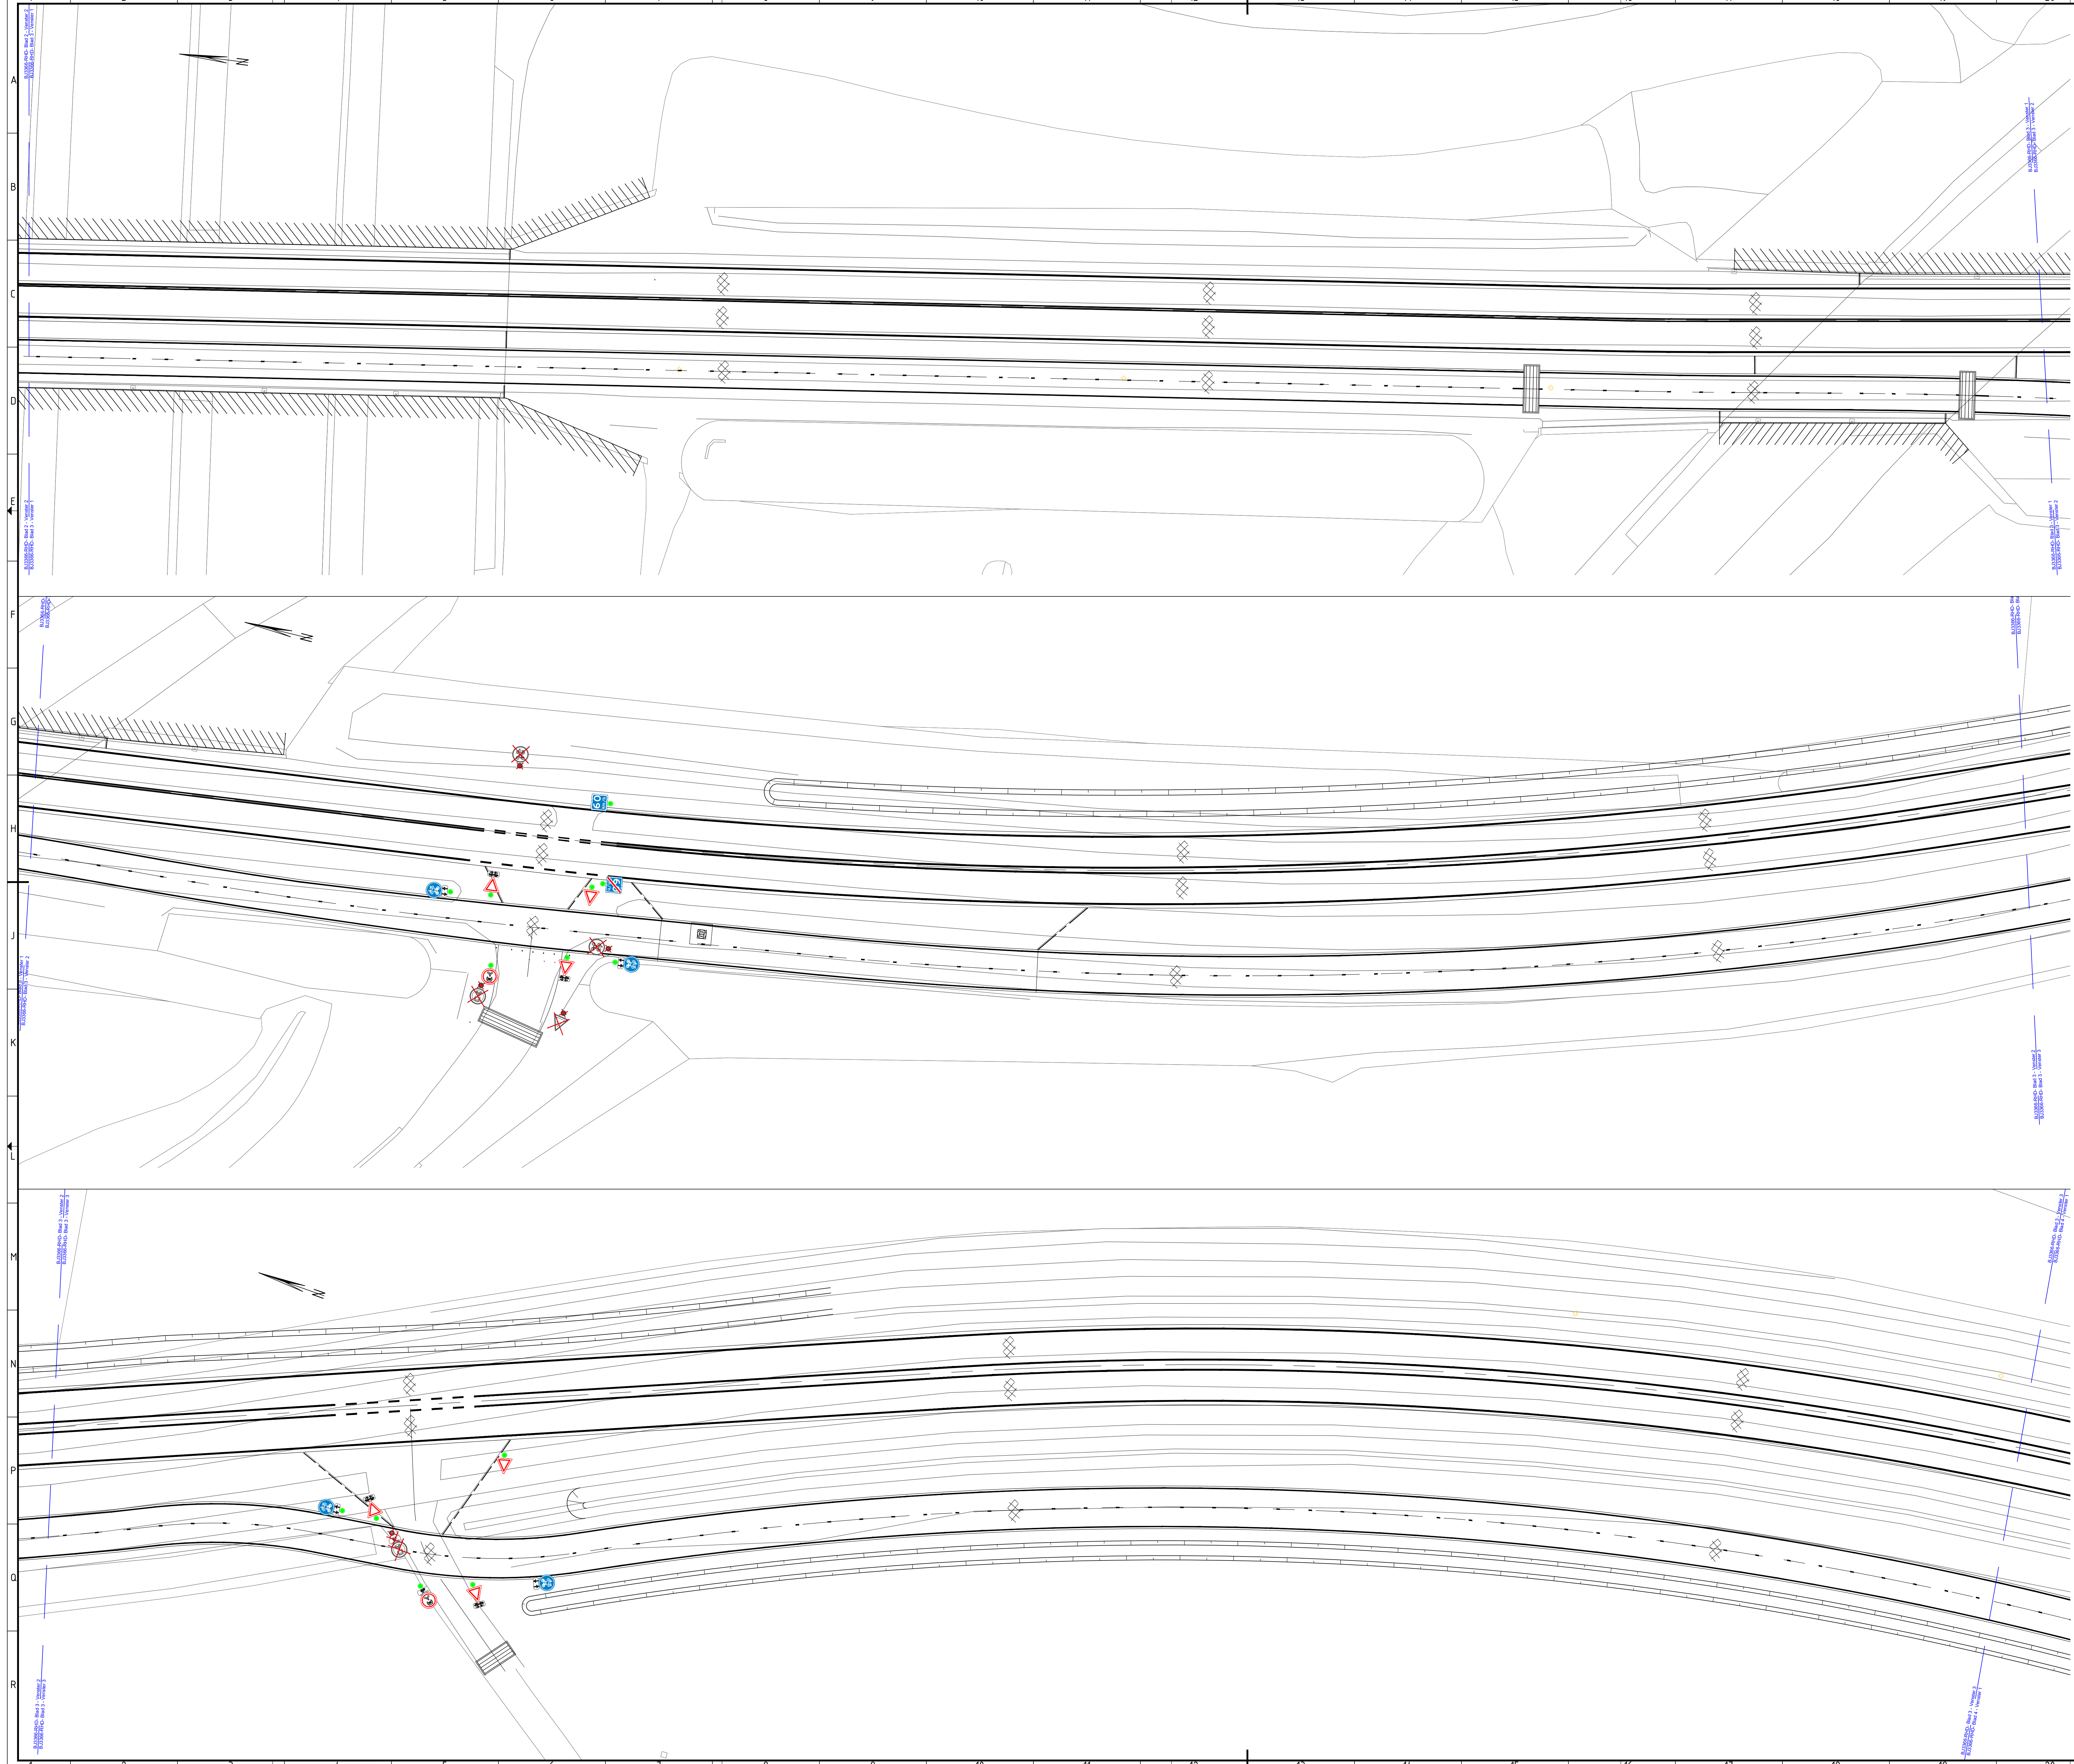
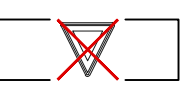
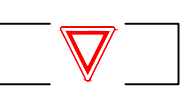


 


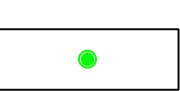
Legenda

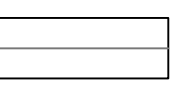
- 

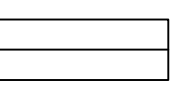
Handhaven bebording
- 

Verwijderen bebording
- 

Nieuwe bebording
- 

Verwijderen flespaal
- 

Nieuwe flespaal
- 

Bestaande situatie
- 

Nieuwe situatie

Opmerkingen

- Maten in meters, tenzij anders vermeld;
- Materiaalmaten in millimeters, tenzij anders vermeld;
- Hoogtematen in meters t.o.v. N.A.P., tenzij anders vermeld;
- Diameters in millimeters, tenzij anders vermeld;
- Coördinaten in meters t.o.v. Rijksdriehoekstelsel;
- Hoeken in graden (360°);
- Ligging kabels en leidingen indicatief weergegeven, exacte ligging bepalen d.m.v. het graven van proefsleuven.

Schaal 1:200



