Dwarsprofiel: DP-01
As: ALM - Rijbaan
Metrering: 50.000
Schaal: 1:100

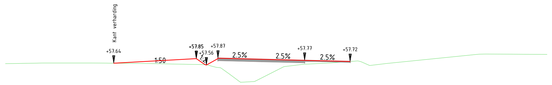

55.000m t.o.v. NAP

Ontwerp	Hoogte	57.44+ 57.85+ 57.56+ 57.83+ 57.77+ 57.72+
	Afstand	-5.00+ 0.00+ 3.91+ 4.27+ 4.96+ 6.62+ 8.16+ 9.81+ 10.12+ 20.00+
Bestaand	Hoogte	57.62+ 57.60+ 57.62+ 57.60+ 57.44+ 57.46+ 57.28+ 57.15+ 57.15+ 57.15