
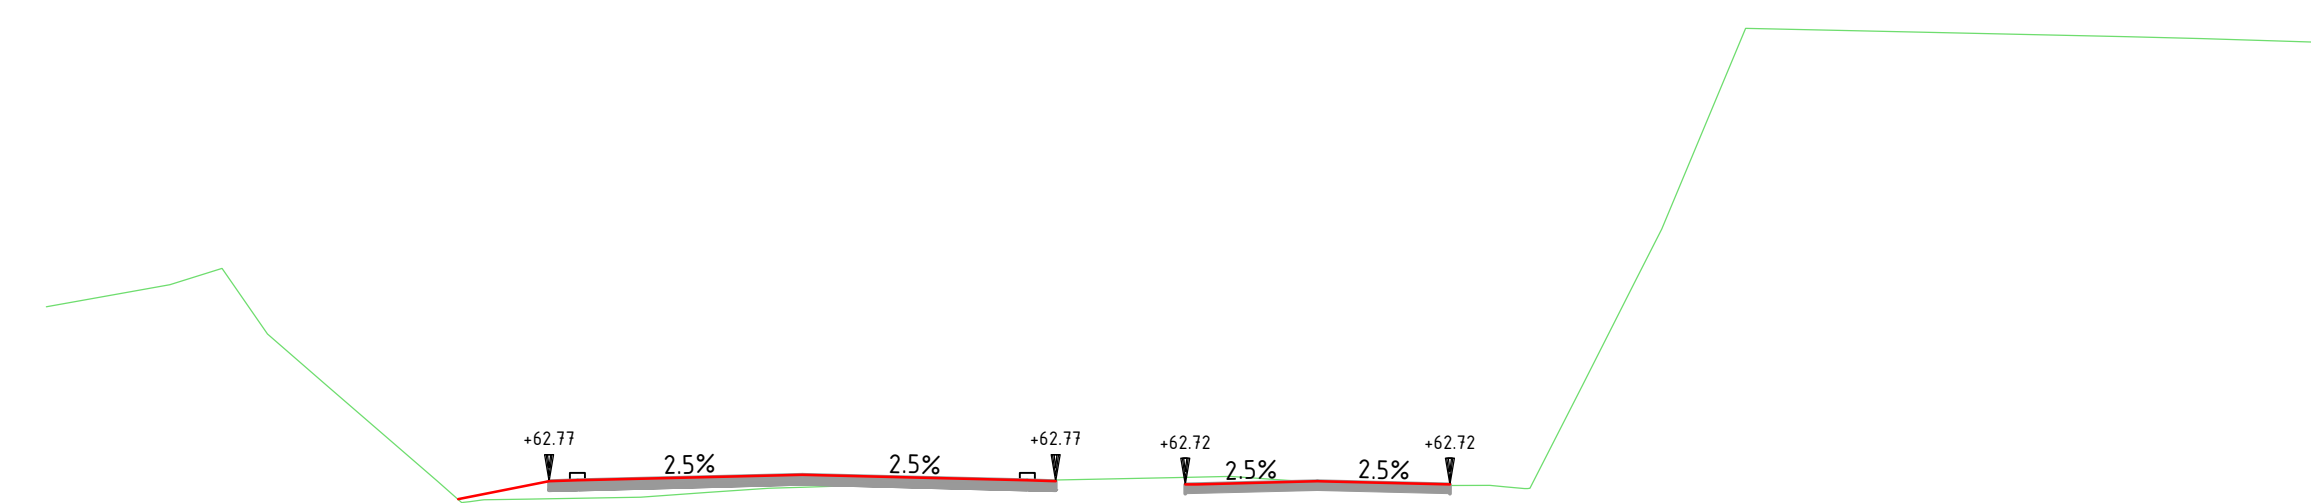
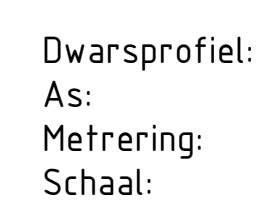
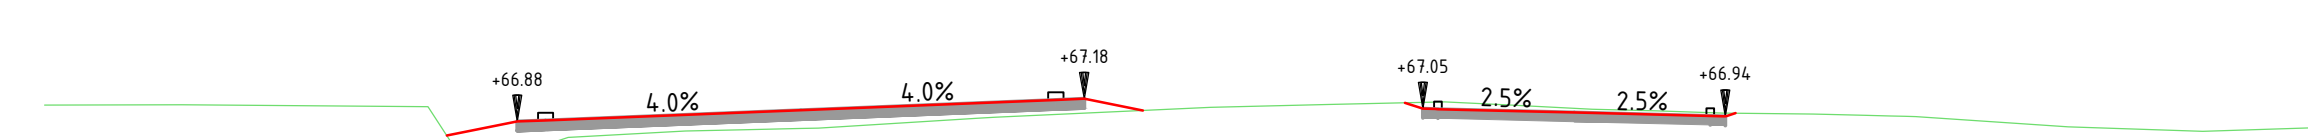





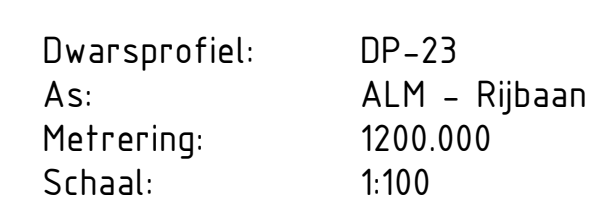


60,00m t.o.v. NAP	
Ontwerp	Hoogte
	Afstand
Bestaand	Hoogte
	Hoogteverschil

[illegible]

Fase 1.3



Fase 1.4

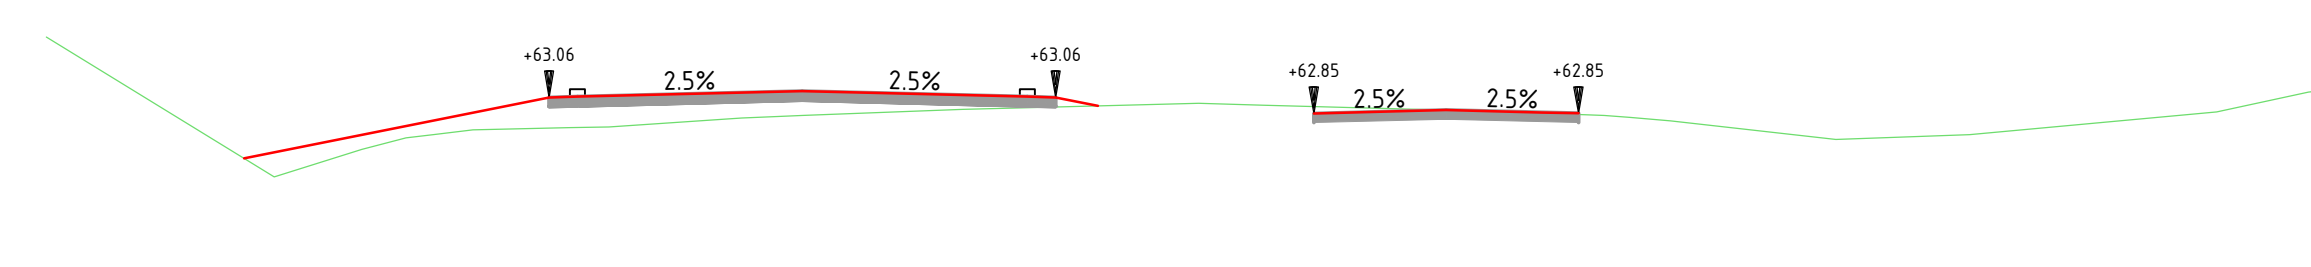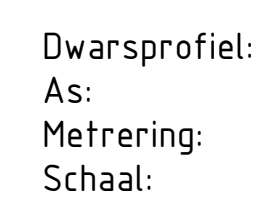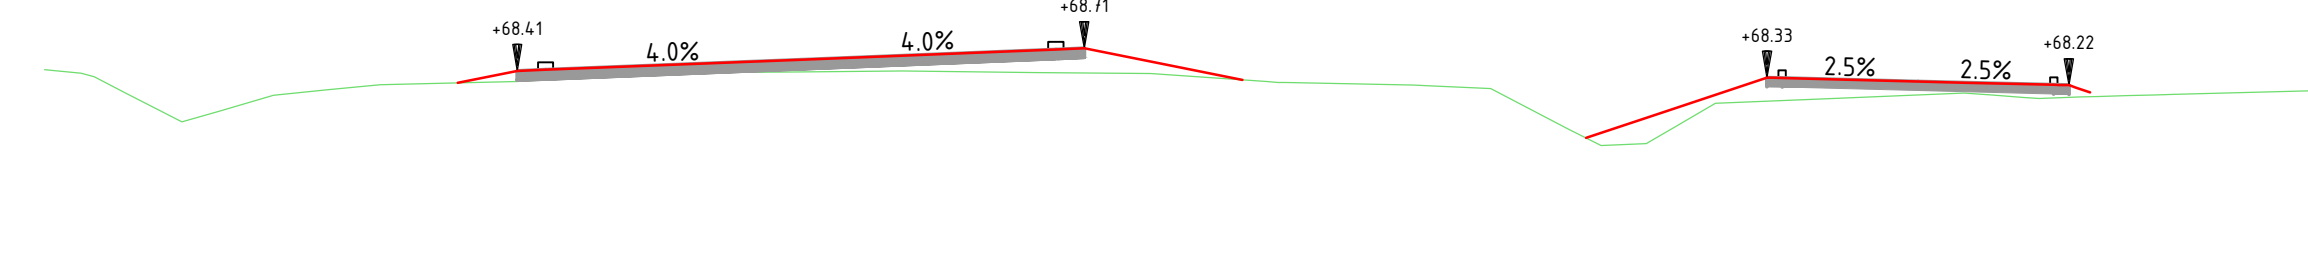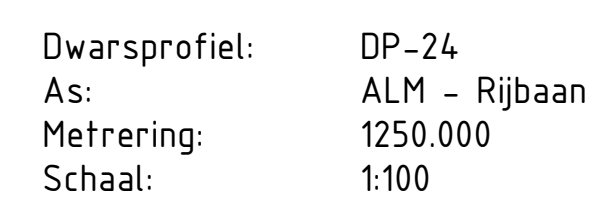[illegible]



		65.000m t.o.v. NAP	

Fase 1.2





Fase 1.3

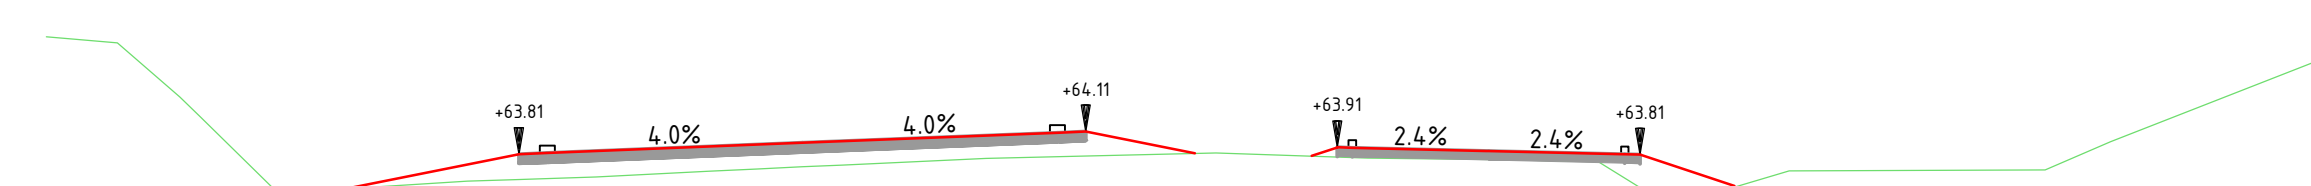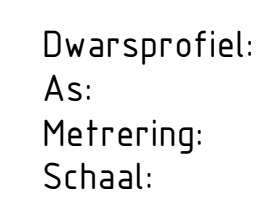

		60.000m t.o.v. NAP	

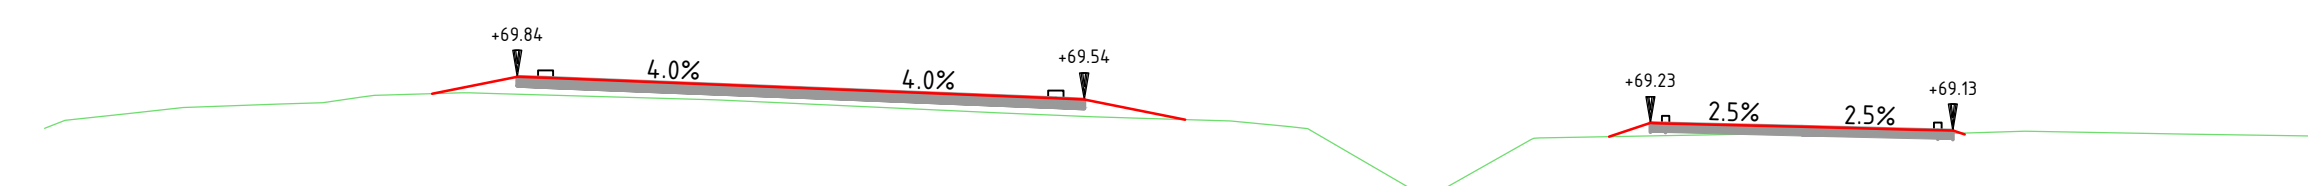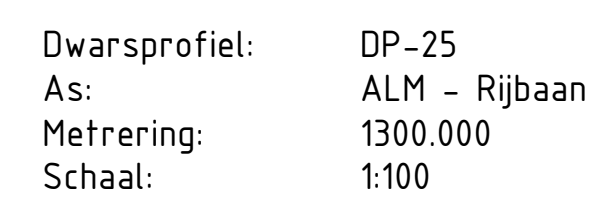

		65.000m t.o.v. NAP									

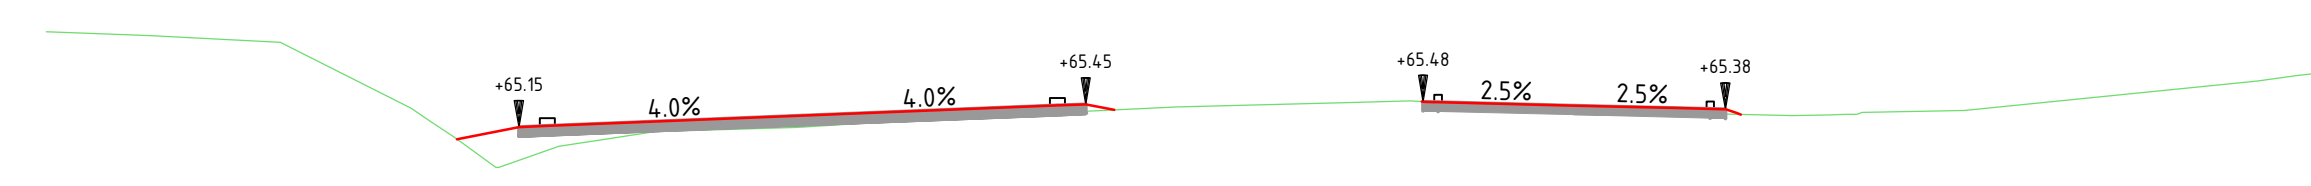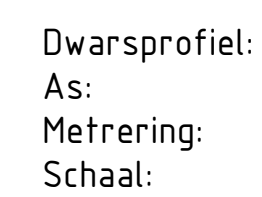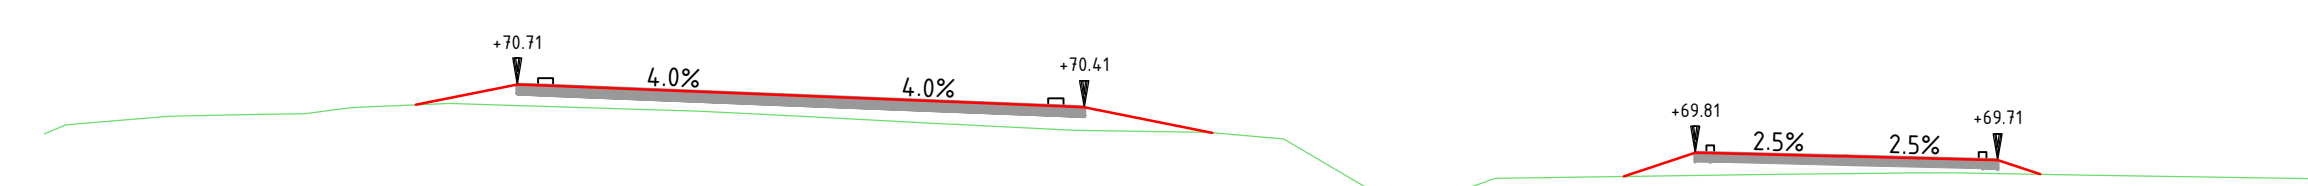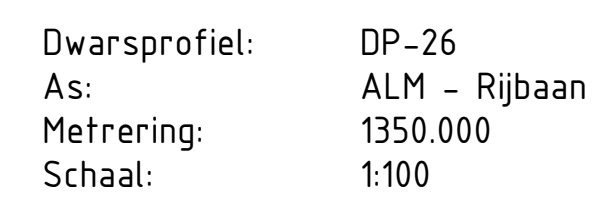[illegible][illegible]

Opmerkingen

- Meters in meters, tenzij anders vermeld;
- Metersaantallen in millimeters, tenzij anders vermeld;
- Hoofdmaten in meters t.o.v. N.A.P., tenzij anders vermeld;
- Diameter in millimeters, tenzij anders vermeld;
- Coördinaten in meters t.o.v. Rijksdriehoekssysteem;
- Hoeken in graden (360°);
- Ligging kabels en leidingen indicatie gegeven; exacte ligging bepalen d.m.v. het graven van proefsleuven;
- Bestaand materiaal beval de inleiding aangegeven met APM-gegevens.



School 1100				

P01.01	Eerste uitgave	FMo	MLe	22-06-2025
--------	----------------	-----	-----	------------

Revisie:	Omschrijving:	Geïnkend:	Gecontroleerd:	Datum:
Ontwerpleider:	Hackoning Nederland B.V.	Goedgekeurd:	M.N./c	

Indachtname: 0, 1, 2, 

Gemeinde Stein

Project:	Reconstructie Napoleonsbaan en	Omschrijving:	Dwarsprofielen
----------	--------------------------------	---------------	----------------

doorfietspad Stein

Fase 1

	Mobility & Infrastructure Americanisation 110	Fase: BO	Oorsprong: Civil
		Formaat: A0	Status: Definitief

 6199 AE Maastricht Airport
 Postbus 302, 6199 ZN Maastricht Airport, Nederland
 Schaal: 1:100 Blad: 3 van 5
 Tekeningnummer:

Enhancing Society Together

E: info@haskoning.com www.haskoning.com	
---	--

Behoudens anderszuidende afspraken met de Opdrachtgever, mag niets uit dit document worden verspreid of openbaar gemaakt of worden gebruikt voor een ander doel dan waarvoor het document is vervaardigd. Haskoning Nederland B.V. aanvaardt geen enkele aansprakelijkheid of aansprakelijkheid voor dit document, anders dan