



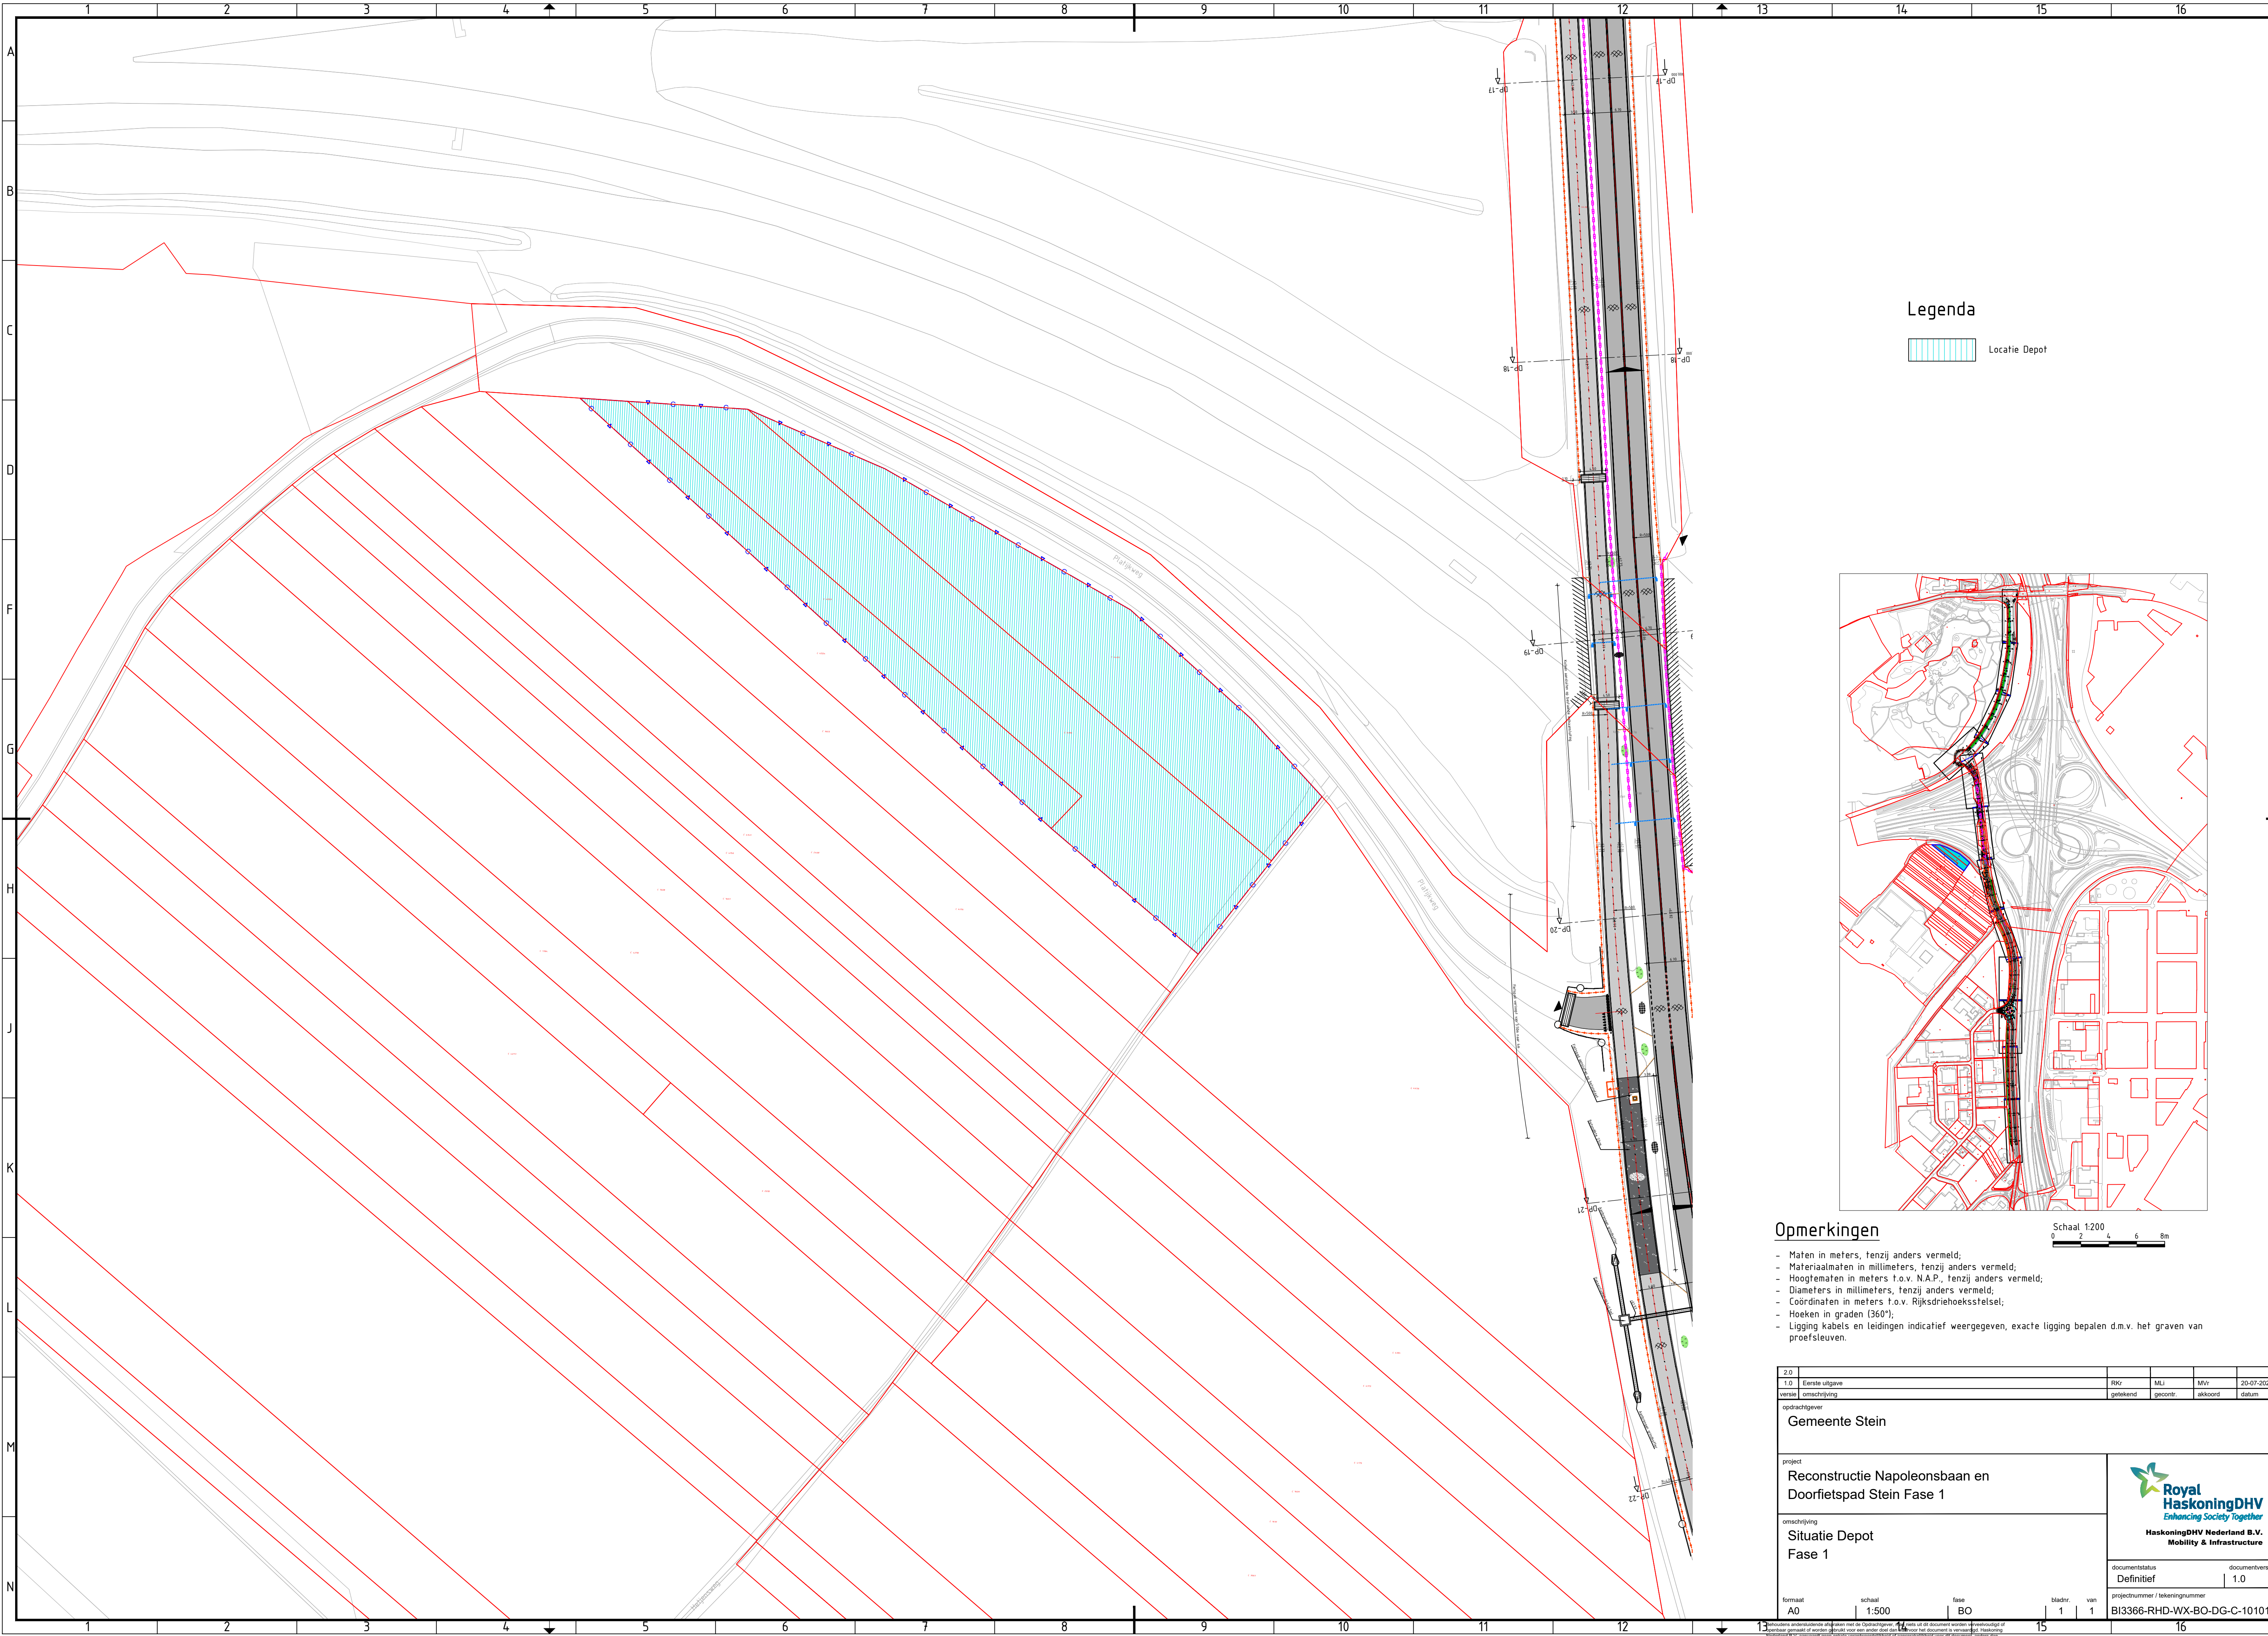

Legenda

Locatie Depot

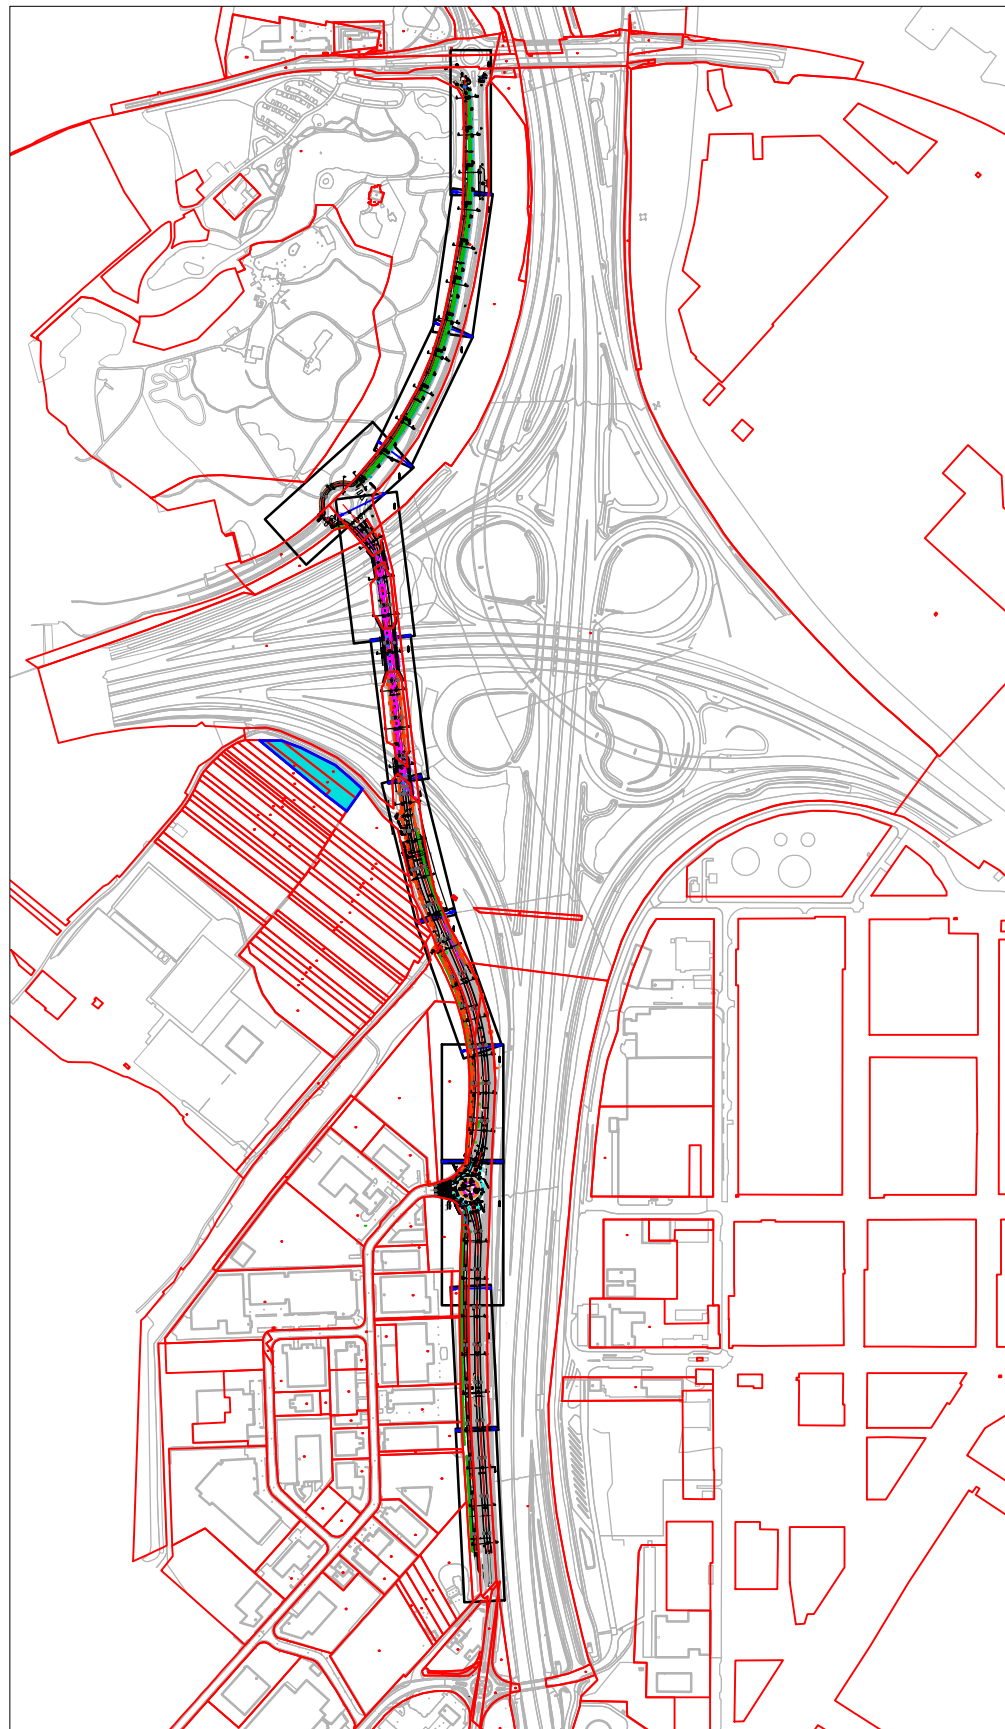

Schaal 1:200
0 2 4 6 8m

Opmerkingen

- Maten in meters, tenzij anders vermeld;
- Materiaalmaten in millimeters, tenzij anders vermeld;
- Hoogtematen in meters t.o.v. N.A.P., tenzij anders vermeld;
- Diameters in millimeters, tenzij anders vermeld;
- Coördinaten in meters t.o.v. Rijksdriehoekstelsel;
- Hoeken in graden (360°);
- Ligging kabels en leidingen indicatief weergegeven, exacte ligging bepalen d.m.v. het graven van proefsleuven.

2.0					
1.0	Eerste uitgave	RKZ	MLJ	MVR	20-07-2026
versie	omschrijving	getekend	gecont.	akkoord	datum
opdrachtgever					
Gemeente Stein					
project					
Reconstructie Napoleonsbaan en Doorfietspad Stein Fase 1					
omschrijving					
Situatie Depot Fase 1					
documentstatus					
Definitief					
documentversie					
1.0					
projectnummer / tekeningnummer					
BI3366-RHD-WX-BO-DG-C-101010					
formaat	schaal	fase	bladnr.	van	
A0	1:500	BO	1	1	

