


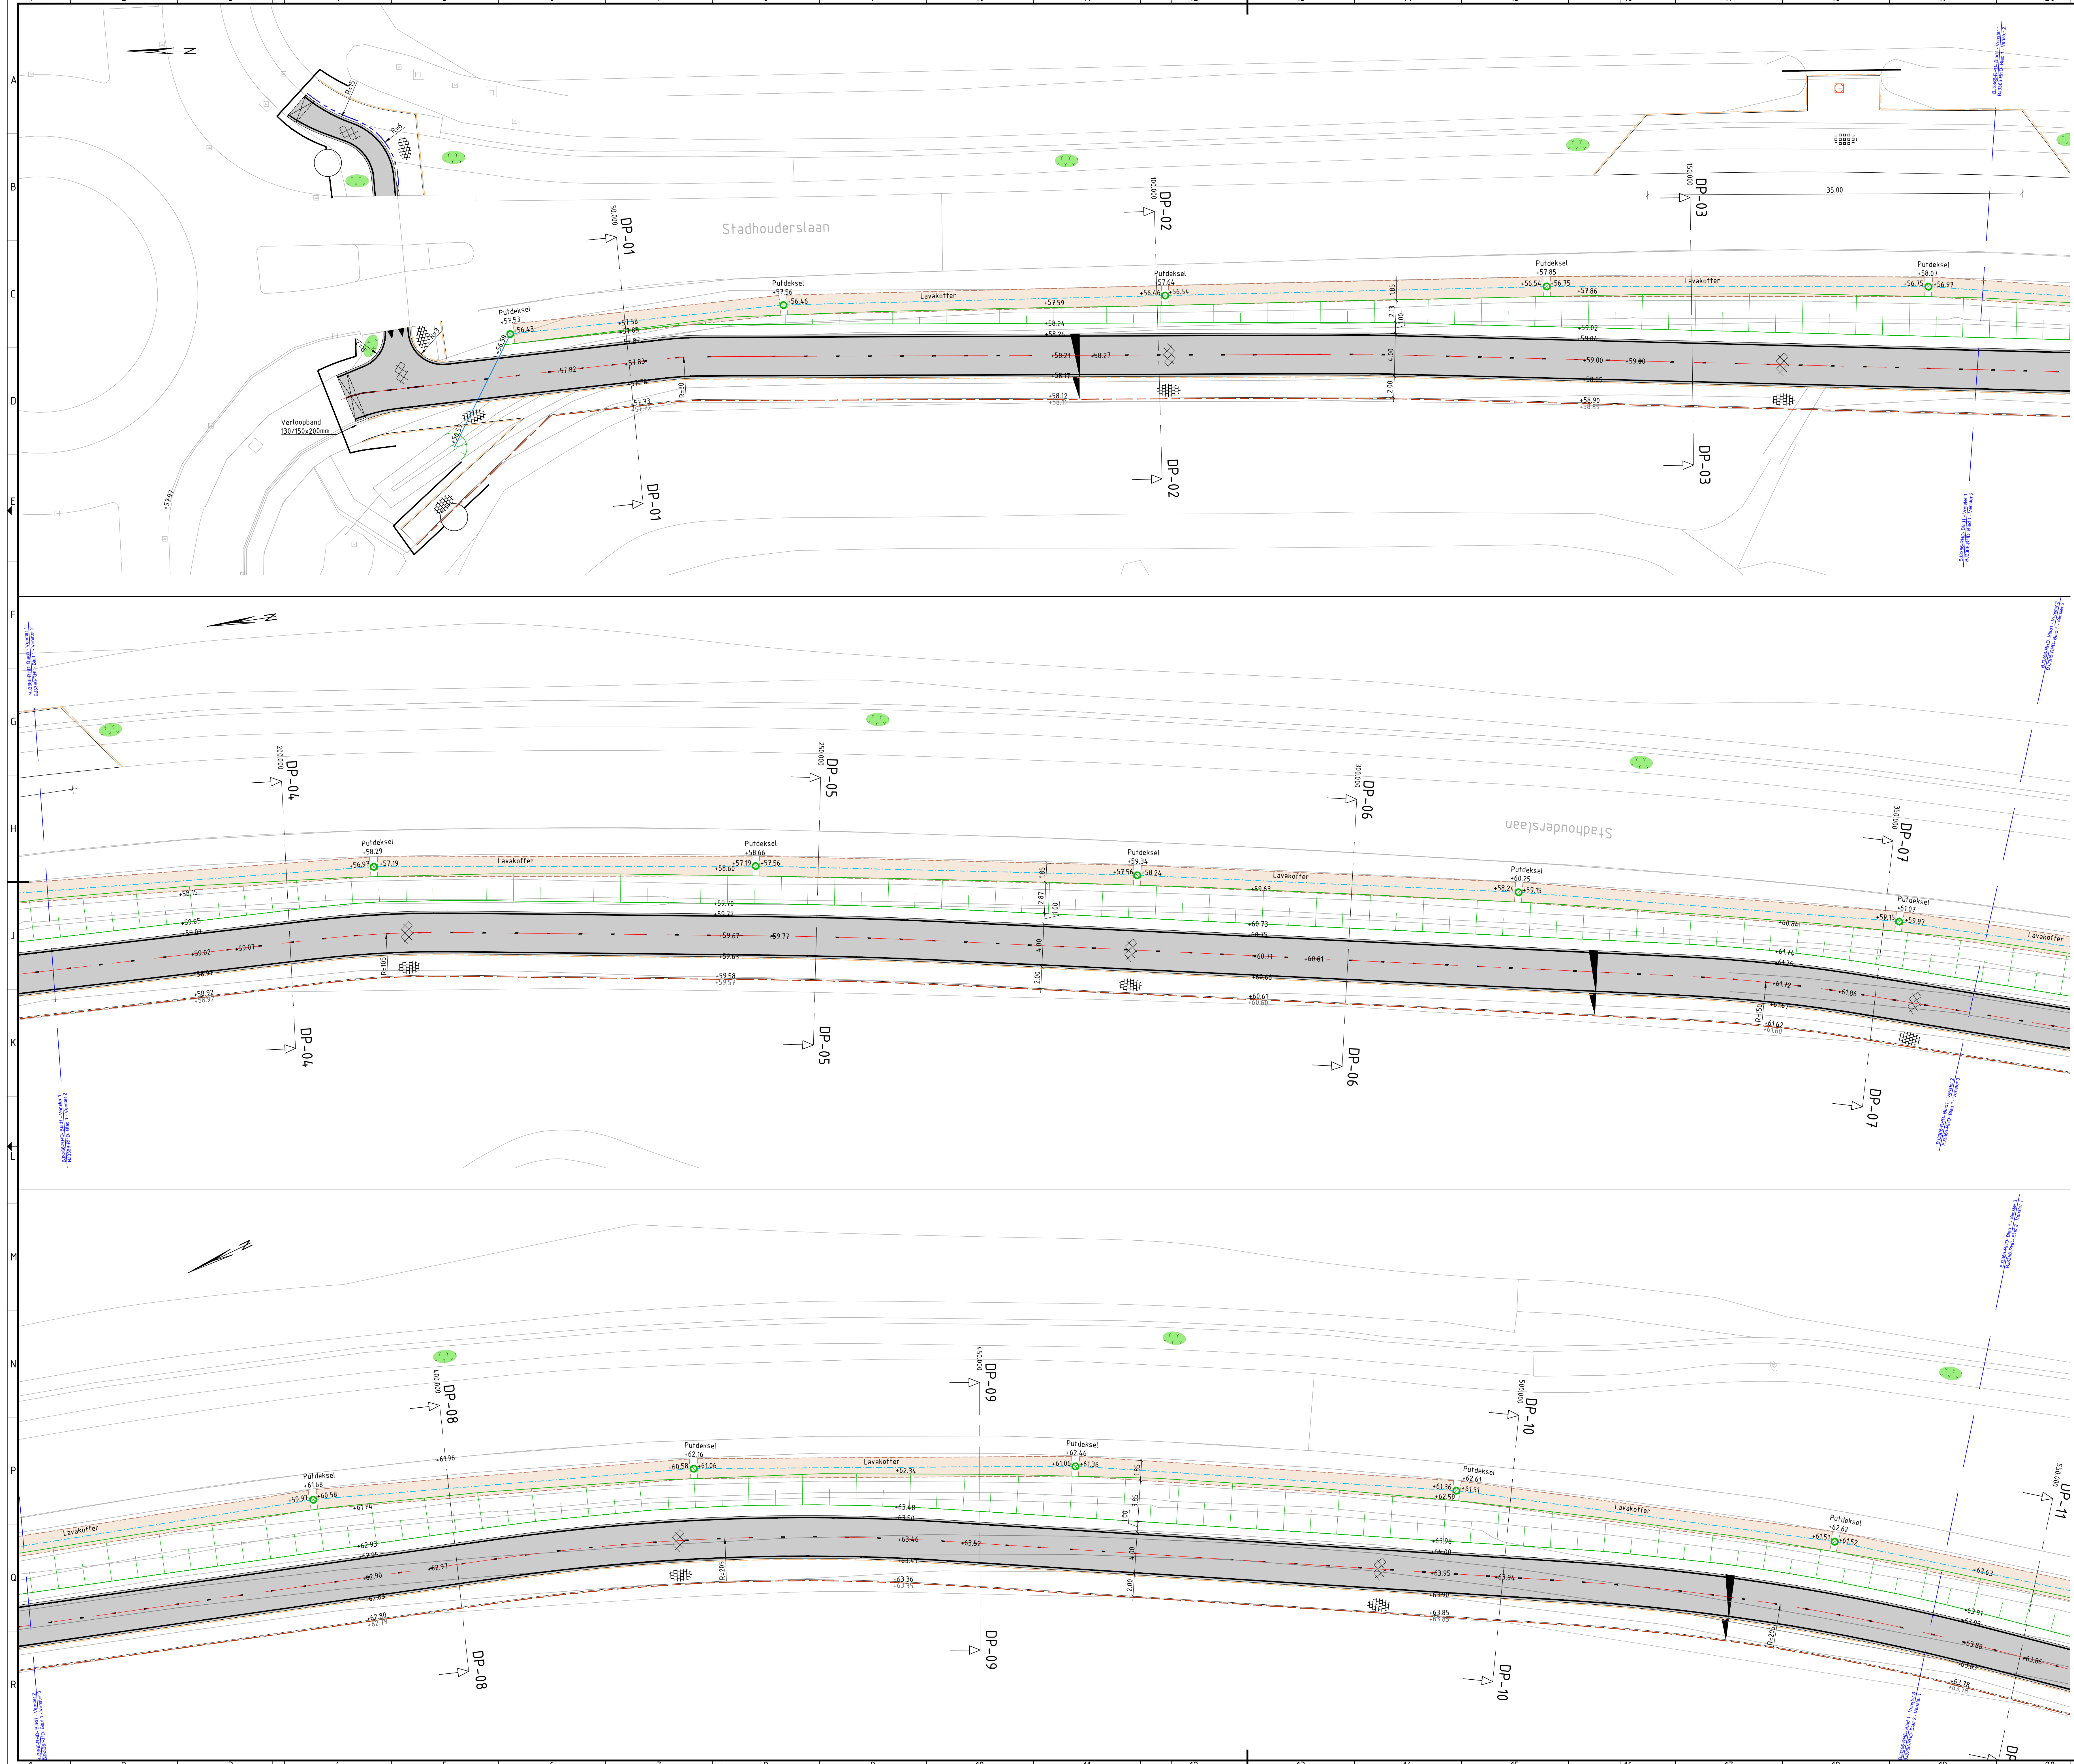


Legenda

	Nieuw asfalt		PVC infiltratiebus Ø315mm
	Nieuw beton		PVC kelkaansluiting Ø125mm
	Nieuw asfalt		Geleiderail T-32 133m (N2, W210,70) ASI 6)
	Betonstraatstenen keiformaat in halfsteensverband, kleur: grijs		Barrier
	Grasbetonsteen		Dassenwaster
	Printbeton		Terugkeervoorziening (lussen)
	trottoirtegels afm. 300x300x5mm kleur: grijs		Dassenrooster
	Aanbrengen trottoirband 180/200x250mm		Markering doorgetrokken streep dik 0,10m
	Aanbrengen RWS-band 110/220x200mm		Markering doorgetrokken streep dik 0,15m
	Getrokken oogreflectorbond 180/200x250mm		Markering 0,50-0,50 streep dik 0,10m
	Getrokken rotondeband 320/400x500mm		Markering 1-1 streep dik 0,10m
	Getrokken rotondeband 110/220x200mm incl. goottegels 300x150x5mm		Markering 1-3 streep dik 0,30m
	Opsluitband 100x200mm		Markering 2,70-0,30 streep dik 0,10m
	Opsluitband 100x300mm		Markering 0,30-2,70 streep dik 0,10m
	Freesvak		Markering haaienanden Afmetingen 0,50x0,70m
	Straatkolk		Markering blokmarkering Afmetingen 0,50x0,50m
	Trottoirkolk		Nieuwe berm
	Putdeksel		Bestaande te handhaven inrit
	Tegra 800 put incl. zandvang en Aquagate waaierdeksel dynamic open (e.g)		Nieuwe hoogte
			Projectgrens

Opmerkingen

- Maten in meters, tenzij anders vermeld;
- Materiaalmaten in millimeters, tenzij anders vermeld;
- Hoogtematen in meters t.o.v. N.A.P., tenzij anders vermeld;
- Diameters in millimeters, tenzij anders vermeld;
- Coördinaten in meters t.o.v. Rijksdriehoekstelsel;
- Hoeken in graden (GSD°);
- Ligging kabels en leidingen indicatief weergegeven, exacte ligging bepalen d.m.v. het graven van proefstevens.

Schaal 1:200

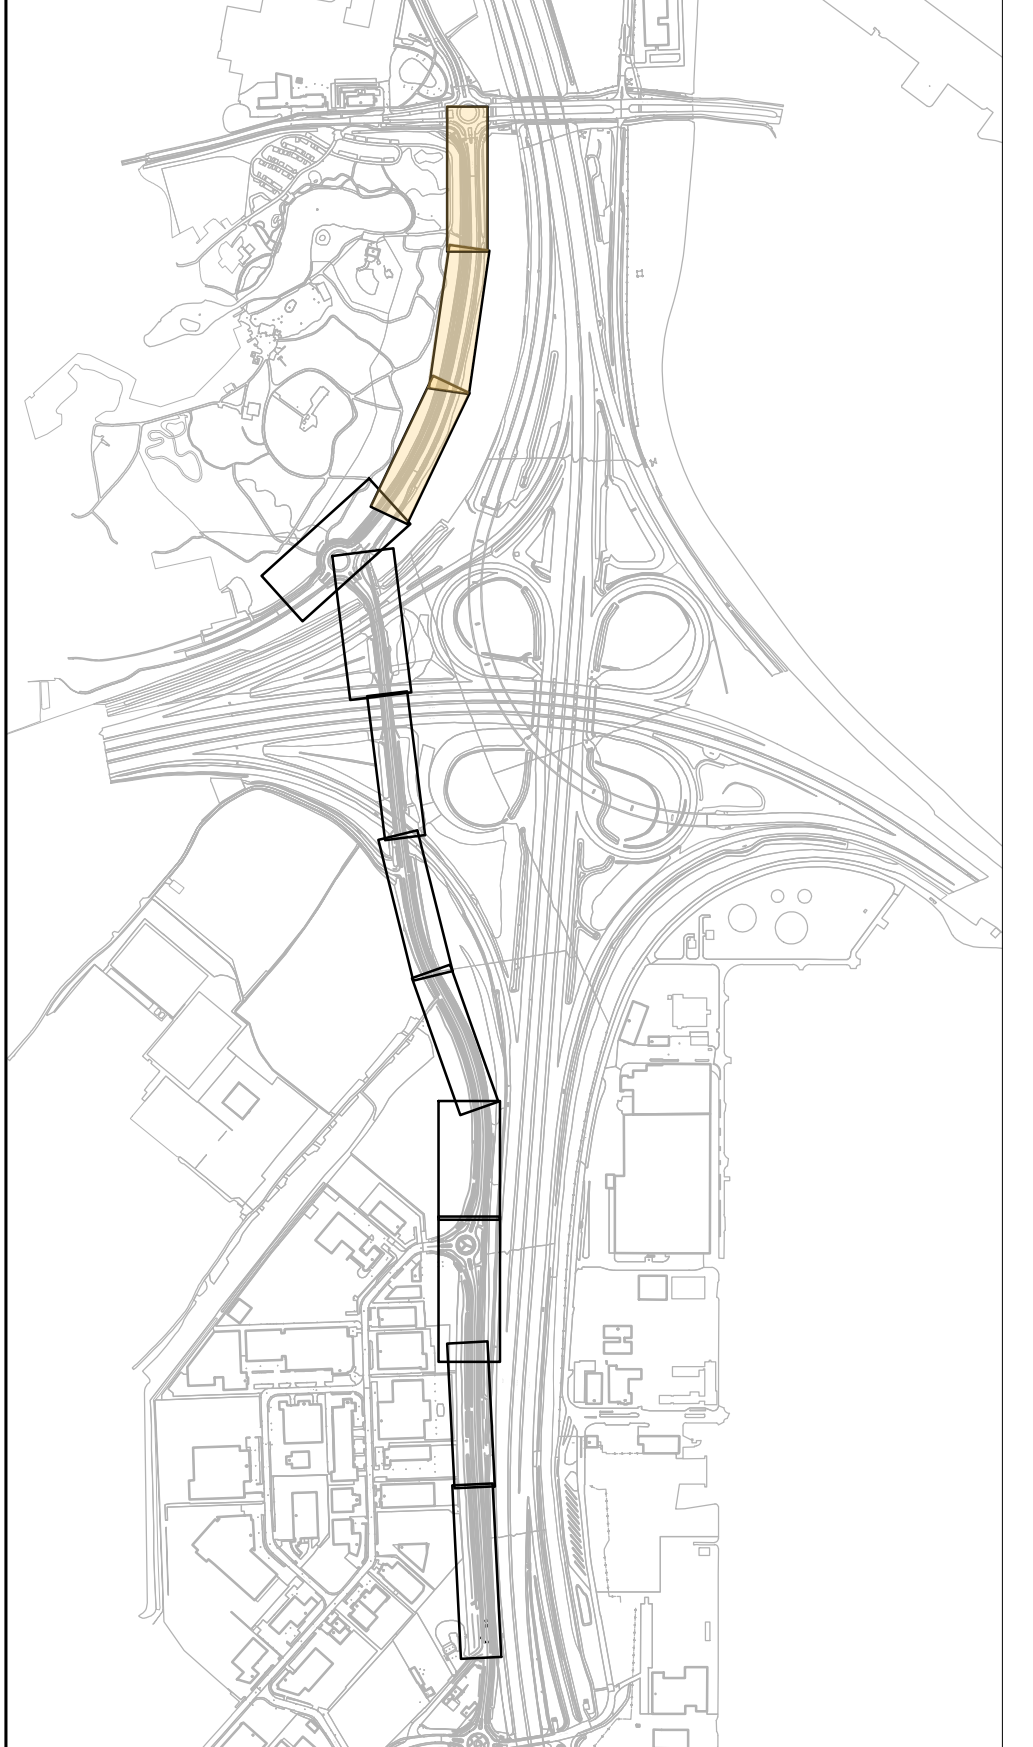

2.0	Aanpak van de legende	Rev	Mt	Mv	20.07.2020						
1.0	Formaatsig	AUS	Mt	Mv	22.08.2020						
versie	omschrijving	gepland	gecree	afhand	datum						
opdrachtgever:											
Gemeente Stein											
						project					
						Reconstructie Napoleonsbaan en Doorfietspad Stein Fase 1					
						verrichting					
Situatietekening Fase 1											
documentatie											
Definitief											
documentnummer / tekeningnummer											
B13366-RHD-WX-BO-DG-C-101001											
formaat	A0	schaal	1:200	blad	1	van	5				

