


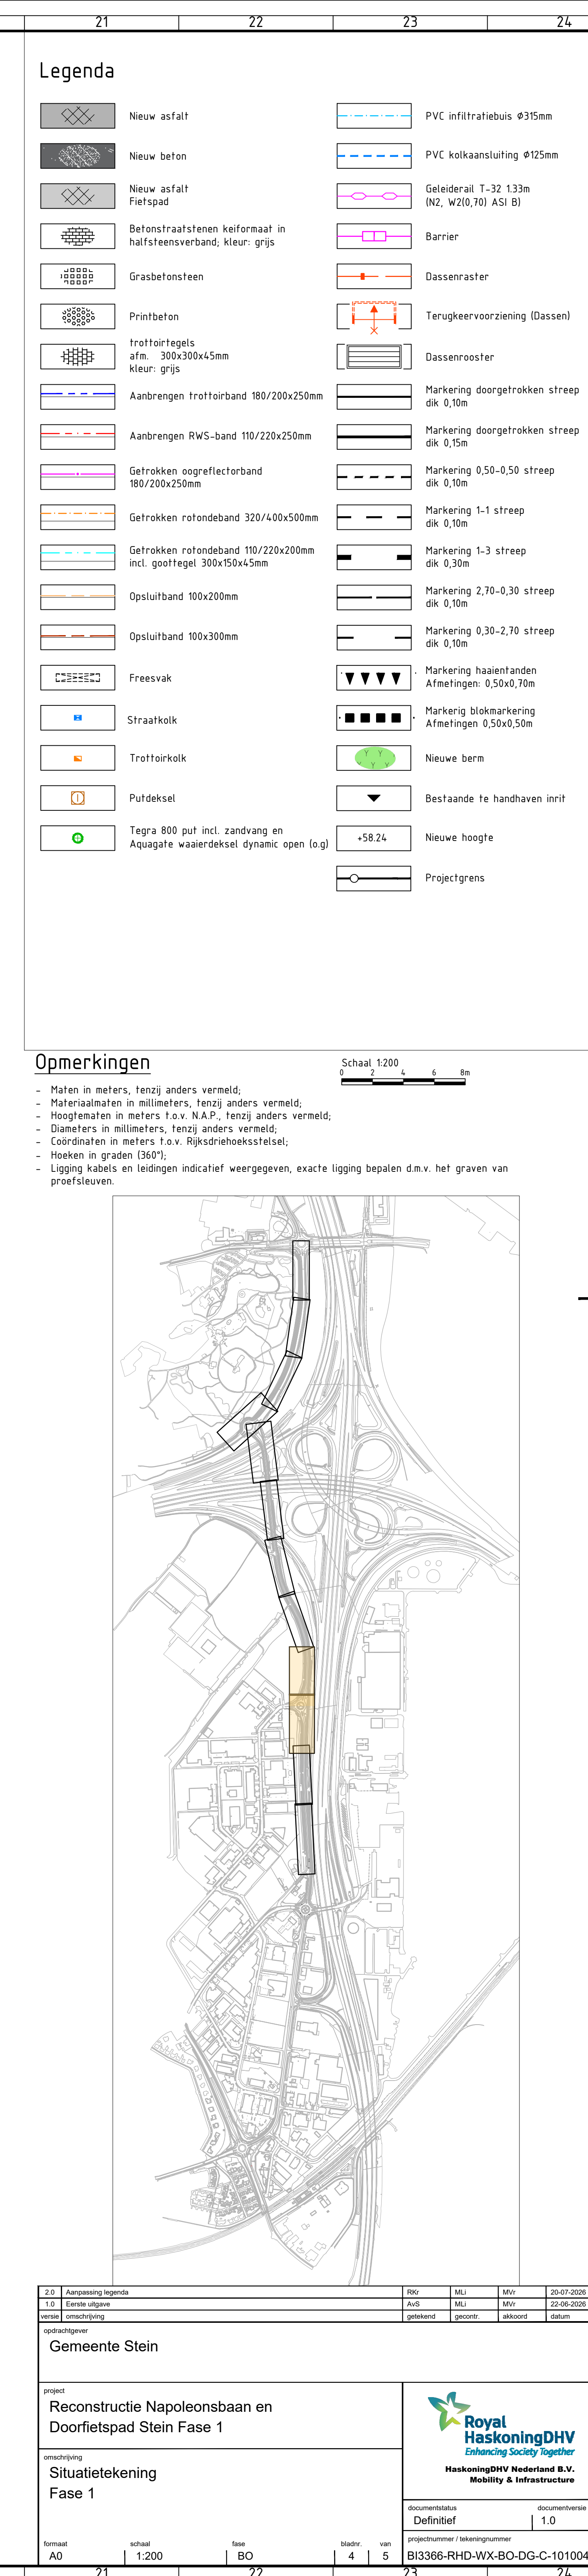

Gemeente Stein					
project					
omschrijving					
Situatietekening Fase 1					
