



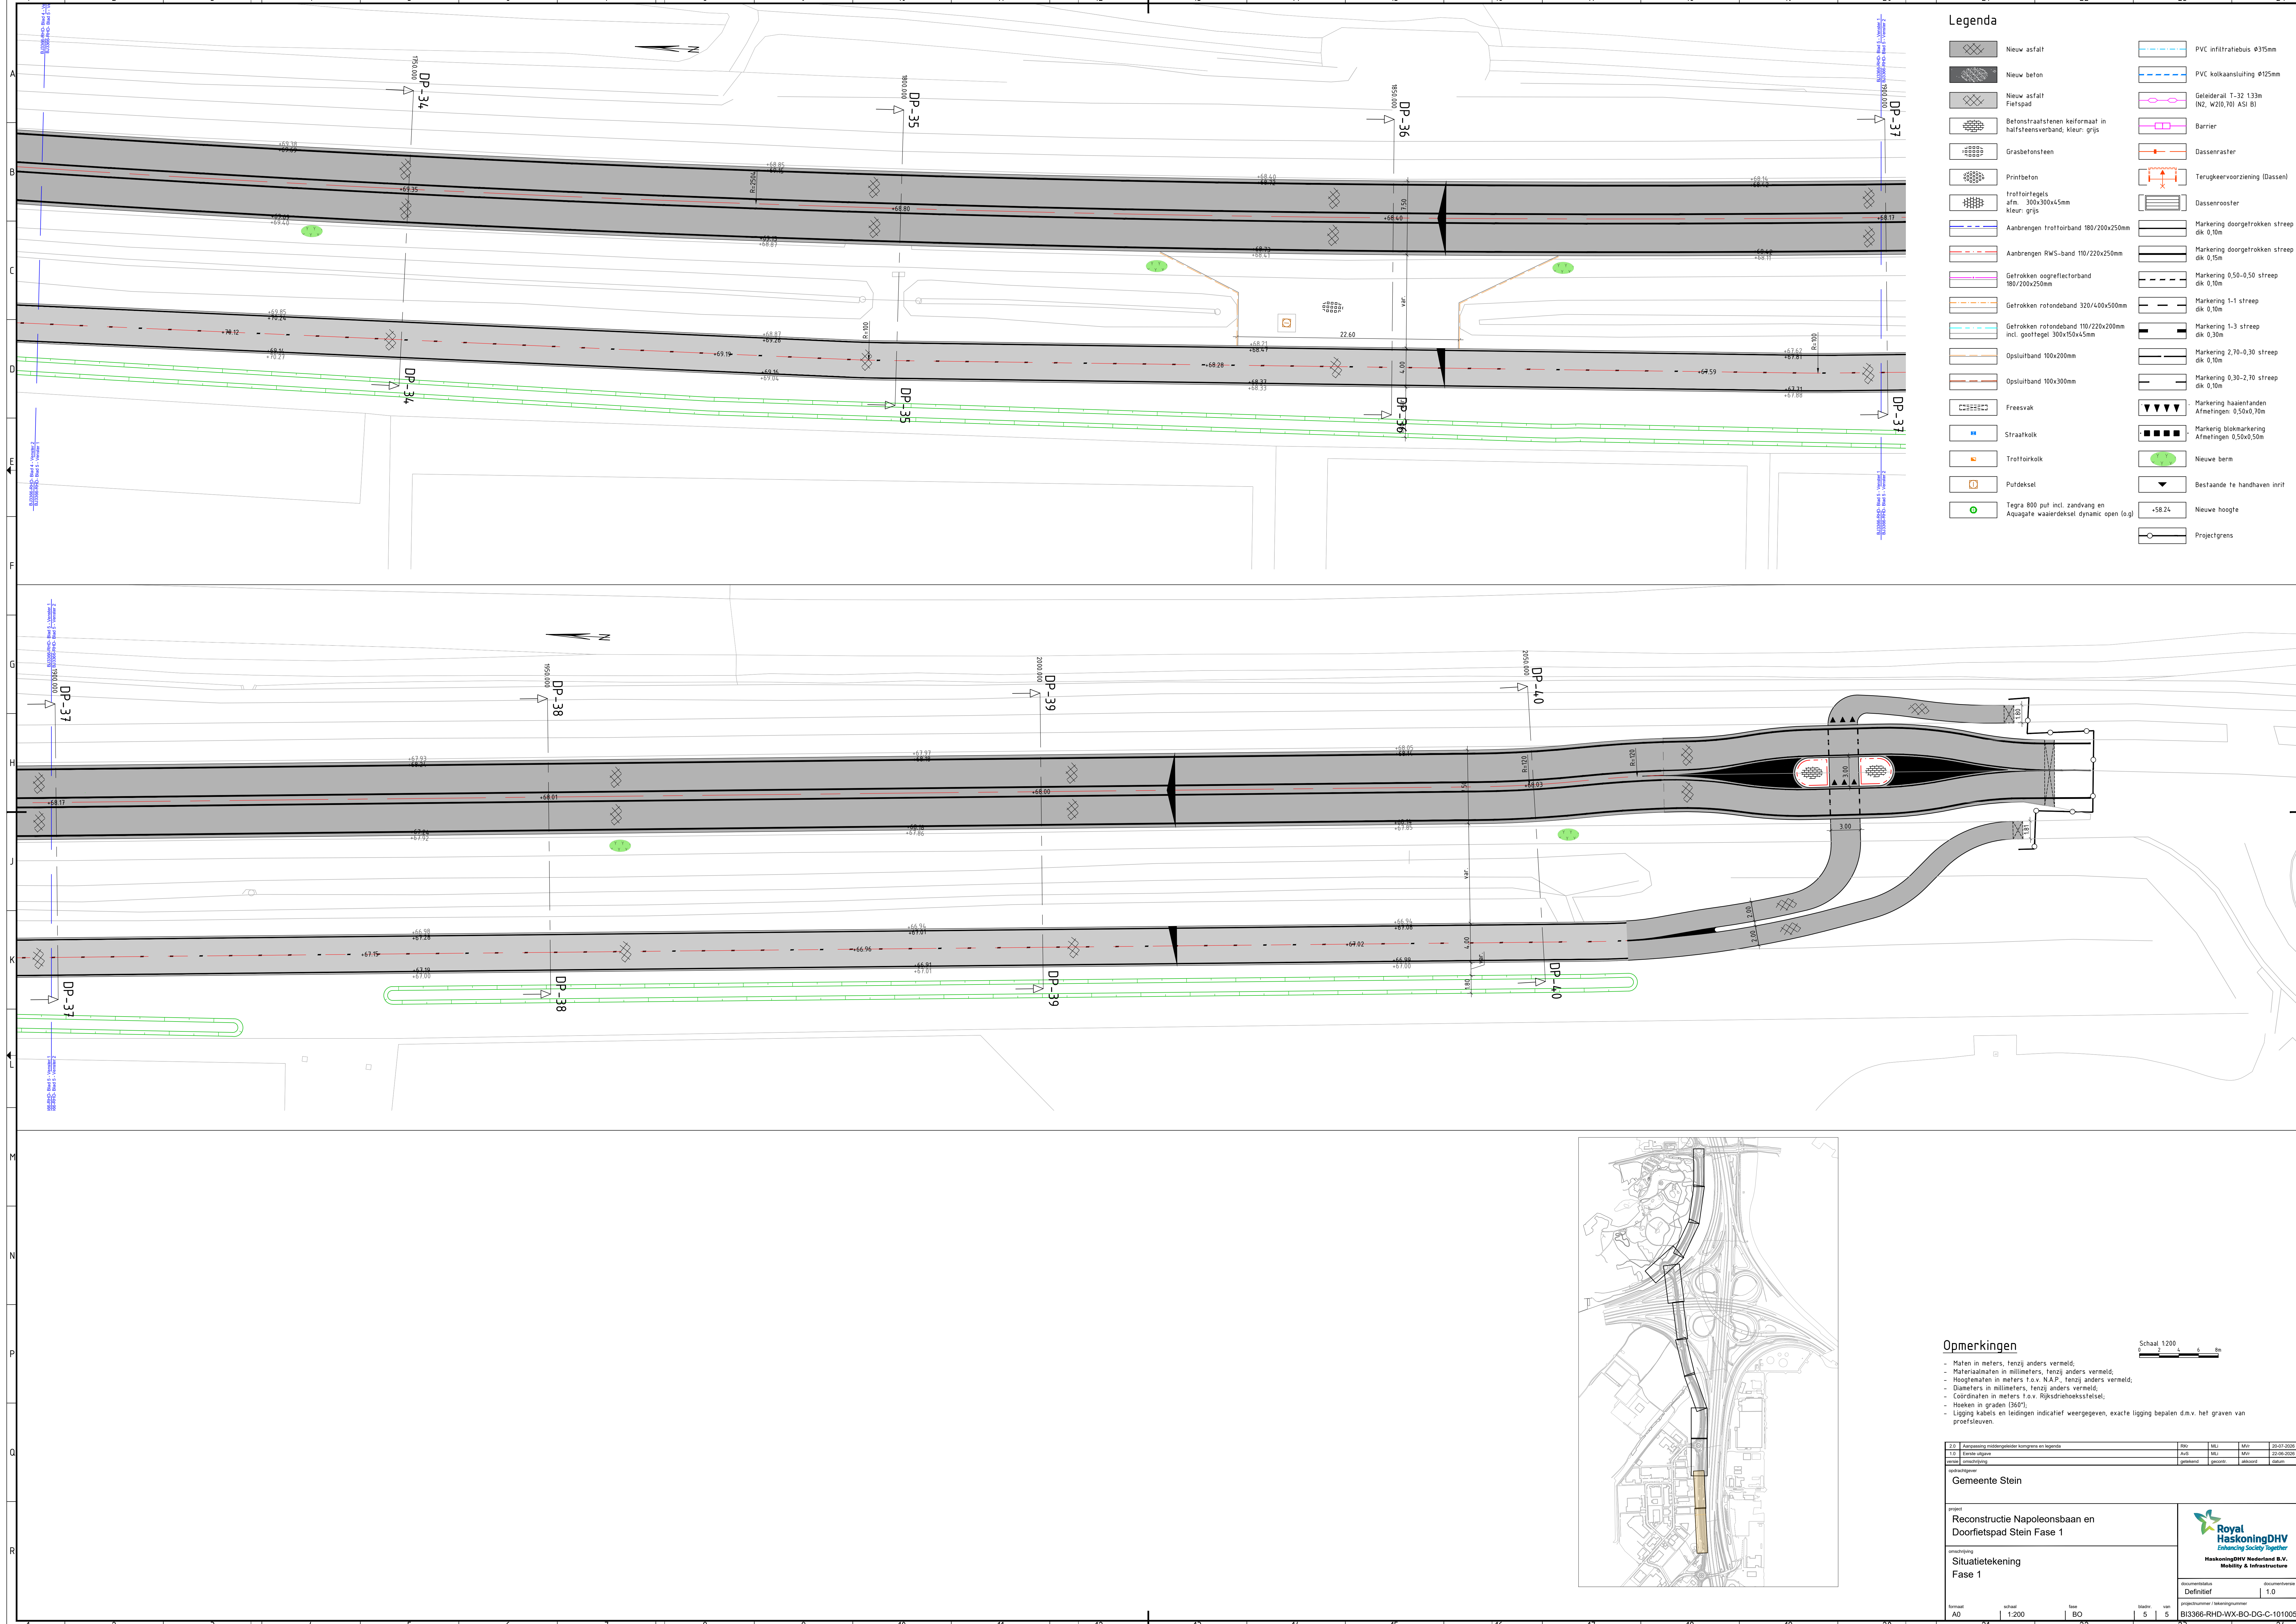

Legenda	
	Nieuw asfalt
	Nieuw beton
	Nieuw asfalt kei formaat in halfsteensverband, kleur: grijs
	Grasbetonsteen
	Printbeton
	Trottoirtegels afm. 300x300x45mm, kleur: grijs
	Aanbrengen trottoirband 180/200x250mm
	Aanbrengen RWS-band 110/220x250mm
	Getrokken cogreflectorband 180/200x250mm
	Getrokken rotondeband 320/400x500mm
	Getrokken rotondeband 110/220x200mm incl. goottegel 30x75x45mm
	Opsluitband 100x200mm
	Opsluitband 100x300mm
	Freesvak
	Straatkolk
	Trottoirkolk
	Putdeksel
	Tegra 800 put incl. zandvang en Aquagate waarderdeksel dynamic open (o.g.)
	PVC infiltratiebuis Ø15mm
	PVC kolkaansluiting Ø125mm
	Gedeleidrail T-32 133m (N2, W20.70) ASI B1
	Barrier
	Dassenraster
	Terugkeervoorziening (Dassen)
	Dassenrooster
	Markering doorgetrokken streep dik 0,10m
	Markering doorgetrokken streep dik 0,15m
	Markering 0,50-0,50 streep dik 0,10m
	Markering 1-1 streep dik 0,10m
	Markering 1-3 streep dik 0,30m
	Markering 2,70-0,30 streep dik 0,10m
	Markering 0,30-2,70 streep dik 0,10m
	Markering haaienlenden Afmetingen: 0,50x0,10m
	Markering blokmarkering Afmetingen: 0,50x0,50m
	Nieuwe berm
	Bestaande te handhaven inrit
	Nieuwe hoogte +58.24
	Projectgrens

Opmerkingen

- Maten in meters, tenzij anders vermeld;
- Materiaalmaten in millimeters, tenzij anders vermeld;
- Hoogtematen in meters t.o.v. N.A.P., tenzij anders vermeld;
- Diameters in millimeters, tenzij anders vermeld;
- Coördinaten in meters t.o.v. Rijksdriehoeksfelsel;
- Hoeken in graden (360°);
- Ligging kabels en leidingen indicatief weergegeven, exacte ligging bepalen d.m.v. het graven van proefsleuven.

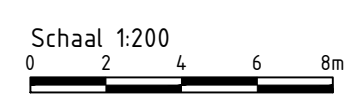

2.0 Aanpassing rijslidingsektor koppeling en signaal		Rev.	MU.	MW.	20.07.2020
1.0 Ziezie ziezie		AUS	MU.	MW.	22.08.2020
0.000000		0.000000	0.000000	0.000000	0.000000
opdrachtgever					
Gemeente Stein					
project					
Reconstructie Napoleonsbaan en Doorfietspad Stein Fase 1					
voorbereiding					
Situatietekening Fase 1					
documentatie		documentversie			
Definitief		1.0			
projectnummer / tekeningnummer					
B13366-RHD-WX-BO-DG-C-101005					
formaat	schaal	toes	bladz.	van	
A0	1:200	BO	5	5	