



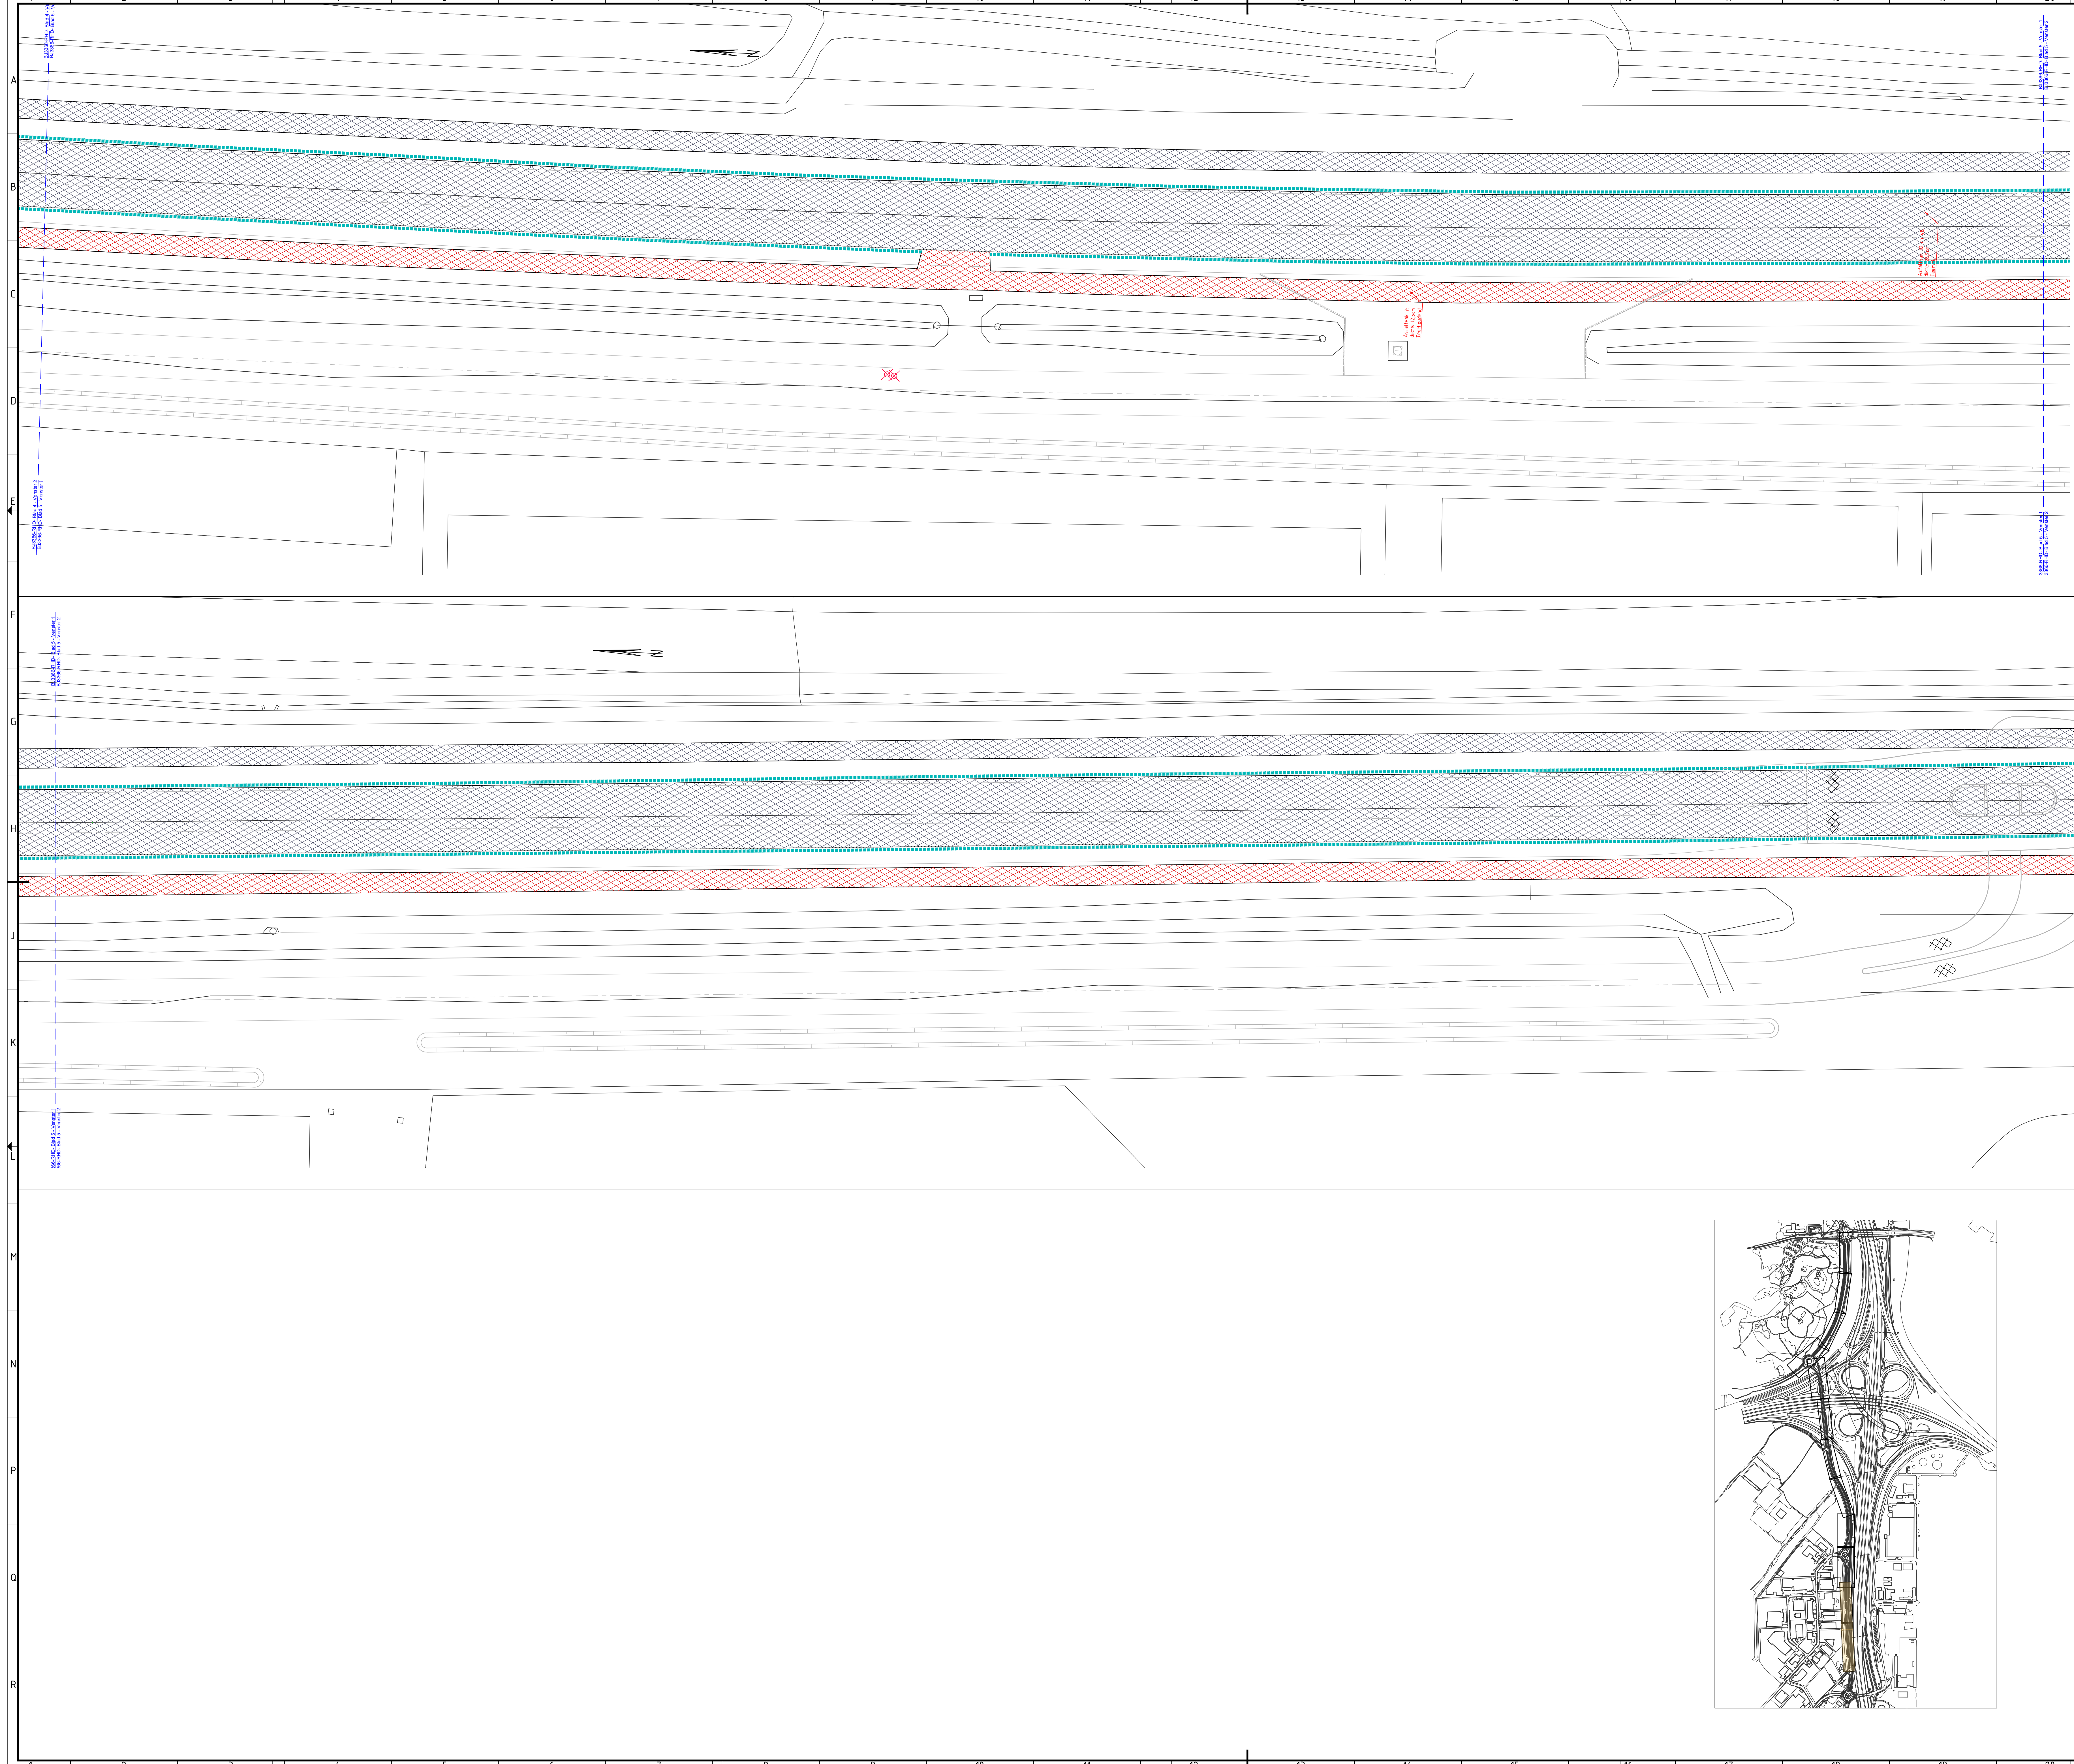

Legenda	
	Opbreken asfalt - teervrij
	Opbreken asfalt - teerhoudend
	Freesvak
	Zagen asfalt
	Verwijderen betonverharding
	Verwijderen printbeton
	Zagen beton
	Verwijderen betontegels (300x300mm)
	Verwijderen BSS
	Verwijderen RWS-band
	Verwijderen trottoirband 180/200x250mm
	Verwijderen trottoirband 130/150x200mm
	Verwijderen opsluitband 150x250mm
	Verwijderen opsluitband 100x200mm
	Verwijderen getrokken betonband
	Verwijderen geleiderail - staal
	Verwijderen geleiderail - hout
	Verwijderen wildraaster
	Verwijderen beplanting
	Verwijderen kolik
	Verwijderen paal
	Verwijderen reflectorpaal
	Verwijderen zitbank
	Verwijderen jumboblok
	Verwijderen 1 strek BSS
	Verwijderen 2 streks BSS
	Verwijderen goot - beton
	Verwijderen molgoot
	Verwijderen betonsloof

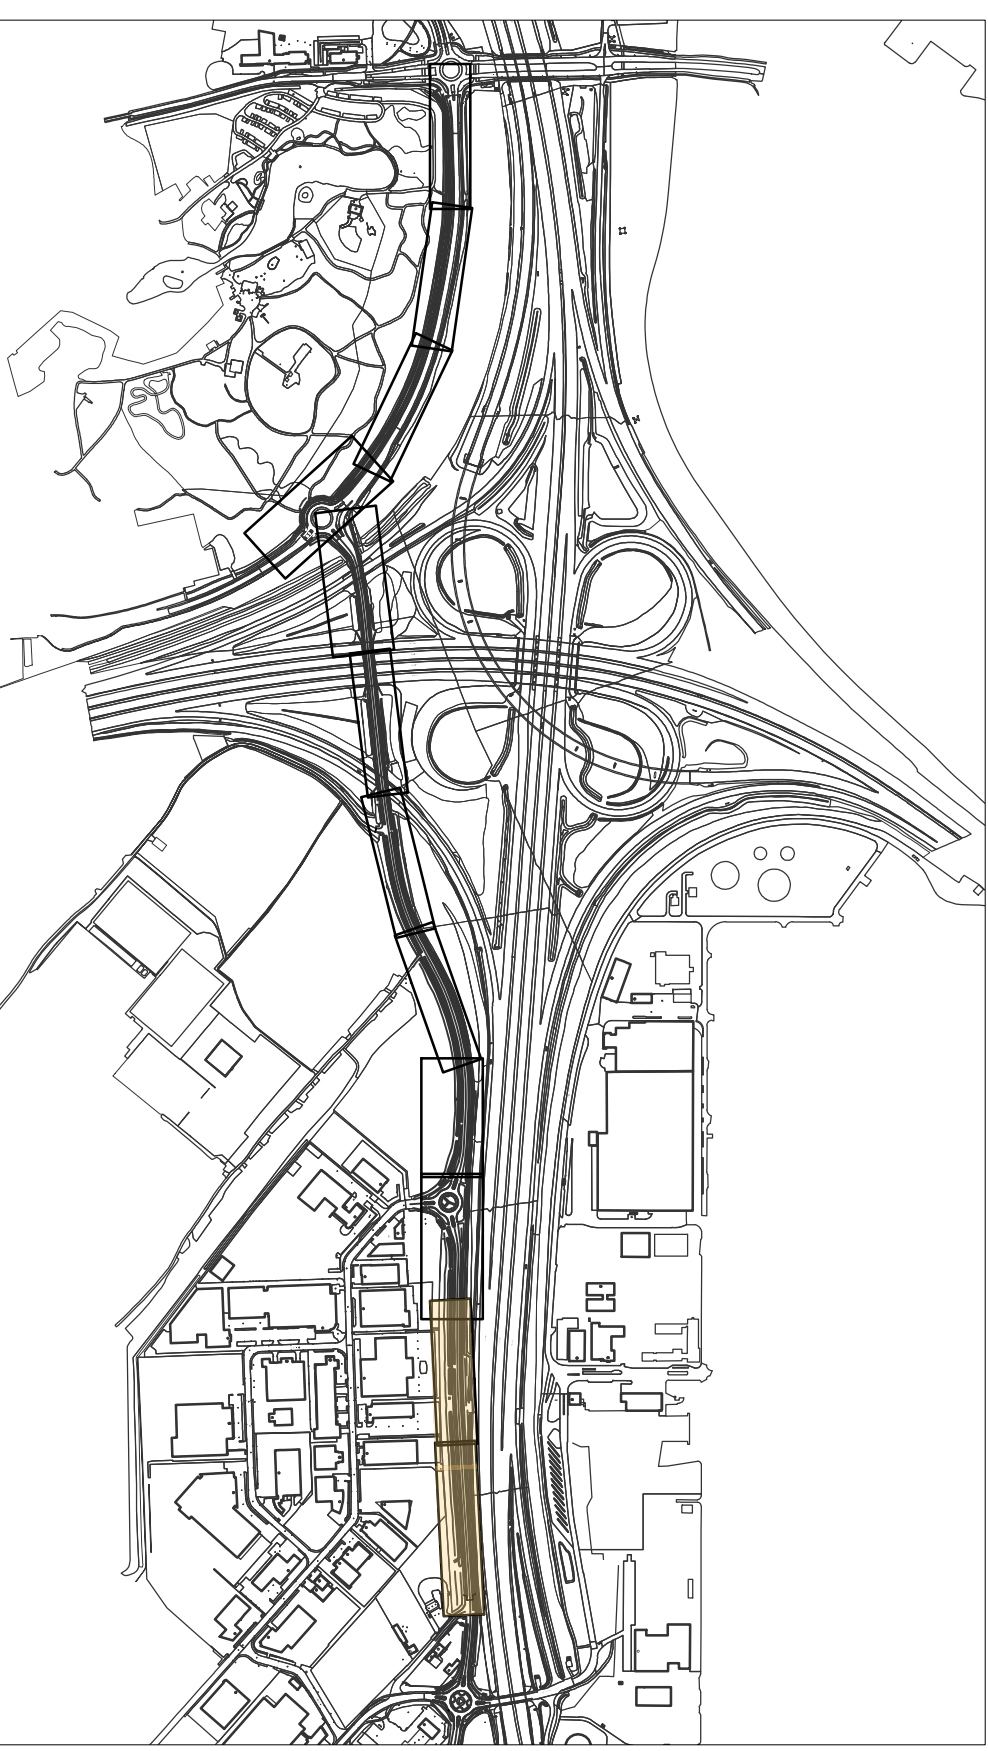

Opmerkingen

- Maten in meters, tenzij anders vermeld;
- Materiaalmaten in millimeters, tenzij anders vermeld;
- Hoogtematen in meters t.o.v. N.A.P., tenzij anders vermeld;
- Diameters in millimeters, tenzij anders vermeld;
- Coördinaten in meters t.o.v. Rijksdriehoekstelsel;
- Hoeken in graden (360°);
- Ligging kabels en leidingen indicatief weergegeven, exacte ligging bepalen d.m.v. het graven van proefsleuven.

Schaal 1:200

2.0	Aanpak van het veld	09/01	M1	M1	17-07-2020
1.0	Definitieve uitwerking	09/01	M1	M1	22-08-2020
0.5	Conceptuele uitwerking	09/01	M1	M1	09/01

opdrachtgever

Gemeente Stein

project

Reconstructie Napoleonsbaan en Doorfietspad Stein Fase 1

verantwoordelijk

HaskoningDHV Nederland B.V.

Opbreketekening

Fase 1

documentatie

Definitief

documentversie

1.0

formaat

A0

schaal

1:200

blad

BO

van

5

tot

5

projectnummer

B13366-RHD-WX-BO-DG-C-102005