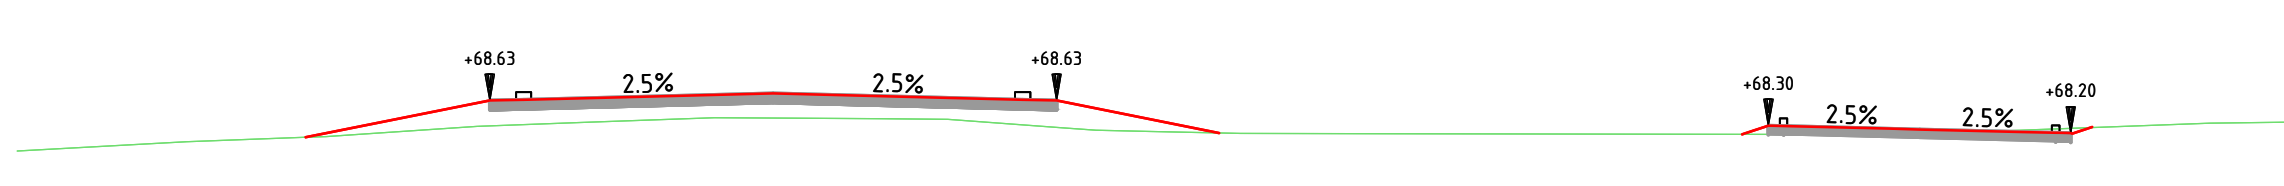
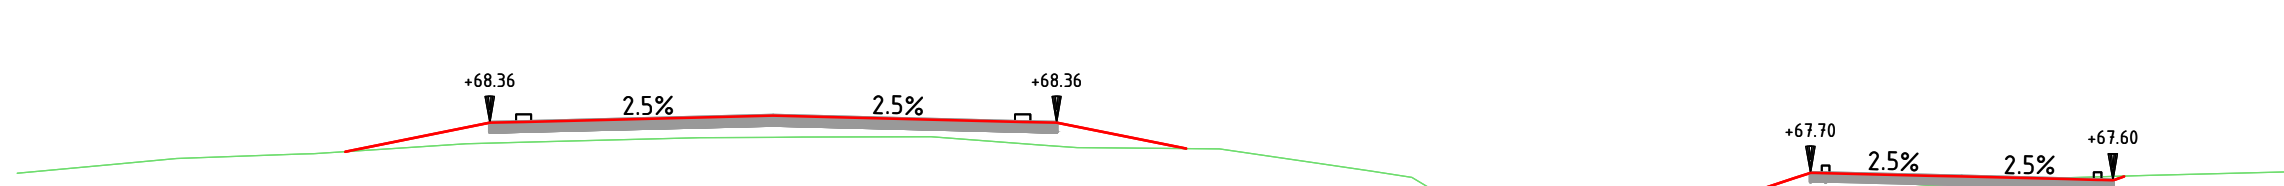
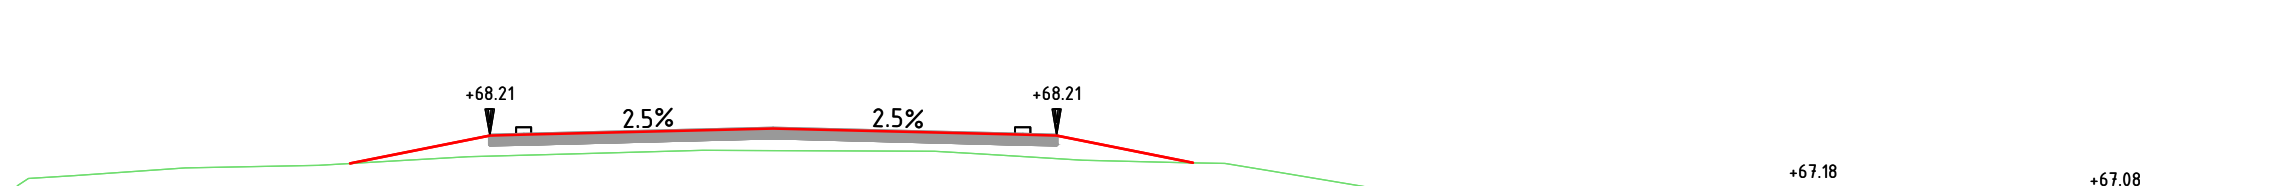
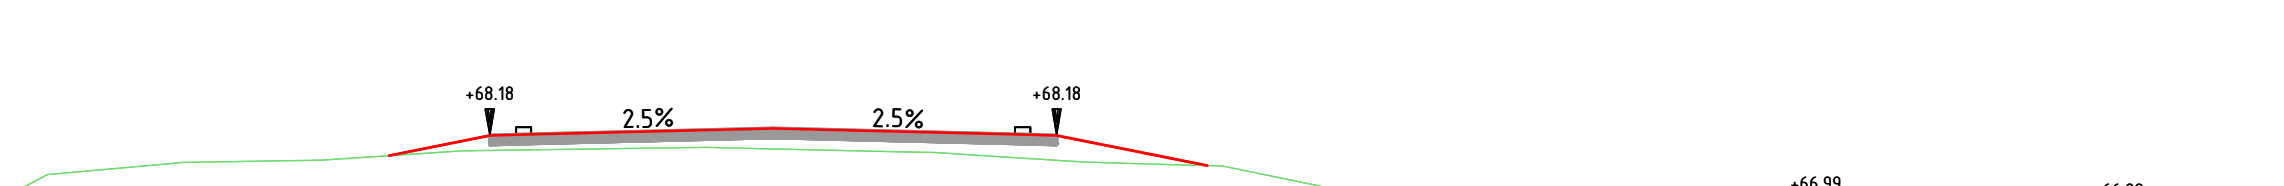
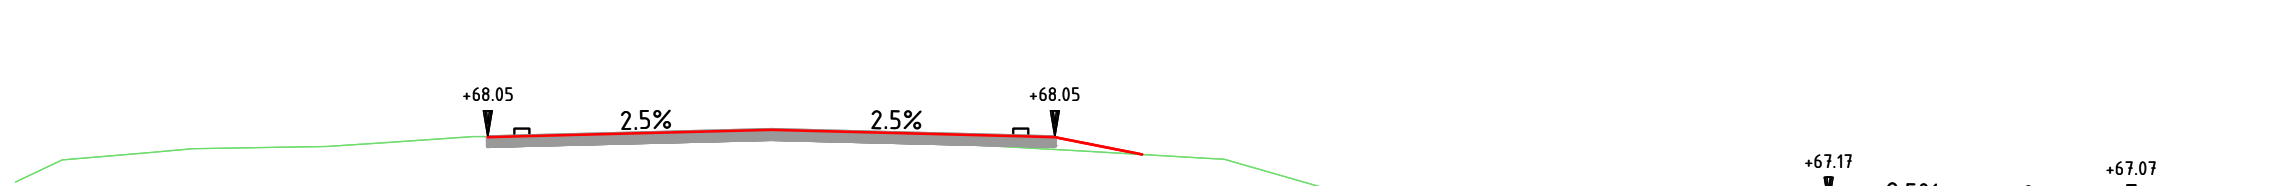
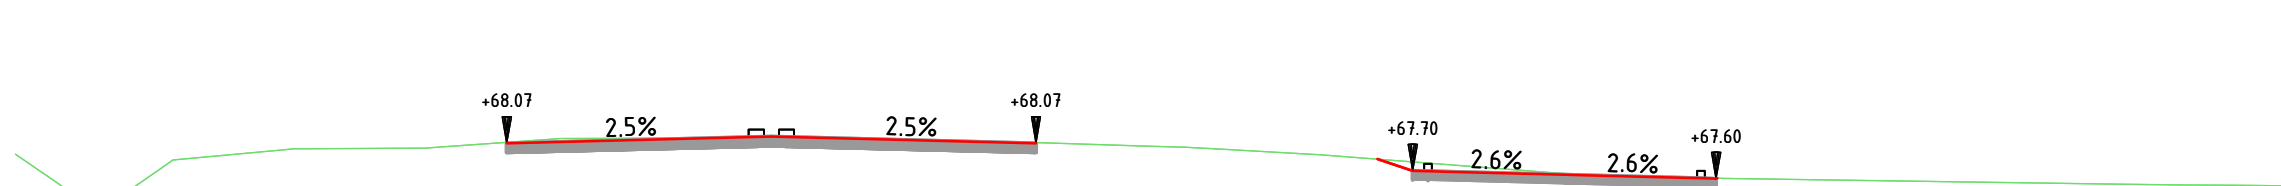
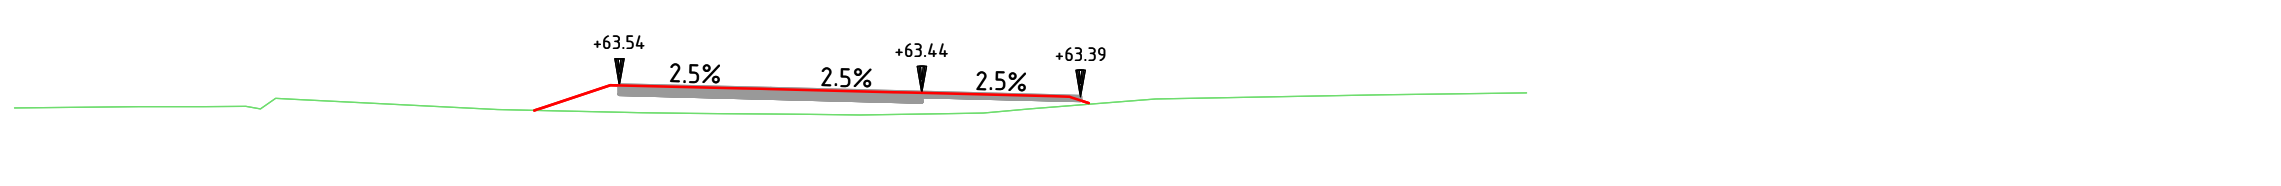


	65,00m t.o.v. NAP						

[illegible][illegible][illegible]


		65.000m t.o.v. NAP											
Ontwerp	Hoogfte												
	Afstand												

[illegible][illegible][illegible]

Dwarsprofiel: DP_F02
 As: ALM = Fietspad
 Metreering: 1609.295
 Schaal: 1:100


70.000m f.o.v. NAP


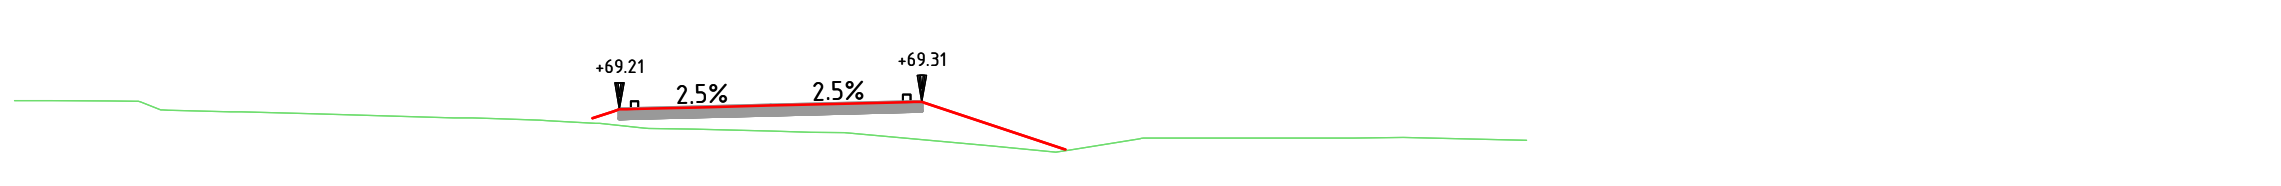

Schaal: 1:100		65.000m t.o.v. NAP	
Ontwerp	Hoogte		
	Afstand		
Bestaand	Hoogte		

- Maten in maters, tenzij anders vermeld;
- Materiaalmaten in millimeters, tenzij anders vermeld;
- Hoofdmaten in meters t.o.v. N.A.P., tenzij anders vermeld;
- Diameters in millimeters, tenzij anders vermeld;
- Cirkeldiameters in meters t.o.v. Rijksdriehoeksschetslijn;
- Hoeken in graden [360°];
- Ligging kabels en leidingen indicatief weergegeven, exacte ligging bepaalde l.v. het graven van proefschouwen;
- Bestaand maaiveld bevat de inmeting aangevuld met AHN-gegevens.

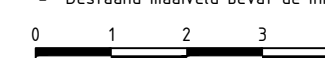

Schied 1100				
P01.02	Toevoeging inrit	RKr	MLe	20-07-2026
P01.01	Eerste uitgave	FMo	MLe	22-06-2026

Revisie: Omschrijving:	Getekend:	Gecontroleerd:	Datum:
Ontwerpfeeder: Haskoning Nederland B.V.	Goedgekeurd: MVR		
Opdrachtgever: Gemeente Stein			

Project:	Reconstructie Napoleonsbaan en Omschrijving: Dwarsprofielen

doortruijspad Stein Fase 1	
-----------------------------------	--

Mobility & Infrastructure	Phase:	BC	Discipline:	Civil
---------------------------	--------	----	-------------	-------

	Mobiliteit & Infrastructuur Amerikalaan 110 6199 AE Maastricht Airport Postbus 302, 6199 ZH Maastricht Airport, Nederland Kvk nr. 31034767 T. +31 (0)90 340 7045 E. info@haskoning.com	Formaat: A0 Schaal: 1:100 Tekeningnummer:	Status: Definitief Blad: 5 van 5
	B13366-RHD-WX-BO-DG-C-105005		