
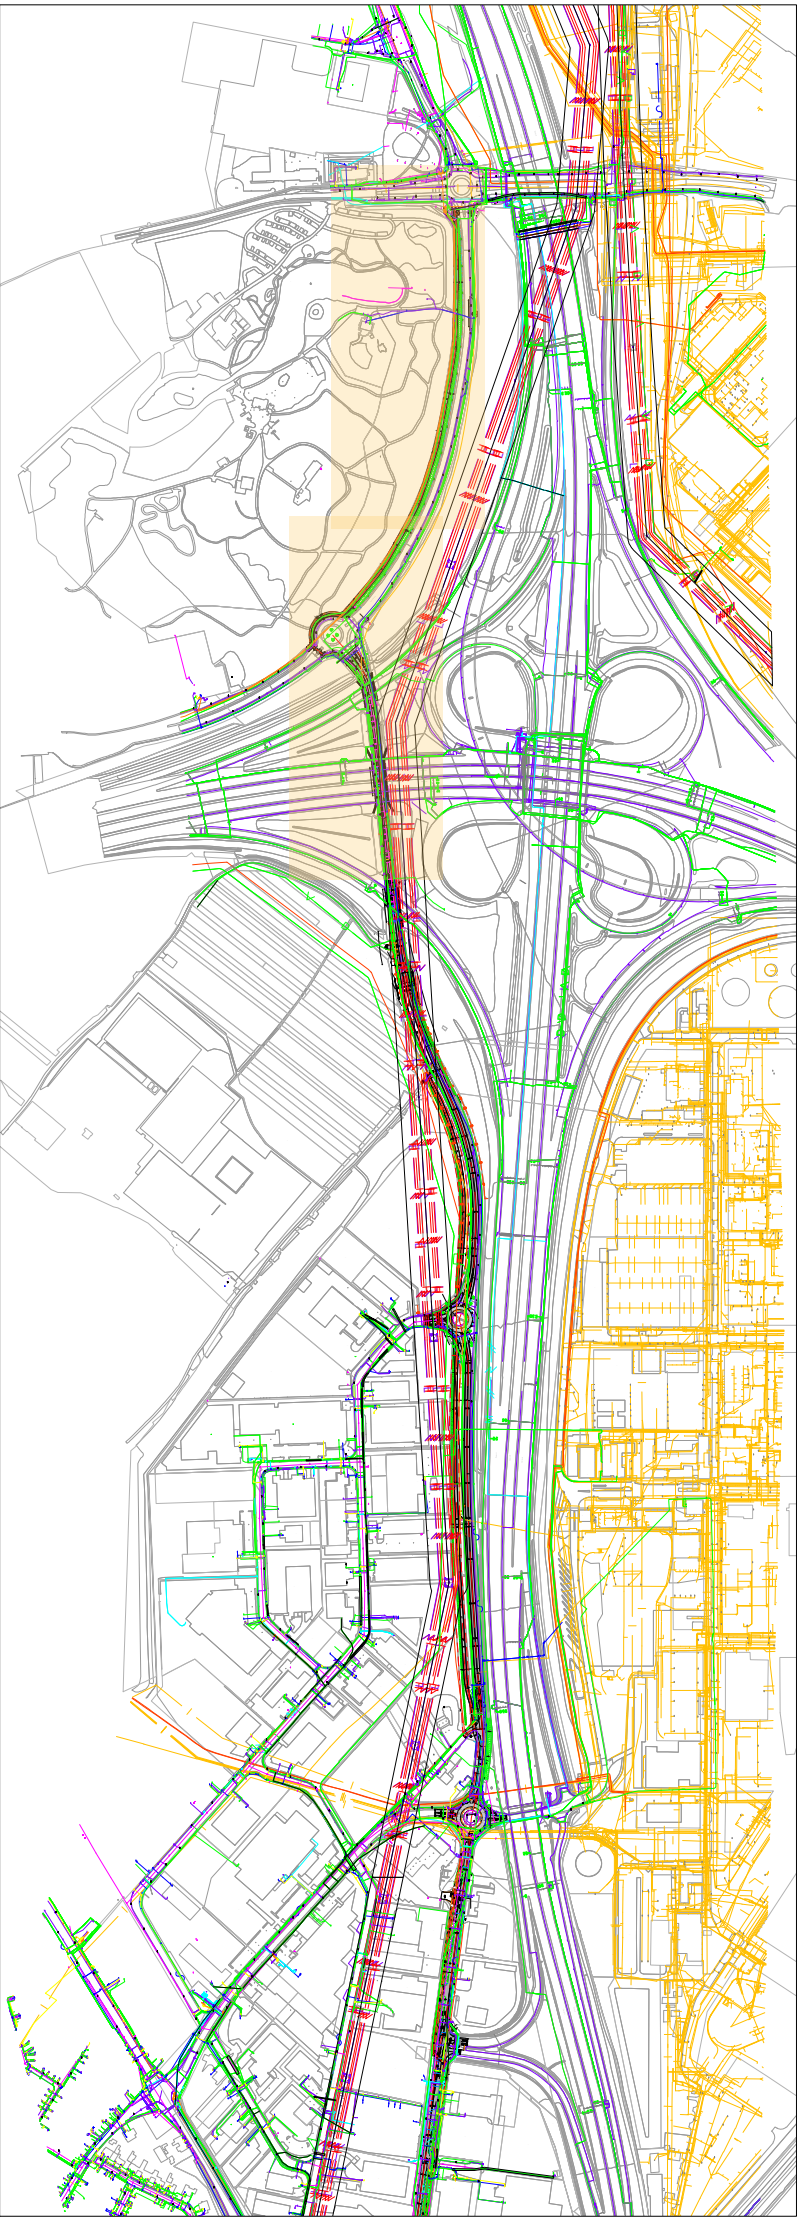


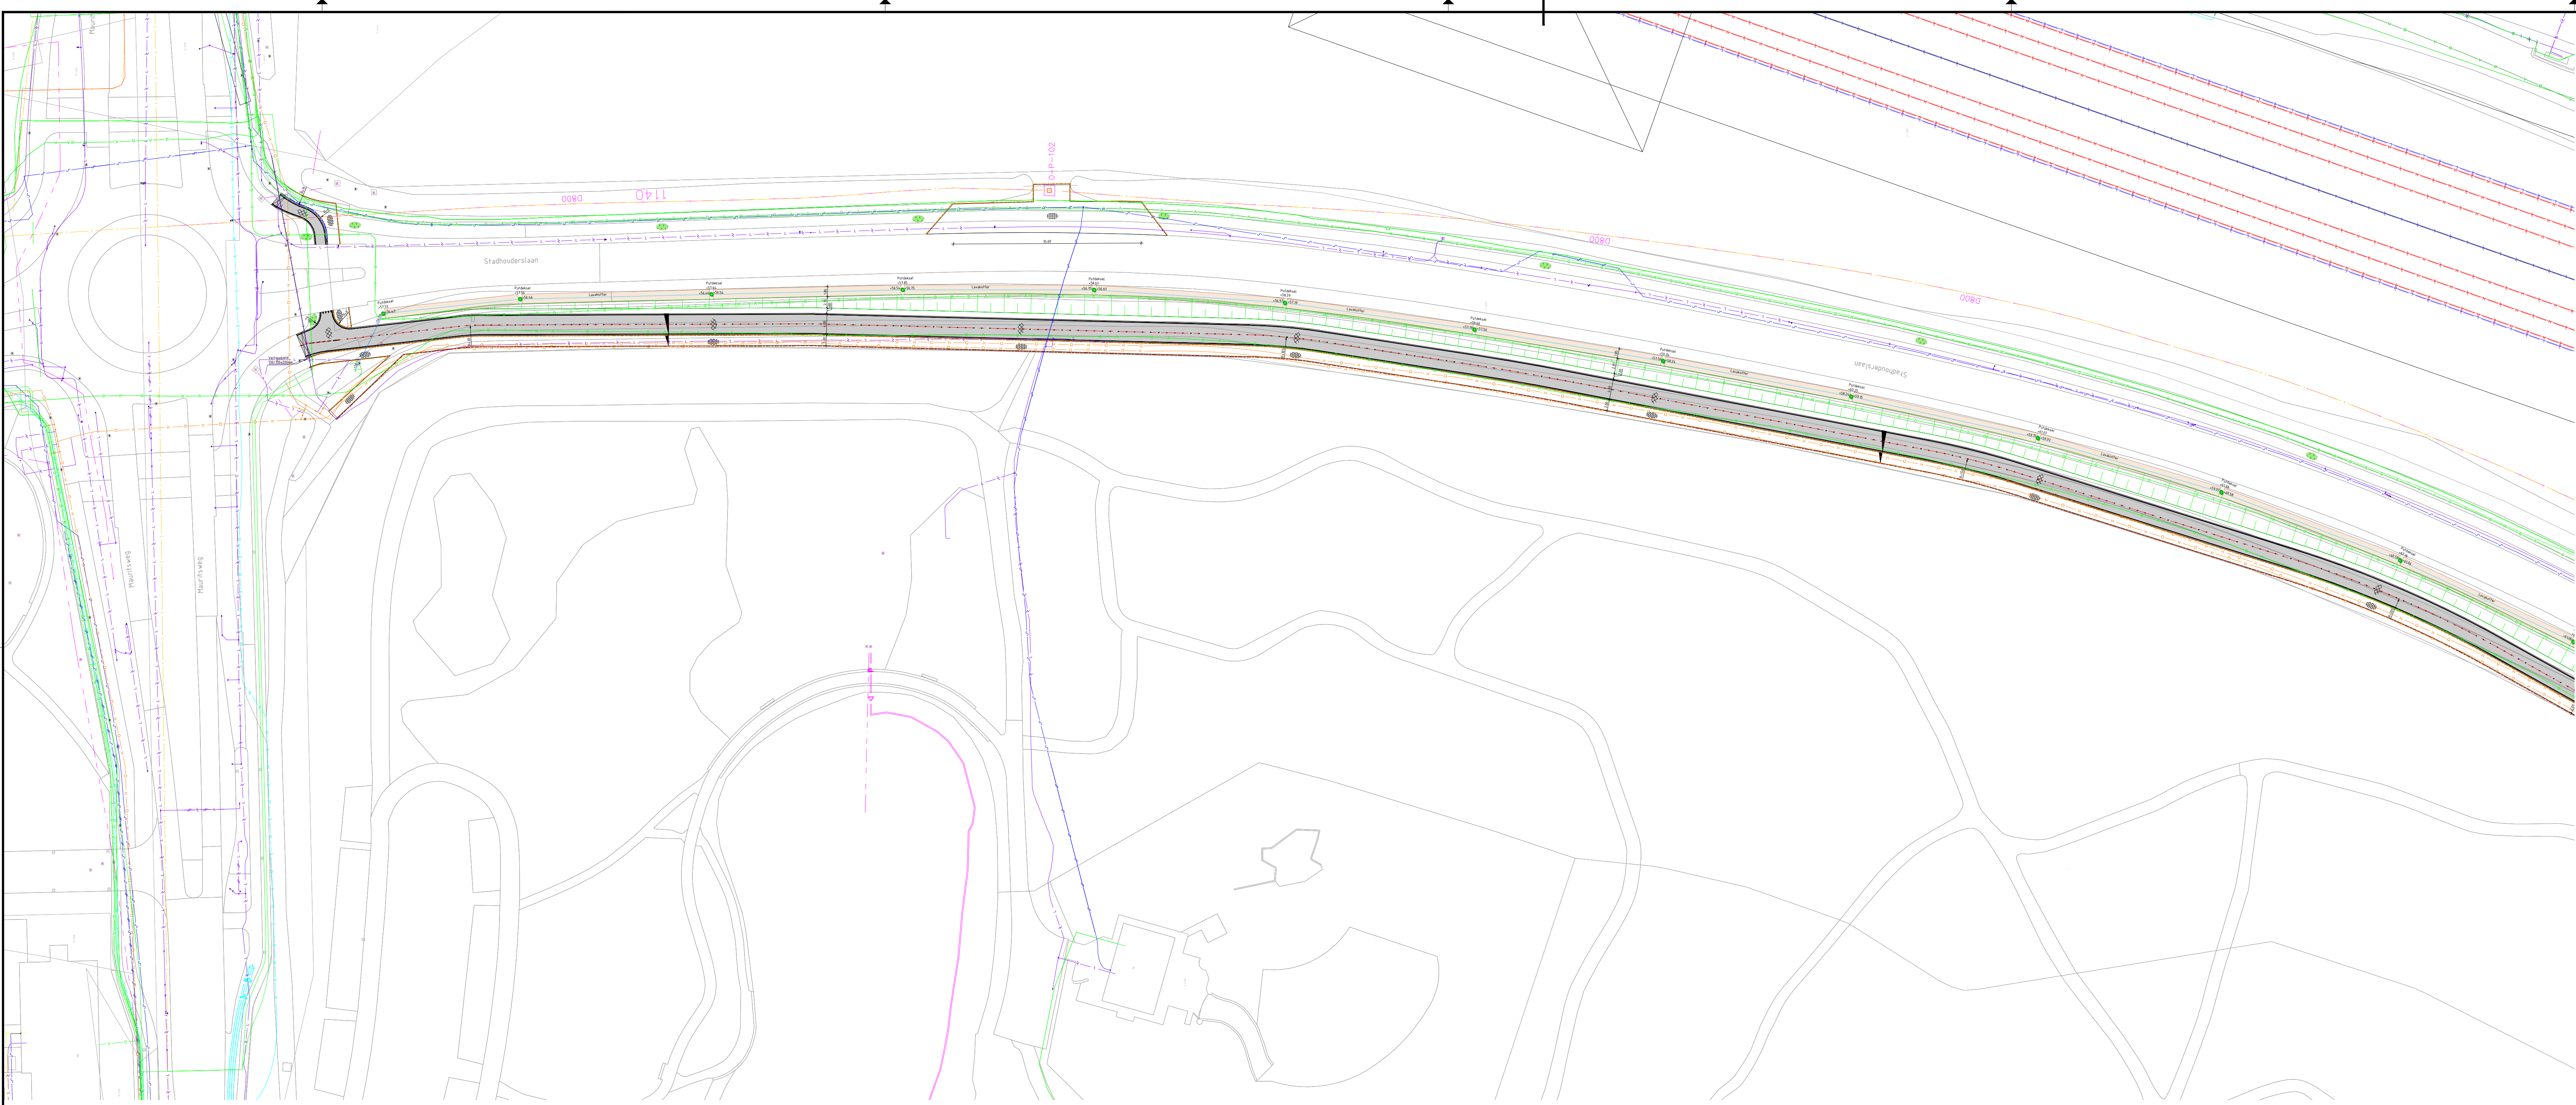

Legenda

	Nieuw asfalt		Straatkoek
	Asfaltverharding frozen (deklaag-fussenslaag)		Trottoirkoek
	Verbreiding asfaltverharding + fundering		Putdeksel
	Nieuw beton		PVC-315 HWA riool
	Nieuw asfalt Veldspad		Geleiderail T-32 133m (NZ, W210, 701 ASI B)
	Coating Kleur: rood		Barrier
	Coating Kleur: groen		Dassenraster
	Betonstraatsfenen keijormaat in halfsteensverband, kleur: rood		Terugkeervoorziening (Dassen)
	Betonstraatsfenen keijormaat in halfsteensverband (langsricting), kleur: grijs		Dassenrooster
	Grasbetonsteen		Markering doorgetrokken streep dik 0,30m
	Printbeton		Markering doorgetrokken streep dik 0,10m
	H-stenen f.p.v. inritten		Markering doorgetrokken streep dik 0,15m
	Trottoirtegels afm. 300x300x45mm Kleur: grijs		Markering 0,50-0,50 streep dik 0,10m
	Rammelstrook		Markering 1-1 streep dik 0,10m
	Herstraten		Markering 1-3 streep dik 0,30m
	Aanbrengen betonsloof 320x320mm		Markering 2,70-0,30 streep dik 0,10m
	Aanbrengen trottoirband 180/200x250mm		Markering 0,30-2,70 streep dik 0,10m
	Aanbrengen RWS-band 110/220x250mm		Markering haaienanden Afmetingen: 0,50x0,50m
	Trottoirband 180/200x250mm oogreflectorband		Markering blokmarkering Afmetingen 0,50x0,50m
	Getrokken rotondeband 320/400x500mm		Nieuwe berm
	Opsluitband 100x200mm		Bestaande boom
	Opsluitband 100x300mm		Gevenste boom bos
	Freesvak		Bestaande te handhaven inrit
	Blokhag		Projectgrens

Opmerkingen

- Maten in meters, tenzij anders vermeld;
- Materiaalmaten in millimeters, tenzij anders vermeld;
- Hoogtematen in meters t.o.v. N.A.P., tenzij anders vermeld;
- Diameters in millimeters, tenzij anders vermeld;
- Coördinaten in meters t.o.v. Rijksdriehoekstelsel;
- Hoeken in graden (GSD);
- Ligging labels en leidingen indicatief weergegeven, exacte ligging bepalen d.m.v. het graven van proefstouwen.

Schaal 1:500

0 5 10 15 20m

3.0	Revisieomschrijving t.b.v. aanbesteding	Juwer	ML	MV	17-07-2024
2.0	VO ter vaststelling	Dira	SLM	MV	06-11-2023
1.0	Zinnen opgeven	Flab	SLM	MV	13-08-2023
0.0	Revisieomschrijving	Gepland	gepland	gepland	gepland
opdrachtgever					
Gemeente Stein					
project					
Doorfietspad Stein					
versieomschrijving					
Kabels en leidingen tekening					
documentdata					
Definitief					
documentnummer					
BI3366-RHD-WX-XX-GD-C-101701					
documentversie					
3.0					
formaat					
A0					
schaal					
1:500					
tekst					
DO					
bladzijde					
1					
van					
4					



HaskoningDHV Nederland B.V. Mobility & Infrastructure

documentnummer

BI3366-RHD-WX-XX-GD-C-101701

documentversie

3.0

formaat

A0

schaal

1:500

tekst

DO

bladzijde

1

van

4