
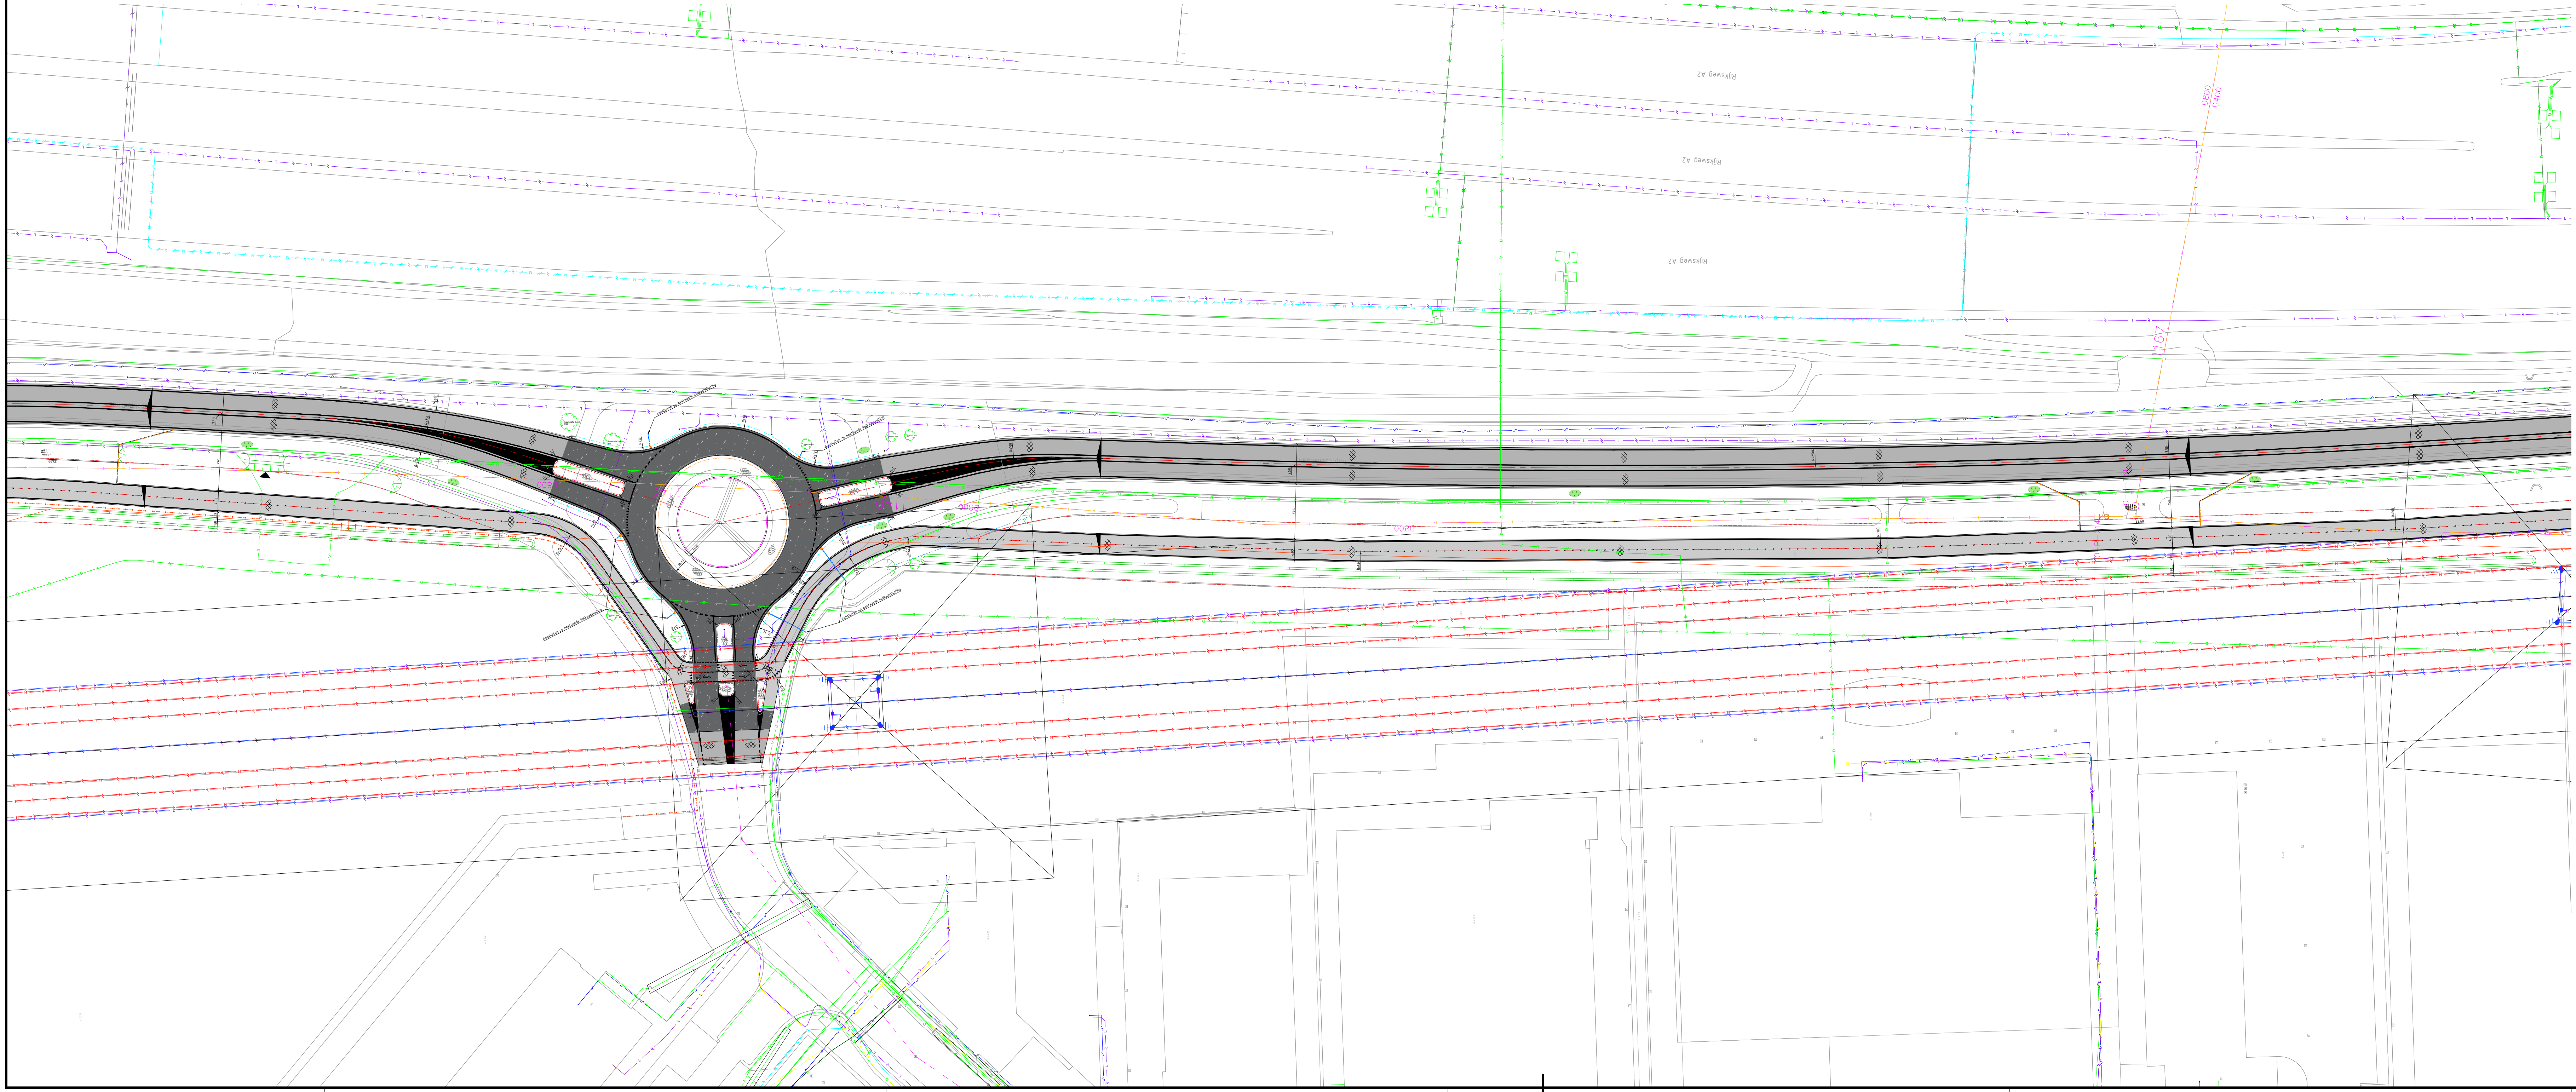


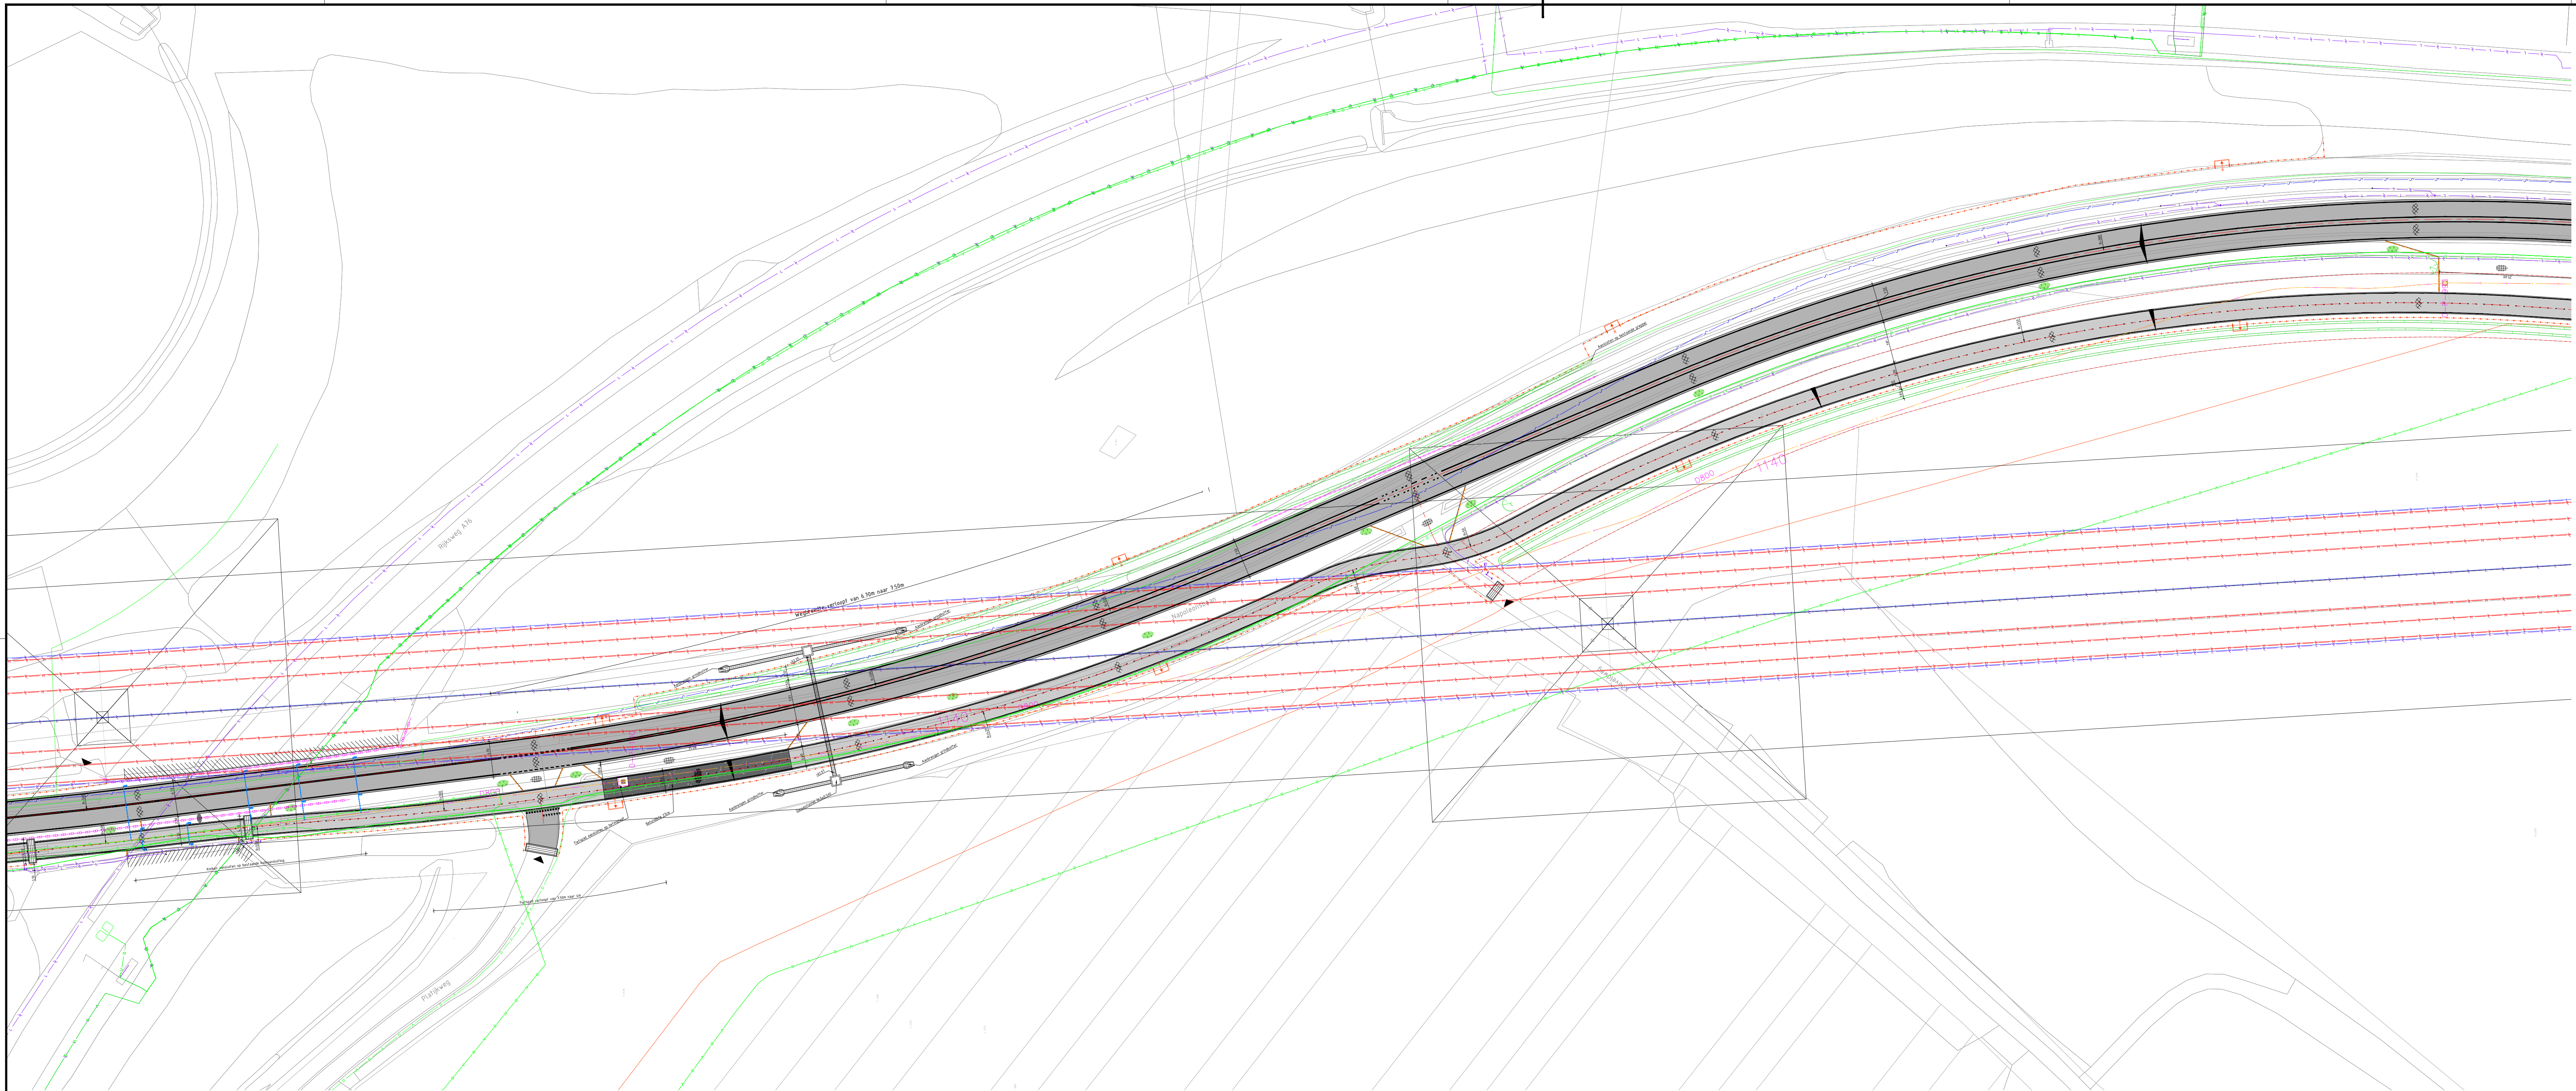


Legenda

- | | | | |
|--|---|--|--|
| | Nieuw asfalt | | Straatwerk |
| | Asfaltverharding frezen (deklaag-tussenlaag) | | Trottoirwerk |
| | Verbreiding asfaltverharding - fundering | | Pufdeksel |
| | Nieuw beton | | PVC-315 HWA riool |
| | Nieuw asfalt | | Geleiderail T-32 133m (N2, W210, AOI A/B) |
| | Fietspad | | Barrier |
| | Coating
Kleur: rood | | Dassenraster |
| | Coating
Kleur: groen | | Terugkeervoorziening (Dassen) |
| | Betonstraatstenen keiformaat in halfsteensverband; Kleur: rood | | Dassenrooster |
| | Betonstraatstenen keiformaat in halfsteensverband (langsrichting); Kleur: grijs | | Markering doorgetrokken streep dik 0,30m |
| | Grasbetonsteen | | Markering doorgetrokken streep dik 0,10m |
| | Printbeton | | Markering doorgetrokken streep dik 0,10m |
| | H-stenen t.p.v. inritten | | Markering doorgetrokken streep dik 0,15m |
| | Trottoirtegels afm. 300x300x50mm
Kleur: grijs | | Markering 0,50-0,50 streep dik 0,10m |
| | Rammelsfrok | | Markering 1-1 streep dik 0,10m |
| | Herstraten | | Markering 1-3 streep dik 0,30m |
| | Aanbrengen betonsloof 320x320mm | | Markering 2,70-3,30 streep dik 0,10m |
| | Aanbrengen trottoirband 180/200x250mm | | Markering 0,30-2,70 streep dik 0,10m |
| | Aanbrengen RWS-band 110/220x250mm | | Markering haalientanden Afmetingen: 0,50x0,50m |
| | Trottoirband 180/200x250mm oorgelactorband | | Markering blokmarkering Afmetingen: 0,50x0,50m |
| | Getrokken rotondeband 320/400x500mm | | Nieuwe berm |
| | Opsluitband 100x200mm | | Bestaande boom |
| | Opsluitband 100x300mm | | Gewenste boom bos |
| | Freesvak | | Bestaande te handhaven inrit |
| | Blokhaag | | Projectgrens |

Opmerkingen

- Maten in meters, tenzij anders vermeld;
 - Materiaalmaten in millimeters, tenzij anders vermeld;
 - Hoogtematen in meters t.o.v. N.A.P., tenzij anders vermeld;
 - Diameters in millimeters, tenzij anders vermeld;
 - Coördinaten in meters t.o.v. Rijksdriehoeksstelsel;
 - Hoeken in graden (360°).
- Ligging kabels en leidingen indicatief weergegeven, exacte ligging bepalen d.m.v. het graven van proefleuven.

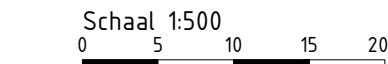

