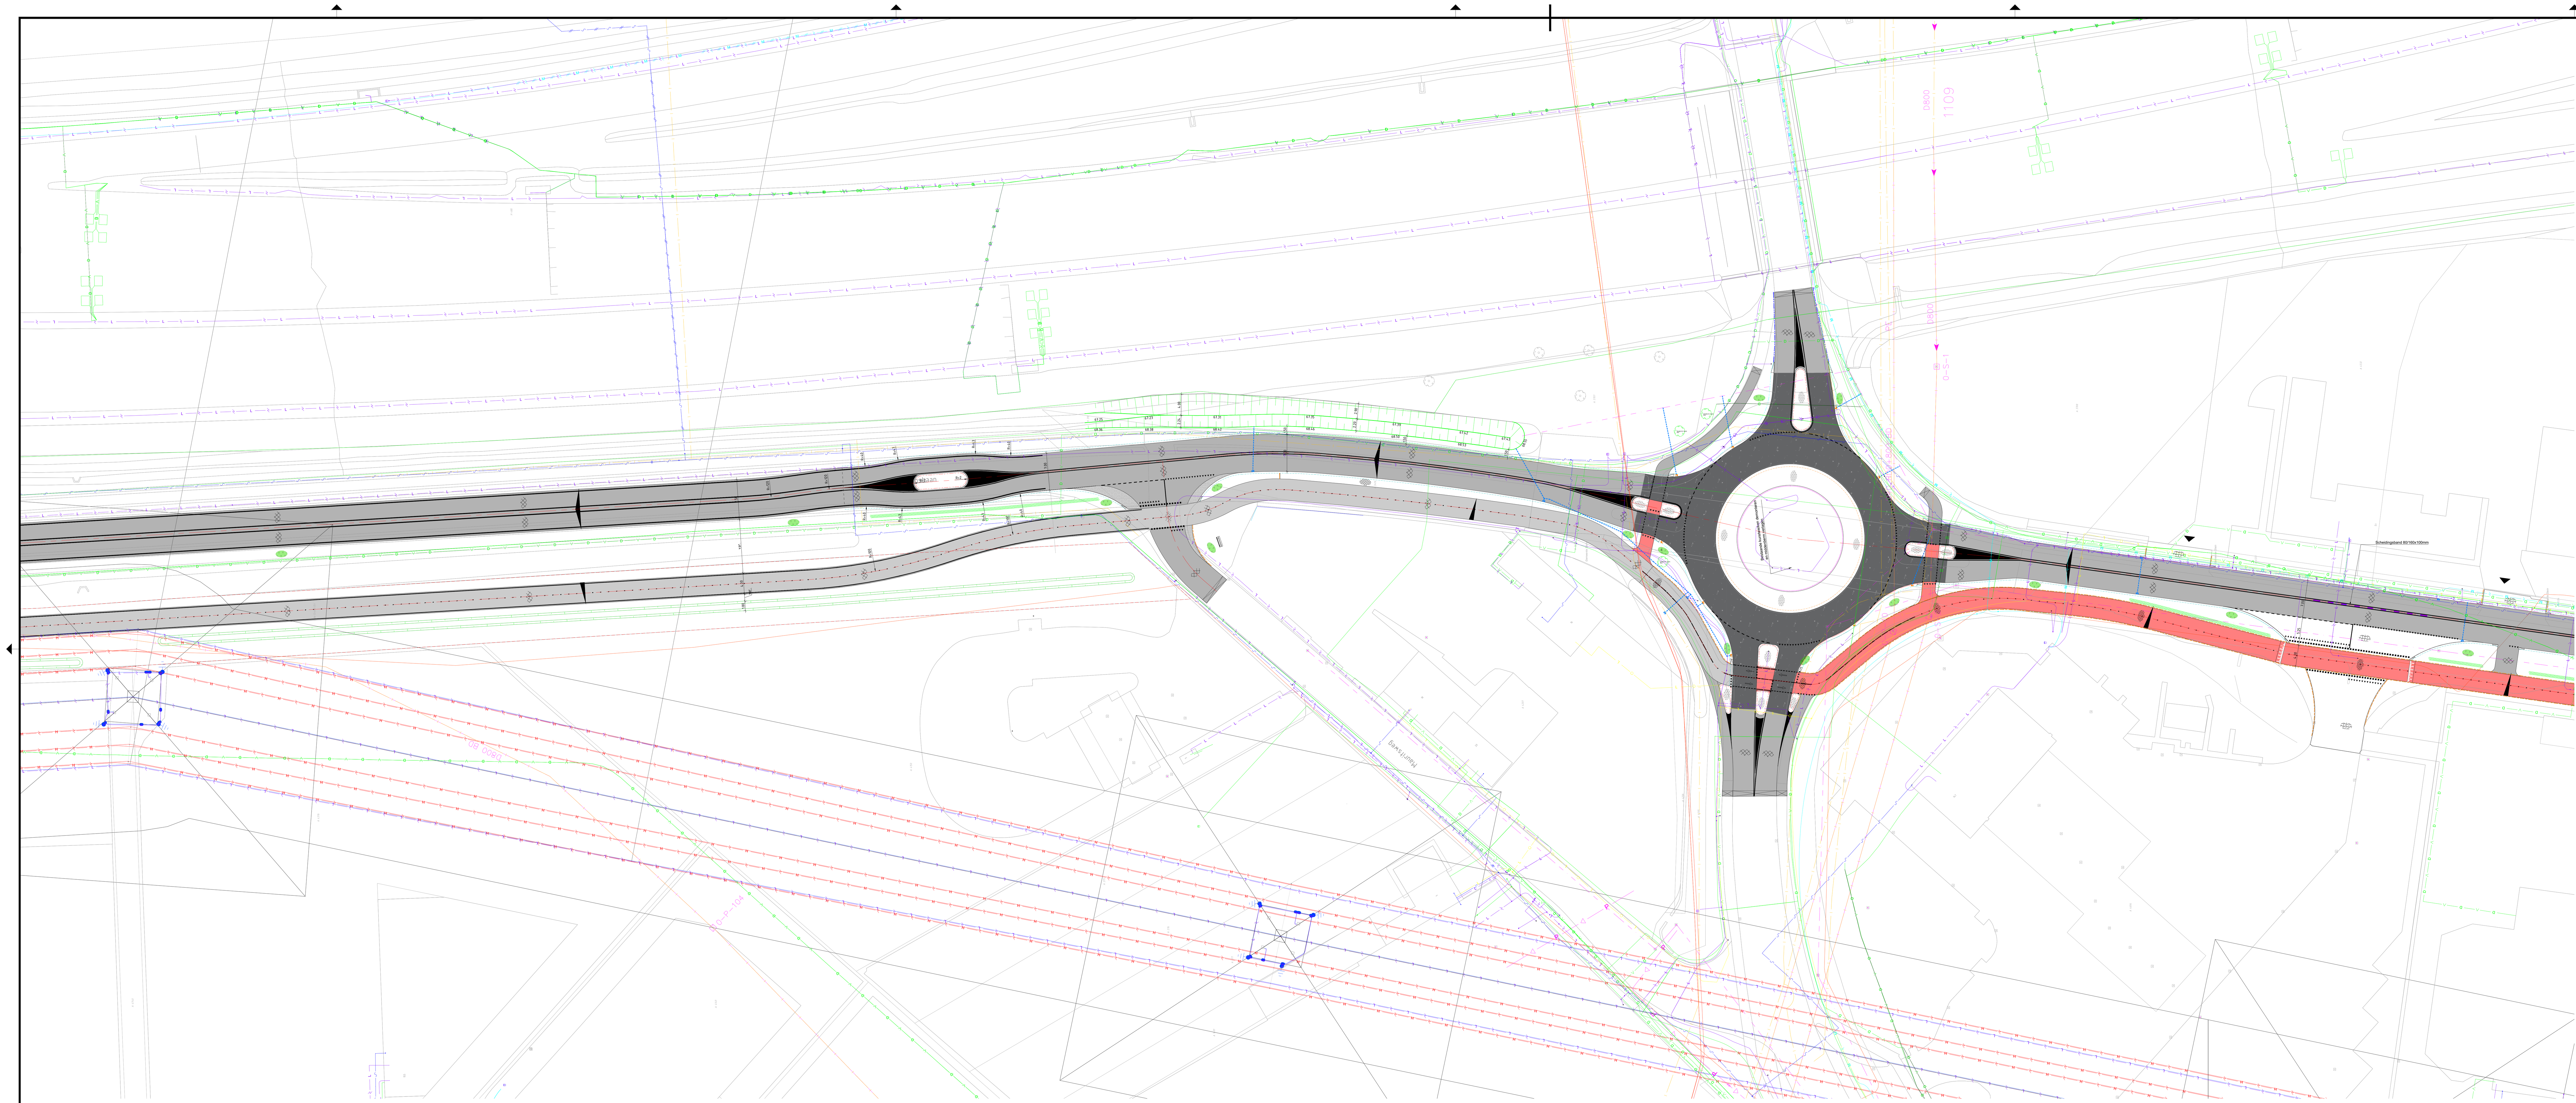

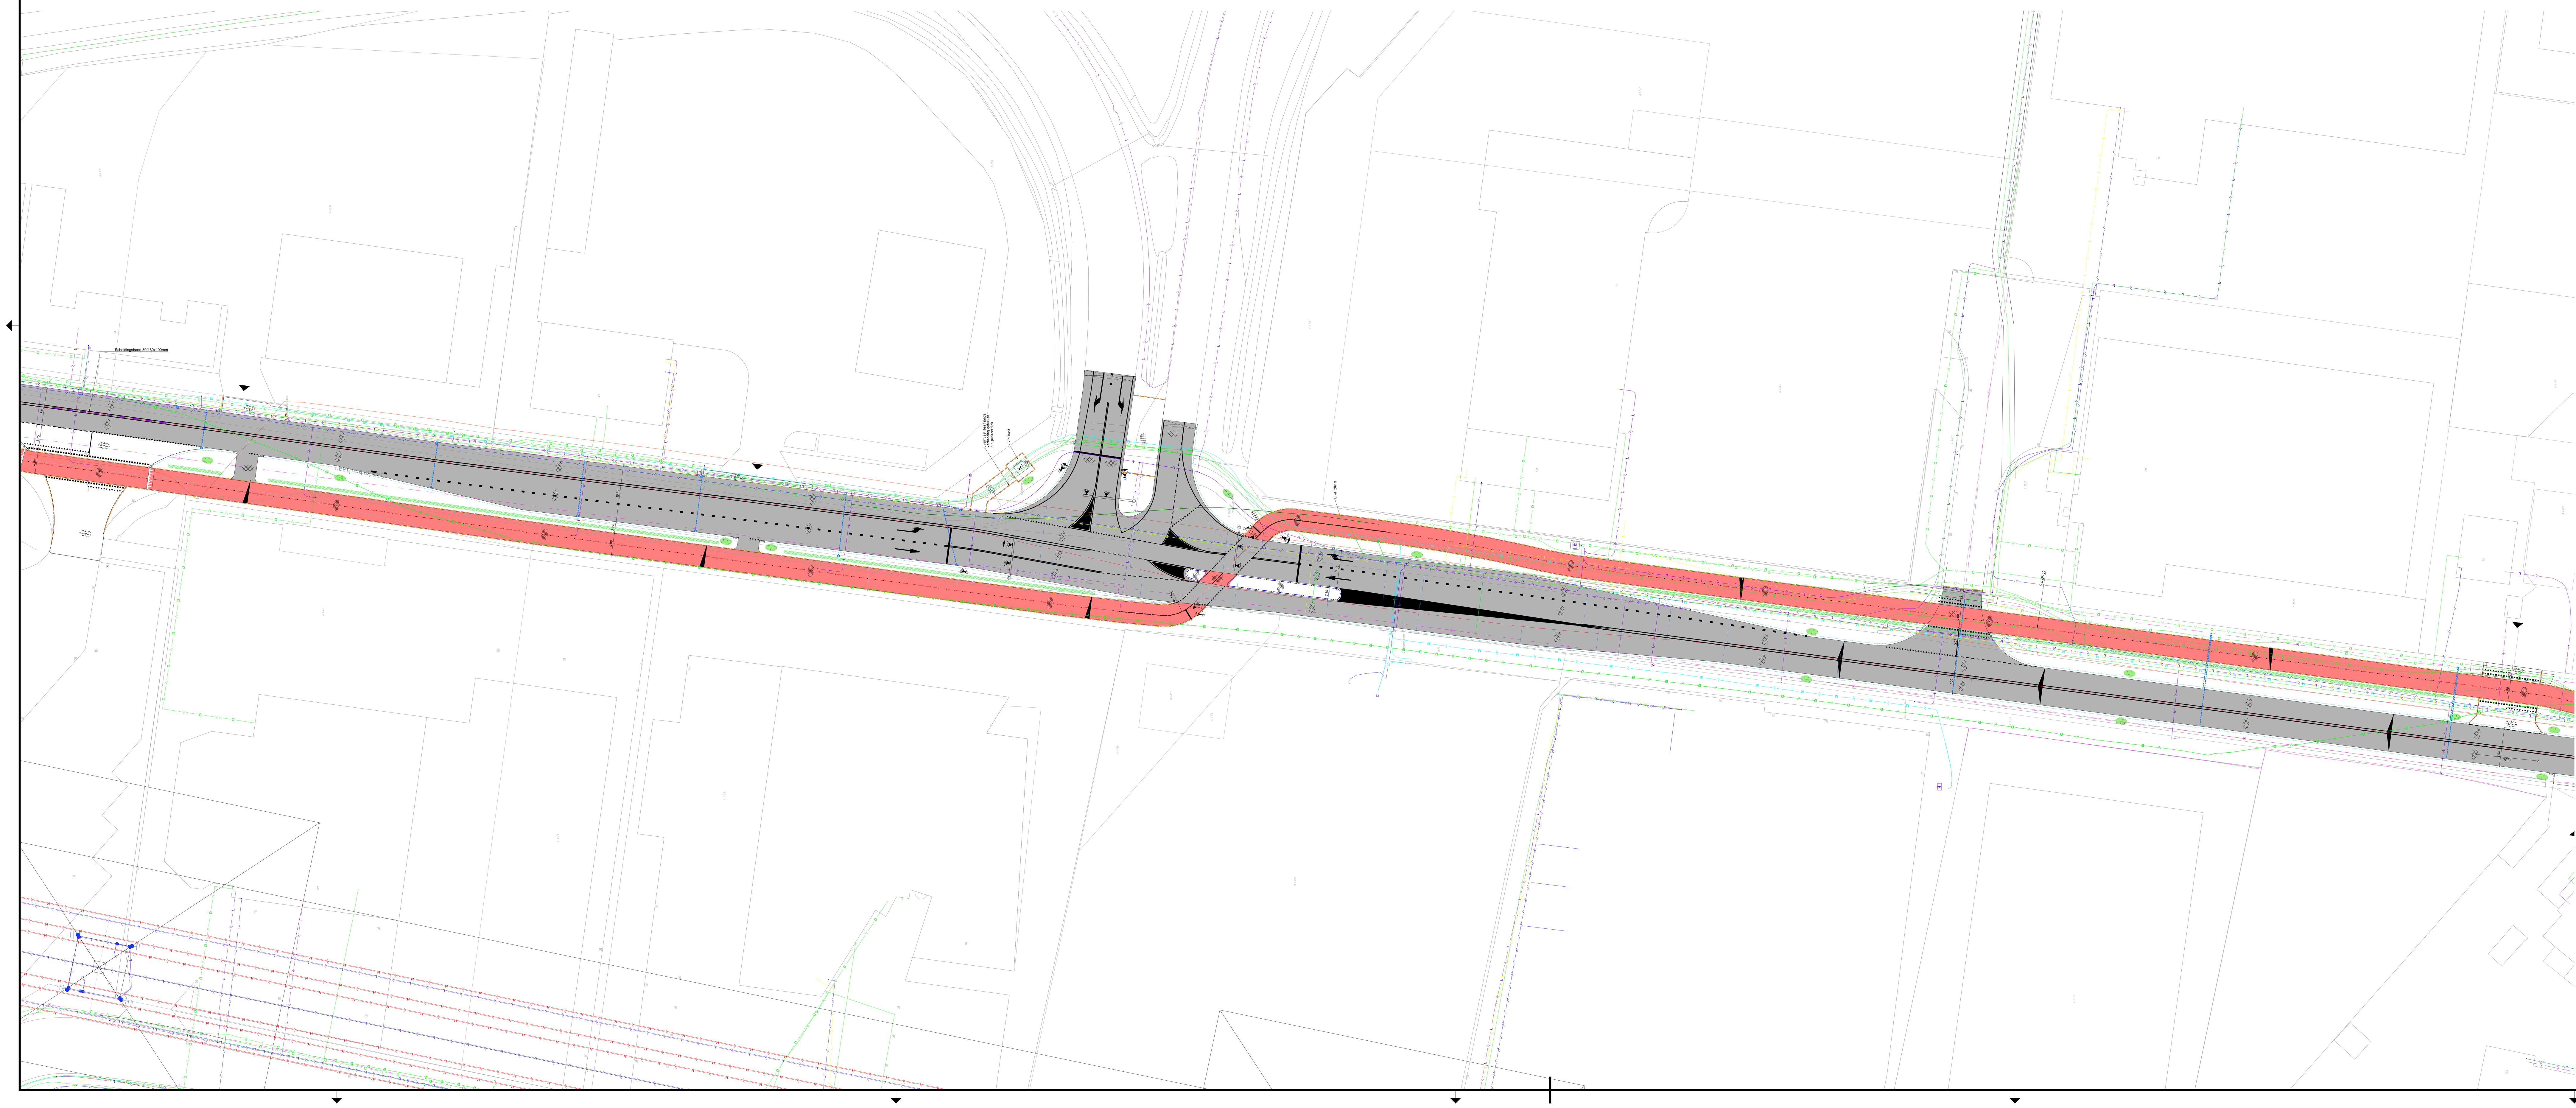

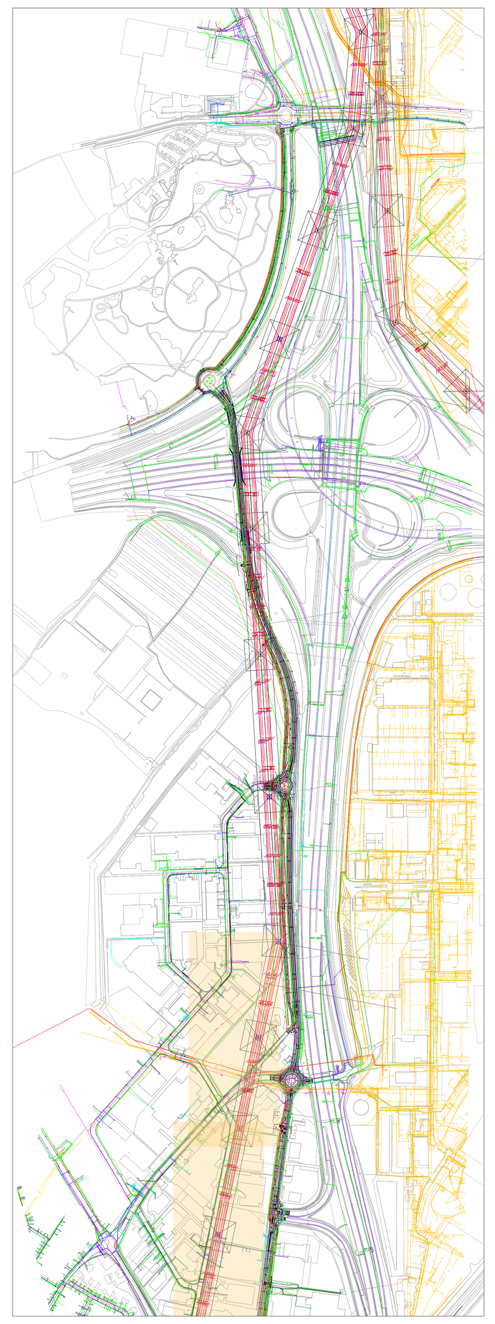

Legenda

Nieuw asfalt	Straatkolk
Asfaltverharding frezen (deklaag+ tussenlaag)	Trottoirkolk
Verbreding: asfaltverharding + fundering	Putdeksel
Nieuw beton	PVC-315 HWA riool
Nieuw asfalt Fietspad	Geleiderail T-32 1.33m (N2, W2(0,70) ASI B)
Coating kleur: rood	Barrier
Coating kleur: groen	Dassenraster
Betonstraatstenen keiformaat in halfsteensverband; kleur: rood	Terugkeervoorziening (Dassen)
Betonstraatstenen keiformaat in halfsteensverband (langsrichting); kleur: grijs	Dassenrooster
Grasbetonsteen	Markering doorgetrokken streep dik 0,30m
Printbeton	Markering doorgetrokken streep dik 0,10m
H-stenen t.pv. inritten	Markering doorgetrokken streep dik 0,15m
trottoirtegels afm. 300x300x45mm kleur: grijs	Markering 0,50-0,50 streep dik 0,10m
Rammelstrook	Markering 1-1 streep dik 0,10m
Herstraten	Markering 1-3 streep dik 0,30m
Aanbrengen betonsloof 320x320mm	Markering 2,70-0,30 streep dik 0,10m
Aanbrengen trottoirband 180/200x250mm	Markering 0,30-2,70 streep dik 0,10m
Aanbrengen RWS-band 110/220x250mm	Markering haaientanden Afmetingen: 0,50x0,50m
Trottoirband 180/200x250mm oogreflectorband	Markerig blokmarkering Afmetingen 0,50x0,50m
Getrokken rotondeband 320/400x500mm	Nieuwe berm
Opsluitband 100x200mm	Bestaande boom
Opsluitband 100x300mm	Gewenste boom bos
Freesvak	Bestaande te handhaven inrit
Blokhaag	Projectgrens

Opmerkingen

- Maten in meters, tenzij anders vermeld;
- Materiaalmaten in millimeters, tenzij anders vermeld;
- Hoogtematen in meters t.o.v. N.A.P., tenzij anders vermeld;
- Diameters in millimeters, tenzij anders vermeld;
- Coördinaten in meters t.o.v. Rijksdriehoeksstelsel;
- Hoeken in graden (360°);
- Ligging kabels en leidingen indicatief weergegeven, exacte ligging bepalen d.m.v. het graven van proefsleuven.

Schaal 1:500
0 5 10 15 20m

versie	omschrijving	getekend	gecontr.	akkoord	datum
3.0	Besteksontwerp t.b.v. aanbesteding	JvdW	ML	MV	17-07-2026
2.0	VO ter vaststelling	SHa	SJa	MVr	08-11-2023
1.0	Eerste uitgave	FMo	SJa	MVr	13-06-2022

opdrachtgever
Gemeente Stein

project
Doorfietspad Stein

omschrijving
Kabels en leidingen tekening

Royal HaskoningDHV
Enhancing Society Together
HaskoningDHV Nederland B.V.
Mobility & Infrastructure

formaat	schaal	fase	bladnr.	van	documentstatus	documentversie
A0	1:500	DO	3	4	Definitief	3.0

projectnummer / tekeningnummer
BI3366-RHD-WX-XX-GD-C-101703

Filename : HaskoningP-BI3366-Snelfietspad - Team\WIP\CAD\02 Kaders\BI3366-RHD-WX-XX-DG-C-101700 - K&L tbv Nvl.dwg