




DEELGEBIEDEN, waterplanten
schaal 1:1000

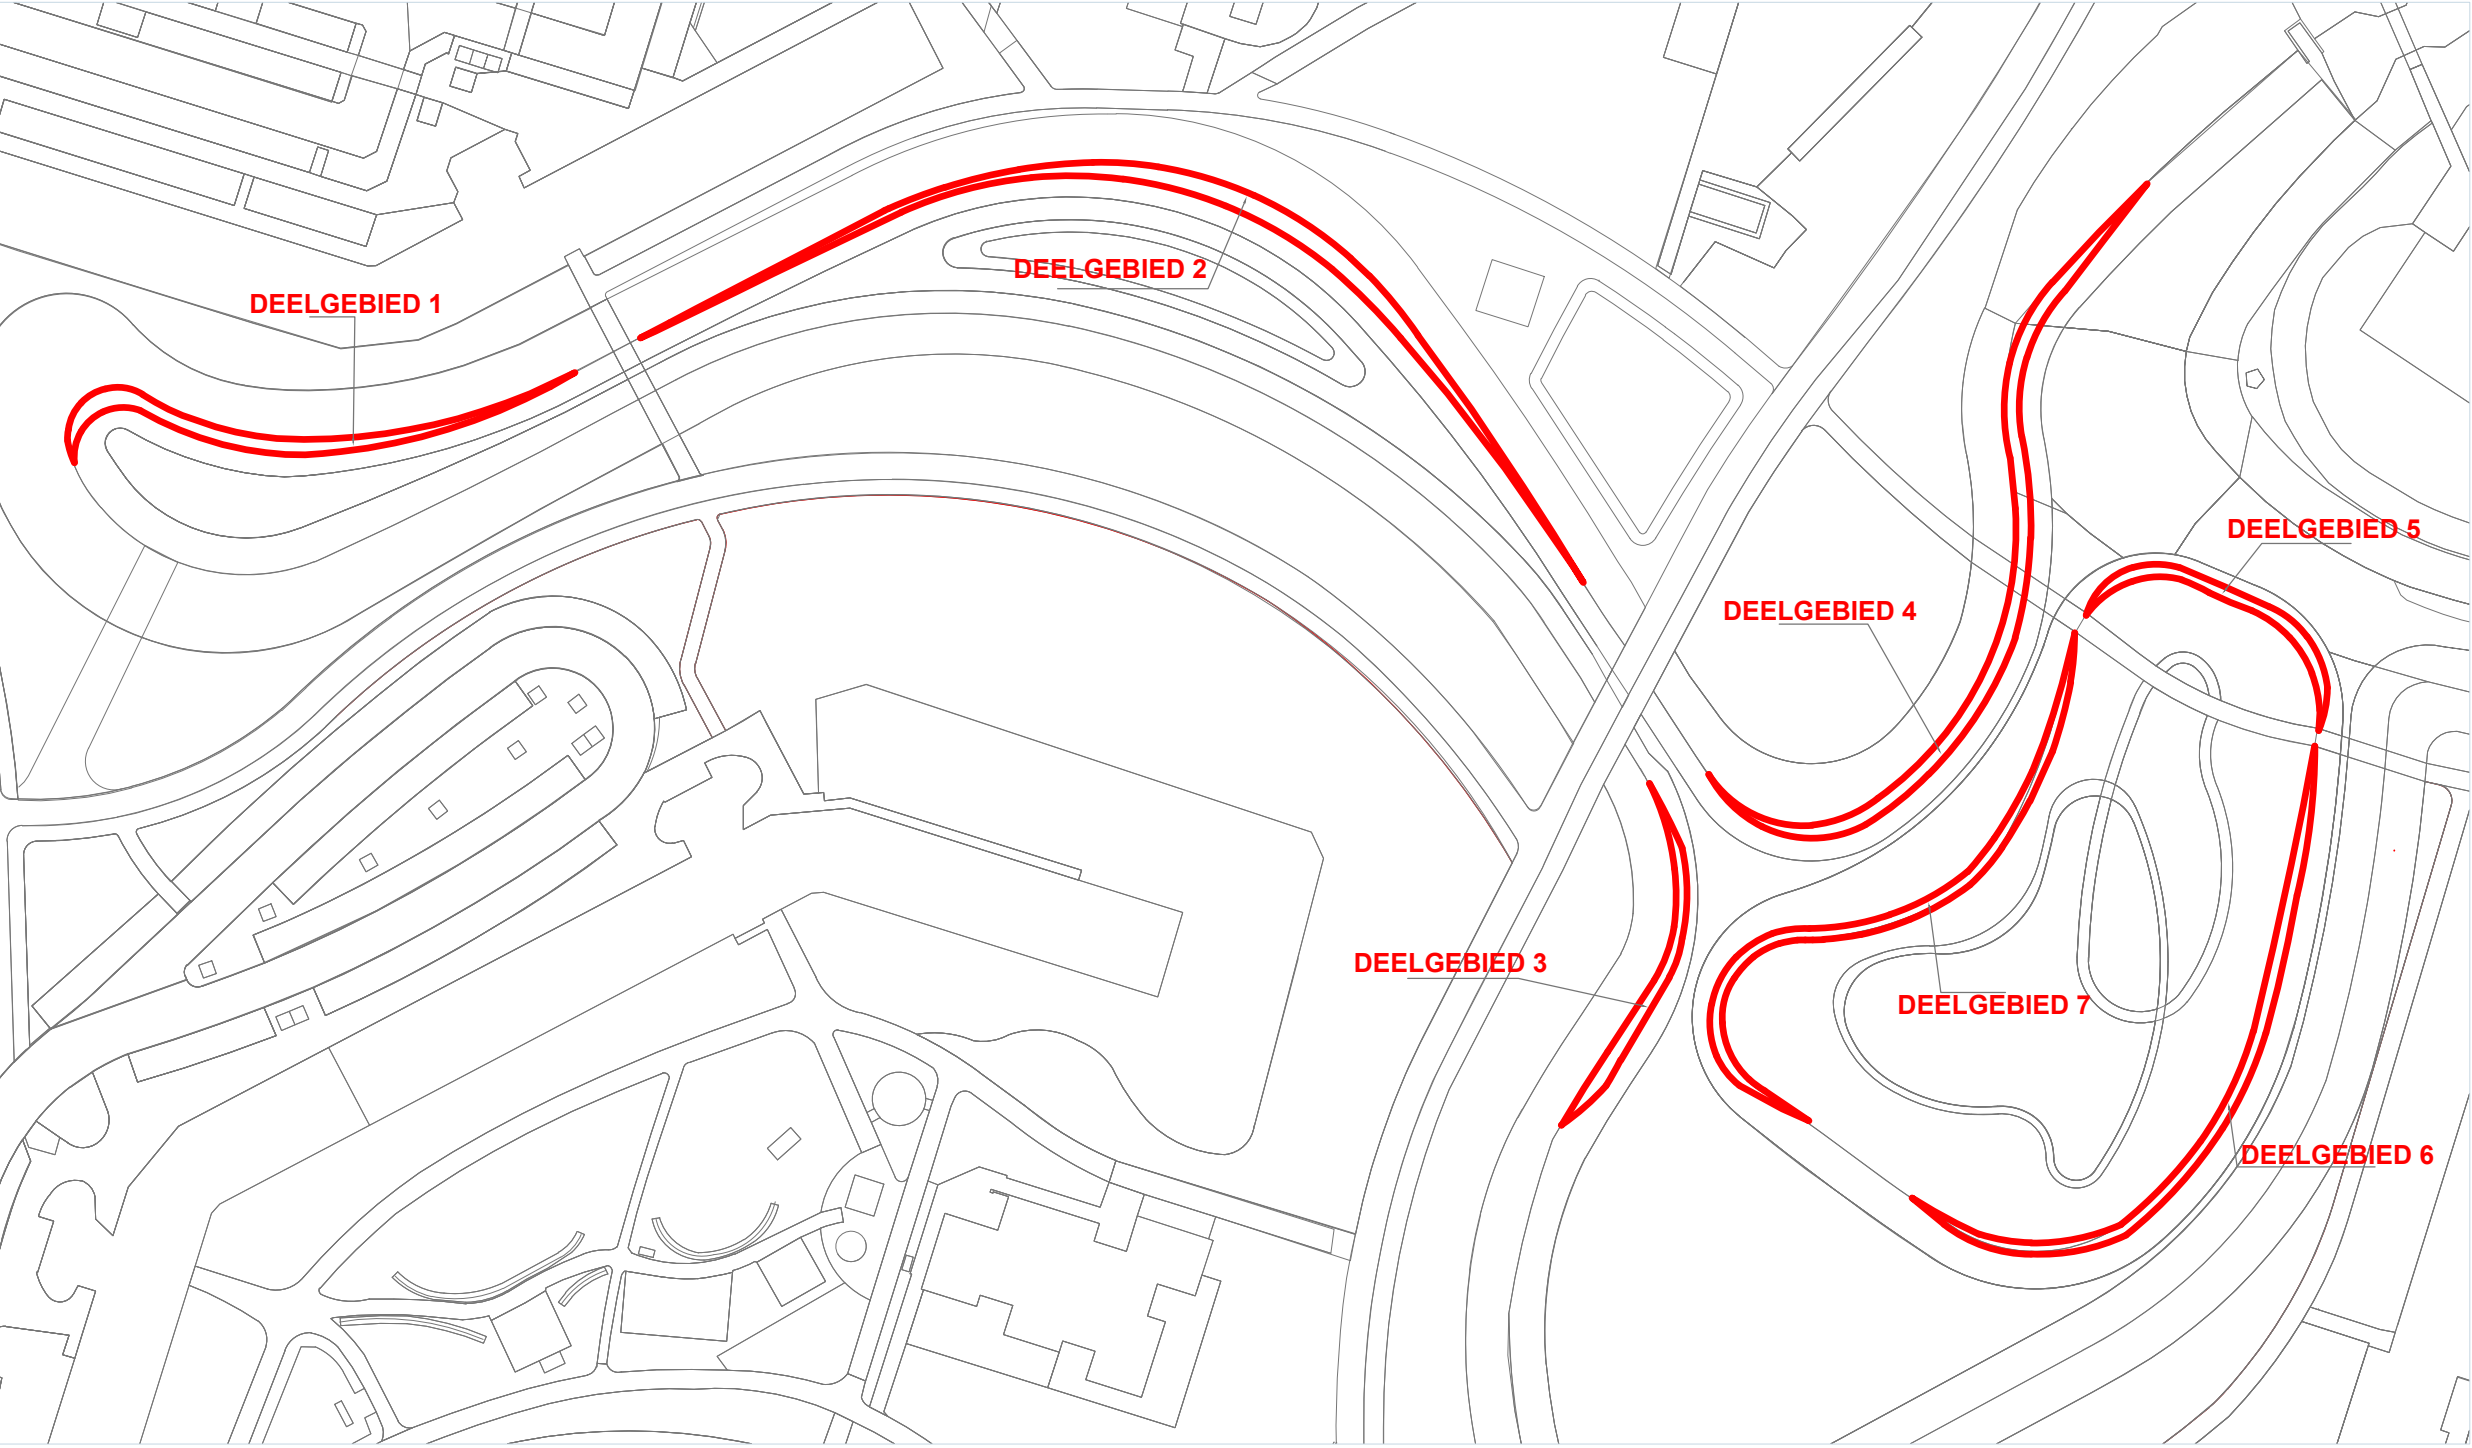


Detailtekening: scheidslijn tussen aangrenzende plantsoorten
schaal: 1:50

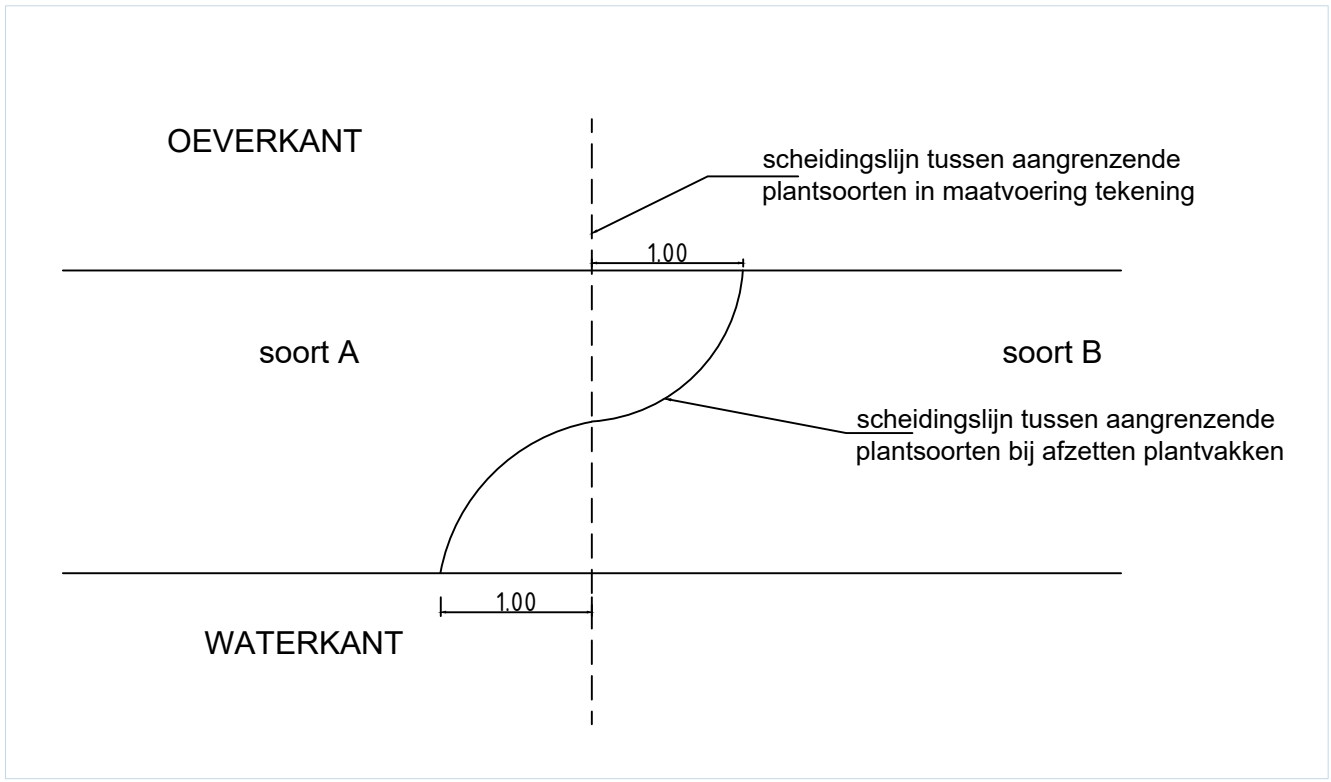


DEELGEBIED 4

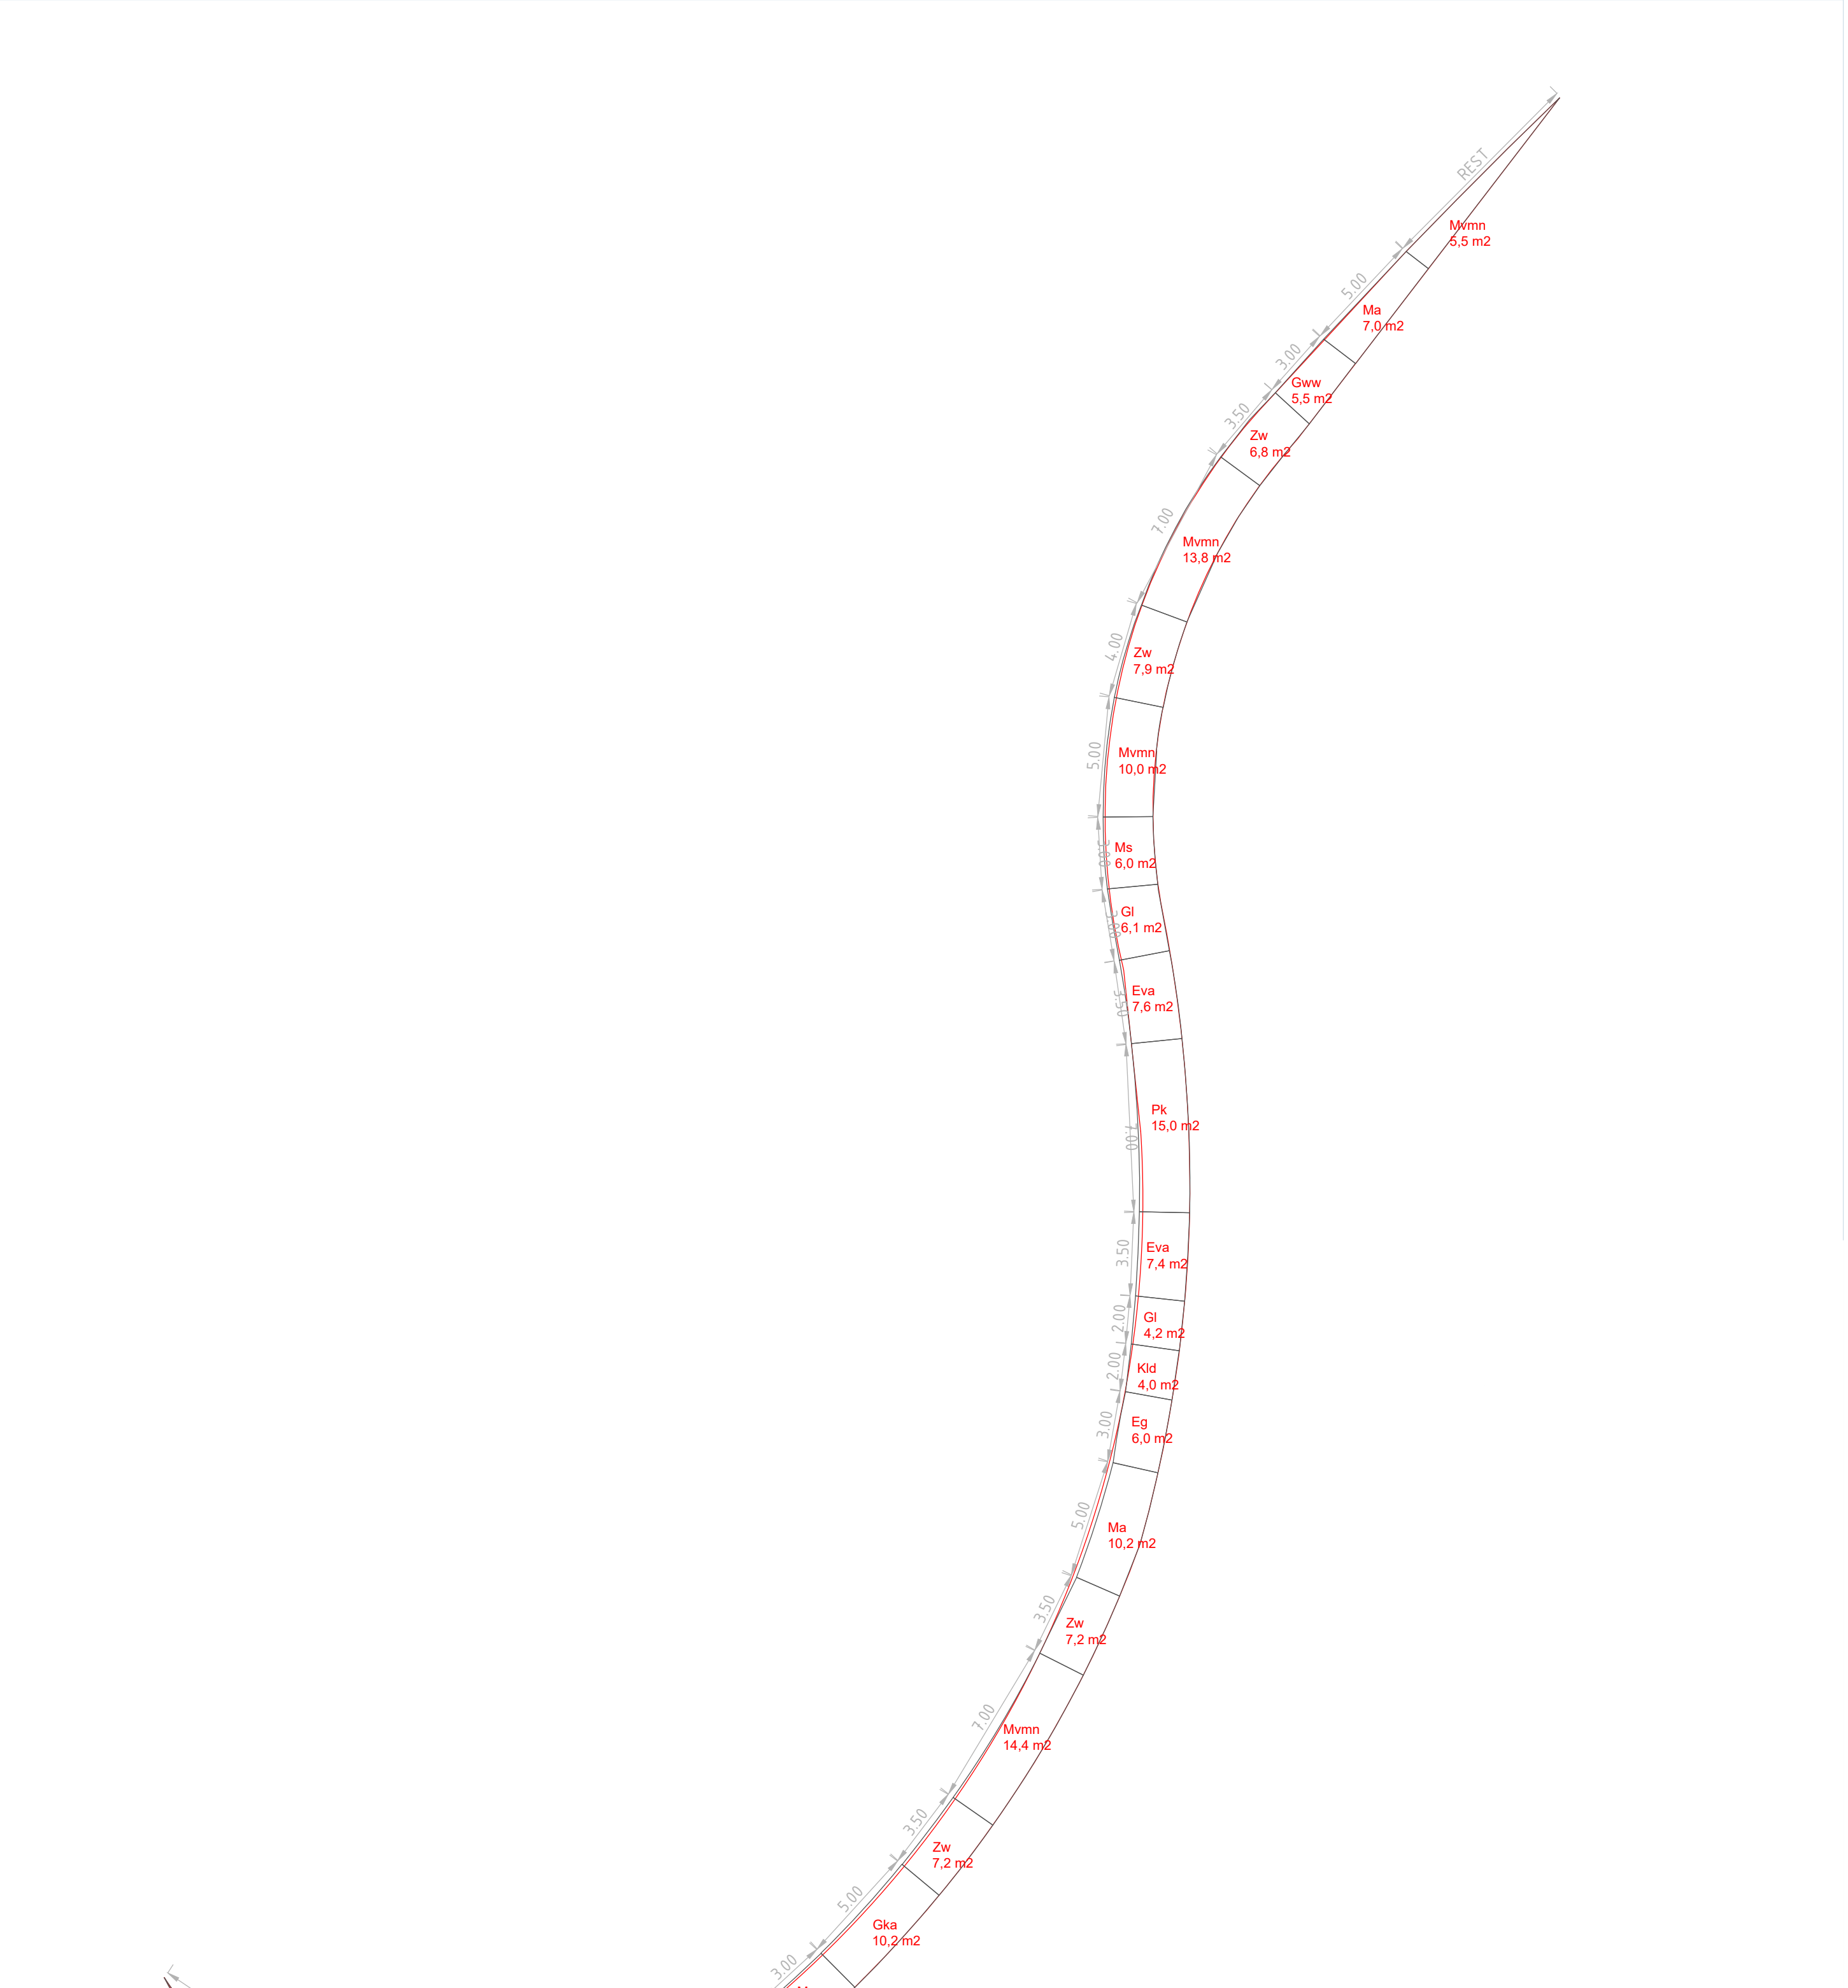


DEELGEBIED 2

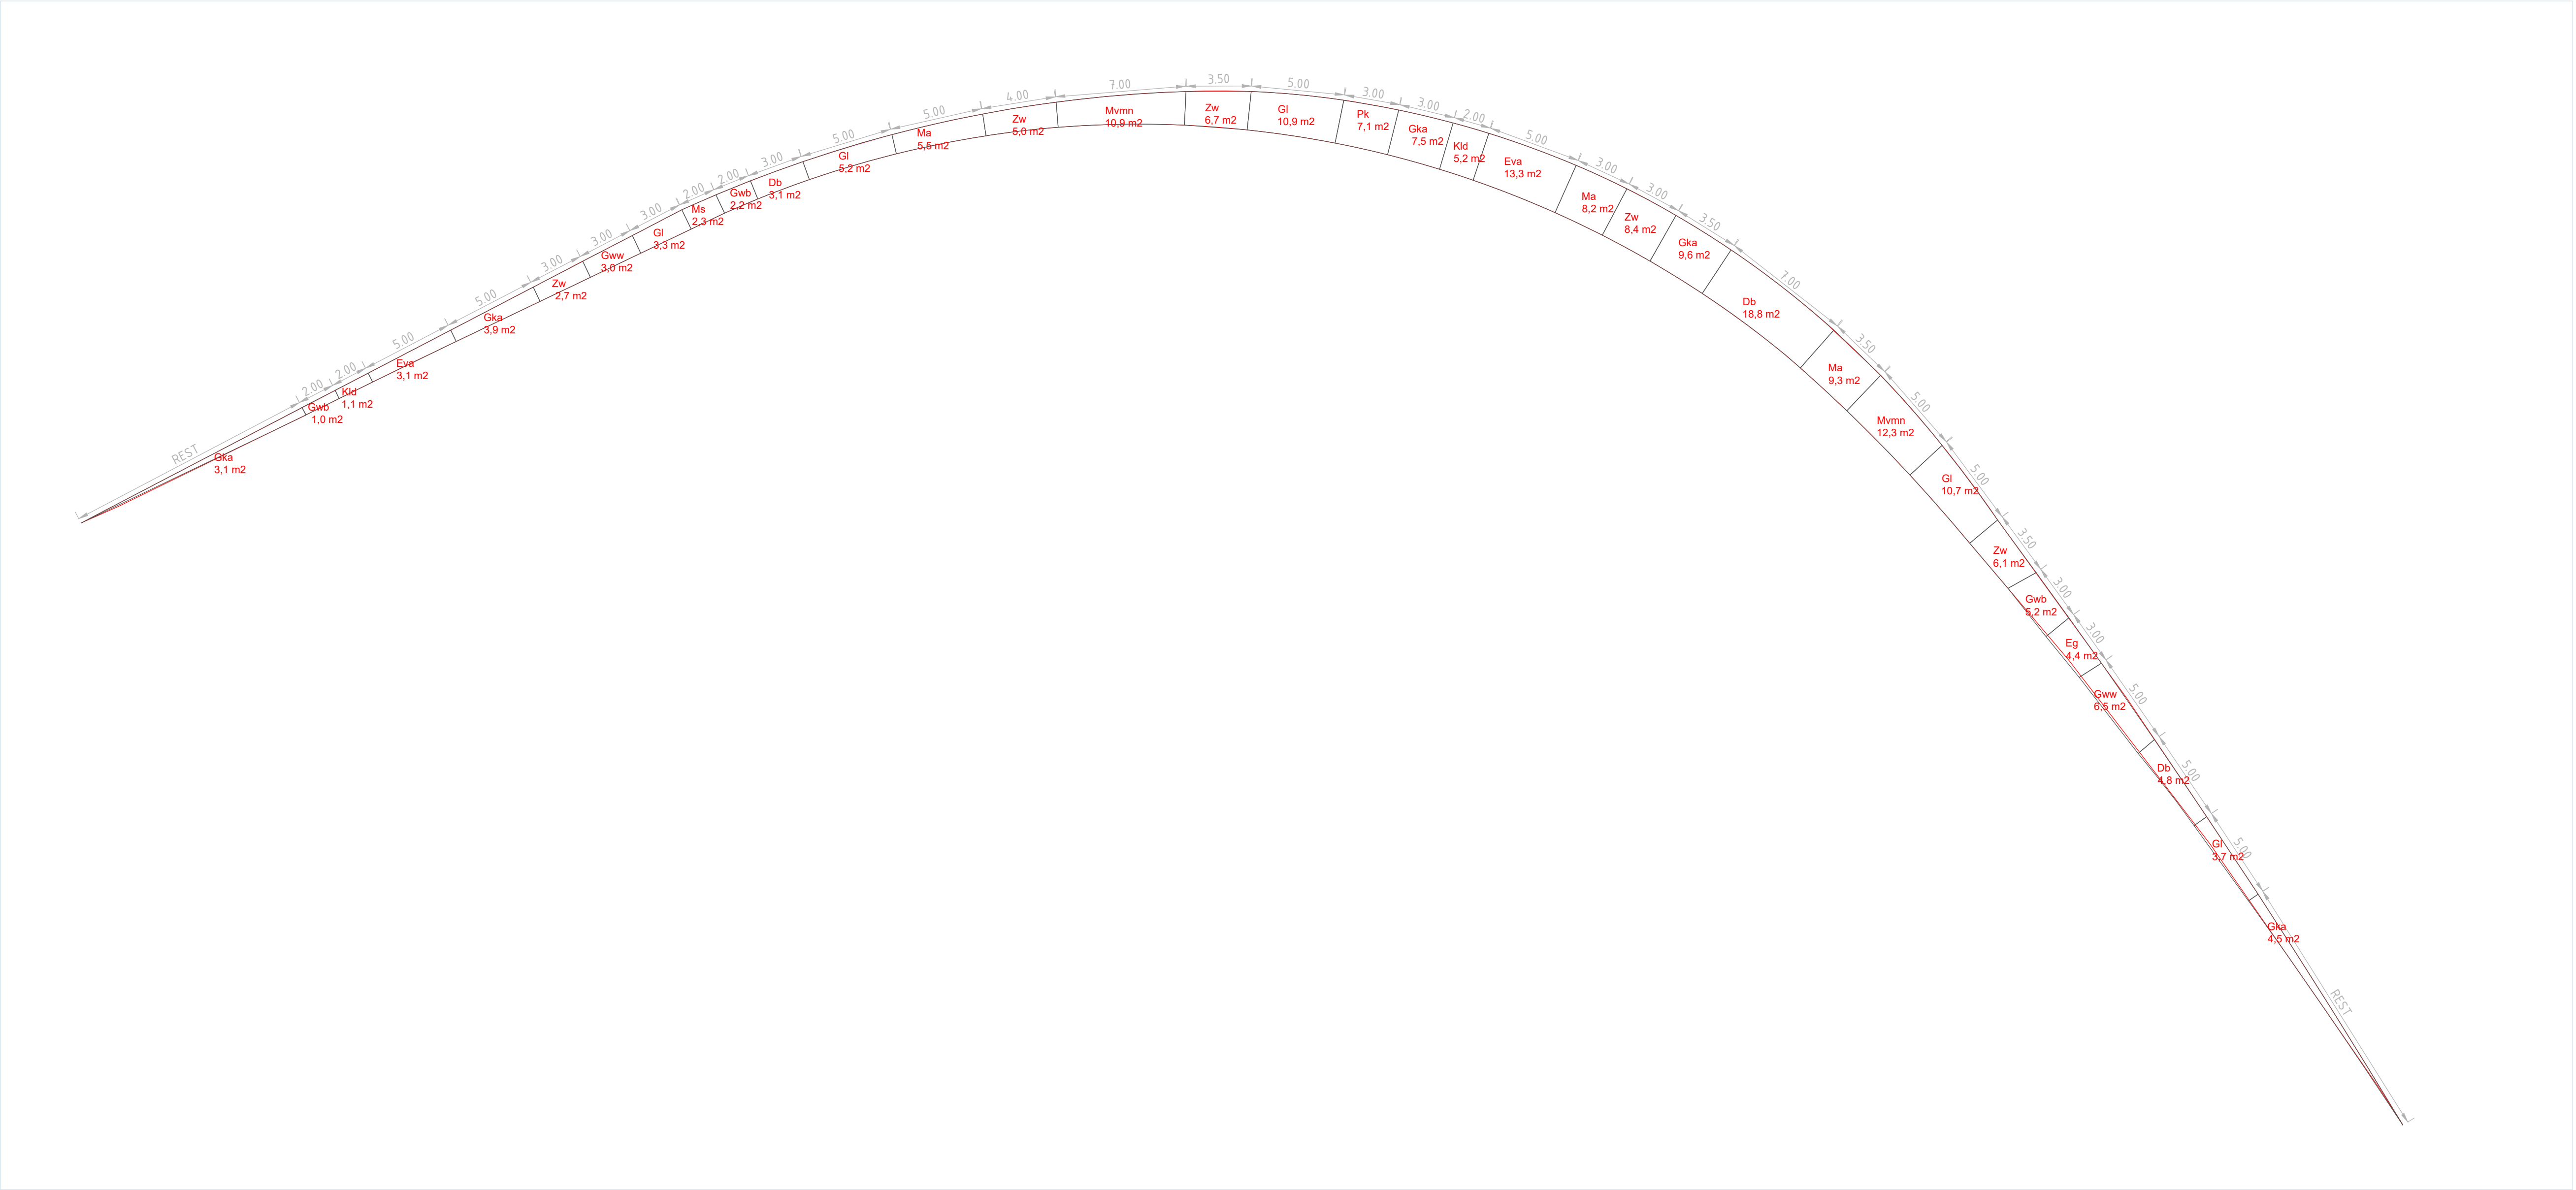

DEELGEBIED 3

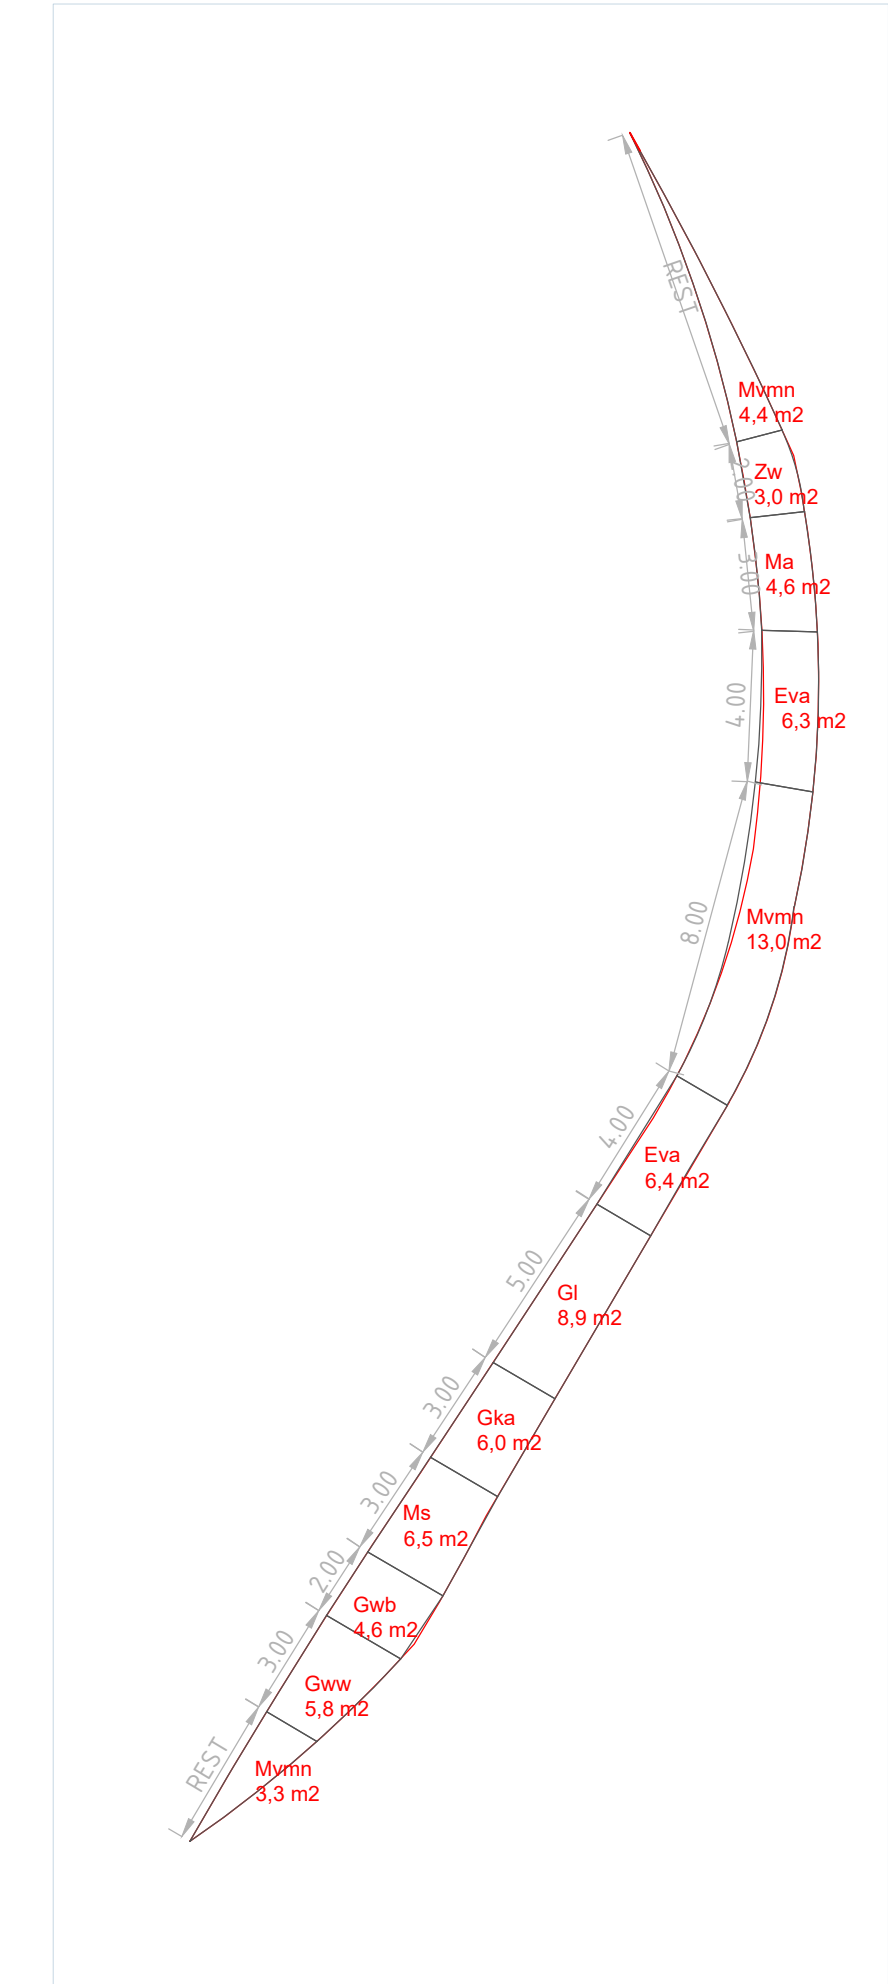


DEELGEBIED 1

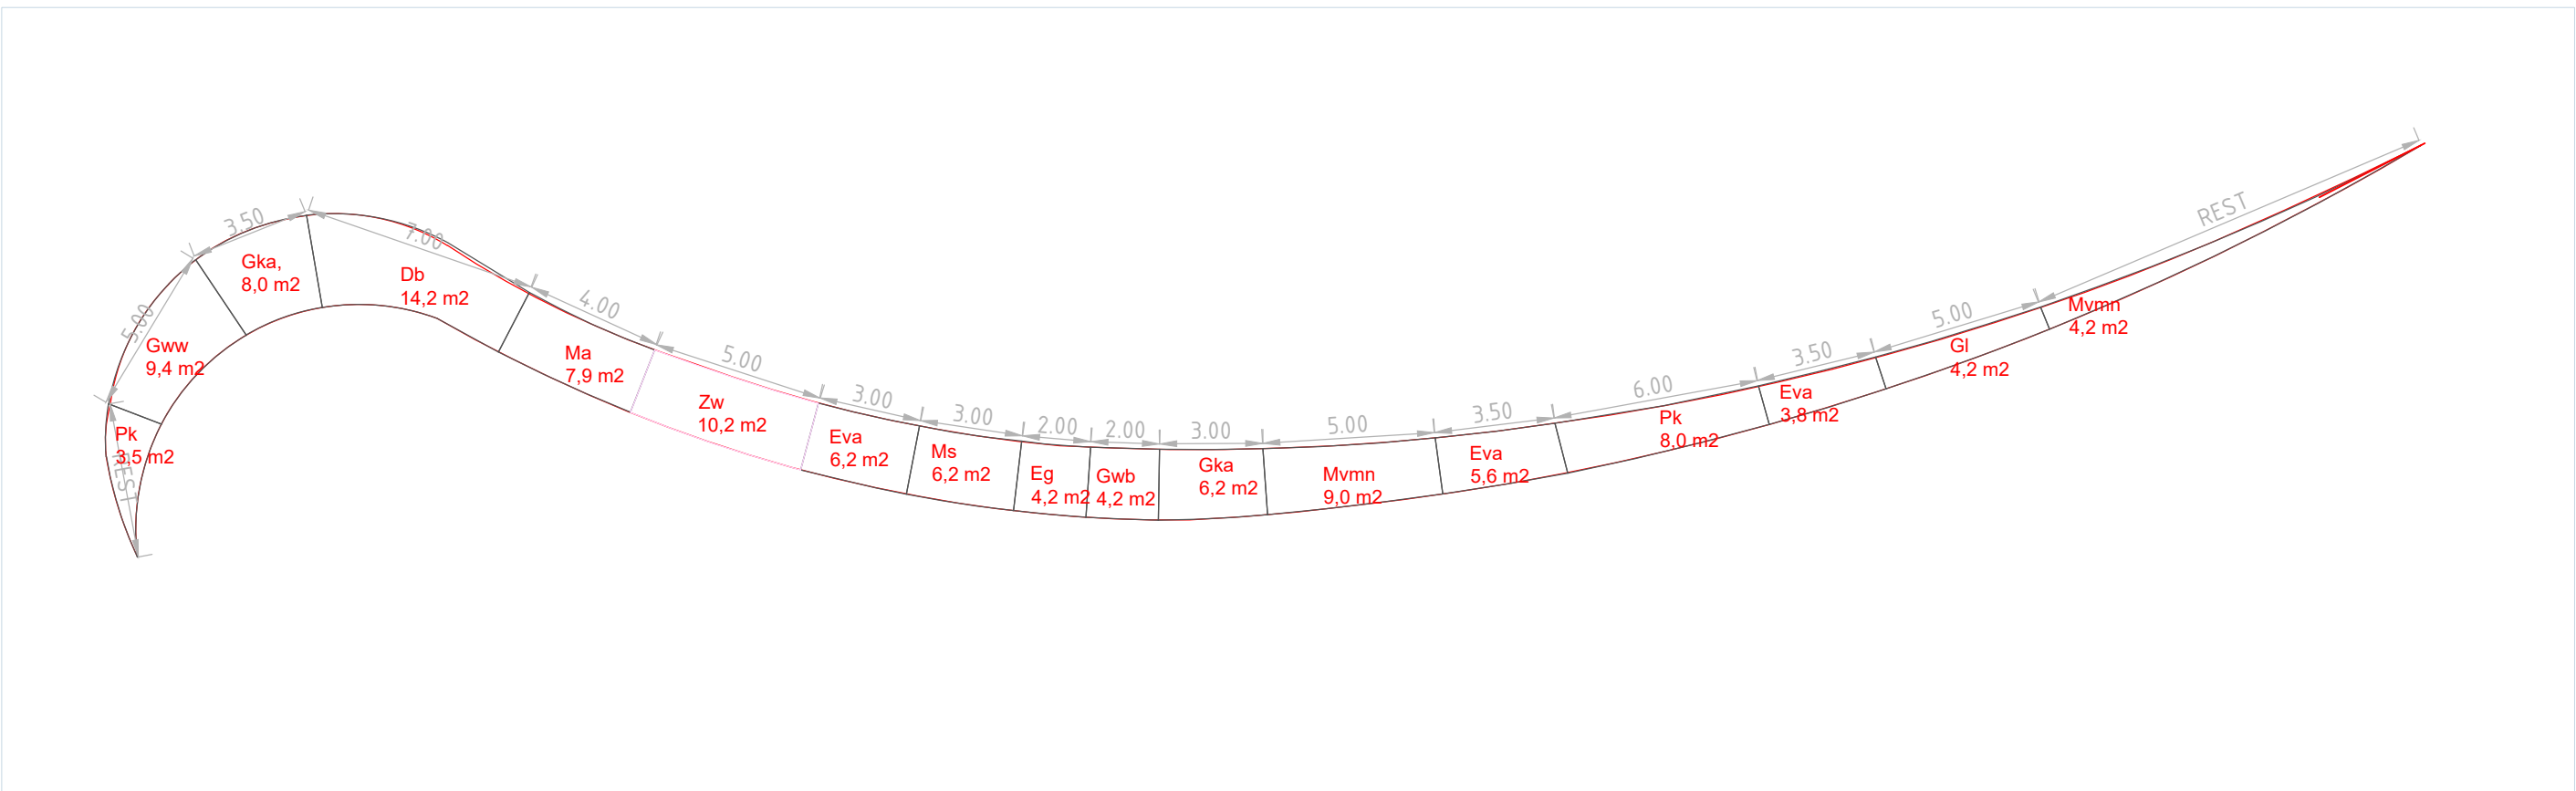

WATERPLANTEN


plantverband: driehoeksverband

- Db Dotterbloem, 99.5 m2, 7-9 st/m2
- Eg Egelskop, 24.0 m2, 5-7 st/m2
- Eva Echte valeriaan, 111 m2, 5-7 st/m2
- Gka Grote kattenstaart, 103 m2, 7-9 st/m2
- Gi Gele lis, 93 m2, 7-9 st/m2
- Gwb Gewone waterbies, 29 m2, 7-9 st/m2
- Gww Grote waterweegbree, 53 m2, 7-9 st/m2
- Kld Kleine lisdodde, 16.5 m2, 5-7 st/m2
- Ma Moerasandoorn, 83 m2, 7-9 st/m2
- Ms Moeraspirea, 40 m2, 7-9 st/m2
- Mvmn Moeras-vergeet-mij-nietje, 130 m2, 9 st/m2
- Pk Pijlkruid, 65 m2, 5-7 st/m2
- Zw Zwanenbloem, 103 m2, 7-9 st/m2

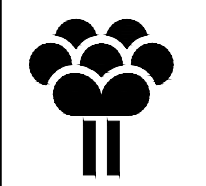

Gemeente
Zoetermeer

Stad
Stedelijke Ontwikkeling (SO)

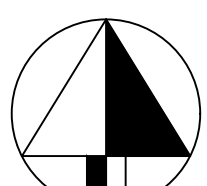

Stadhuisplein 1
Postbus 15
2700 AA Zoetermeer
Telefoon 079 - 14079
Fax 079 - 3469826

BOSSENPARK

Ons Blauw Goud
BP Waterplanten
BLAD 1

getekend:
gewijzigd:
datum:
gecontroleerd:
akkoord:
formaat:
volgnummer:
bladnummer:
besteks nr:
file:

2026-07-06
1:200
SO/PM
SO/PM

Deze tekening heeft geen juridische werking, zodat daaraan geen rechten ontleend kunnen worden. Wijzigingen voortvloeiende uit: