


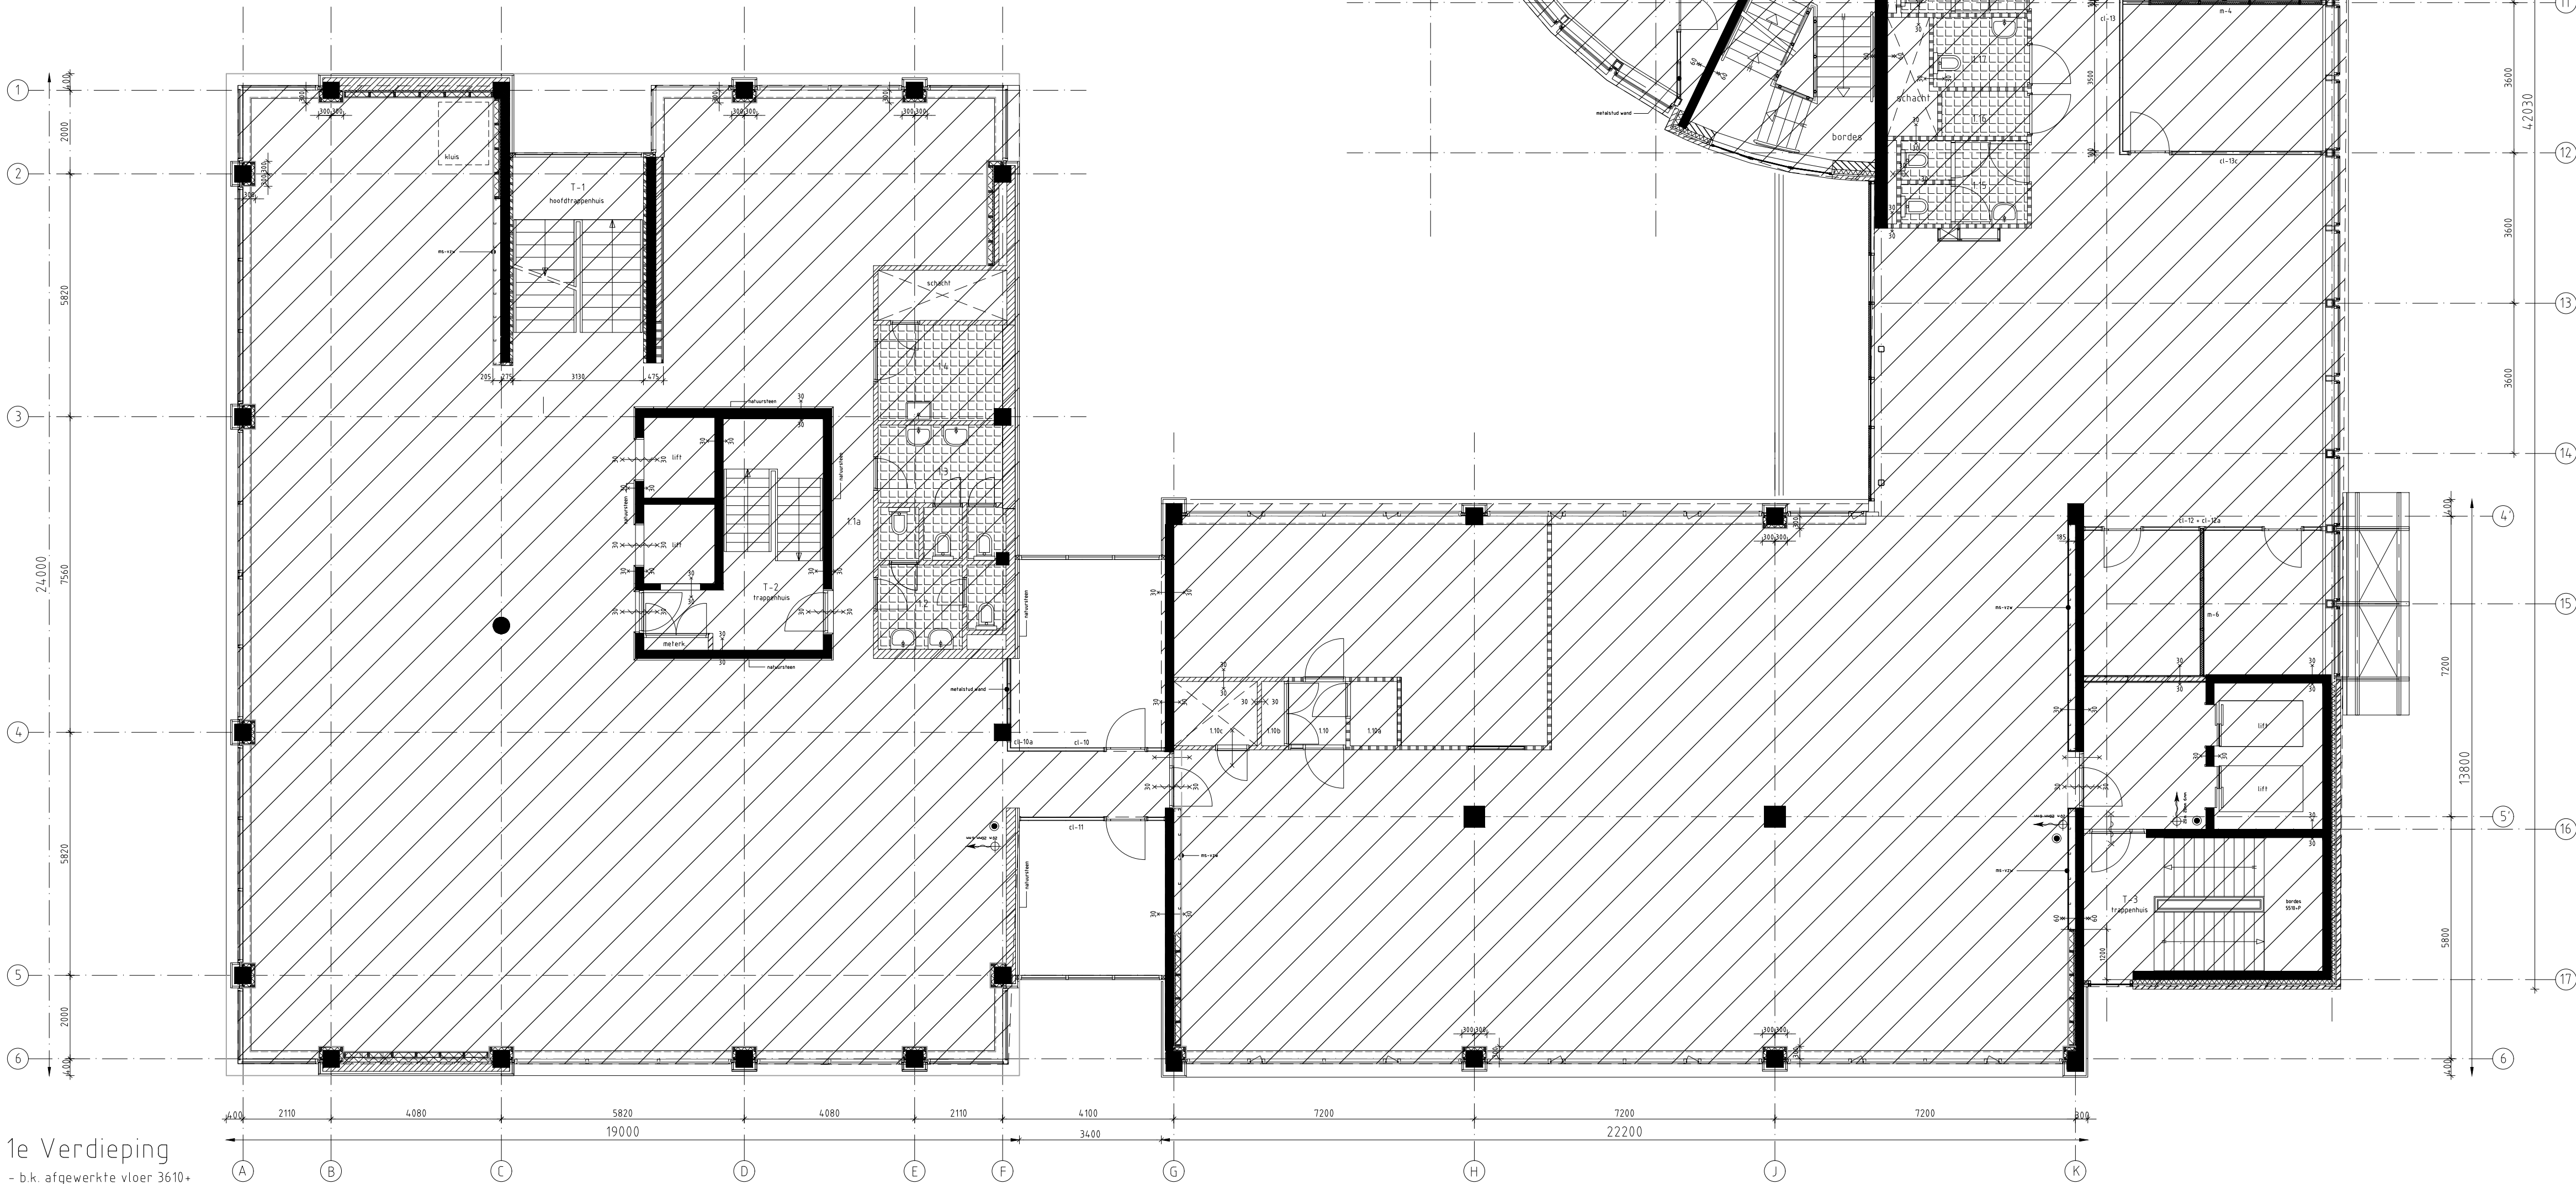

1e Verdieping
- b.k. afgewerkte vloer 3610 -

Renvooi:

gevelopbouw:
beton, d=200mm
isolatiemateriaal, d=100mm
luchtspouw, d=20mm
gebakken gewricht, d=100mm

gevelopbouw:
baksteen, d=240mm
isolatiemateriaal, d=100mm
luchtspouw, d=20mm
gebakken gewricht, d=100mm

beton (bestand)

baksteen/metselwerk, d=100mm / 240mm (bestand)

metselwand, d=100mm (bestand)

systemwand met dichte panelen (bestand)

systemwand met beglazing (bestand)

geïsoleerde metselwand voorzetwand

metselwand (niet)

systemwand glas (niet)

systemwand met paneel (niet)

geïsoleerde voorzetwandconstructie, opbouw:
gegoten beton, d=125mm
OSB beplating, d=12mm
minerale wol isolatie, d=100mm x 600mm
houten stijp, en regelwerk met isolatie

Brandwerendheid t.p.v. scheidingen
De brandwerendheid wordt bepaald door het aantal kruisen, per kruis is het 30 minuten vanaf de aangrenzen d.p. 100.
De brandwerendheid van de scheiding is 30 minuten (2 zijden)
De brandwerendheid van de scheiding is 60 minuten (2 zijden)

Zone buiten Scope

maatvoering door aannemer
in het werk te controleren

	G
	F
	E
	D
	C
	B
	A

Omschrijving Get. Datum

AANBESTEDINGSDOCUMENT

Sweco Architects
Jaanbeekdijk 288 Bogen 18-20
3521 BC Utrecht, NL 0612 12 Eindhoven, NL
T +31 88 811 6200 T +31 88 811 6100



Projectomschrijving

HHSK te Rotterdam

Onderwerp

Plattegrond 1e verdieping
bestaand

Oprachtgever

Hoogheemraadschap van Schieland en de Krimpenerwaard

Architect medewerker Schaal

J. Back 1:100

Projectleider Filenaam

J. Back 51036492-swe-zz-zz-dr-ar-pl bstnd.dwg

Getekend Datum

H. Kranenburg 10-06-2026

Formaat Accoord


A1 JB

Projectnummer Fase

51036492 voorontwerp

Bladnummer Wijzigingsnummer

60101

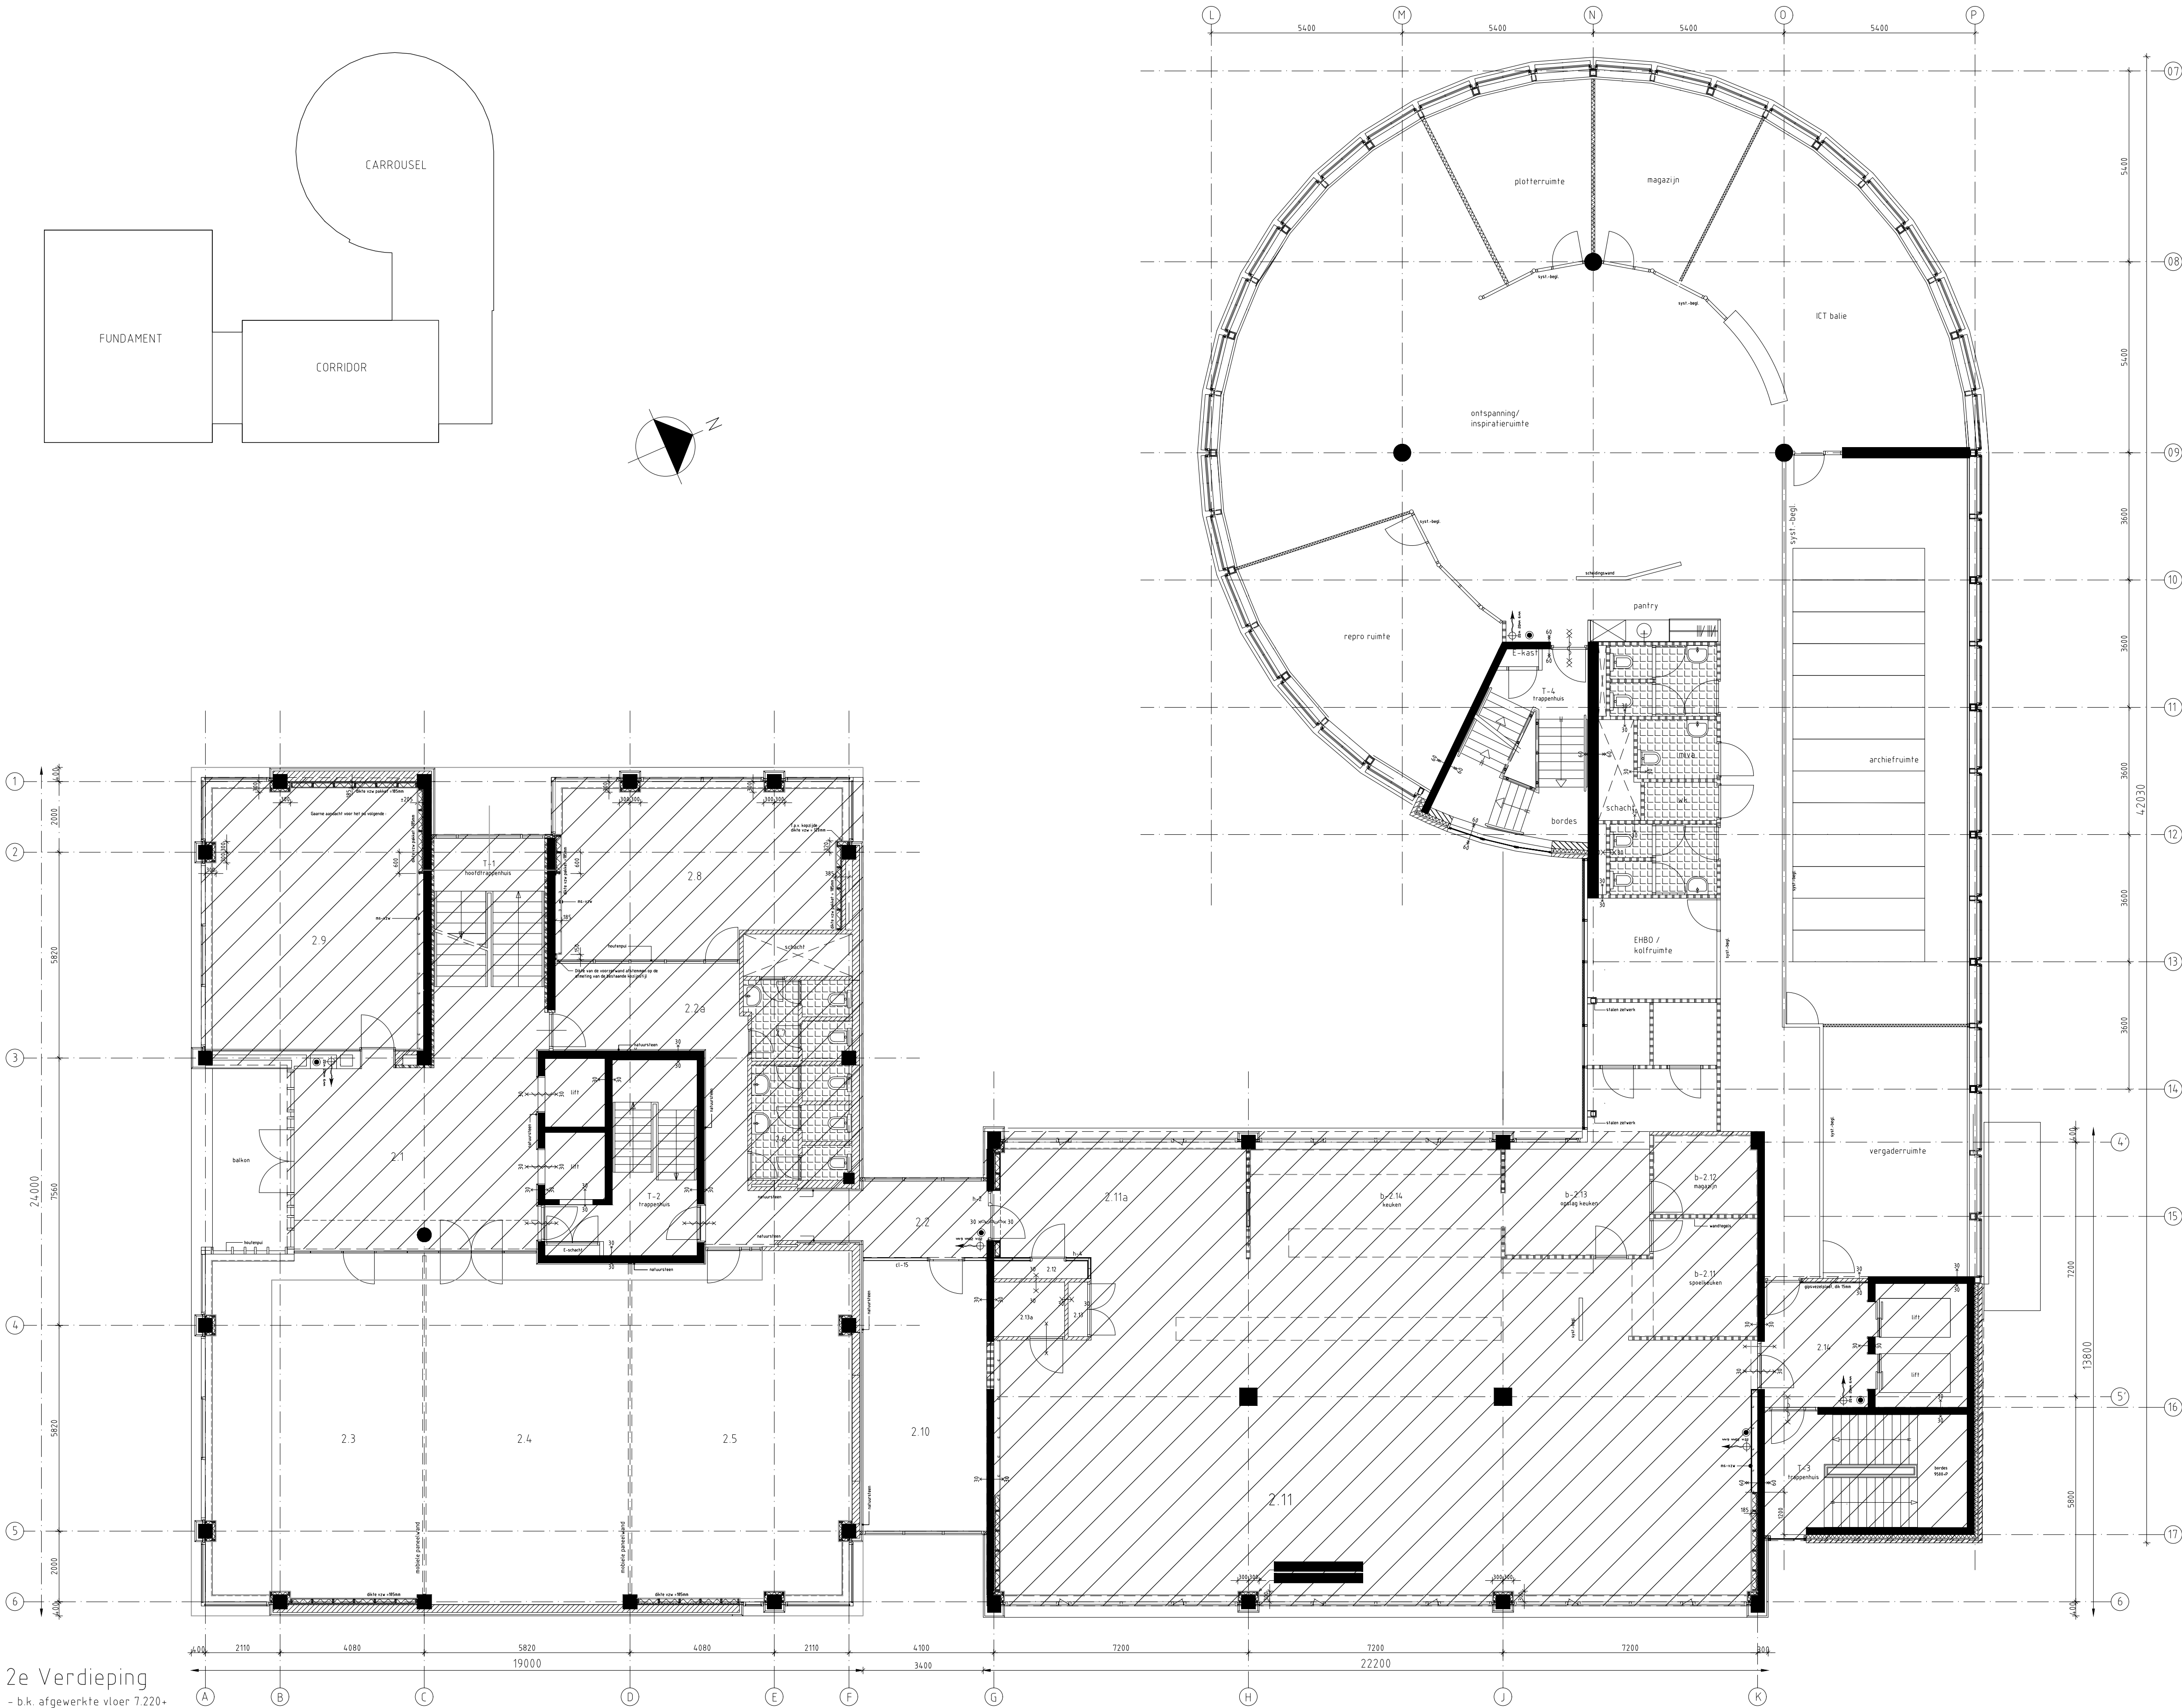

- Renvooi:**
- gevelopbouw:
beton, d=200mm
isolatiemateriaal, d=100mm
luchtsponw, d=30mm
gebakken gewesteen, d=100mm
 - gevelopbouw:
kalkzandsteen, d=240mm
isolatiemateriaal, d=100mm
luchtsponw, d=30mm
gebakken gewesteen, d=100mm
 - beton (bestand)
 - kalkzandsteen/metselwerk, d=100mm / 150mm / 240mm (bestand)
 - metastud wand, d=100mm (bestand)
 - systemewand met dichte panelen (bestand)
 - systemewand met beglazing (bestand)
 - engelssewerde metaalstud voorzetwand
 - metastudwand (bestand)
 - systemewand glas (bestand)
 - systemewand met paneel (bestand)
 - geïsoleerde voorzetwandconstructie, opbouw:
gipsplaatvezelplaat, d=12,5mm
OSB beplating, d=12mm
minerale wol isolatie, d=100mm, A 0,037mm
houten stijp, en regelwerk met telas
 - Brandwerendheid t.p.v. scheidingen:
De brandwerendheid wordt aangegeven door het aantal kruizen:
per kruis is het 30 minuten vanaf de aangrenzen d.p.v. 0,10
De brandwerendheid van de scheiding is 30 minuten (2 zijdel)
De brandwerendheid van de scheiding is 60 minuten (2 zijdel)
 - Zone buiten Scope

maatvoering door aannemer
in het werk te controleren

G
F
E
D
C
B
A

Omschrijving Get. Datum

AANBESTEDINGSDOCUMENT

Sweco Architects
Jaanbeurdschied 288 Bogen 18-20
3521 BC Utrecht, NL 0612 12 Eindhoven, NL
T +31 88 811 6200 T +31 88 811 6100



Projectomschrijving

HHSK te Rotterdam

Onderwerp

Plattegrond 2e verdieping
bestaand

Opdrachtgever

Hoogheemraadschap van Schieland en de Krimpenerwaard

Architect medewerker Schaal

J. Back 1:100

Projectleider Filenaam

J. Back 51036492-swe-zz-zz-dr-ar-pl bstnd.dwg

Getekend Datum

H. Kranenburg 10-06-2026

Formaat Accoord


A1 JB

Projectnummer Fase

51036492 voorontwerp

Bladnummer Wijzigingsnummer

60102

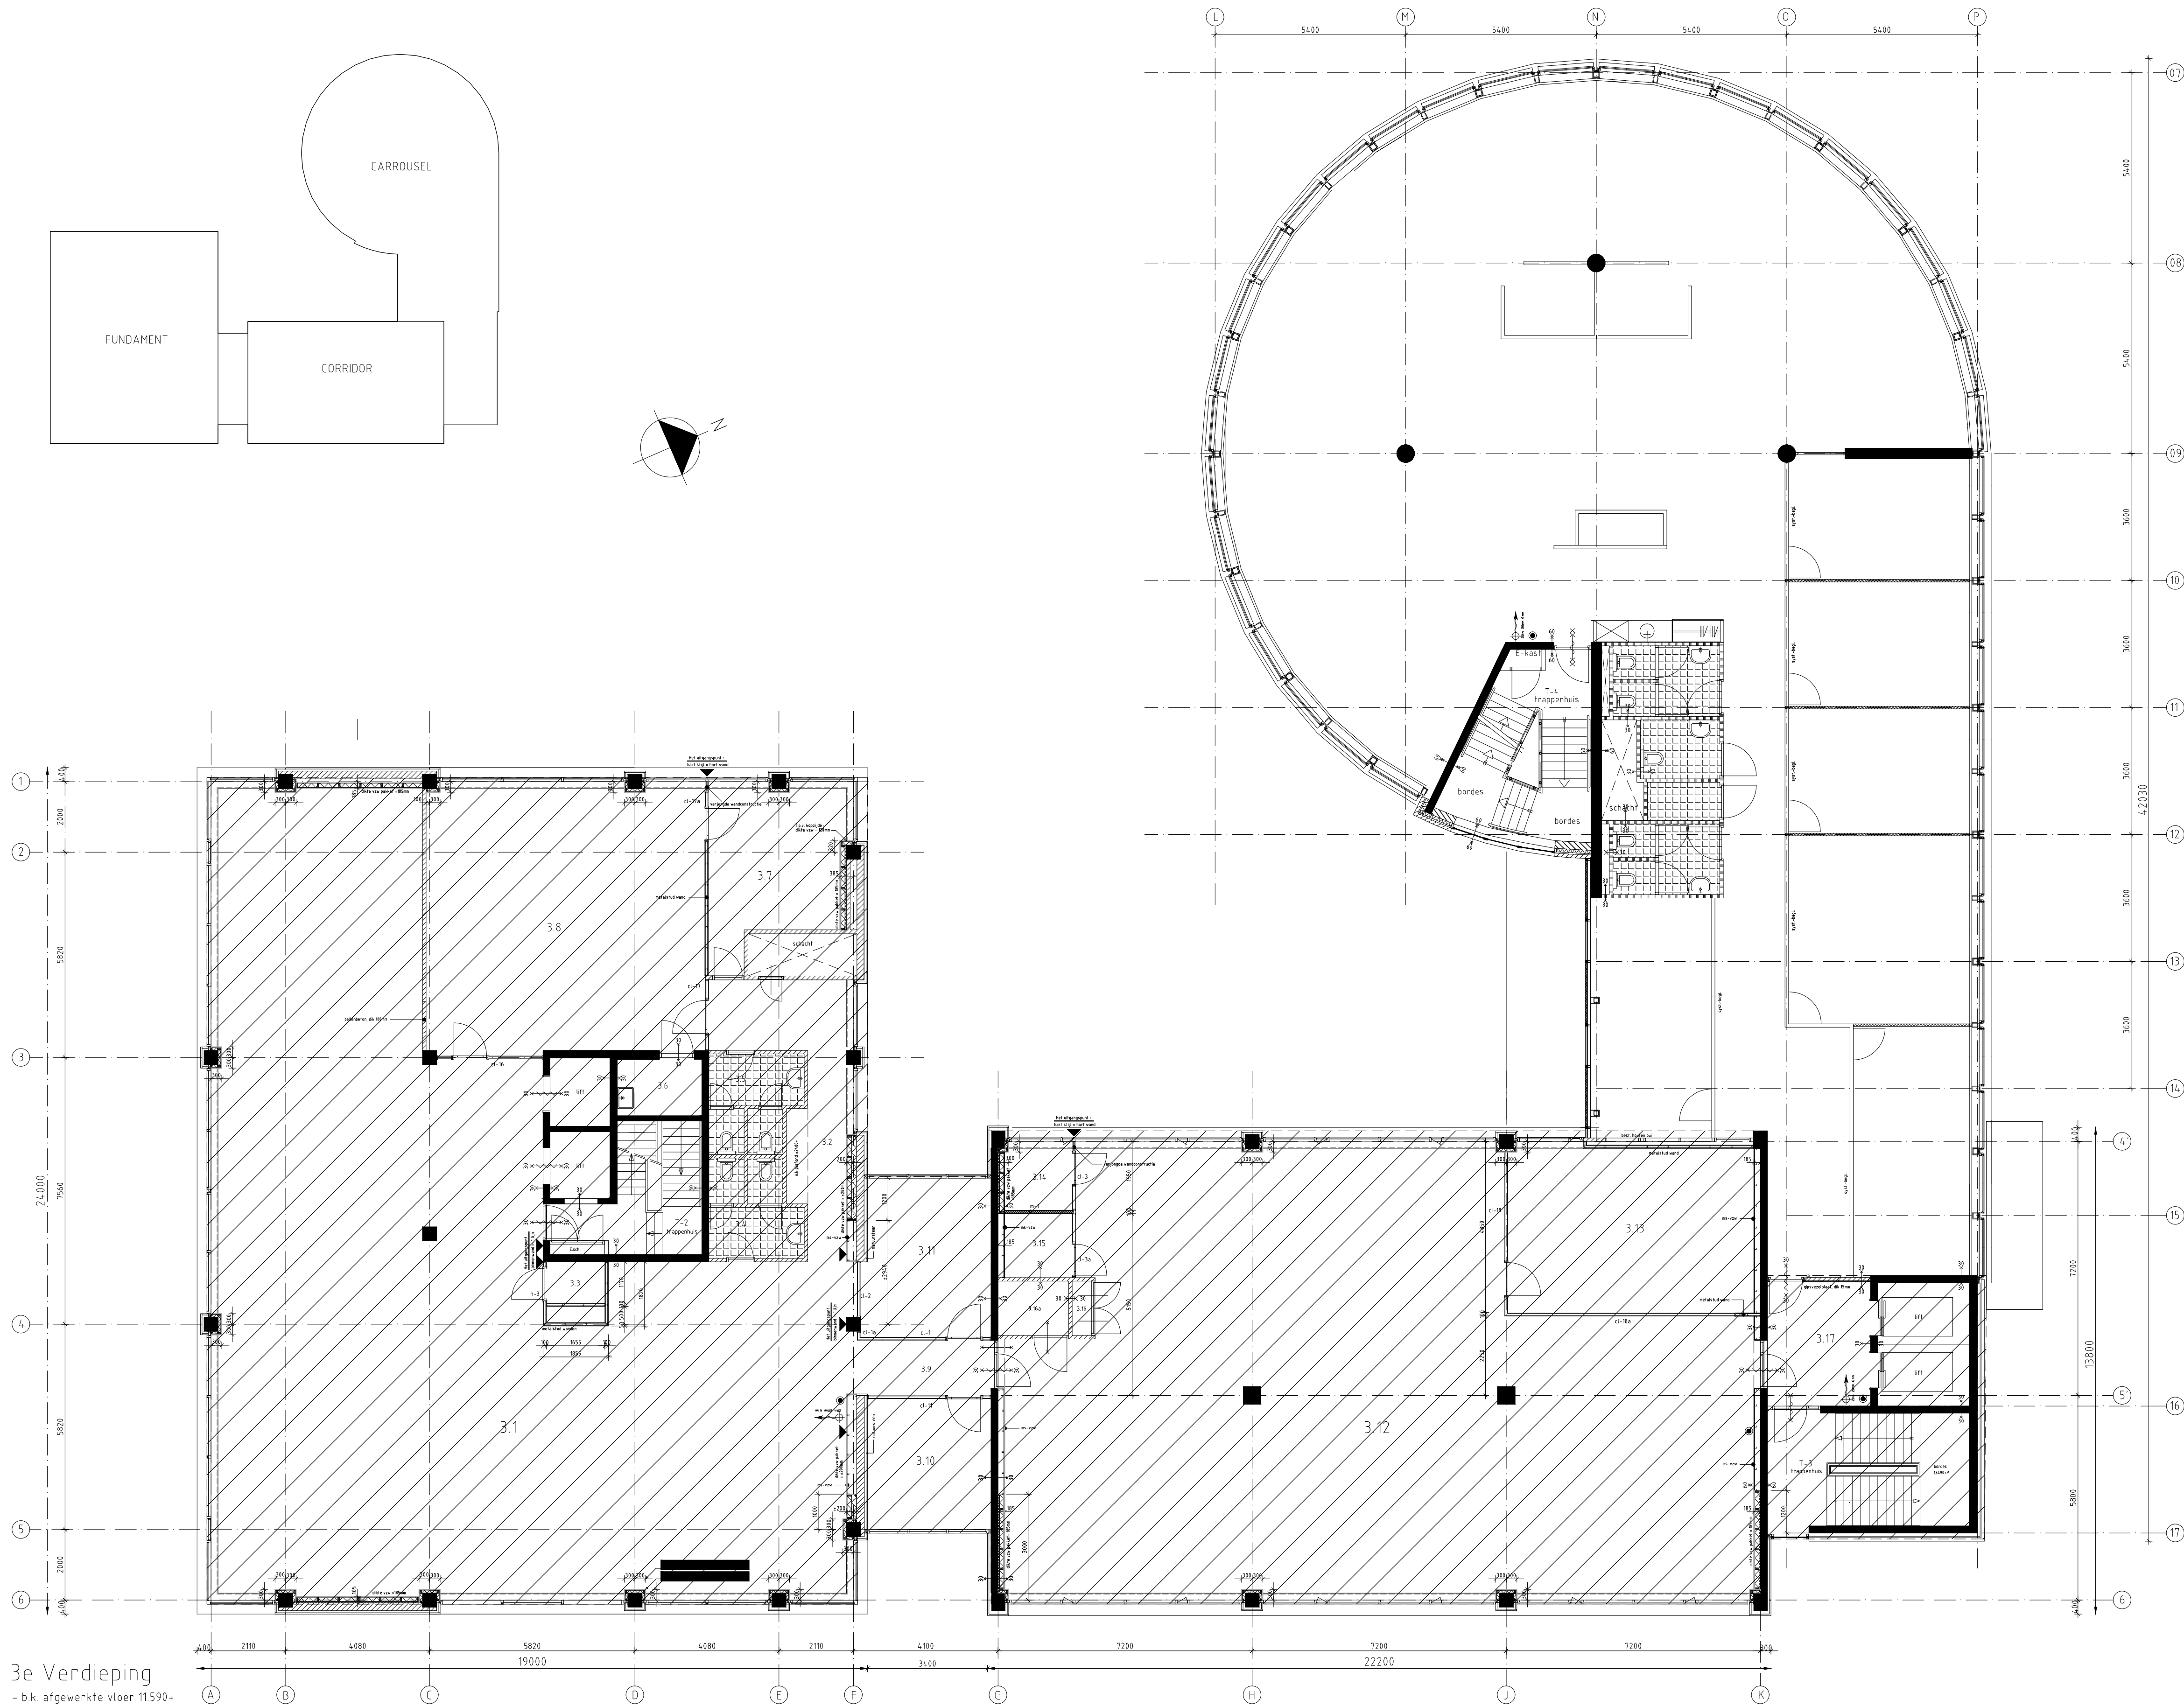

3e Verdieping
- b.k. afgewerkte vloer 11590.

- Renvooi:**
- gevelopbouw:
beton, d=200mm
isolatiemateriaal, d=100mm
luchtsponw, d=30mm
gebakken gewricht, d=100mm
 - gevelopbouw:
baksteen, d=240mm
isolatiemateriaal, d=100mm
luchtsponw, d=30mm
gebakken gewricht, d=100mm
 - beton (bestand)
 - baksteen/metselwerk, d=100mm / 150mm / 240mm (bestand)
 - metselwerk, d=100mm (bestand)
 - systemwand met dichte panelen (bestand)
 - systemwand met beglazing (bestand)
 - geïsoleerde metselwerk voorzetwand
 - metselwand (bestand)
 - systemwand glas (bestand)
 - systemwand met paneel (bestand)
 - geïsoleerde voorzetwandconstructie, opbouw:
geplaatste plaat, d=12,5mm
OSB beplating, d=12mm
minerale wol isolatie, d=100mm, A 0,037mm
houten stijp, en regelwerk met teles
 - Brandwerendheid t.p.v. scheidingen:
De brandwerendheid wordt bepaald door het aantal kruisen.
per kruis is het 30 minuten vanaf de aangrenzen d.p.v. 0,10m.
De brandwerendheid van de scheiding is 30 minuten (2 zijden)
De brandwerendheid van de scheiding is 60 minuten (2 zijden)
 - Zone buiten Scope

maatvoering door aannemer
in het werk te controleren

G
F
E
D
C
B
A

Omschrijving Get. Datum

AANBESTEDINGSDOCUMENT

Sweco Architects
Jaanbeurdsdijk 288 Bogen 18-20
3521 BC Utrecht, NL 6012 LZ Eindhoven, NL
T +31 88 811 6200 T +31 88 811 6100



Projectomschrijving

HHSK te Rotterdam

Onderwerp

Plattegrond 3e verdieping
bestaand

Opdrachtgever

Hoogheemraadschap van Schieland en de Krimpenerwaard

Architect medewerker Schaal

J. Back 1:100

Projectleider Filenaam

J. Back 51036492-swe-zz-zz-dr-ar-pl bstnd.dwg

Getekend Datum

H. Kranenburg 10-06-2026

Formaat Accoord


A1 JB

Projectnummer Fase

51036492 voorontwerp

Bladnummer Wijzigingsnummer

60103

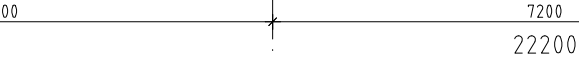

**maatvoering door aannemer
in het werk te controleren**

Omschrijving	Get.	Datum
--------------	------	-------

Sweco Architects
Jaarbeursboulevard 288 Bogert 18-20
3521 BC Utrecht, NL 5612 LZ Eindhoven, NL
T +31 88 811 6200 T +31 88 811 6100

SWECO

HHSK te Rotterdam

Plattegrond 4e verdieping
bestaand

Hoogheemraadschap van Schieland en de Krimpenerwaard

Architect medewerker	Schaal
1.000	1.000

J. Back	1:100
Projectleider	Filenaam

Projectleider	Filenaam
J. Back	51036492-swe-zz-zz-dr-ar-pl

J. Daak	31030492-swe-zz-zz-ur-ar-pr
Getekend	Datum

H. Kranenburg 10-06-2026

Formaat	Accoord
A 1	10

AI	JB
Projectnummer	Ease

Projectnummer	Fase
51036492	voorstudie

31038492	voorstelontwerp
Bladnummer	Wijzigingsnummer

60104

60 | 04



Omschrijving	Get.	Datum
--------------	------	-------

SWECO

Projectgroep	Stadschap van Schiedamschen
Architect medewerker	Schaal
J. Back	1:100
Projectleider	Fiernaam
J. Back	51036492-swe-zz-zz-dr-ar-pl bstnd.dwg
Getekend	Datum
H. Kranenburg	10-06-2026
Formaat	Accoord
A1	JB
Projectnummer	Fase
51036492	voortontwerp
Bladnummer	Wijzigingsnummer

60105