


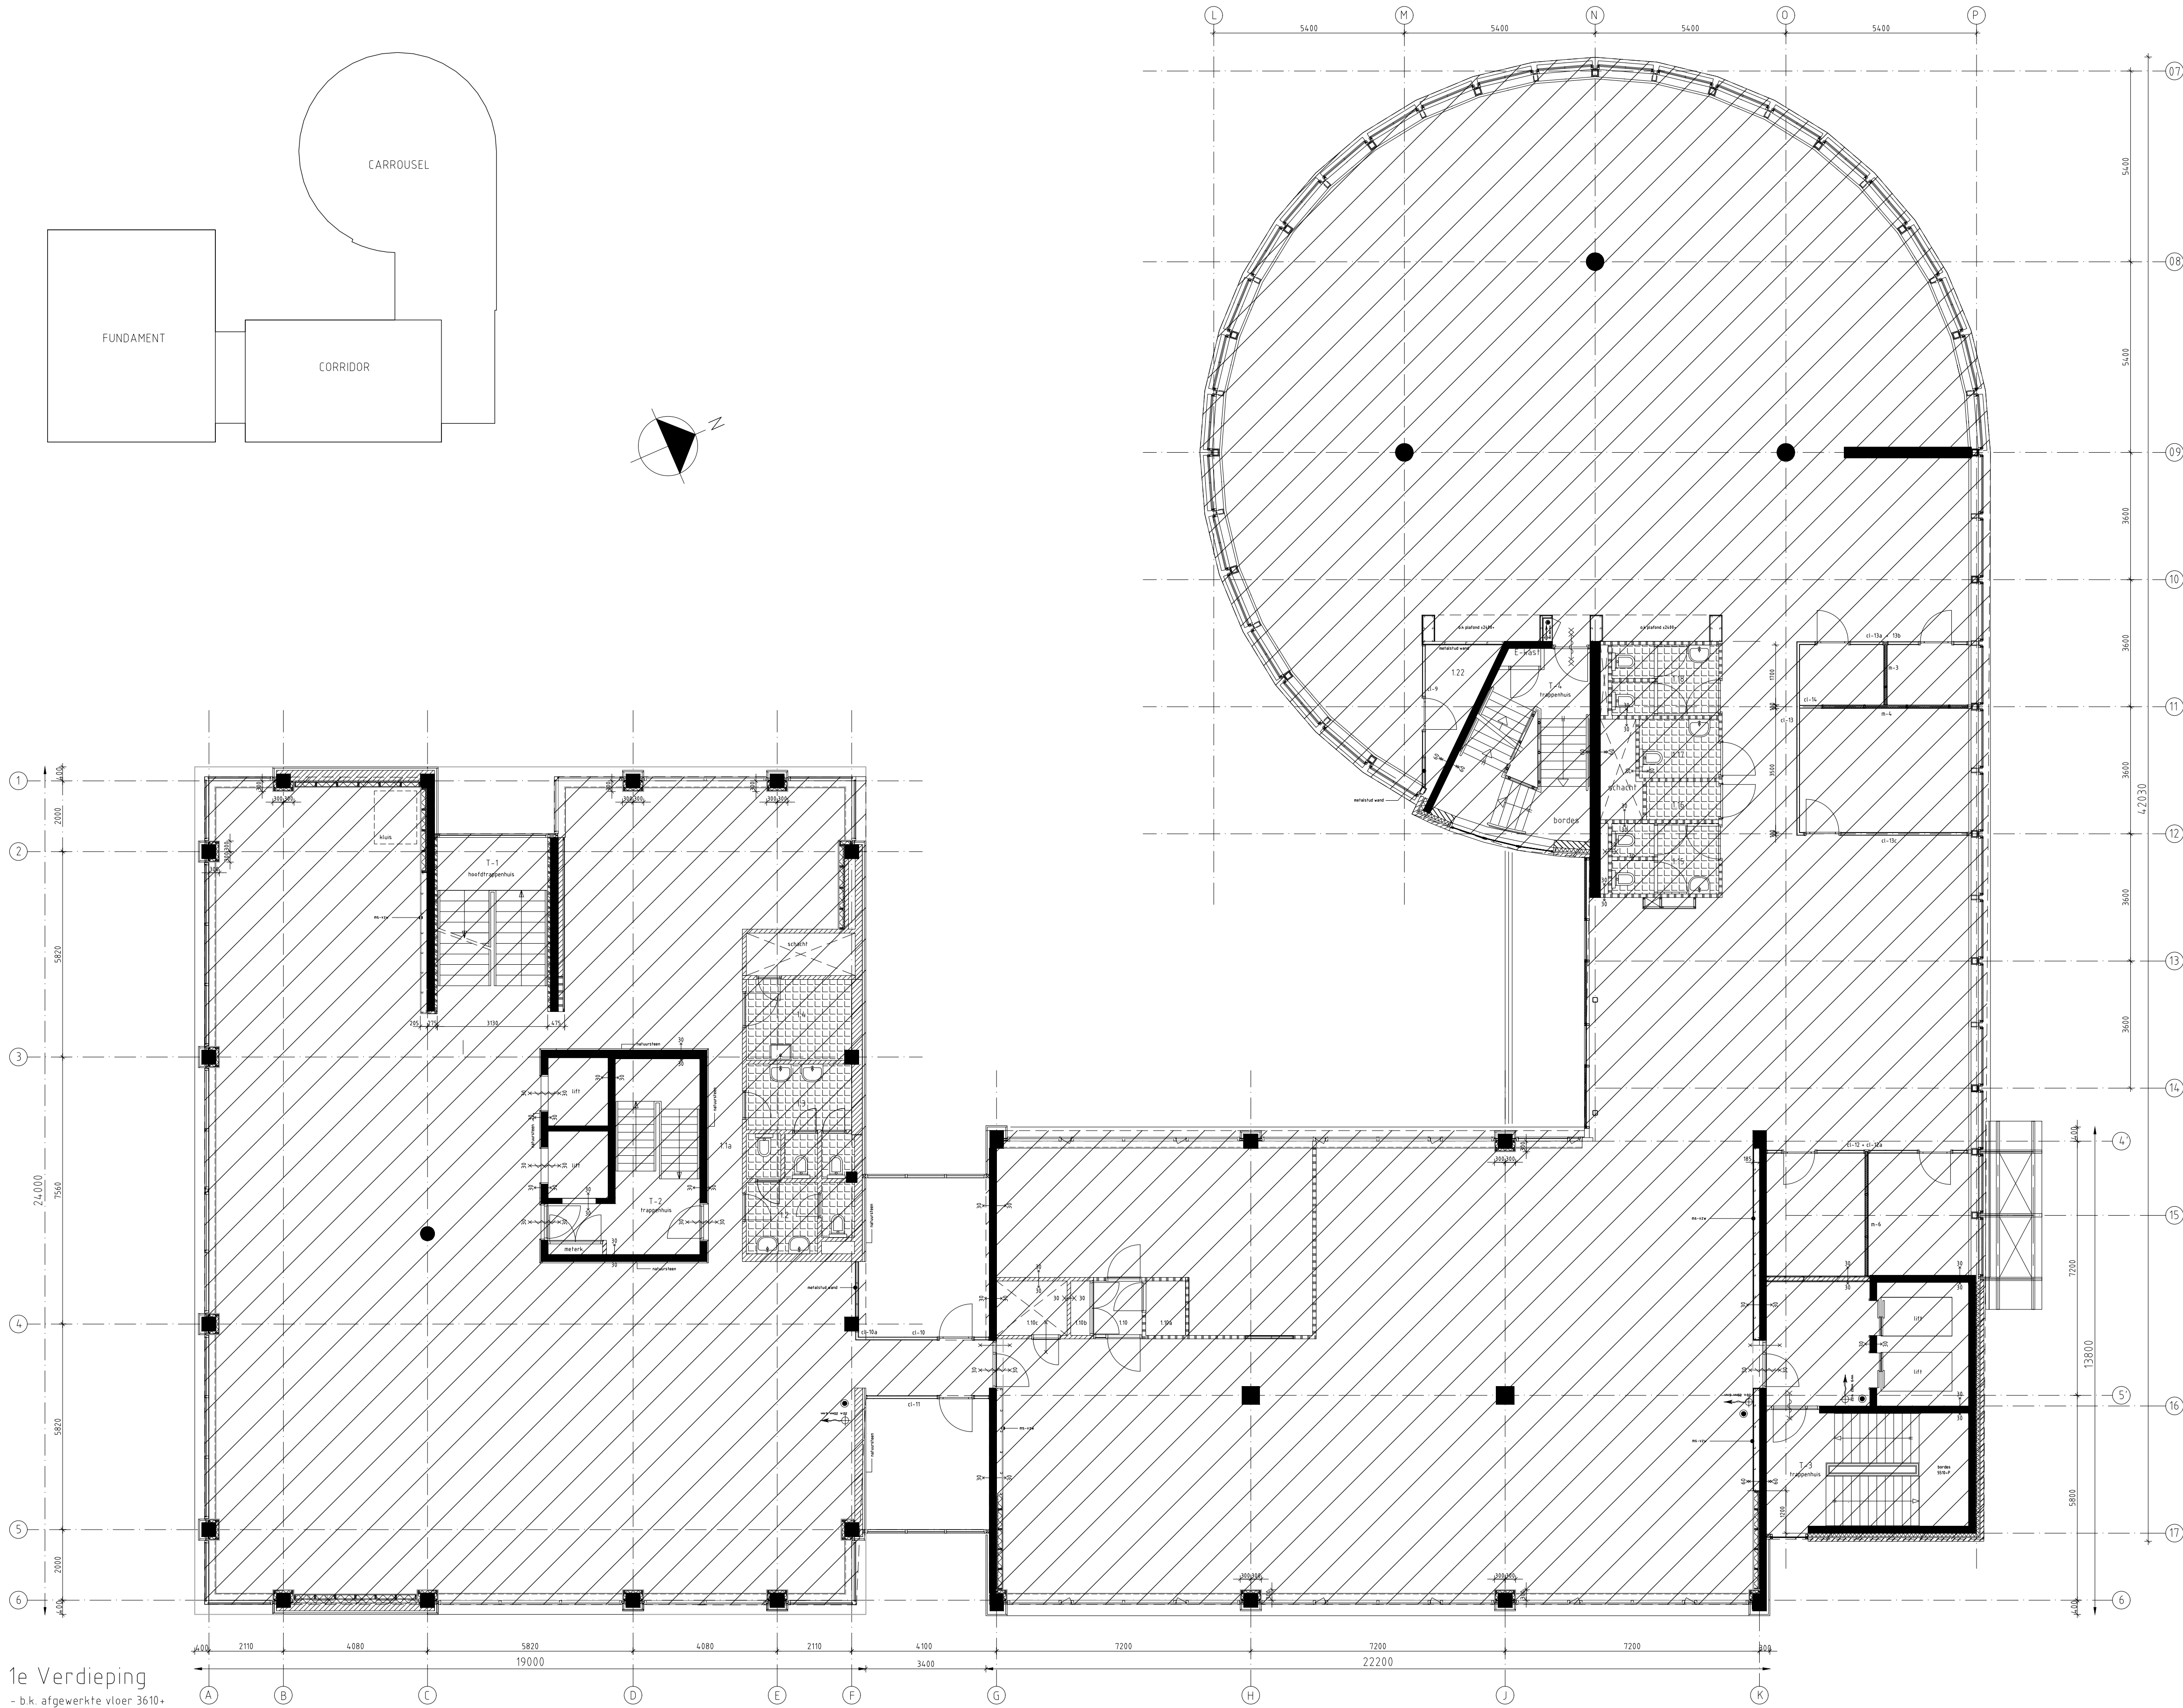

- Renvooi:**
- gevelopbouw:
beton, d=200mm
isolatiemateriaal, d=100mm
luchtspouw, d=30mm
gebakken gewricht, d=100mm
 - gevelopbouw:
baksteen, d=240mm
isolatiemateriaal, d=100mm
luchtspouw, d=30mm
gebakken gewricht, d=100mm
 - beton (bestand)
 - baksteen/metselwerk, d=100mm / 150mm / 210mm (bestand)
 - metastud wand, d=100mm (bestand)
 - systemwand met dichte panelen (bestand)
 - systemwand met beglazing (bestand)
 - geïsoleerde metaalstud voorzetwand
 - metastudwand (bestand)
 - systemwand glas (bestand)
 - systemwand met paneel (bestand)
 - geïsoleerde voorzetwandconstructie, opbouw:
gepantvoerplaat, d=12,5mm
OSB beplating, d=12mm
minerale wol isolatie, d=100mm, A 0,037mm
houten stijp, en regelwerk met isolatie
 - Brandwerendheid t.p.v. scheidingen:
De brandwerendheid wordt bepaald door het aantal kruisen, per kruis is het 30 minuten vanaf de aangrenzen d.p. 100.
De brandwerendheid van de scheiding is 30 minuten (2 zijden)
De brandwerendheid van de scheiding is 60 minuten (2 zijden)
 - Zone buiten Scope
 - Te slopen elementen

maatvoering door aannemer
in het werk te controleren

	G
	F
	E
	D
	C
	B
	A

Omschrijving Get. Datum

AANBESTEDINGSDOCUMENT

Sweco Architects
Jaanbeekdijk 288 Bogen 18-20
3521 BC Utrecht, NL
T +31 88 811 6200

SWECO

Projectomschrijving

HHSK te Rotterdam

Onderwerp

Plattegrond 1e verdieping
sloop

Opdrachtgever

Hoogheemraadschap van Schieland en de Krimpenerwaard

Architect medewerker Schaal

J. Back 1:100

Projectleider Filenaam

J. Back 51036492-swe-zz-zz-dr-ar-pl sloop.dwg

Getekend Datum

H. Kranenburg 10-06-2026

Formaat Accoord

A1 JB

Projectnummer Fase

51036492 voorontwerp

Bladnummer Wijzigingsnummer

50101



**maatvoering door aannemer
in het werk te controleren**

Omschrijving	Get.	Datum
--------------	------	-------

Sweco Architects

Jaarbeursboulevard 288 Bogert 18-20
3521 BC Utrecht, NL 5612 LZ Eindhoven, NL
T +31 88 811 6200 T +31 88 811 6100

SWECO

HHSK te Rotterdam

Plattegrond 2e verdieping sloop

Hoogheemraadschap van Schieland en de Krimpenerwaard

Projectleider	Filenaam
---------------	----------

Getekend	Datum
H. Kraneburg	10-06-2026

AI	JB
Deinistruppen	Fern

51636-172	Voorbehoud
Bladnummer	Wijzigingsnummer

50102

30102



			A
			B
			C
			D
			E
			F
			G
Omschrijving	Get.	Datum	

Omschrijving	Get.	Datum
--------------	------	-------

AANBESTEDINGSDOCUMENT

Sweco Architects
Jaarbeursboulevard 288 Bogert 18-20
3521 BC Utrecht, NL 5612 LZ Eindhoven, NL
T +31 88 811 6200 T +31 88 811 6100

SWECO 

Projectomschrijving

HHSK te Rotterdam

Onderwerp

Plattegrond 3e verdieping sloop

Opdrachtgever

Hoogheemraadschap van Schieland en de Krimpenerwaard

Architect medewerker	Schaal
----------------------	--------

J. Back 1:100

Projectleider Filenaar

J. Back
51036

Getekend	Datum
.....	

H. Kranenburg	10-06
Farmort	Assendelf

Formaat	Account
A.1	ID

Projectnummer	Ease
---------------	------

Projectnummer	Page
51036492	voorgedrukt



51058472	voor ontwerp
Bladnummer	Wijzigingsnummer

50102

50102

50103

50103

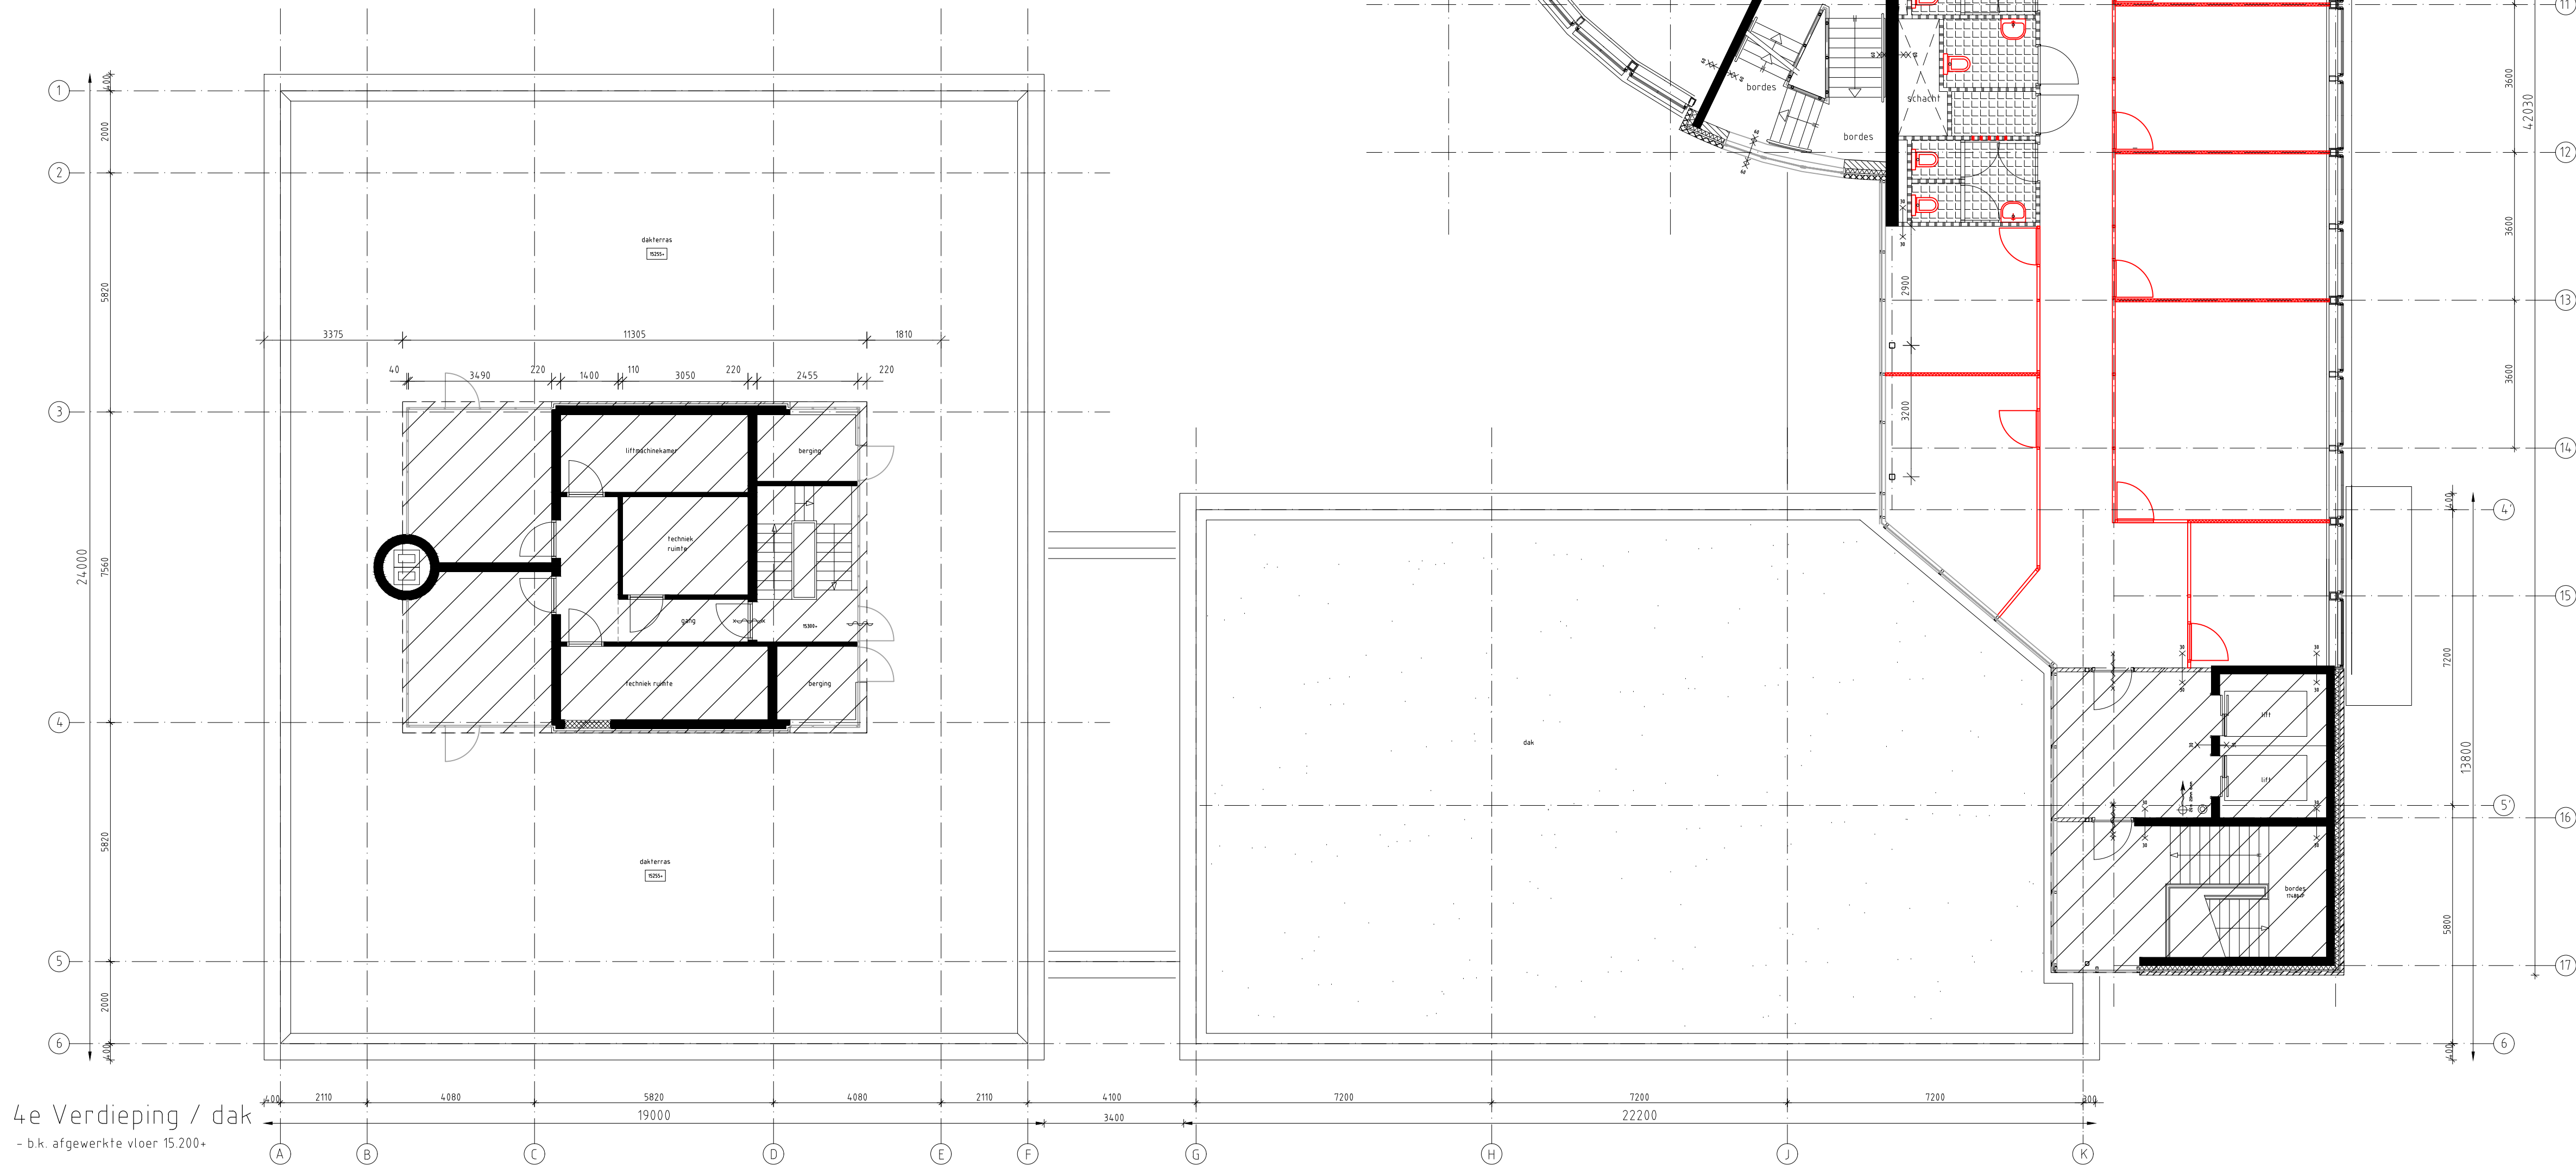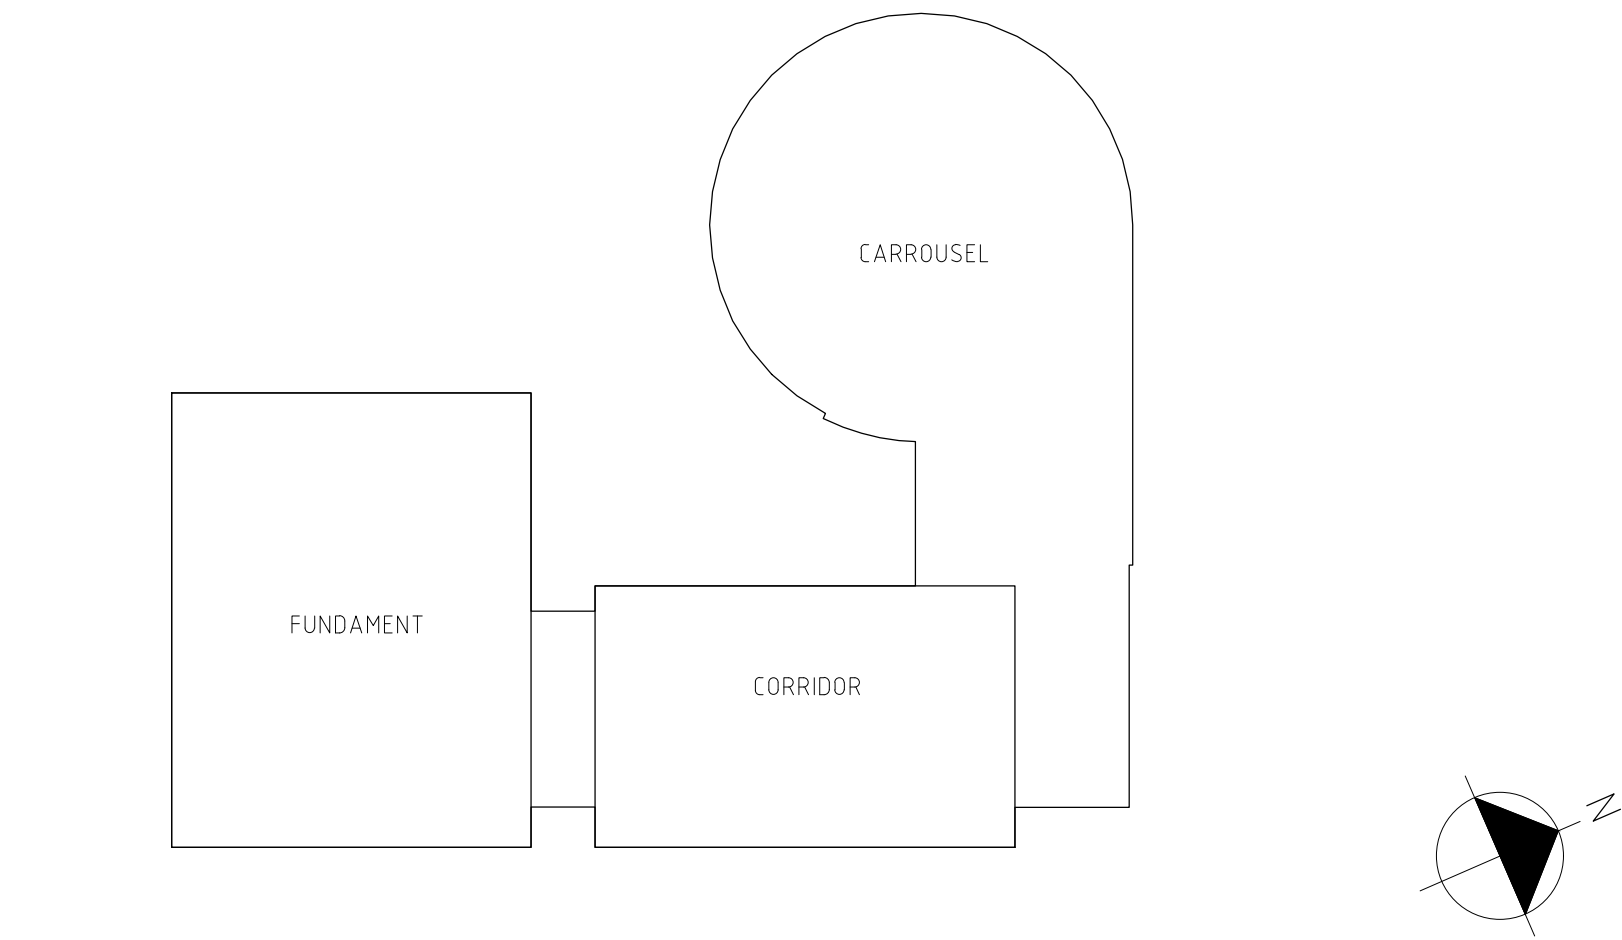

4e Verdieping / dak
- b.k. afgewerkte vloer 15.200+

Renvooi:	
	gevelopbouw: beton, d=200mm isolatiemateriaal, d=100mm luchtspouw, d=20mm gebakken gewesteen, d=100mm
	gevelopbouw: baksteen, d=240mm isolatiemateriaal, d=100mm luchtspouw, d=20mm gebakken gewesteen, d=100mm
	beton (bestand)
	baksteen/metselwerk, d=100mm / 150mm / 210mm (bestand)
	metalsul wand, d=100mm (bestand)
	systemewand met dichte panelen (bestand)
	systemewand met beglazing (bestand)
	geïsoleerde metsul voorzetwand
	metastulwand (nieuw)
	systemewand glas (nieuw)
	systemewand met paneel (nieuw)
	geïsoleerde voorzetwandconstructie, opbouw: gepantrelde plaat, d=12,5mm OSB beplating, d=12mm minerale wol isolatie, d=100mm, A 0,037mm houten stijp- en regelwerk met isolatie
	Brandwerendheid t.p.v. scheidingen: De brandwerendheid wordt bepaald door het aantal kruisen: per kruis is het 30 minuten vanaf de aangrenzen d.p.v. 0,10m De brandwerendheid van de scheiding is 30 minuten (2 zijden) De brandwerendheid van de scheiding is 60 minuten (2 zijden)
	Zone buiten Scope
	Te slopen elementen

maatvoering door aannemer
in het werk te controleren

	G
	F
	E
	D
	C
	B
	A

Omschrijving Get. Datum

AANBESTEDINGSDOCUMENT

Sweco Architects
Jaanbeurdschied 208 Bogen 18-20
3521 BC Utrecht, NL 0612 12 Eindhoven, NL
T +31 88 811 6200 T +31 88 811 6100



Projectomschrijving

HHSK te Rotterdam

Onderwerp

Plattegrond 4e verdieping
sloop

Opdrachtgever

Hoogheemraadschap van Schieland en de Krimpenerwaard

Architect medewerker Schaal

J. Back 1:100

Projectleider Filenaam

J. Back 51036492-swe-zz-zz-dr-ar-pl sloop.dwg

Getekend Datum

H. Kranenburg 10-06-2026

Formaat Accoord


A1 JB

Projectnummer Fase

51036492 voorontwerp

Bladnummer Wijzigingsnummer

50104

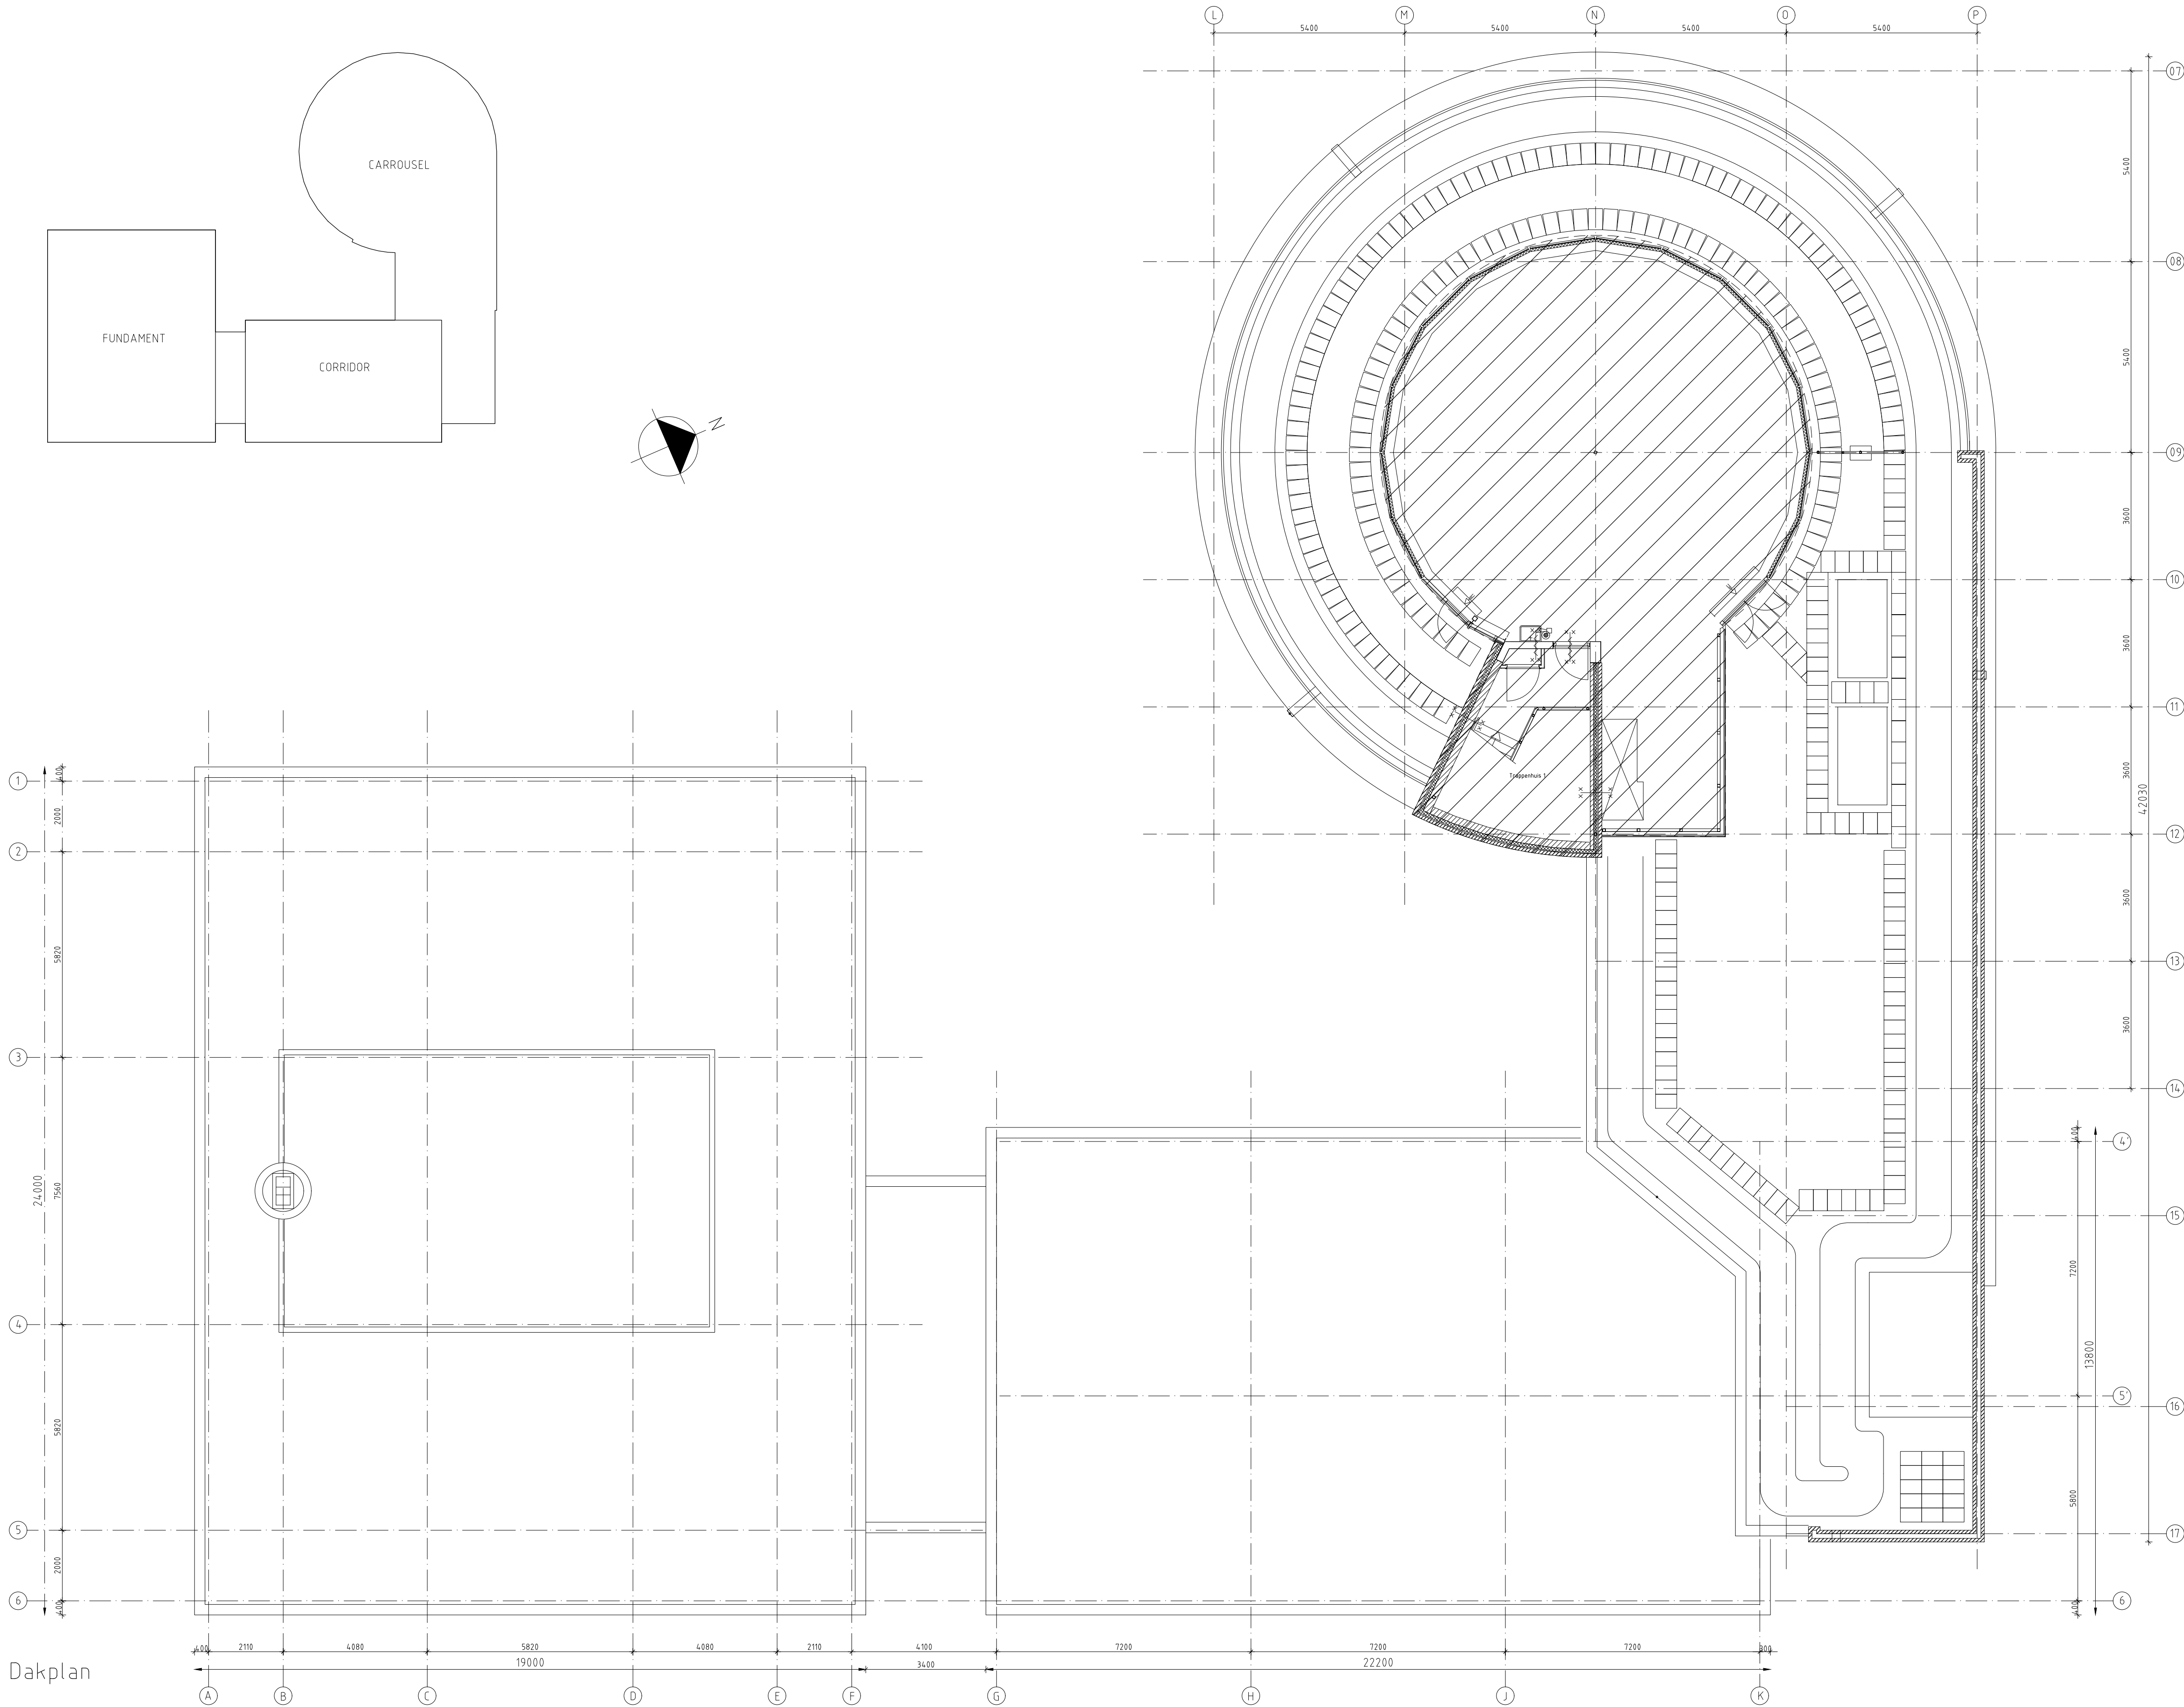

Renvooi:	
	gevelopbouw: beton, d=200mm isolatiemateriaal, d=100mm luchtspace, d=20mm gebakken gewesteen, d=100mm
	gevelopbouw: baksteen, d=240mm isolatiemateriaal, d=100mm luchtspace, d=20mm gebakken gewesteen, d=100mm
	beton (bestand)
	baksteen/metselwerk, d=100mm / 150mm / 240mm (bestand)
	metalist wand, d=100mm (bestand)
	systemwand met dichte panelen (bestand)
	systemwand met beglazing (bestand)
	geïsoleerde metalist voorzetwand
	metalistwand (trouw)
	systemwand glas (trouw)
	systemwand met paneel (trouw)
	geïsoleerde voorzetwandconstructie, opbouw: geplaatste plaat, d=12,5mm OSB beplating, d=12mm minerale wol isolatie, d=100mm x 600mm houten stijp- en regelwerk met isolatie
	Brandwerendheid t.p.v. scheidingen: De brandwerendheid wordt bepaald door het aantal kruisen. per kruis is het 30 minuten vanaf de aangrenzen d.p.v. 0,1m. De brandwerendheid van de scheiding is 30 minuten (2 zijden) De brandwerendheid van de scheiding is 60 minuten (2 zijden)
	Zone buiten Scope
	Te slopen elementen

maatvoering door aannemer
in het werk te controleren

	G
	F
	E
	D
	C
	B
	A

Omschrijving	Get.	Datum
--------------	------	-------

AANBESTEDINGSDOCUMENT

Sweco Architects
Jaanbeekdijk 288 | Bognel 18-20
3521 BC Utrecht, NL | 06 12 12 Eindhoven, NL
T +31 88 811 6200 | T +31 88 811 6100



Projectomschrijving

HHSK te Rotterdam

Onderwerp

Plattegrond dakverdieping
sloop

Opdrachtgever	
Hoogheemraadschap van Schieland en de Krimpenerwaard	
Architect medewerker	Schaal
J. Back	1:100
Projectleider	Bestand
J. Back	51036492-swe-zz-zz-dr-ar-pl sloop.dwg
Getekend	Datum
H. Kranenburg	10-06-2026
Formaat	Accoord
A1	JB
Projectnummer	Fase
51036492	voortontwerp
Bladnummer	Wijzigingsnummer

50105