


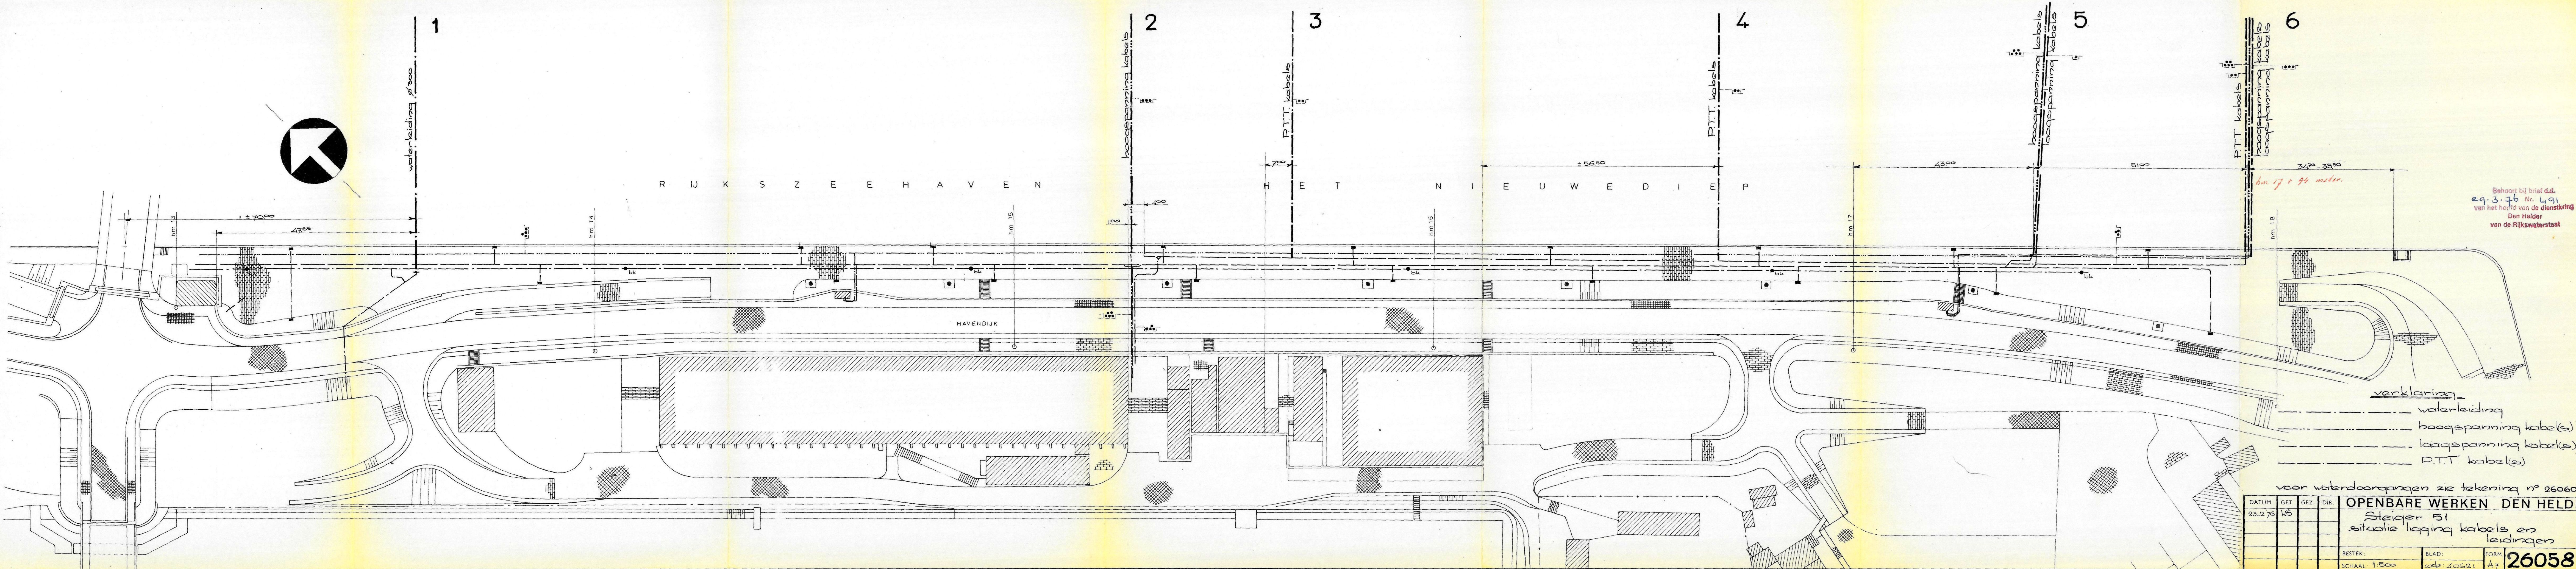

Behoort bij brief d.d.
29.3.76 Nr. 491
van het hoofd van de dienstkring
Den Helder
van de Rijkswaterstaat

verklaring
 - - - - - waterleiding
 - - - - - hoogspanning kabel(s)
 - - - - - laagspanning kabel(s)
 - - - - - P.T.T. kabel(s)

voor watervoorzieningen zie tekening n° 26060

DATUM	GET.	GEZ.	DIR.	OPENBARE WERKEN DEN HELDER			
23-2-76	WS			Steiger 51 situatie ligging kabels en leidingen			
BESTEK:		BLAD:	FORM:				
SCHAAL: 1:500		code: 20621	A7	26058			