



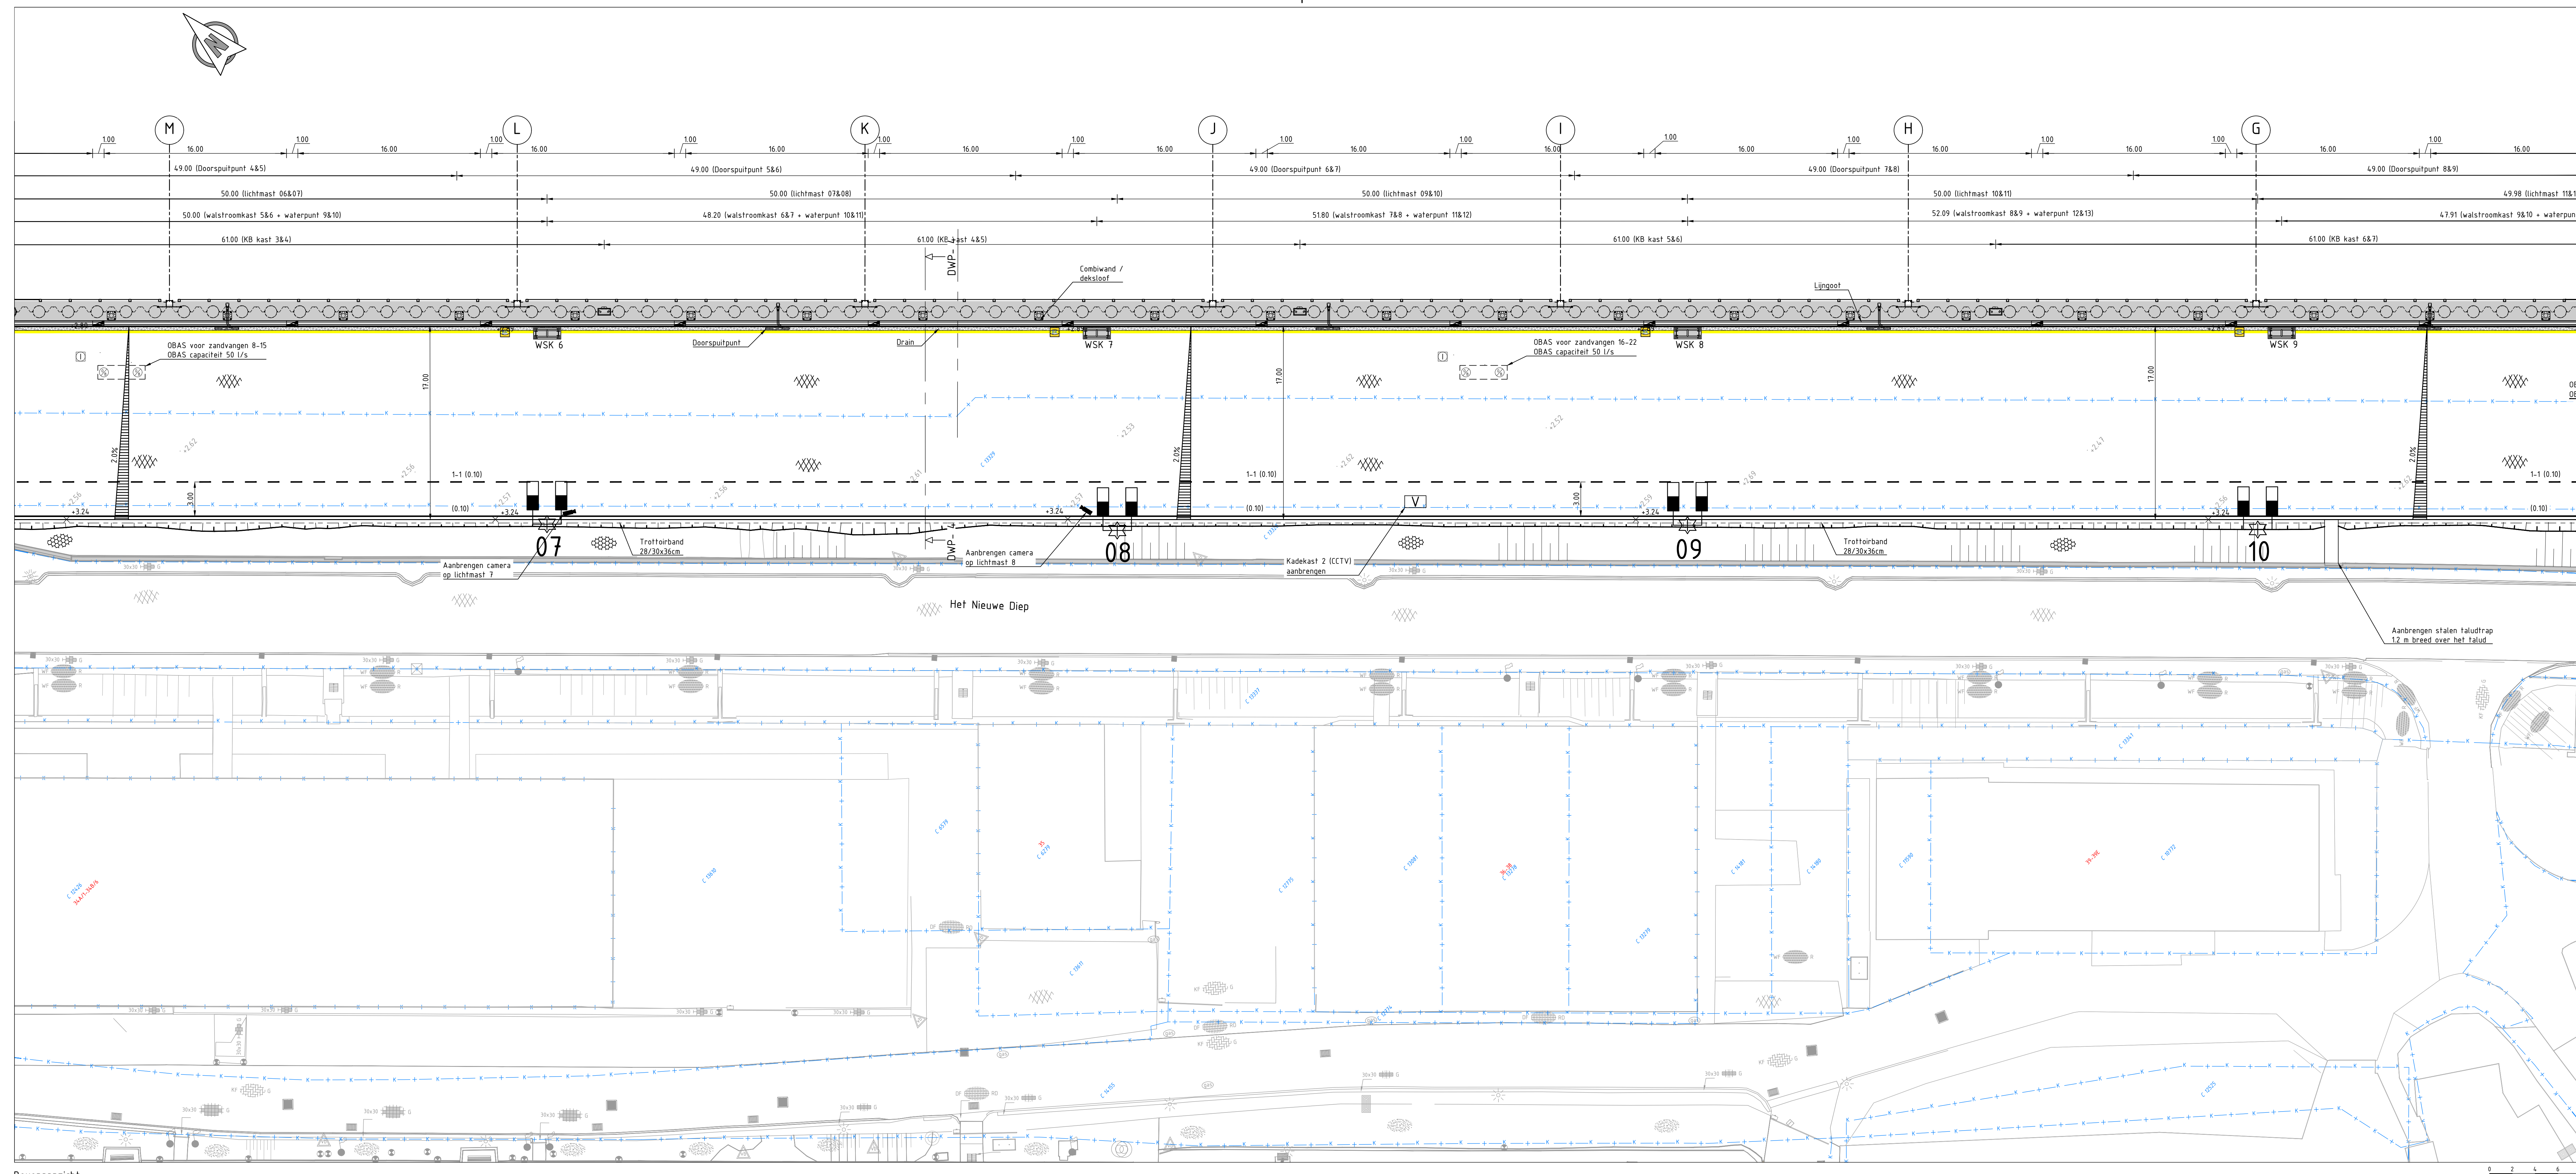

Bovenaanzicht
Schaal 1:200

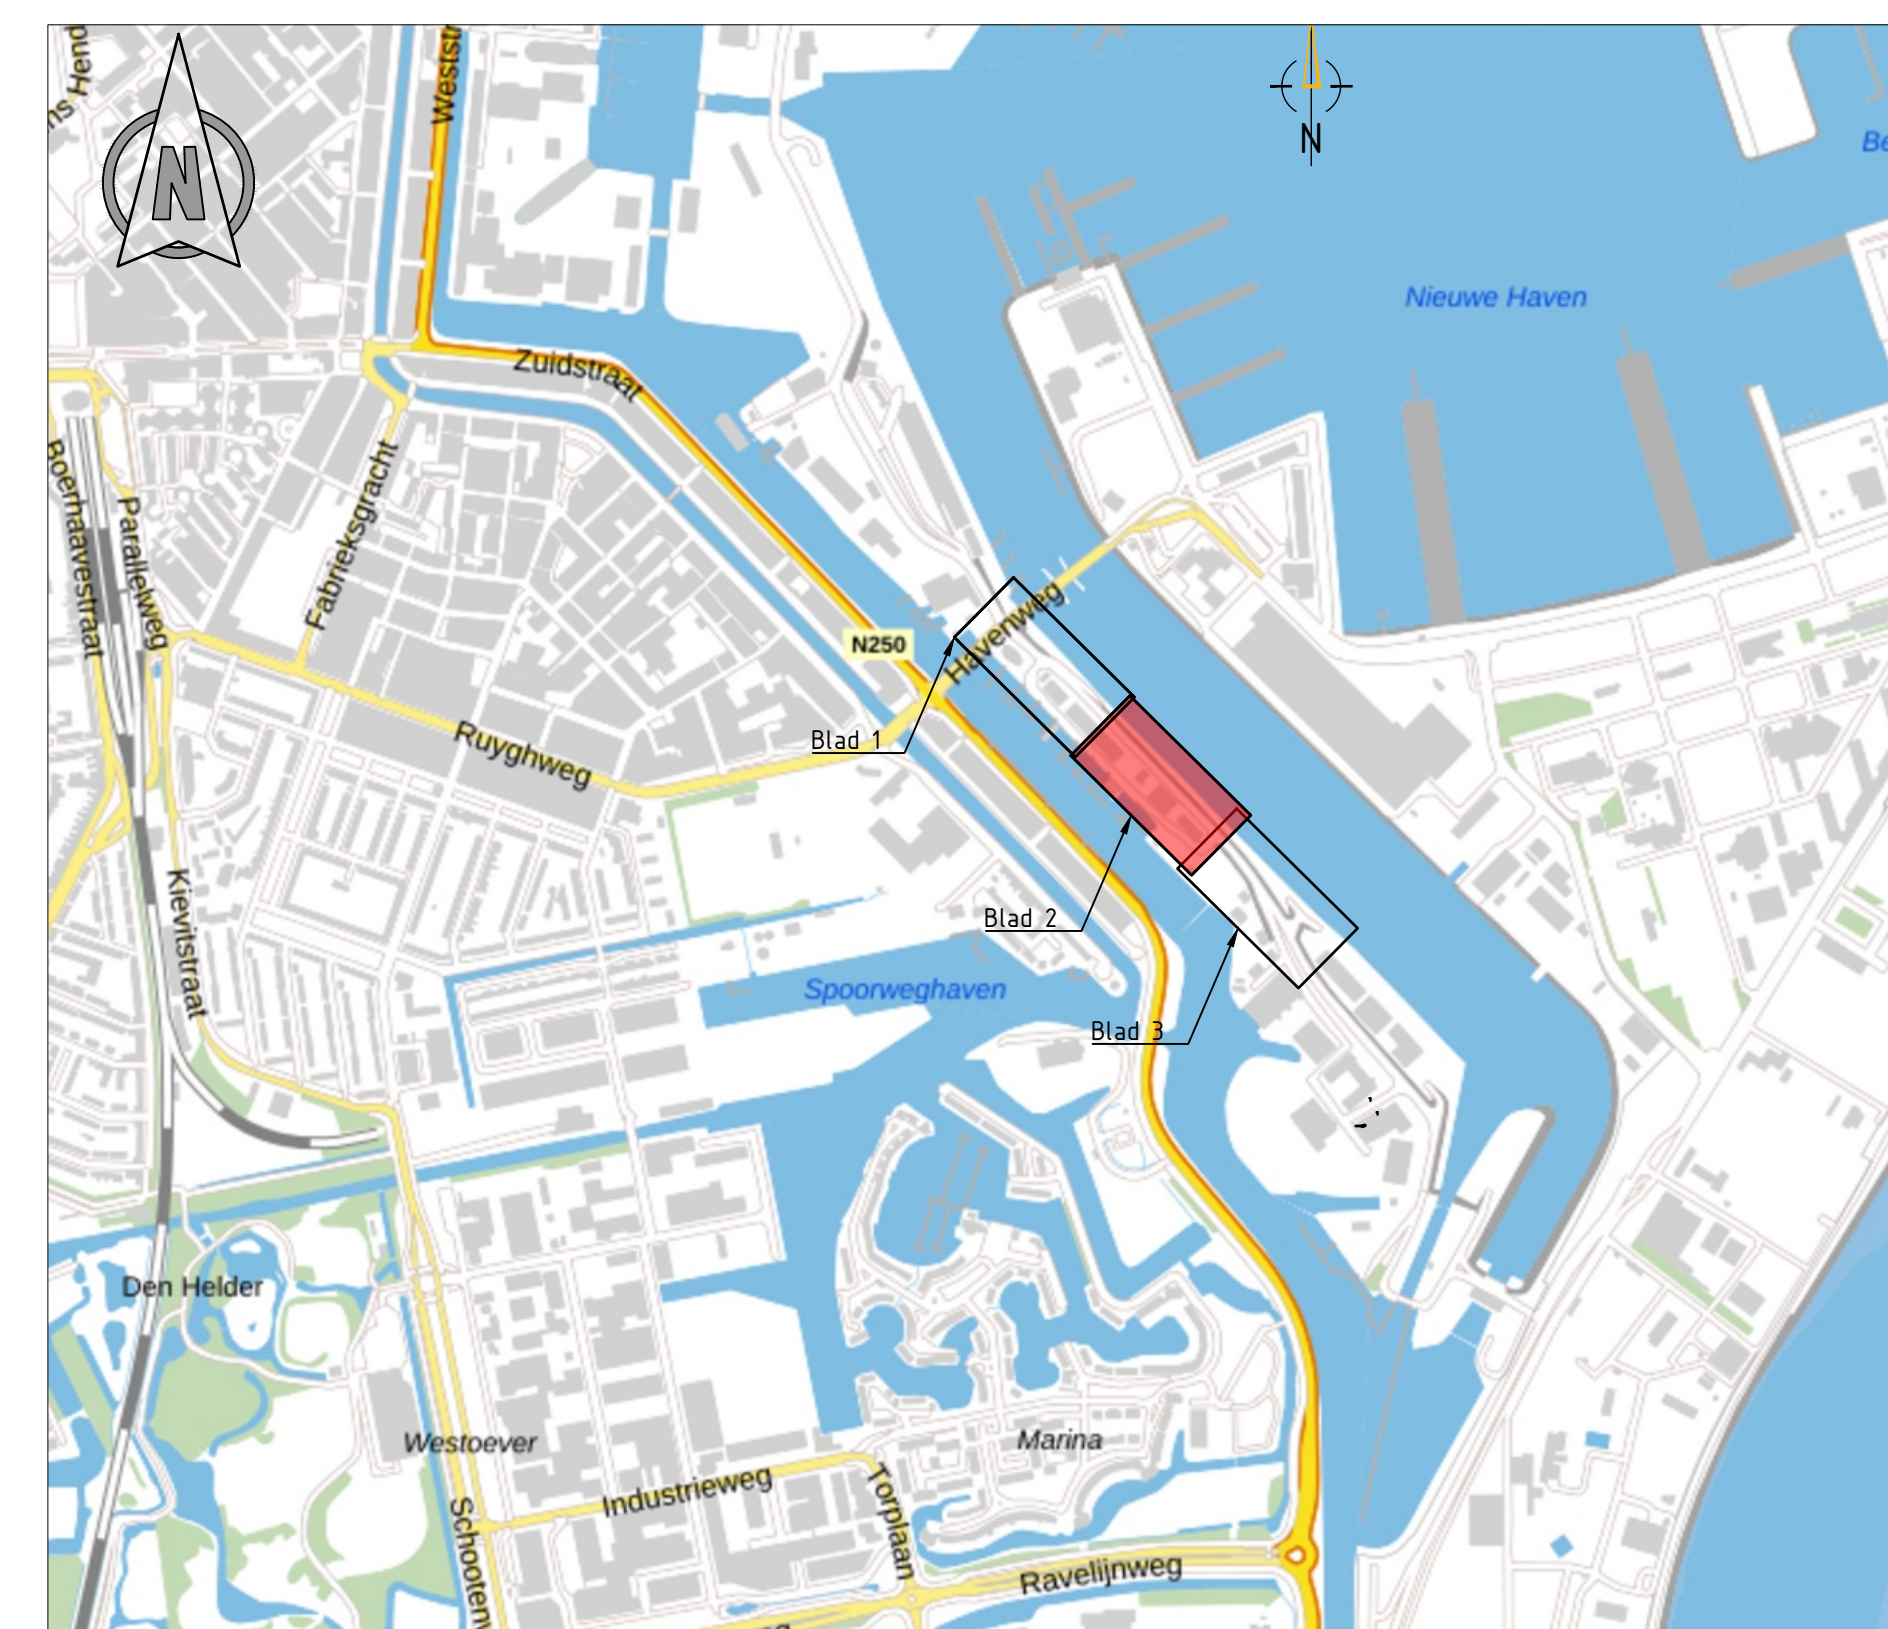

Situatie
Schaal 1:10.000

Legenda

Geometrie	Omschrijving	Status
	Bestaande situatie (BGT / DTM)	Bestaand
	perceelsgrens	Bestaand
	Hekwerk	Bestaand
	Nieuwe situatie	Nieuw
	Trottoirband 28/30x36	Nieuw
	Ontbroken thermoplaaf streep 1-1 (0.10m)	Nieuw
	Lands streep driehoek	Nieuw
	Gele lijn met wegverf. D=0.20m	Nieuw
Symbool	Omschrijving	Status
	Gras	Bestaand
	Verkeersbord	Bestaand
	Paal drukknopaal	Bestaand
	Bolder	Bestaand
	Paal, materiaal onbekend	Bestaand
	Paal beton	Bestaand
	Verkeerslicht	Bestaand
	Afvalbak	Bestaand
	Paal kunststof	Bestaand
	Slagboom	Bestaand
	Trap	Bestaand
	Viaductmast	Bestaand
	Zitbank met leuning	Bestaand
	Gasput	Bestaand
	Telkast	Bestaand
	Pomp	Bestaand
	Terreinrast	Bestaand
	Zitbank zonder leuning	Bestaand
	Lichtmast spot	Bestaand
	Straatkoek	Bestaand
	Trottoirkoek	Bestaand
	Inspecteput	Bestaand
	Betonplaat 2x1 m	Bestaand
	Asfalt	Bestaand

Symbol	Omschrijving	Status
	Gewapend beton insitu	Bestaand
	BSSS aanverharding / Basaltverharding	Bestaand
	BSSS keefmaat eilboogverband	Bestaand
	Planken	Bestaand
	SBS keefmaat eilboogverband	Bestaand
	SBS waalmaat eilboogverband	Bestaand
	SBS waalmaat halfsteensverband	Bestaand
	Tegel 300x300 mm dik blokvand	Bestaand
	Tegel 300x300 mm dik halfsteensverband	Bestaand
	Bestaande hoogte vanuit DTM	Bestaand
	Handhole glasvezelnetwerk	Bestaand
	Nieuwe hoogte	Nieuw
	Asfalt	Nieuw
	Bolder	Nieuw
	Drenkelingen Ladder	Nieuw
	Combining met deksloof	Nieuw
	Waalstroomkast	Nieuw
	Brandkraan	Nieuw
	Drain	Nieuw
	Zandvang	Nieuw
	Herstellen / nieuwe bekleding aanbrengen	Nieuw
	Inspectieput	Nieuw
	Olle en benzine afscheider	Nieuw
	Lichtmast 1, L1-12m Voor specificaties lichtmasten zie T B-6202	Nieuw
	Lichtmast 1, L1-12m Voor specificaties lichtmasten zie T B-6202	Nieuw
	Lichtmast 2, L1-5m Voor specificaties lichtmasten zie T B-6202	Nieuw
	CCTV-camera	Nieuw
	kadekast (CCTV-camera)	Nieuw
Viaafbeelding	Omschrijving	Status
	Hout (deklank / houten damwand)	Bestaand
	Beton (L-wand / spalmuur)	Bestaand

Opmerkingen:

Maten in meters tenzij anders vermeld
 Hoogtematen in meters t.o.v. NAP
 Coördinaten in meters t.o.v. RD.
 Wegverkanting standaard 2.0%, tenzij anders vermeld

03	14-07-2026	Aanpassing afschat plateau trafiehuus oost	RFI		NGA	HJW	
02	12-06-2026	Aanpassing trap Pleinamburg & geleideraad afrit	RFI		NGA	HJW	
01	22-05-2026	Definitief	RFI		NGA	HJW	
00	21-03-2026	Eerste uitgave	RFI		NGA	HJW	
REV.	DATUM	OMSCHRIJVING REVISIE	GETEKEND		GECONTR.		GEZIEN

OPDRAGER	Hoogheemraadschap Hollands Noorderkwartier
----------	---



PROJECT	Havendijk Den Helder
---------	----------------------


ONDERDEEL Planuitwerking Havendijk Den Helder
Locatie: Het Nieuwe Diep
Wegontwerp
Bovenaanzicht
Bestek



iv-infra b.v.
Trapezium 322
3364 DL Sliedrecht
Nederland
T +31 88 943 3200
www.iv-infra.nl

VERSIE:	02		
DATE:	12-06-2026	GECONTROLEERD:	N/A
GETEKEND:	RFI	GEZEEN:	HJW
STATUS:	Definitief	SCHAAL:	1:200
DEZE TEKENING IS GEGEVEN VAN SCHRIJFTELIJKE ZONDER SCHIED TEGENSTRIJKING VAN DE GOEDERMAN MAAT GEZET		FORMAAT:	A0

PROJECTNR:	INFR241088
TEKENINGNR:	620
BLADNR:	2 van 2

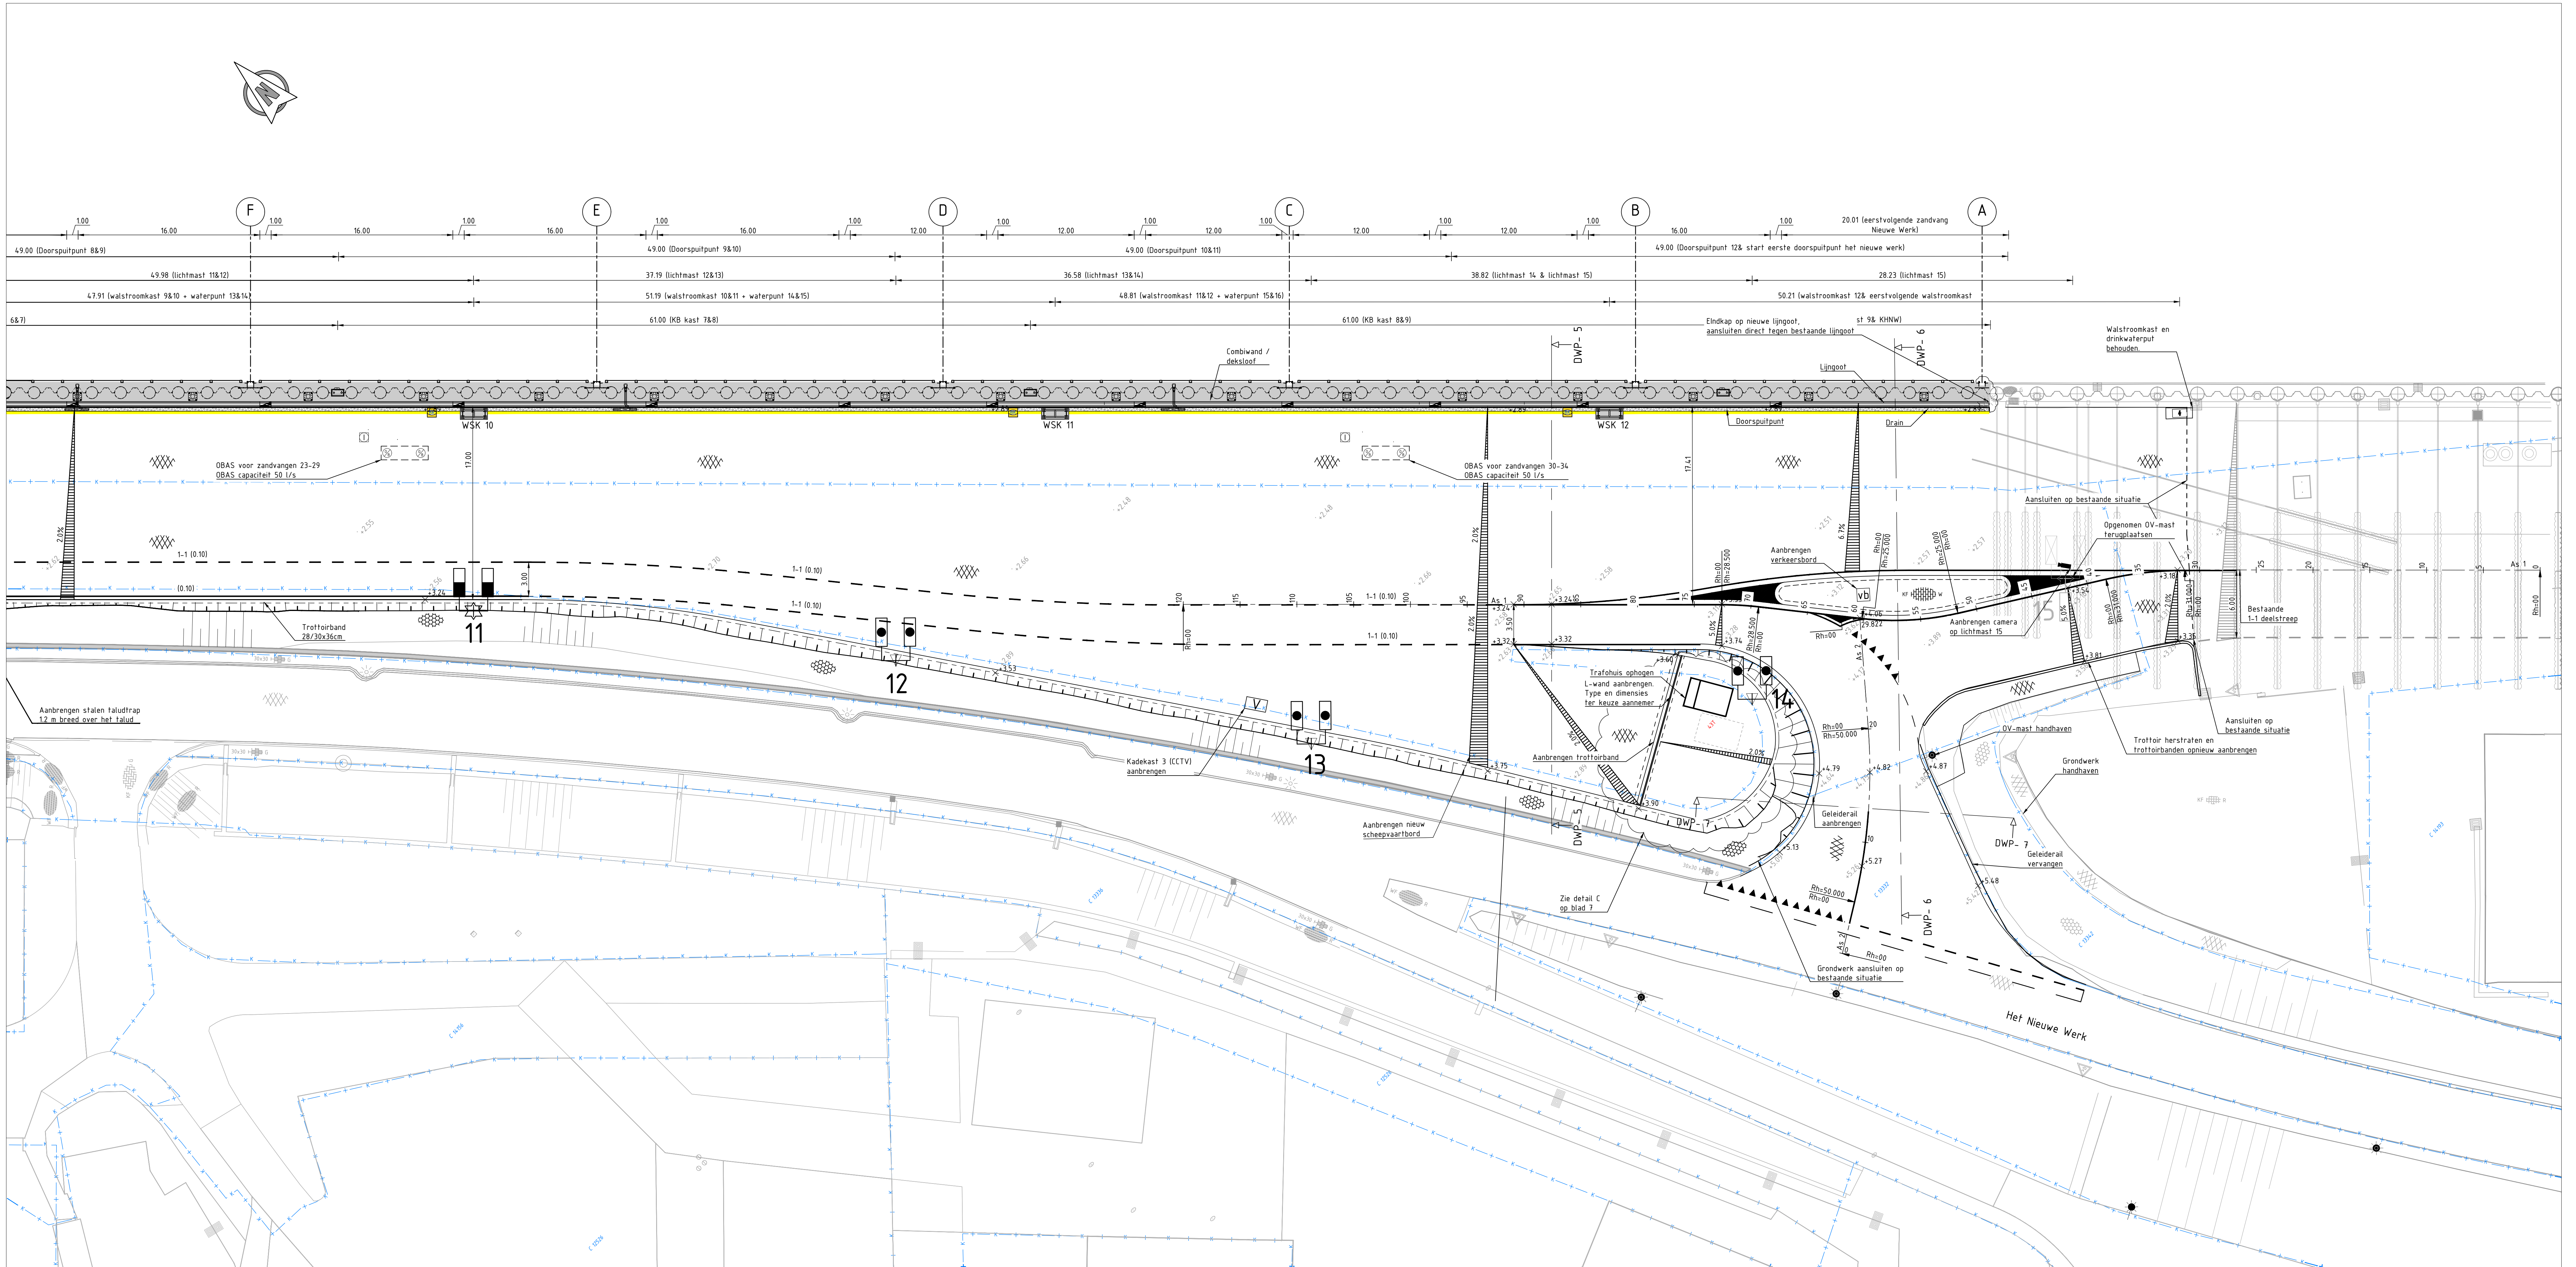

Bovenaanzicht
Schaal 1:200



Situatie
Schaal 1:10.000

Legenda		
Geometrie	Omschrijving	Status
	Bestaande situatie (BGT / DTM)	Bestaand
	perceelsgrens	Bestaand
	Hekwerk	Bestaand
	Nieuwe situatie	Nieuw
	Trottoirband 28/30x36	Nieuw
	Onderbroken thermoplast streep 1-1 (0.10m)	Nieuw
	Drieboeksmarkering thermoplast h=0.50m	Nieuw
	Leicoblokken B4	Nieuw
	Gele lijn met vegenwerf: D=0.20m	Nieuw
Symbool	Omschrijving	Status
	Verkeersbord	Bestaand
	Paal beton	Bestaand
	Paal kunststof	Bestaand
	Slagboom	Bestaand
	Trap	Bestaand
	Terreinkast	Bestaand
	Gasput	Bestaand
	Pomp	Bestaand
	Lichtmast spot	Bestaand
	Straatkolk	Bestaand
	Trottoirkolk	Bestaand
	Inspectieput	Bestaand
	Bedrijfsvloerplaat	Bestaand
	Asfalt	Bestaand
	Gewapend beton insitu	Bestaand
	Basaltverharding / Basaltverharding	Bestaand
	BSS keelmaat elleboogverband	Bestaand
	SBS keelmaat elleboogverband	Bestaand

Symbool	Omschrijving	Status
	SBS waalmaat halfsteensverband	Bestaand
	Tegel 300x300 mm dik halfsteensverband	Bestaand
	Bestaande hoogte vanuit DTM	Bestaand
	Handhole glasvezelnetwerk	Bestaand
	Nieuwe hoogte	Nieuw
	Asfalt	Nieuw
	BSS, keelmaat, halfsteensverband, wit	Nieuw
	Bolder	Nieuw
	Drenkelings Ladder	Nieuw
	Combivand met deksloof	Nieuw
	Walstroombord	Nieuw
	Brandkraan	Nieuw
	Lichtmast 1, L=12m	Nieuw
	Voor specificaties lichtmasten zie T BE-6202	Nieuw
	Lichtmast 1, L=12m	Nieuw
	Voor specificaties lichtmasten zie T BE-6202	Nieuw
	Lichtmast 2, L=15m	Nieuw
	Voor specificaties lichtmasten zie T BE-6202	Nieuw
	Drain	Nieuw
	Zandvang	Nieuw
	Basaltverharding / Basaltverharding	Nieuw
	Paal kunststof	Nieuw
	Inspectieput	Nieuw
	Olle en benzine afscheider	Nieuw
	CCTV-camera	Nieuw
	kadekast (CCTV-camera)	Nieuw
Vakvulling	Omschrijving	Status
	Beton IL-wand / spalmuur	Bestaand

Opmerkingen:



Maten in meters tenzij anders vermeld
Hoogtepunten in meters f.o.v. NAP
Coördinaten in meters f.o.v. RD
Wegverknijting standaard 2.0%, tenzij anders vermeld

REV.	DATA	OMSCHRIJVING	GEZOND	GEZOND	GEZOND
03	16-01-2024	Aanpassing afsluit plateau trottoir met	RFI	NDA	HJM
02	12-06-2023	Aanpassing trap vloerhoogte & geleiderail	RFI	NDA	HJM
01	22-05-2024	Definitief	RFI	NDA	HJM
00	23-03-2024	Eerste uitgave	RFI	NDA	HJM


OPDRACHTGEVER	Hogheemraadschap Hollands Noorderkwartier	
---------------	--	--

PROJECT	Havendijk Den Helder			 lv-infra b.v. Tropenweg 322 3944 CL Soestdijk Nederland T +31 86 942 1000 www.lv-infra.nl
OPDRACHT	Planuitwerking Havendijk Den Helder			
LOCATIE	Locatie: Het Nieuwe Diep			
WEGONTWERP	Wegontwerp			
BOVENAANZICHT	Bovenaanzicht			
BESTEK	Bestek			
VERSIJ	01	GECONTROLEERD	INGA	PROJECTNAAM INFR241088
DATA	12-06-2024	GEZOND	NIJW	
GEZOND	RFI	GEZOND	NIJW	
STATUS	Definitief	SCHAAL	1:200	
BESCHRIJVING VAN DE TOEGANG TOT HET PROJECT				BLADNR 3 van 7
BESCHRIJVING VAN DE TOEGANG TOT HET PROJECT				

Lengteprofiel as 1
Metreering 0.000 tot 120.000
Hor. schaal: 1 : 200
Vert. schaal: 1 : 20
+2.0 NAP

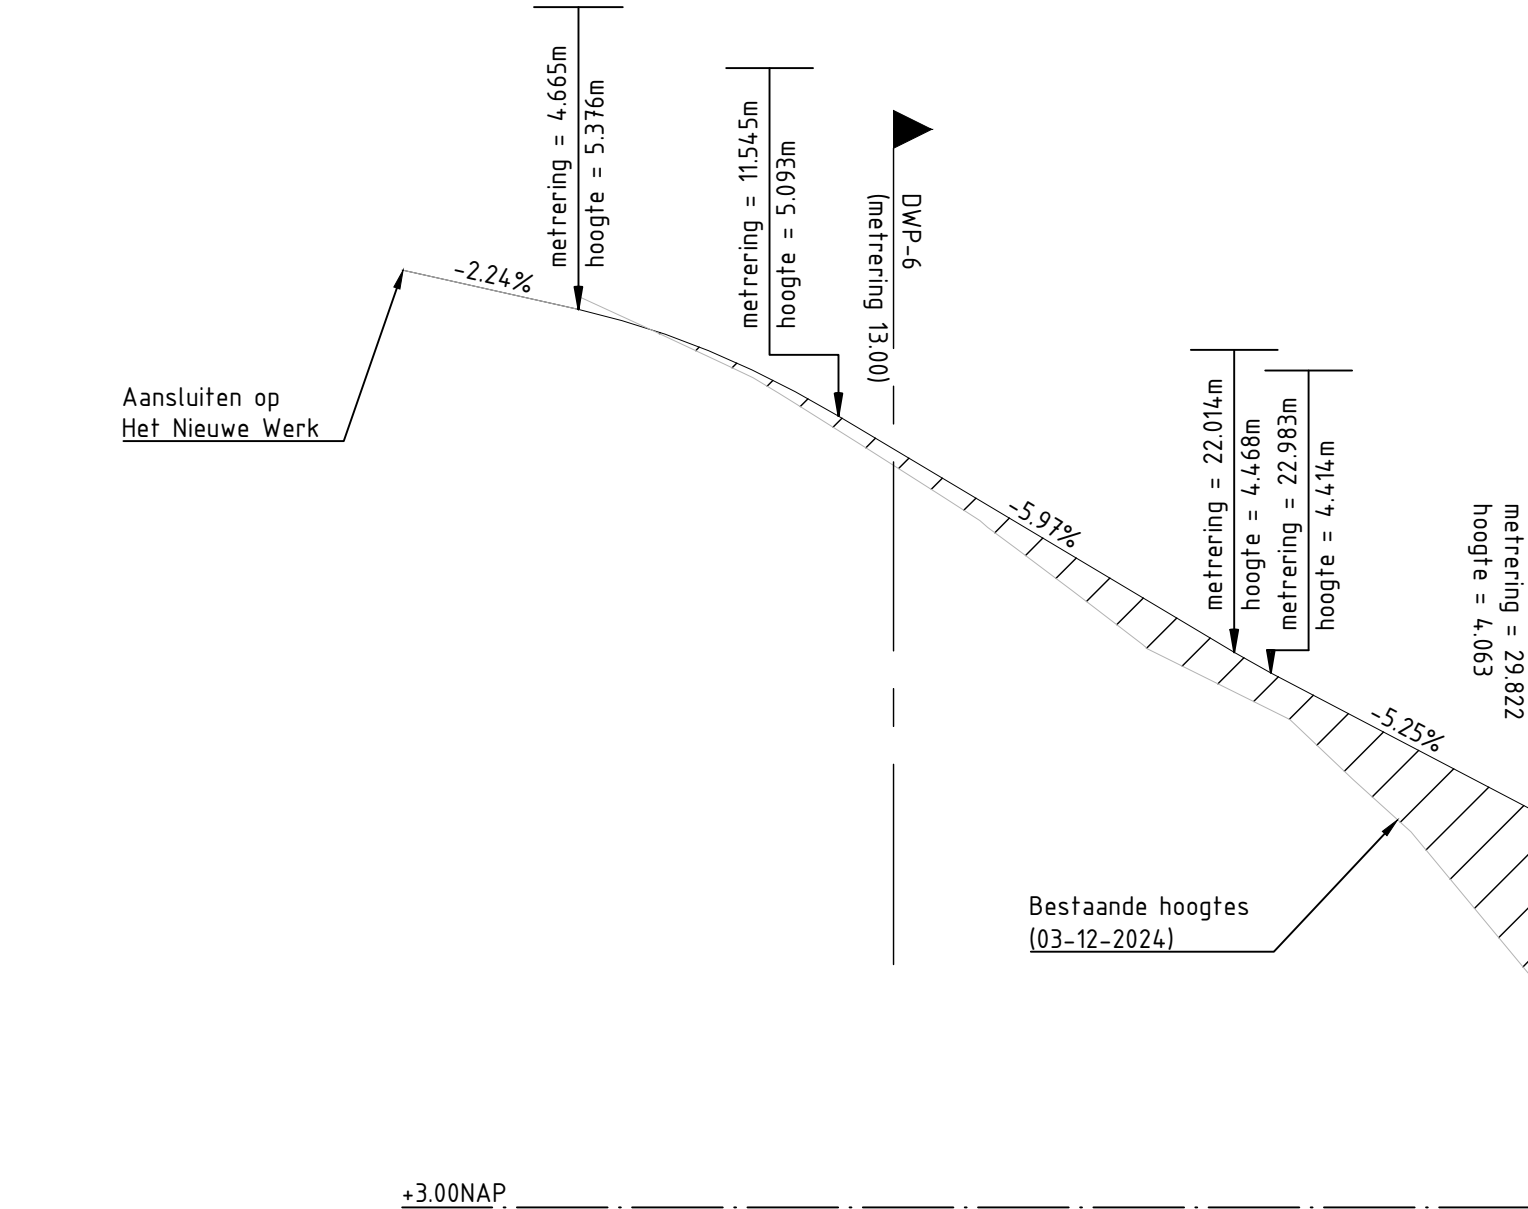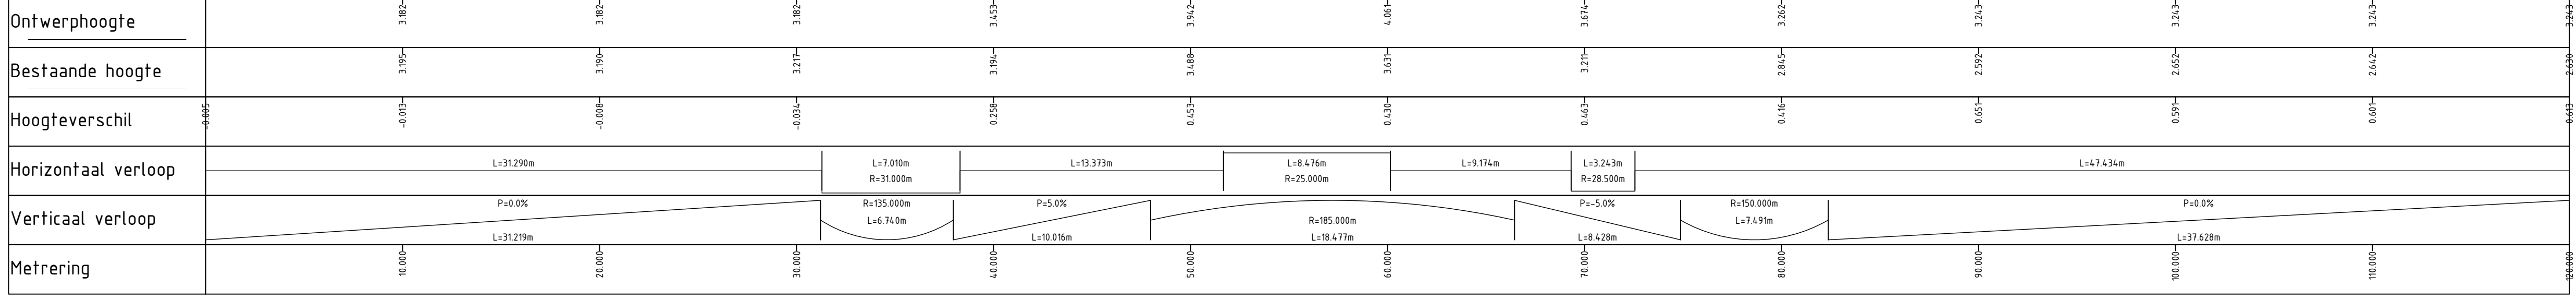

Lengteprofiel as 2
Metreering 0.000 tot 29.822
Hor. schaal: 1 : 200
Vert. schaal: 1 : 20

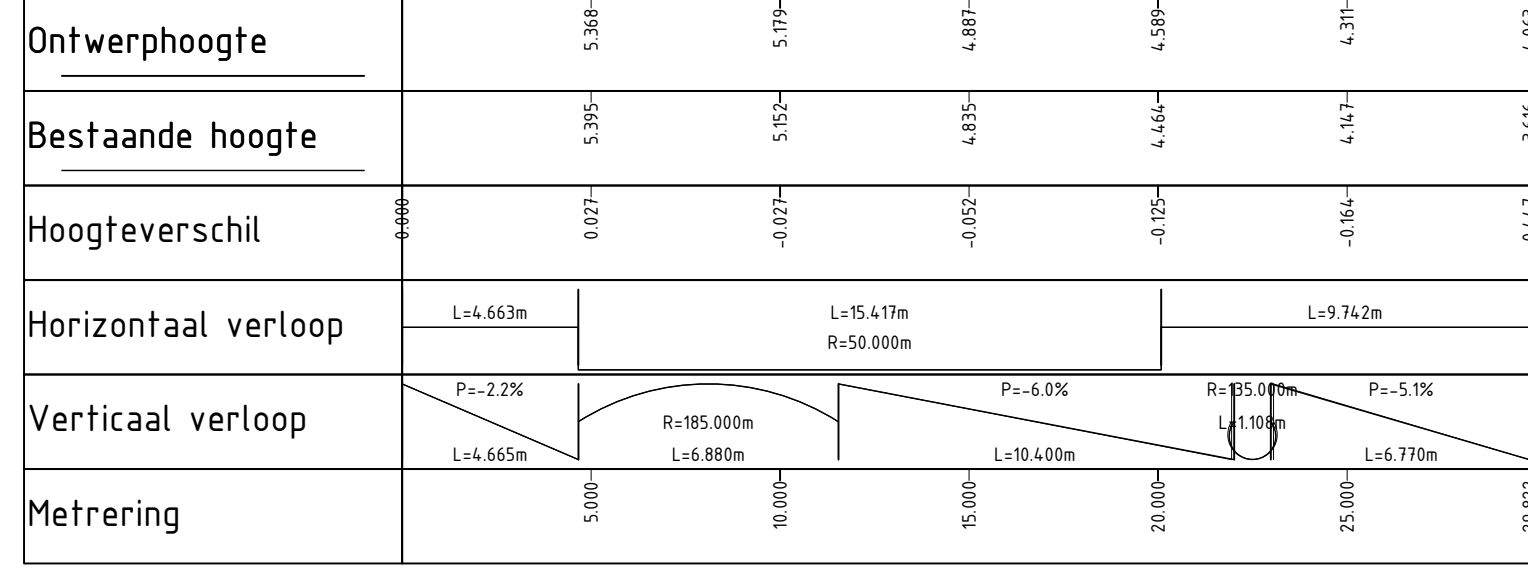

Legenda lengteprofielen:

Bestaande hoogte (Inmeting I.d.d. 03-12-2024)

Ontwerp

Aanvullen (zand voor zandbed)

Opmerkingen:
Maten in meters tenzij anders vermeld
Hoogtematen in meters t.o.v. NAP
Coördinaten in meters t.o.v. RD
Wegverkanting standaard 2.0%, tenzij anders vermeld

REV.	DATUM	OMSCHRIJVING REVISIE	GETEKEND	GECONTR.	GEZEN
03	16-07-2024	Aanpassing afrit naar platform west	BFI	NGA	HJM
01	22-05-2024	Definitief	BFI	NGA	HJM
00	23-03-2024	Eerste uitgave	BFI	NGA	HJM

OPDRACHTGEVER

Hoogheemraadschap
Hollands Noorderkwartier

PROJECT

Havendijk Den Helder

ONDERROEL

Planuitwerking Havendijk Den Helder
Locatie: Hef Nieuwe Diep
Wegontwerp
Lengteprofielen
Bestek

VERSIJ

01

DATUM

16-06-2024

GECONTROLEERD

NGA

GETEKEND

BFI

GEZEN

HJM

STATUS

Definitief

SCHAAL

1:100

FORMAAT

A0

PROJECTNR.

INFR241088

TEKENINGNR.


6201


BLADNR.

4 van 7


iv-infra b.v.

Trapezium 322
3364 DL, Sluistrecht
Nederland
T +31 88 943 3200
www.iv-infra.nl

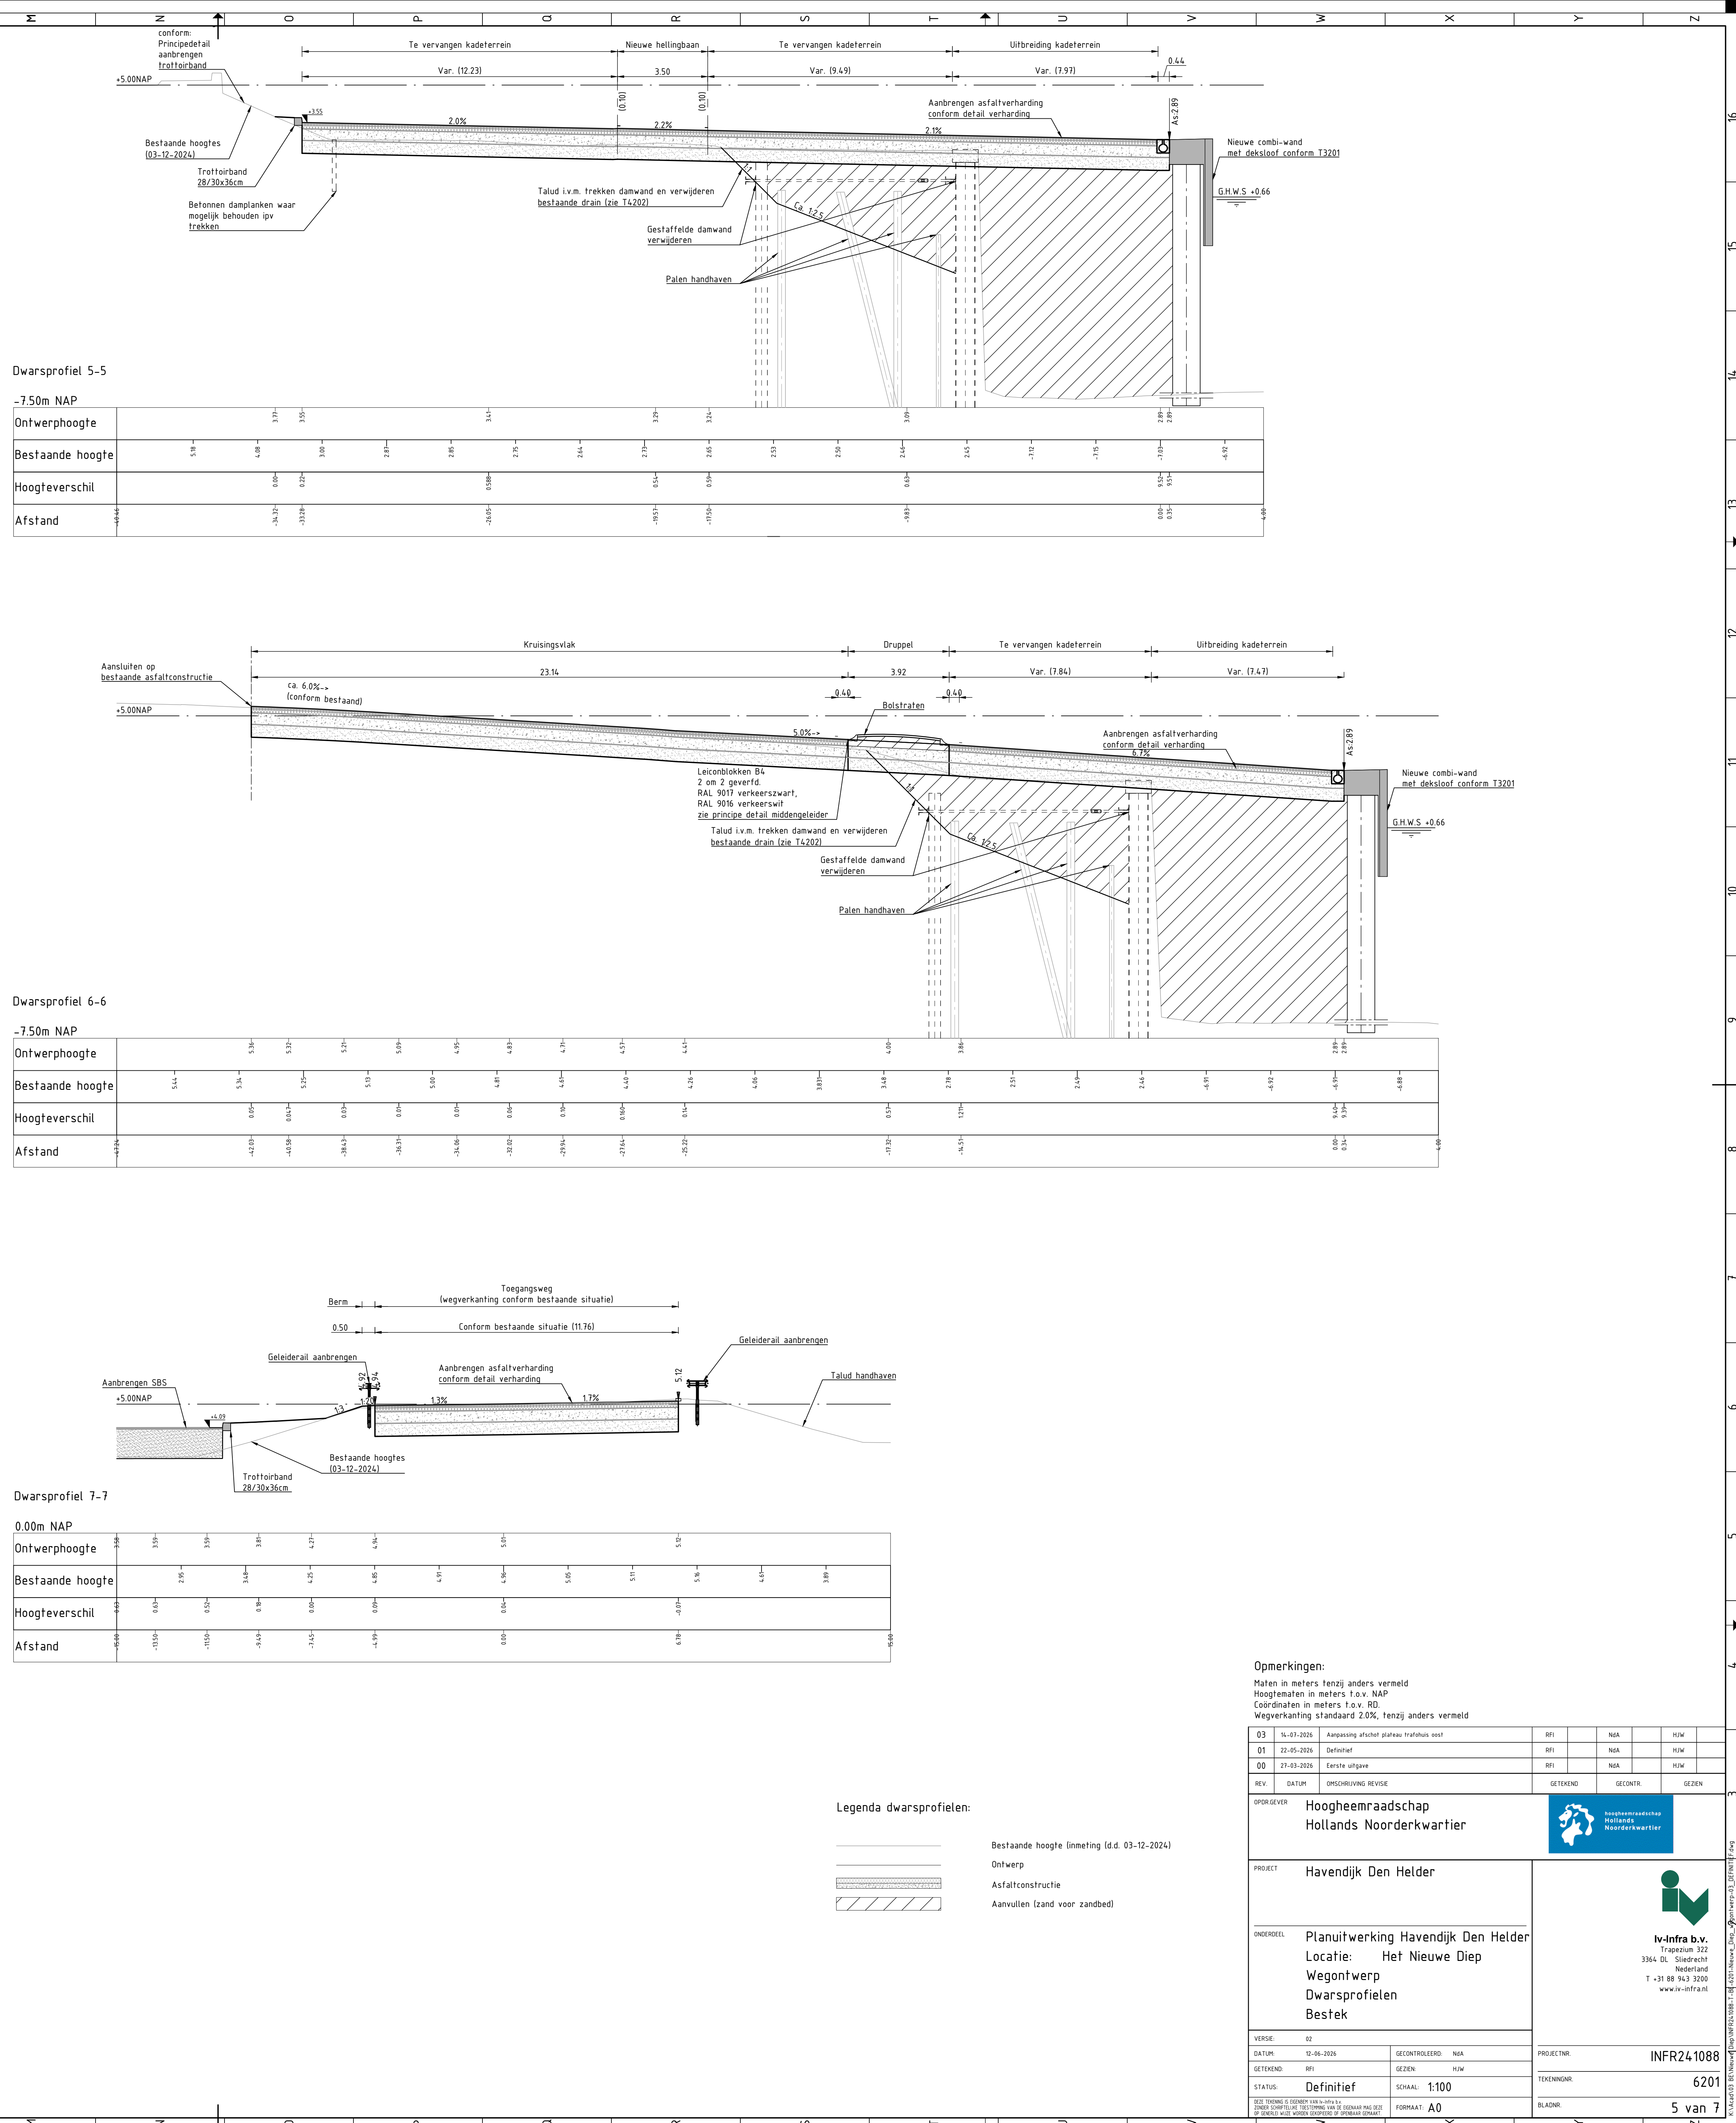


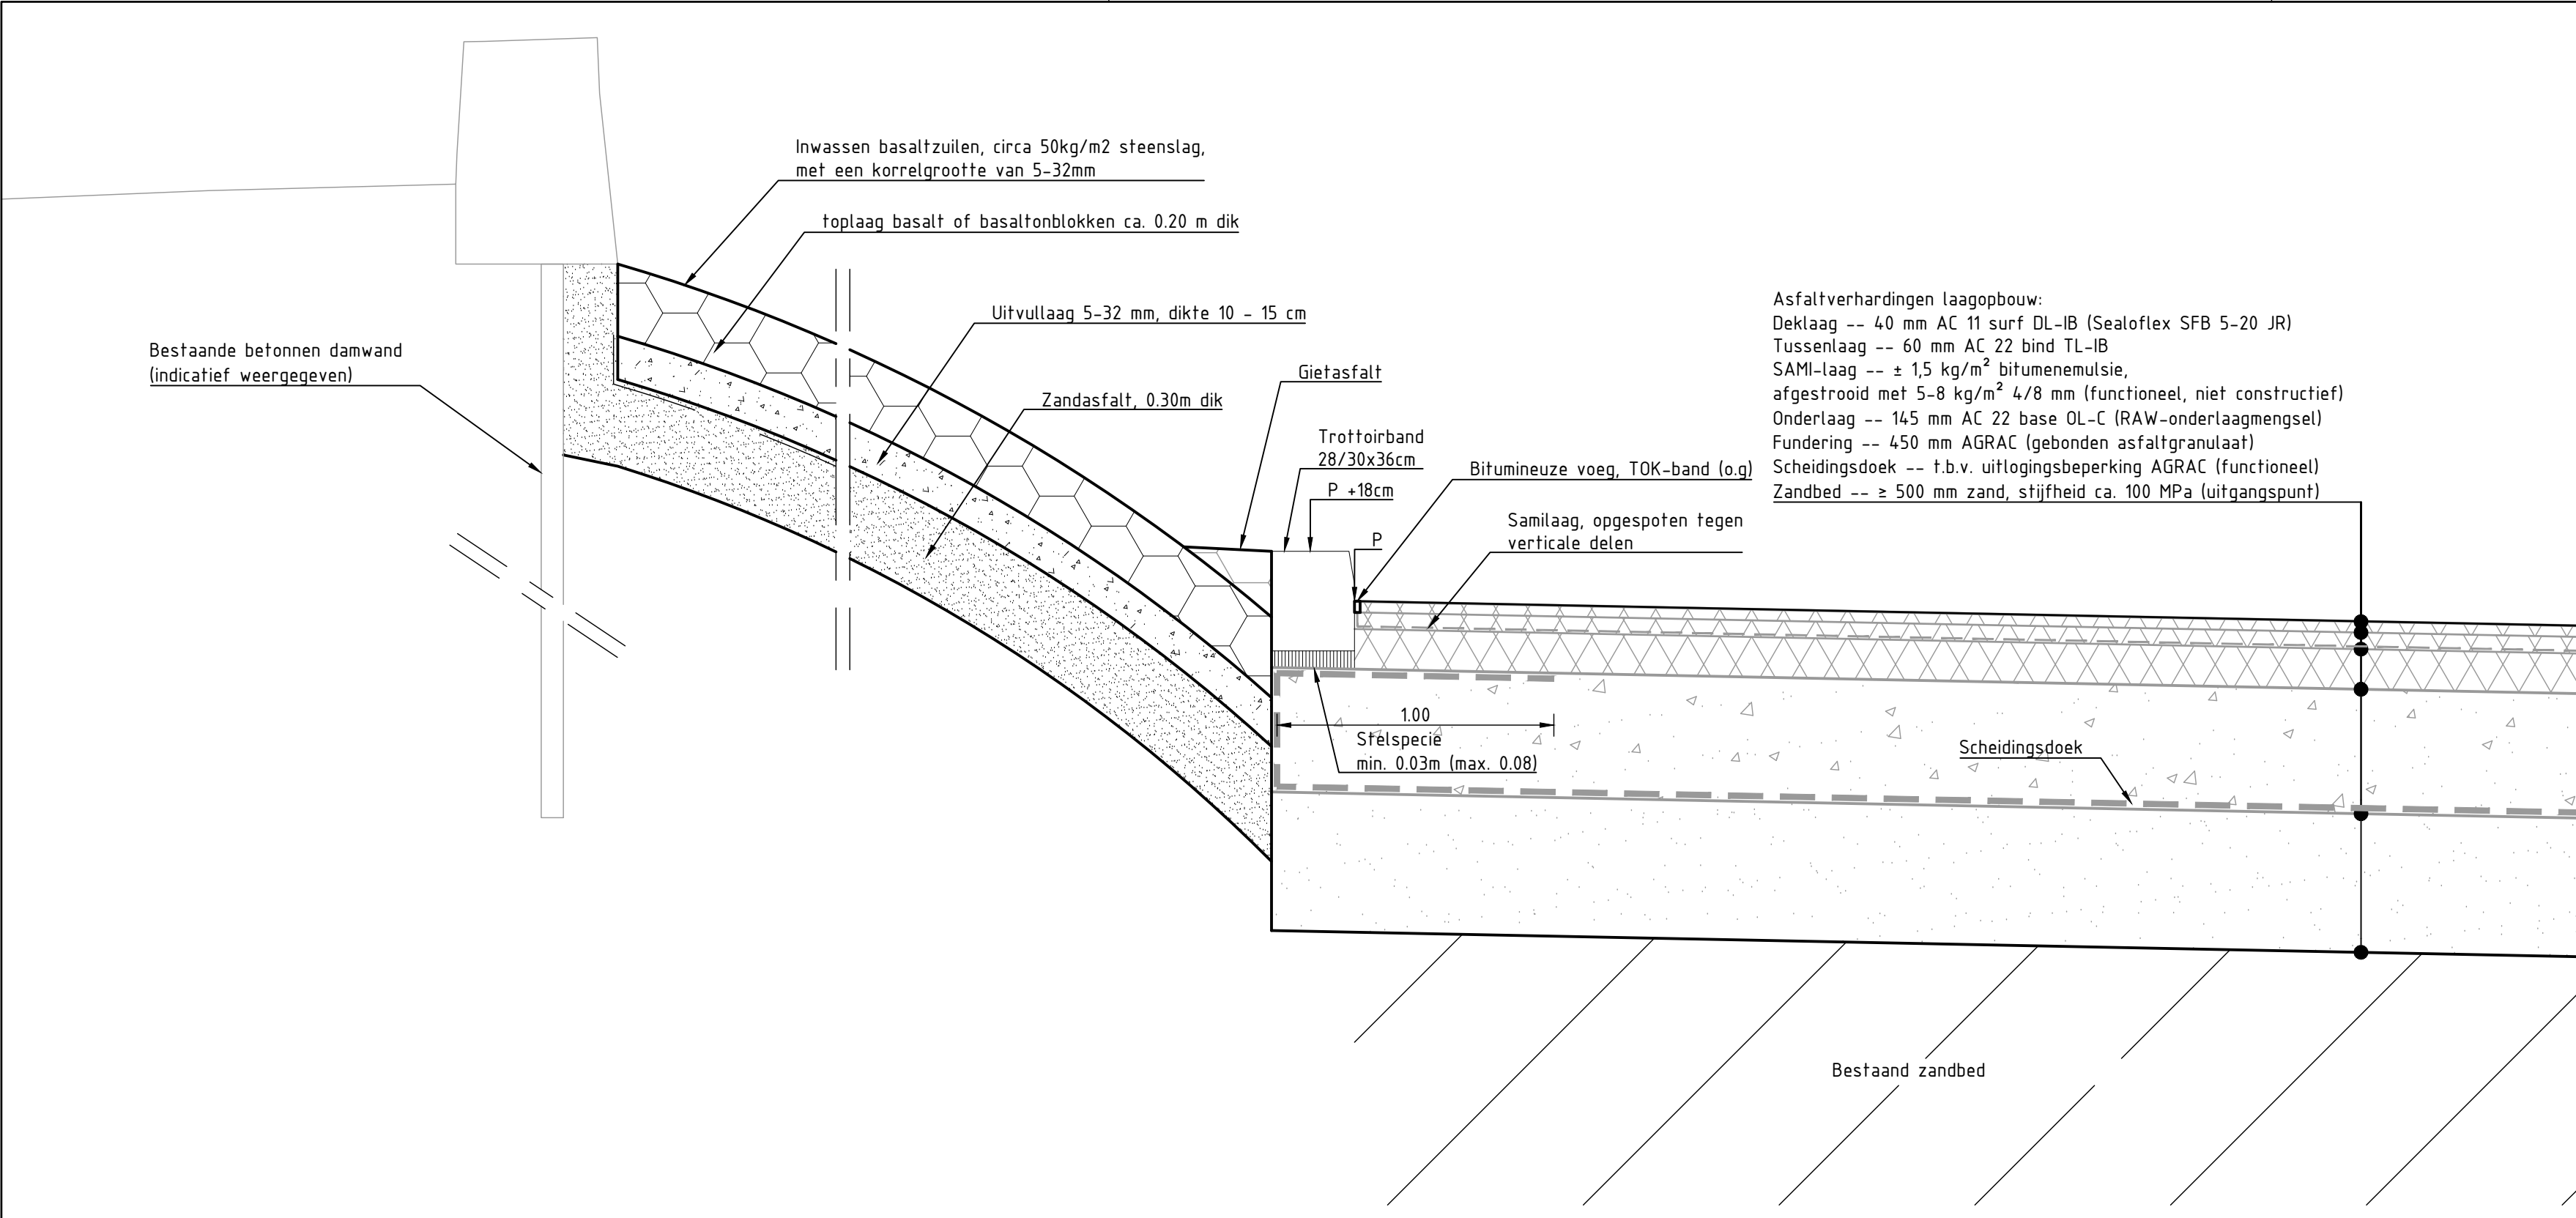


Principedetail aanbrengen trottoirband
Schaal 1:20

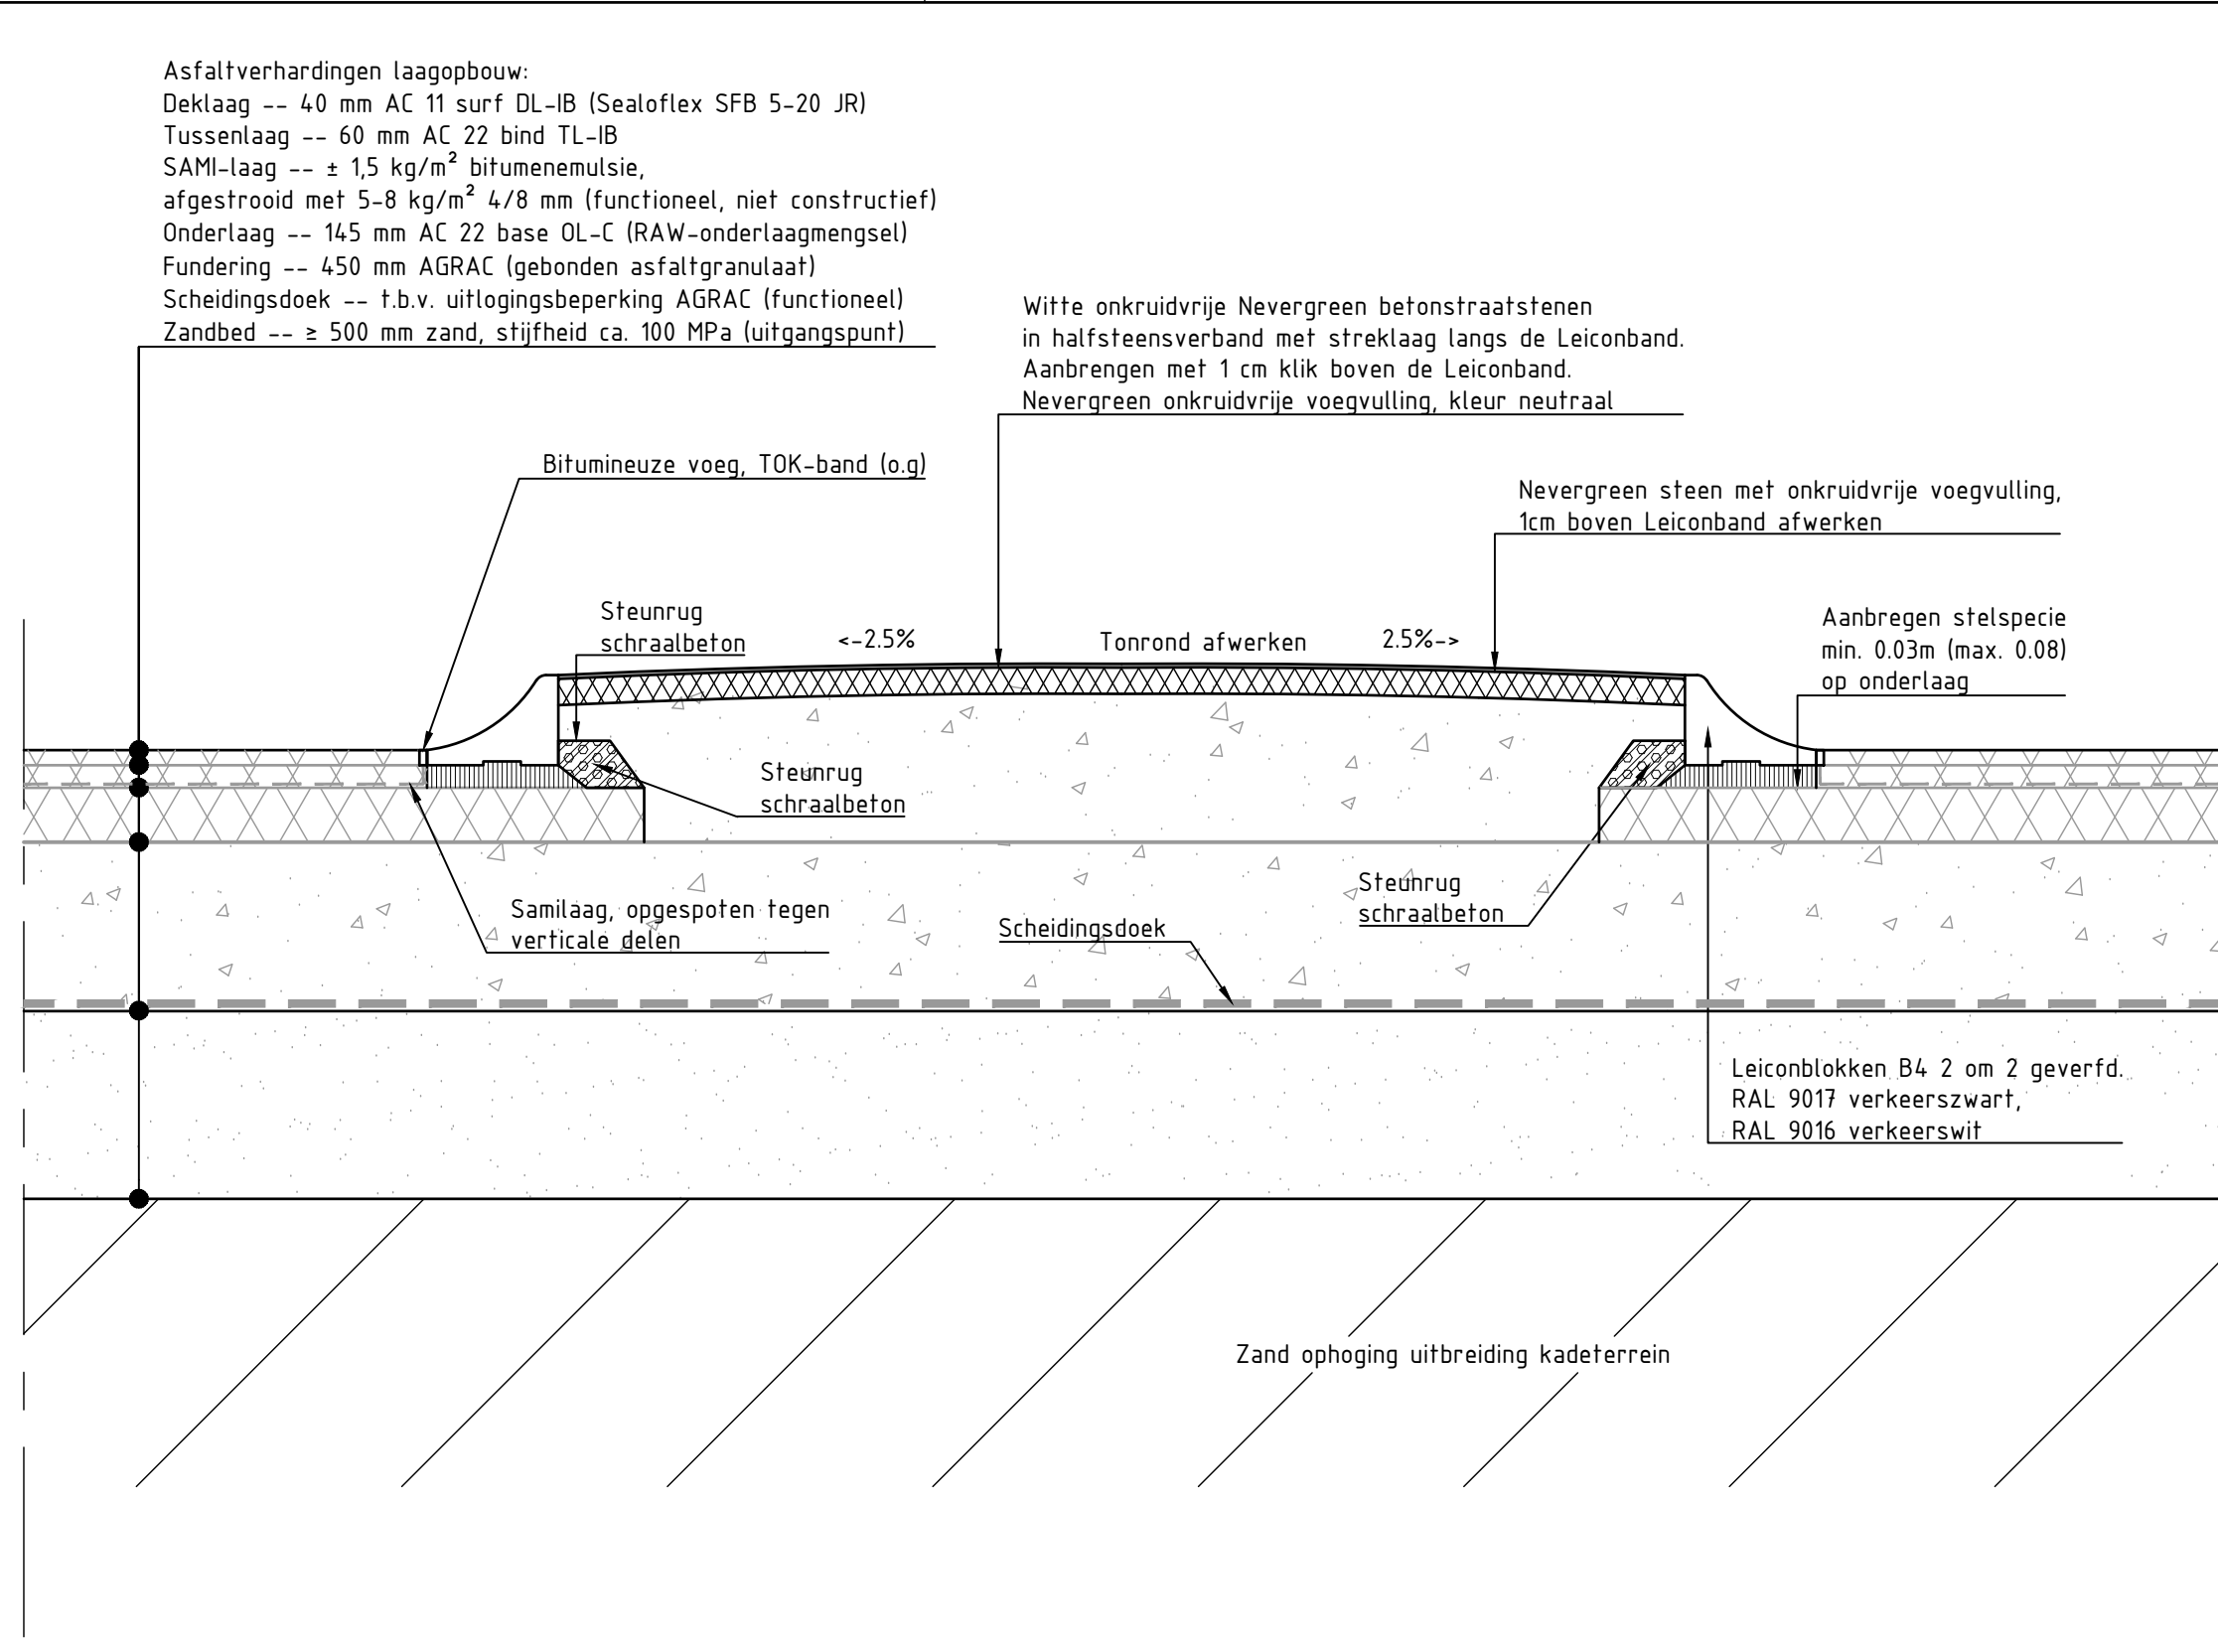

Principedetail middengeleider
Schaal 1:20

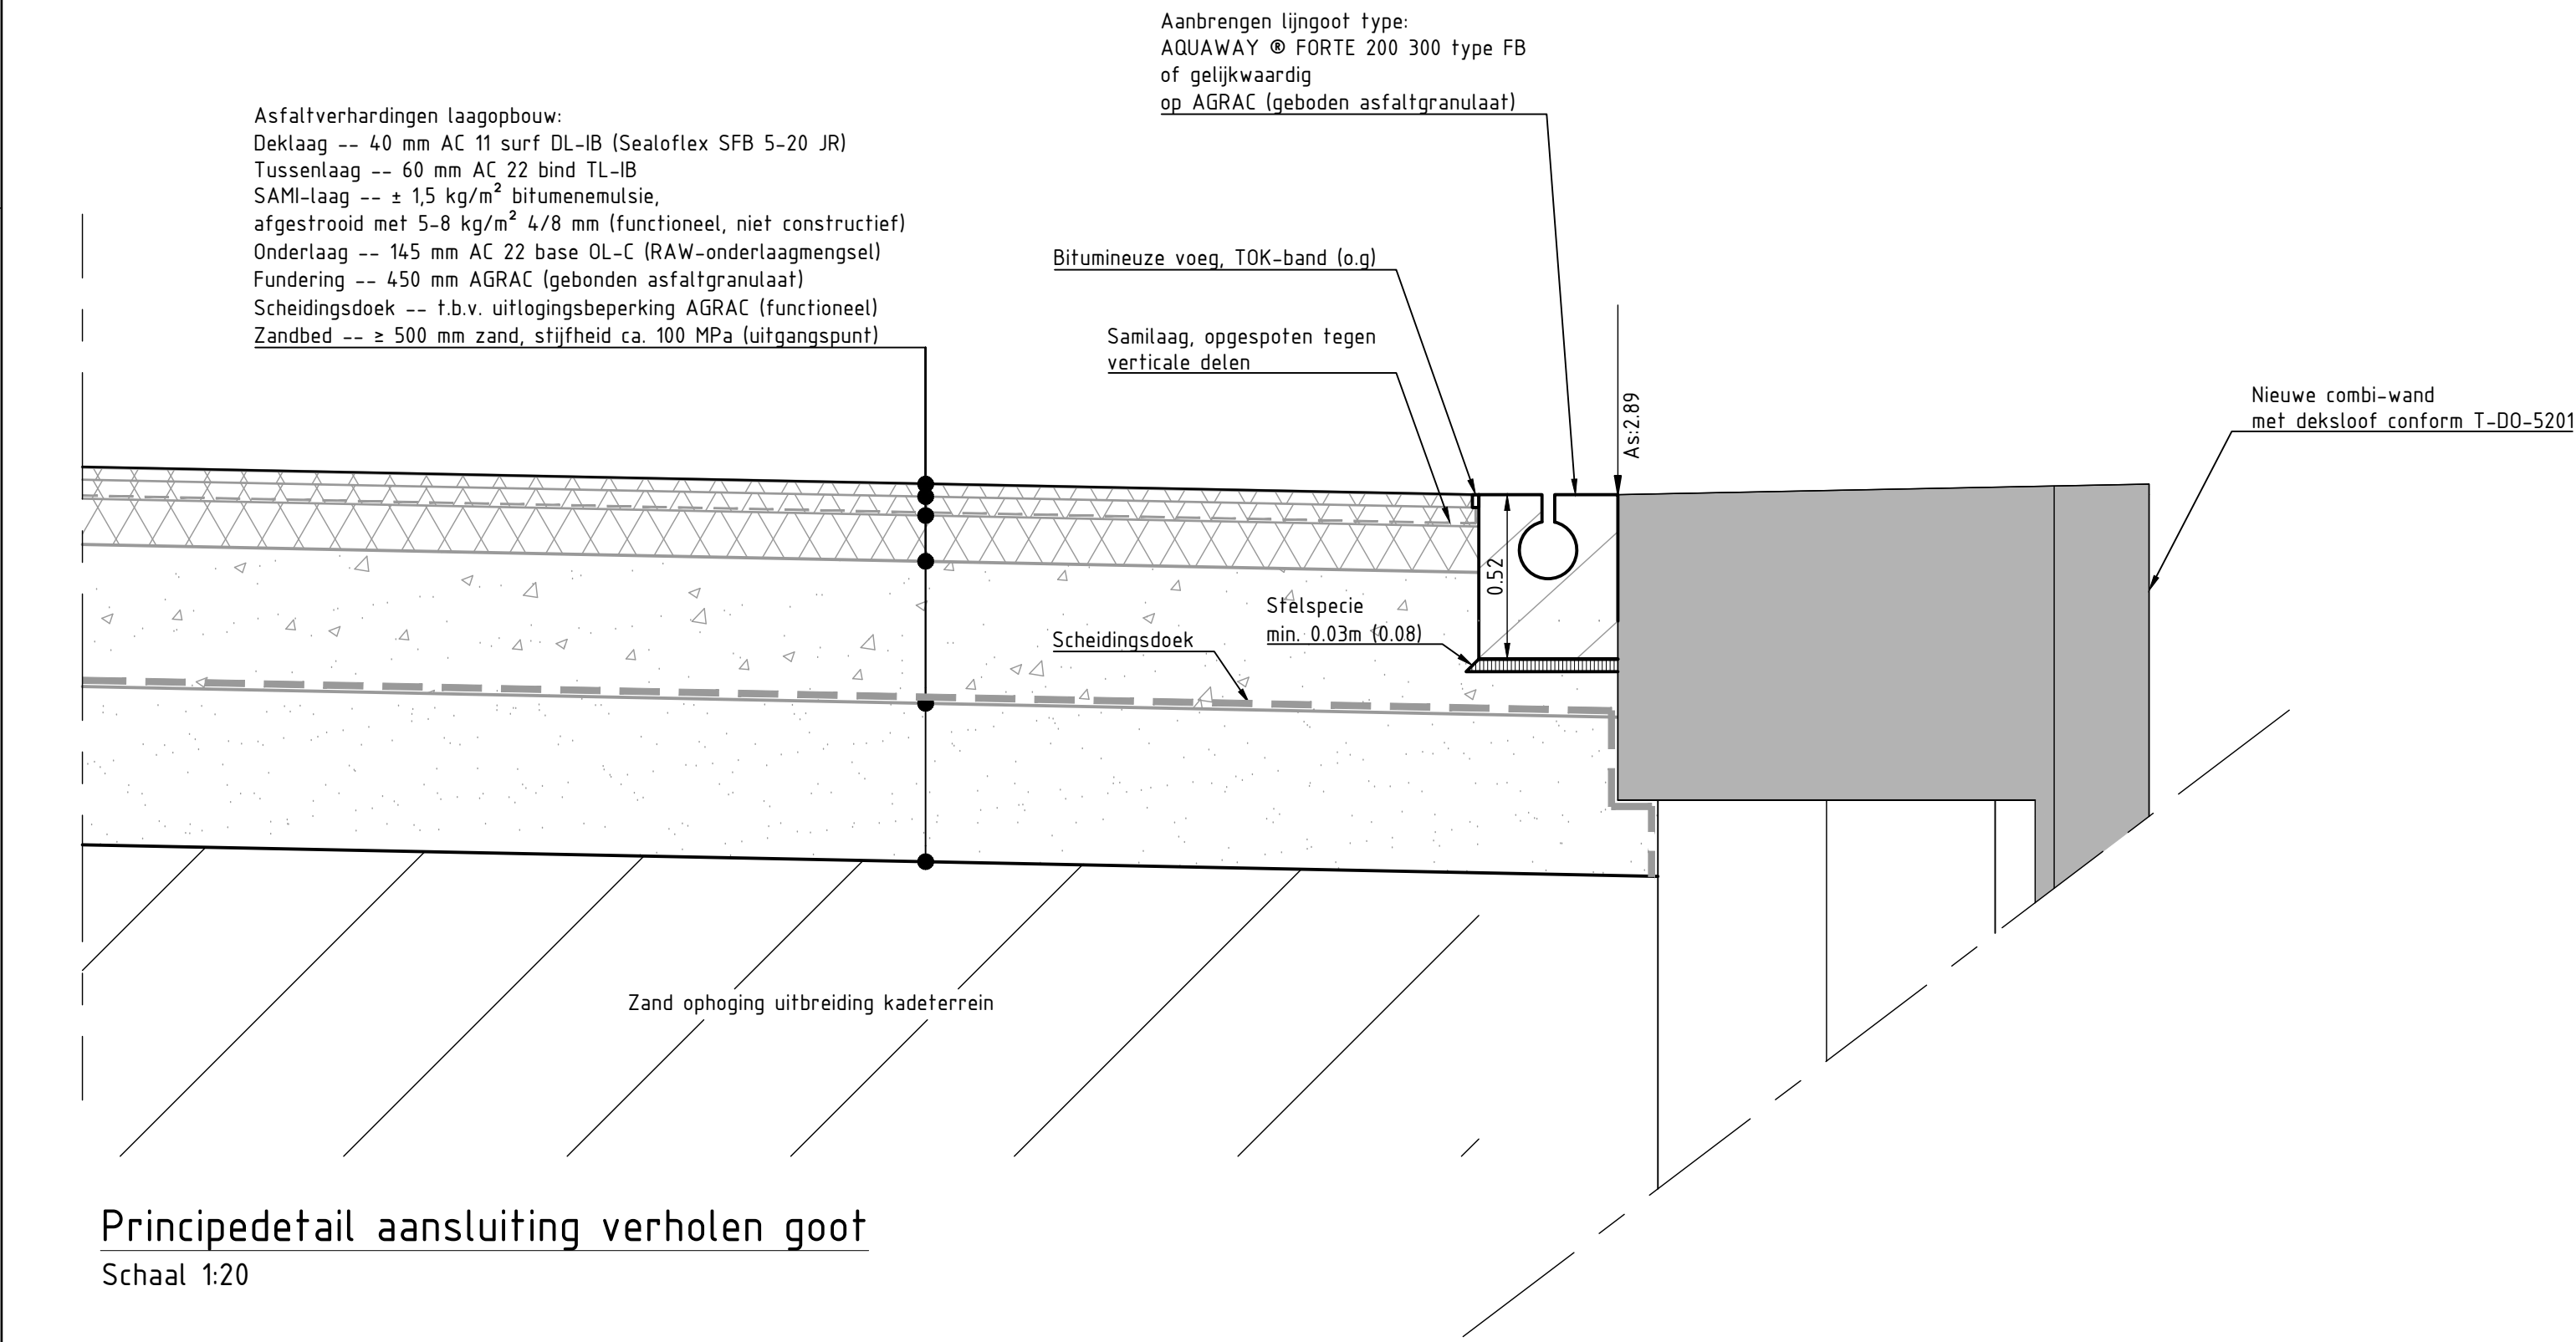

Principedetail aansluiting verholen goot
Schaal 1:20

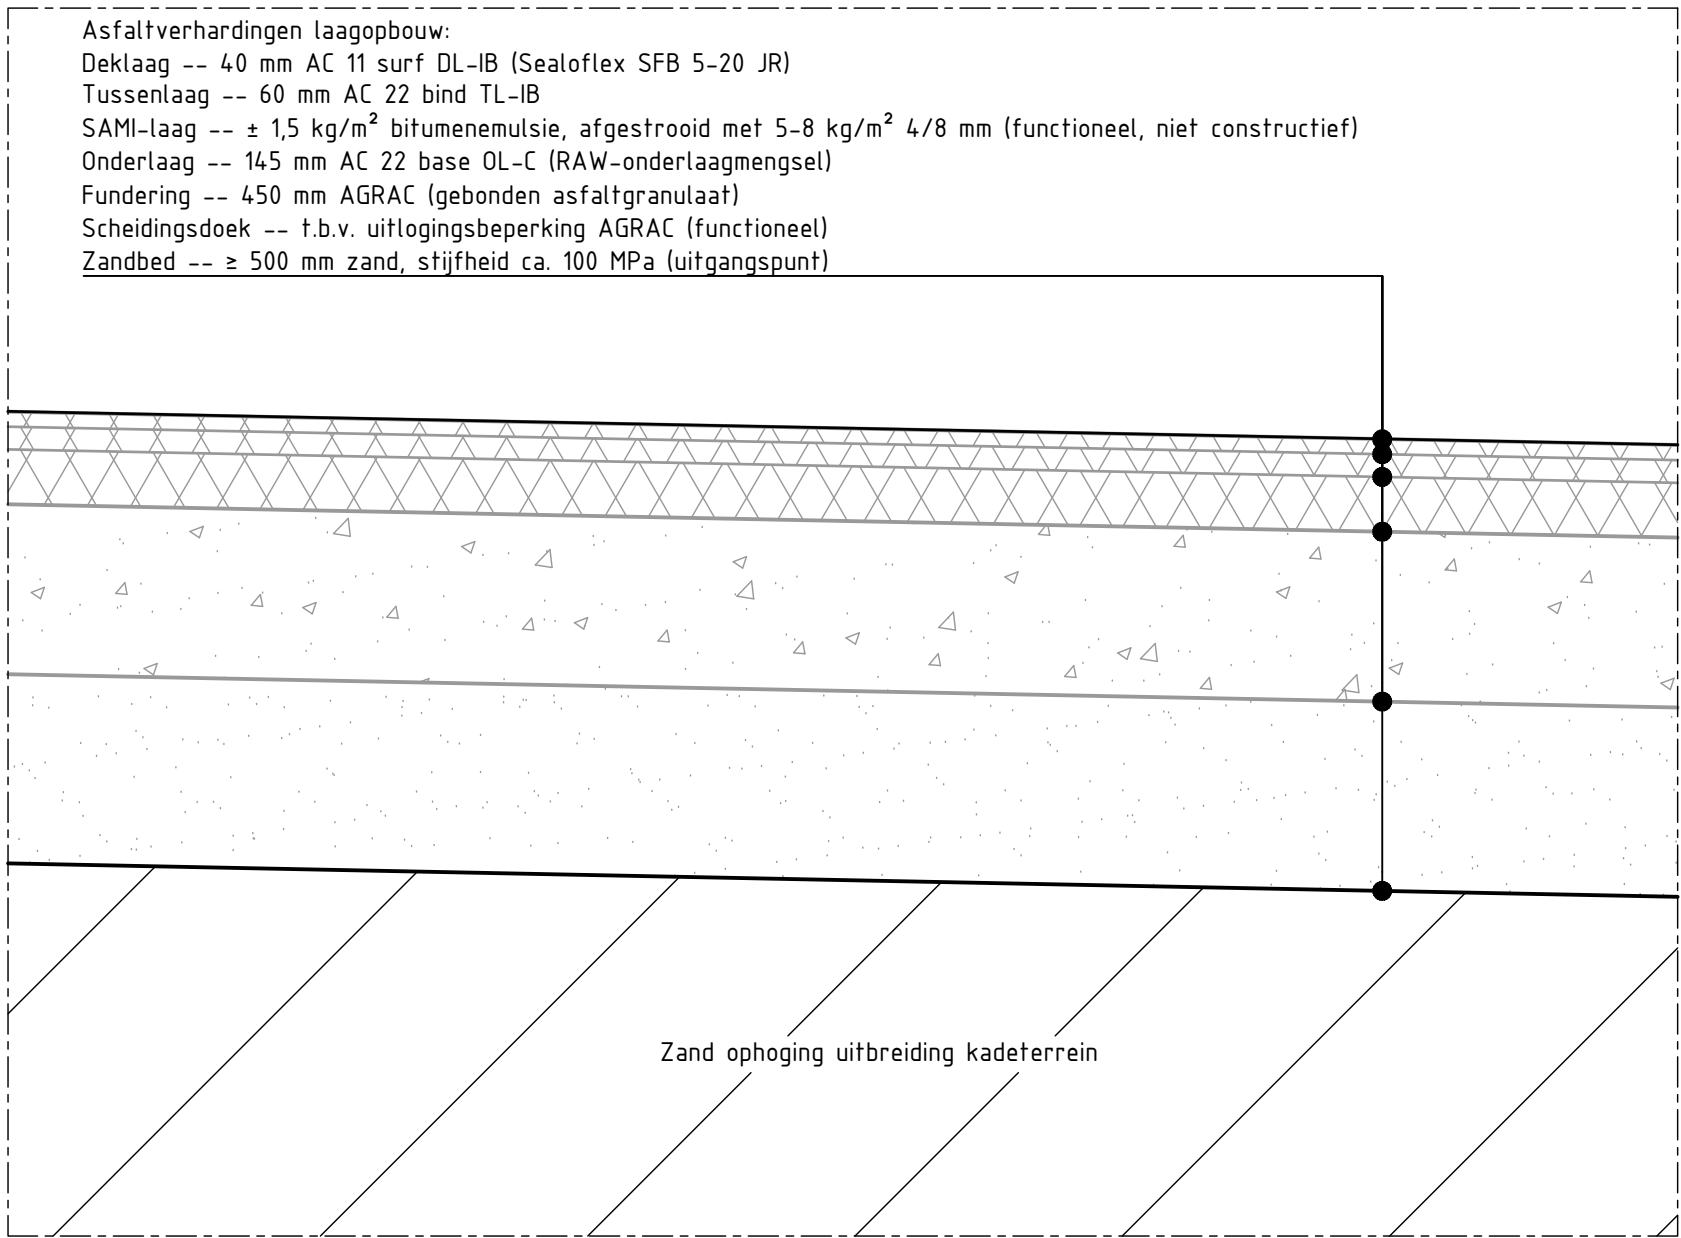

Detail verhardingen
Schaal 1:20

Legenda dwarsprofielen:

Bestaande hoogte (inmeting (d.d. 03-12-2024))

Ontwerp

Asfaltconstructie

Aanvullen (zand voor zandbed)

Ingewassen basaltzuilen

Uitvullaag

Opmerkingen:

Maten in meters tenzij anders vermeld
Hoogtematen in meters t.o.v. NAP
Coördinaten in meters t.o.v. RD
Wegverkanting standaard 2.0%, tenzij anders vermeld

03	14-07-2026	Aanpassing afschot plateau trafoluis oost	RFI		NGA		HJW	
02	12-06-2026	Aanpassing trap Moormanbrug & geleiderail afrit	RFI		NGA		HJW	
01	22-05-2026	Definitief	RFI		NGA		HJW	
00	27-03-2026	Eerste uitgave	RFI		NGA		HJW	
REV.	DATUM	OMSCHRIJVING REVISIE	GETEKEND	GECONTR.	GEZEN			

OPDR. GEVER

Hoogheemraadschap
Hollands Noorderkwartier

PROJECT

Havendijk Den Helder

ONDERDEEL

Planuitwerking Havendijk Den Helder
Locatie: Het Nieuwe Diep
Wegontwerp
Details
Bestek

VERSIE: 02

DATUM: 12-06-2026

GETEKEND: RFI

STATUS: Definitief

DETEIL: 1:100

FORMAT: A1

GECONTROLEERD: NGA


GEZEN: HJW

PROJECTNR: INFR241088

TEKENINGNR: 6201


BLADNR: 6 van 7

K:\Acco\03 BE Nieuwe Diep\INFR241088-T-BE-2021-Nieuwe_Diep_wegontwerp-02_DEFINITIEF.dwg



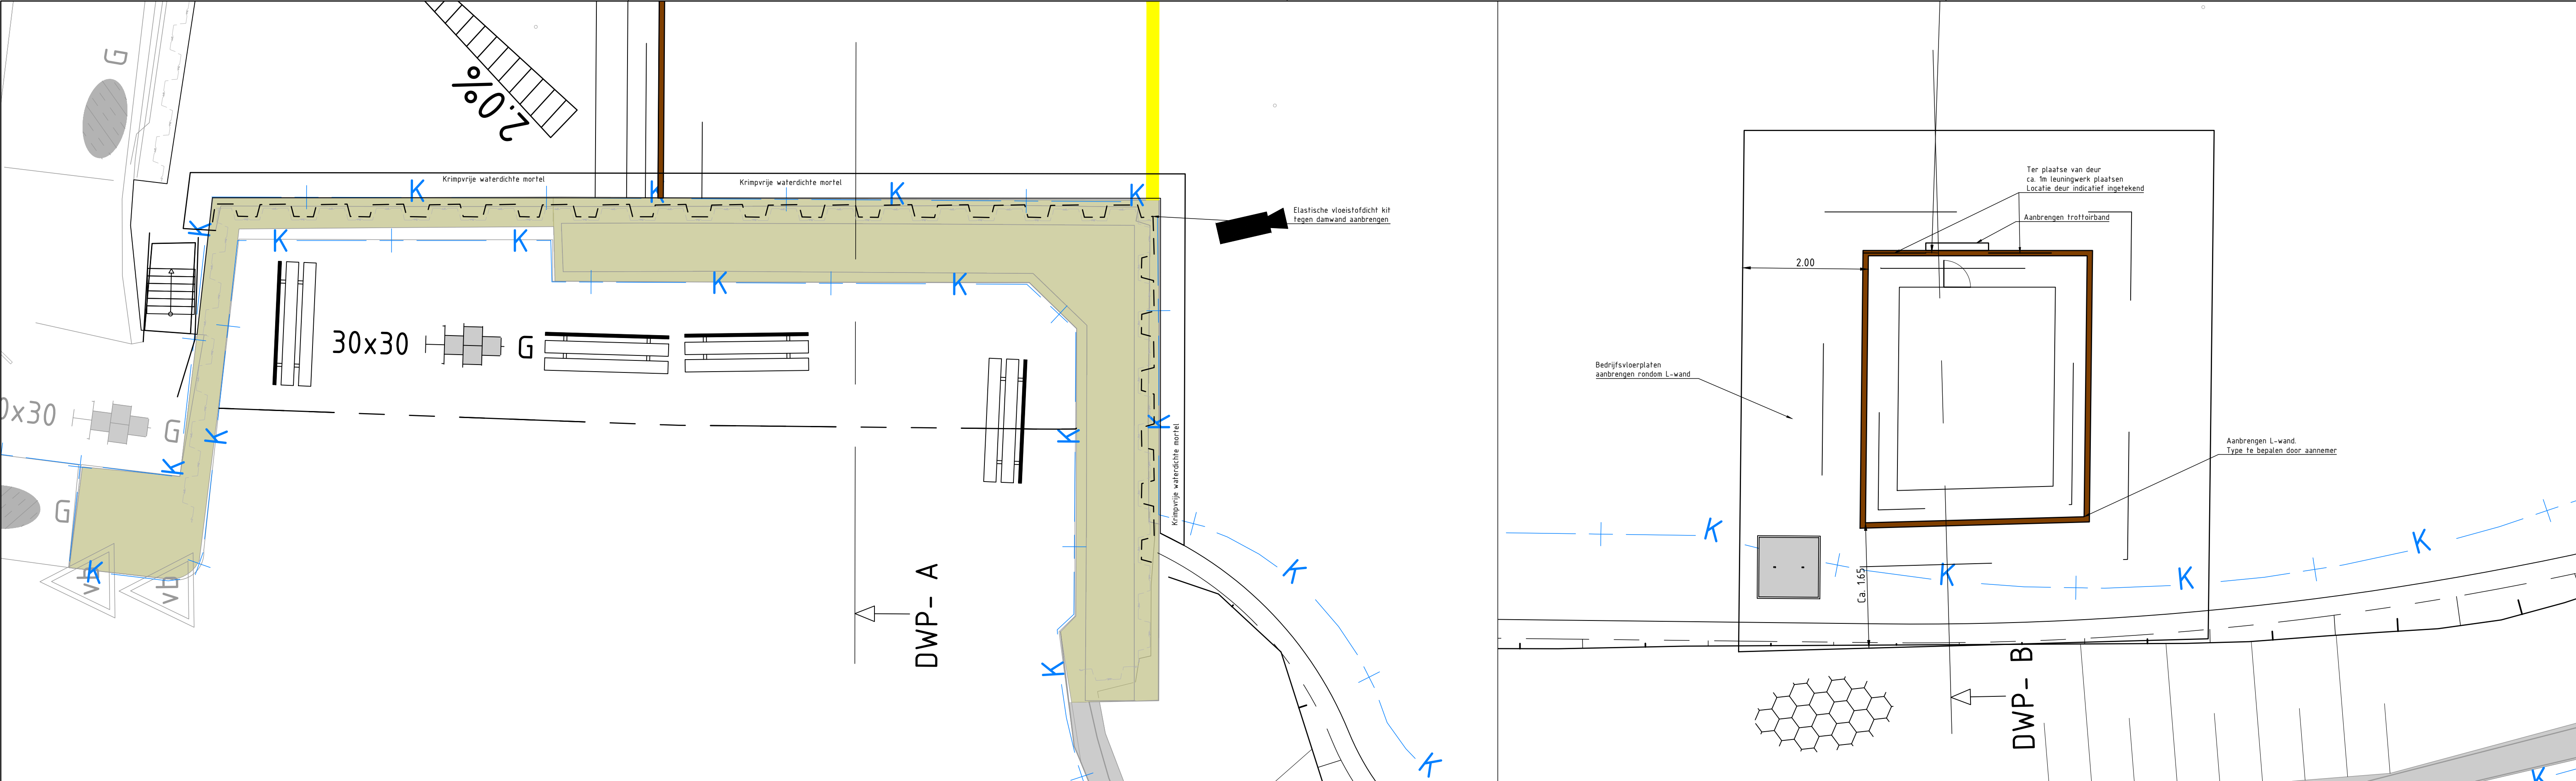


Bovenaanzicht, detail A
Schaal 1:50

Bovenaanzicht, detail B
Schaal 1:50

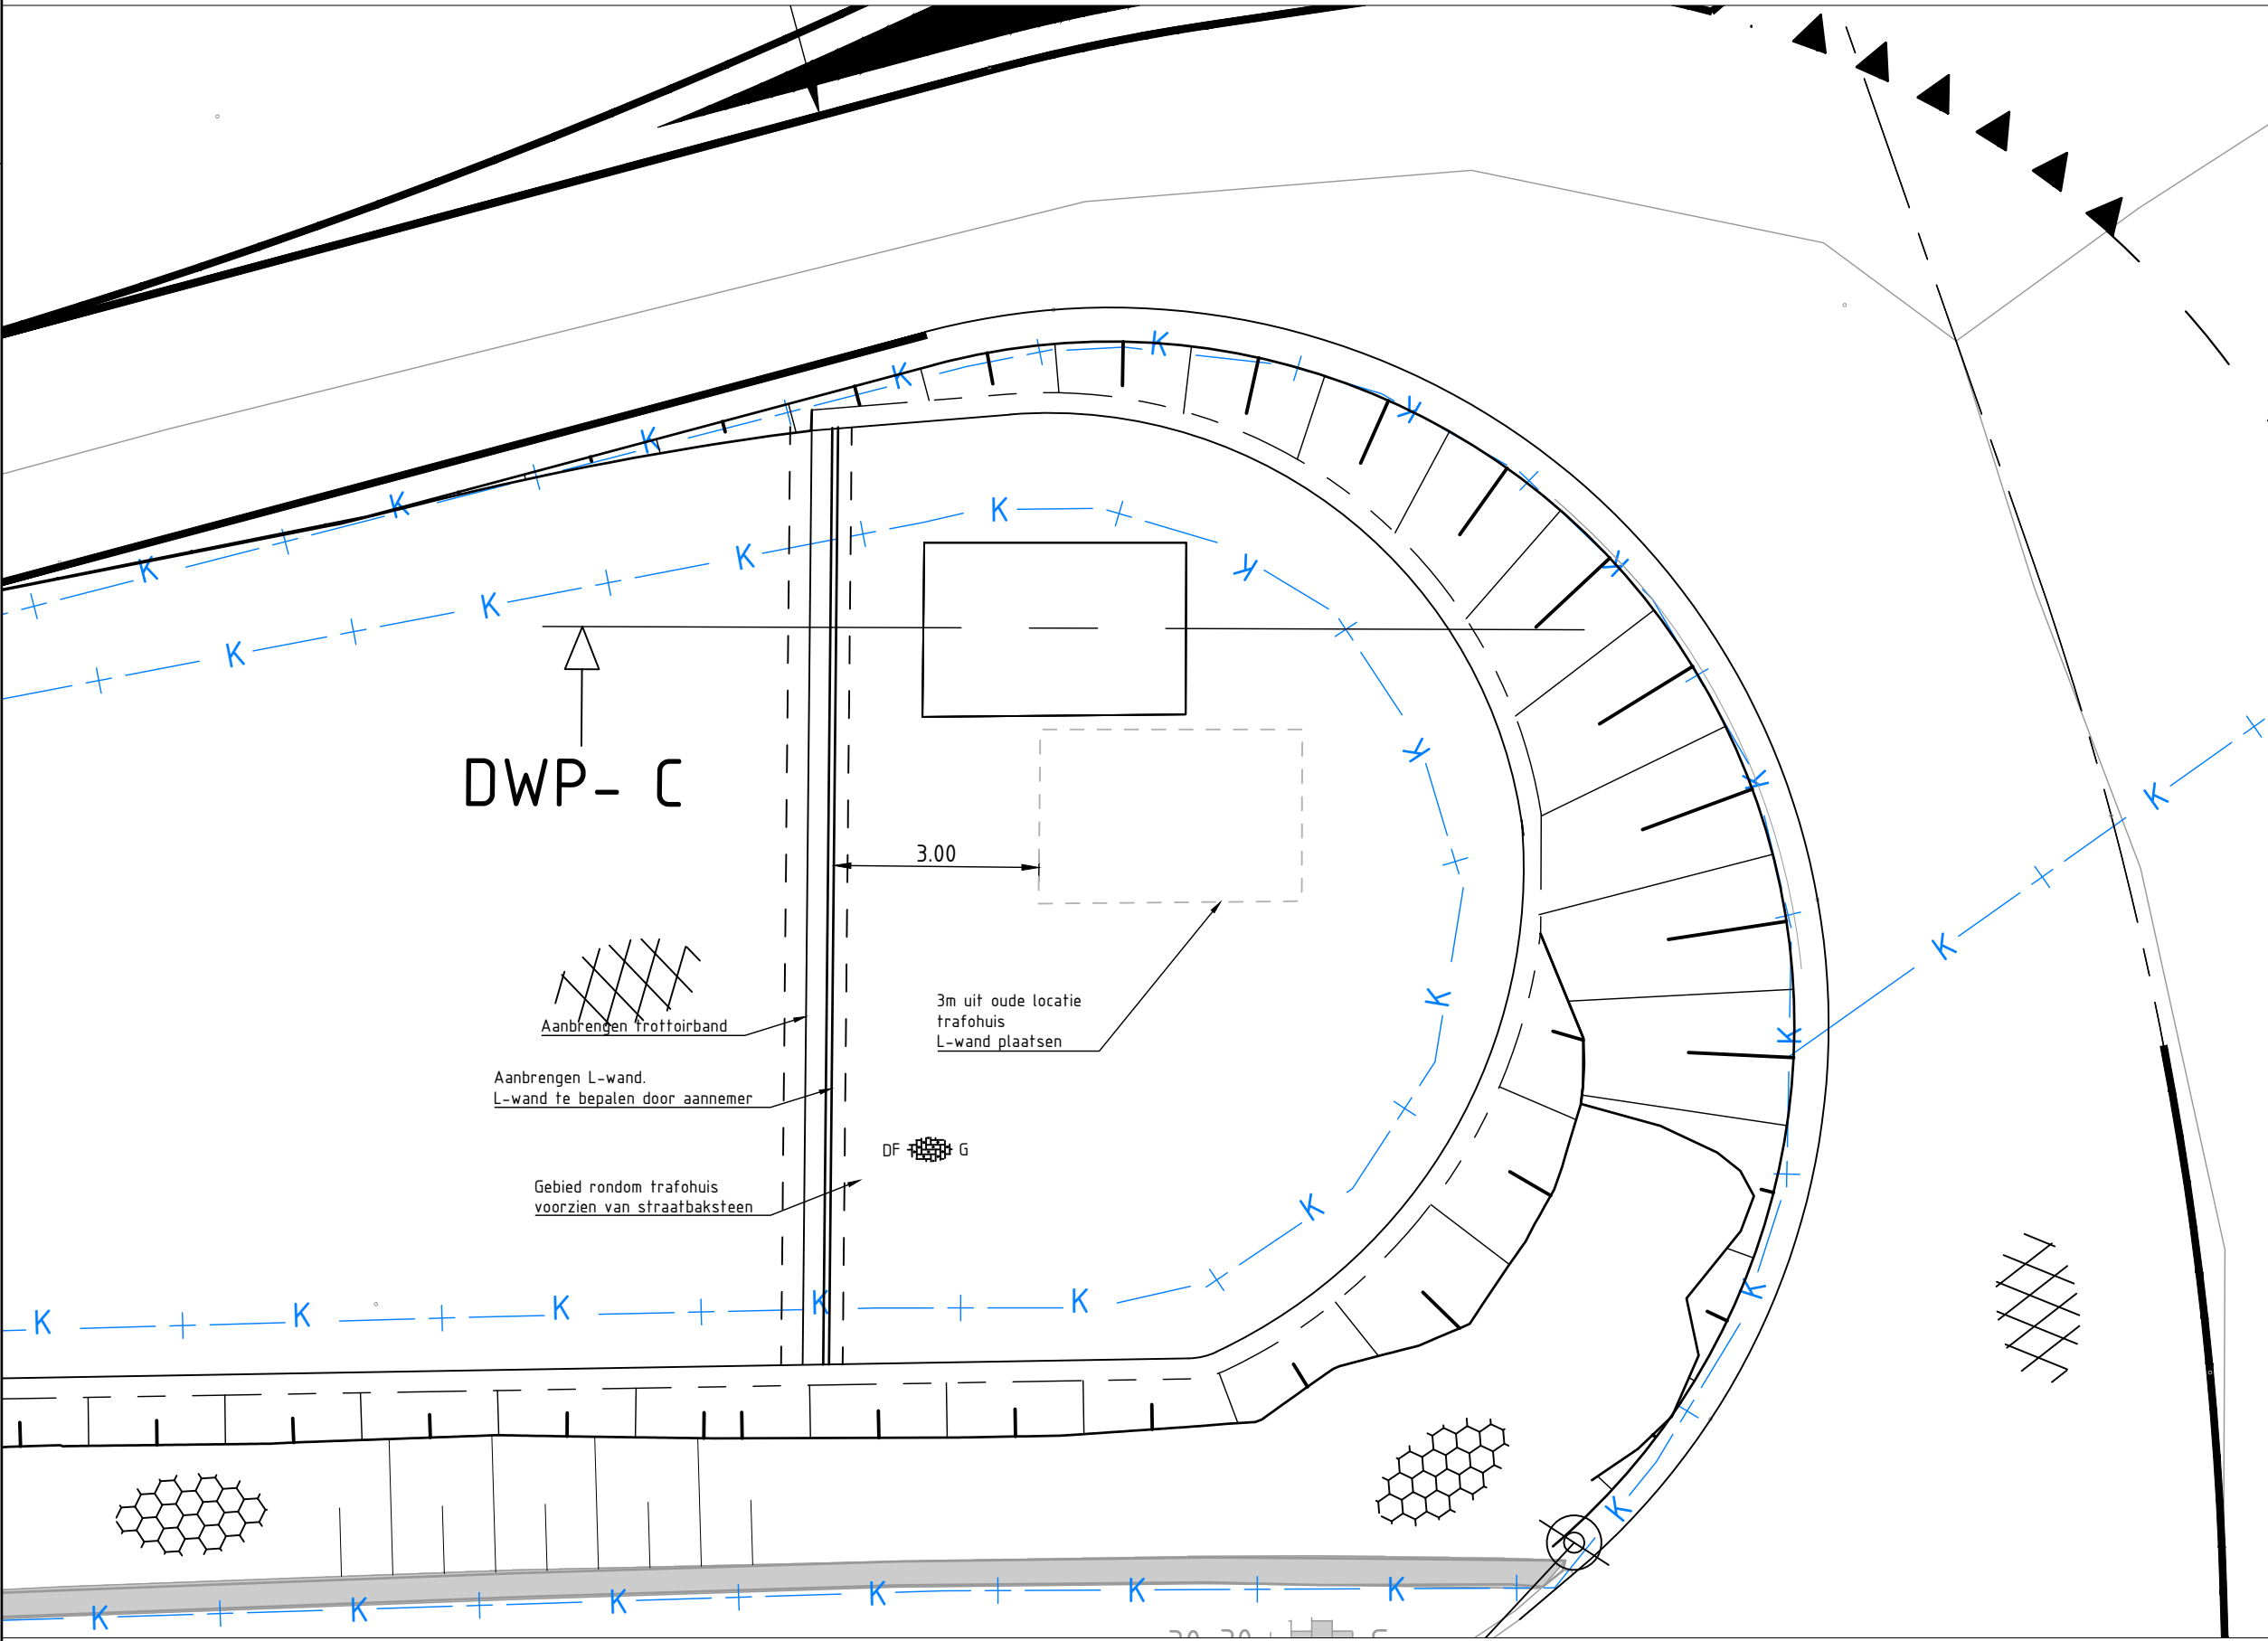

Bovenaanzicht, detail C
Schaal 1:100

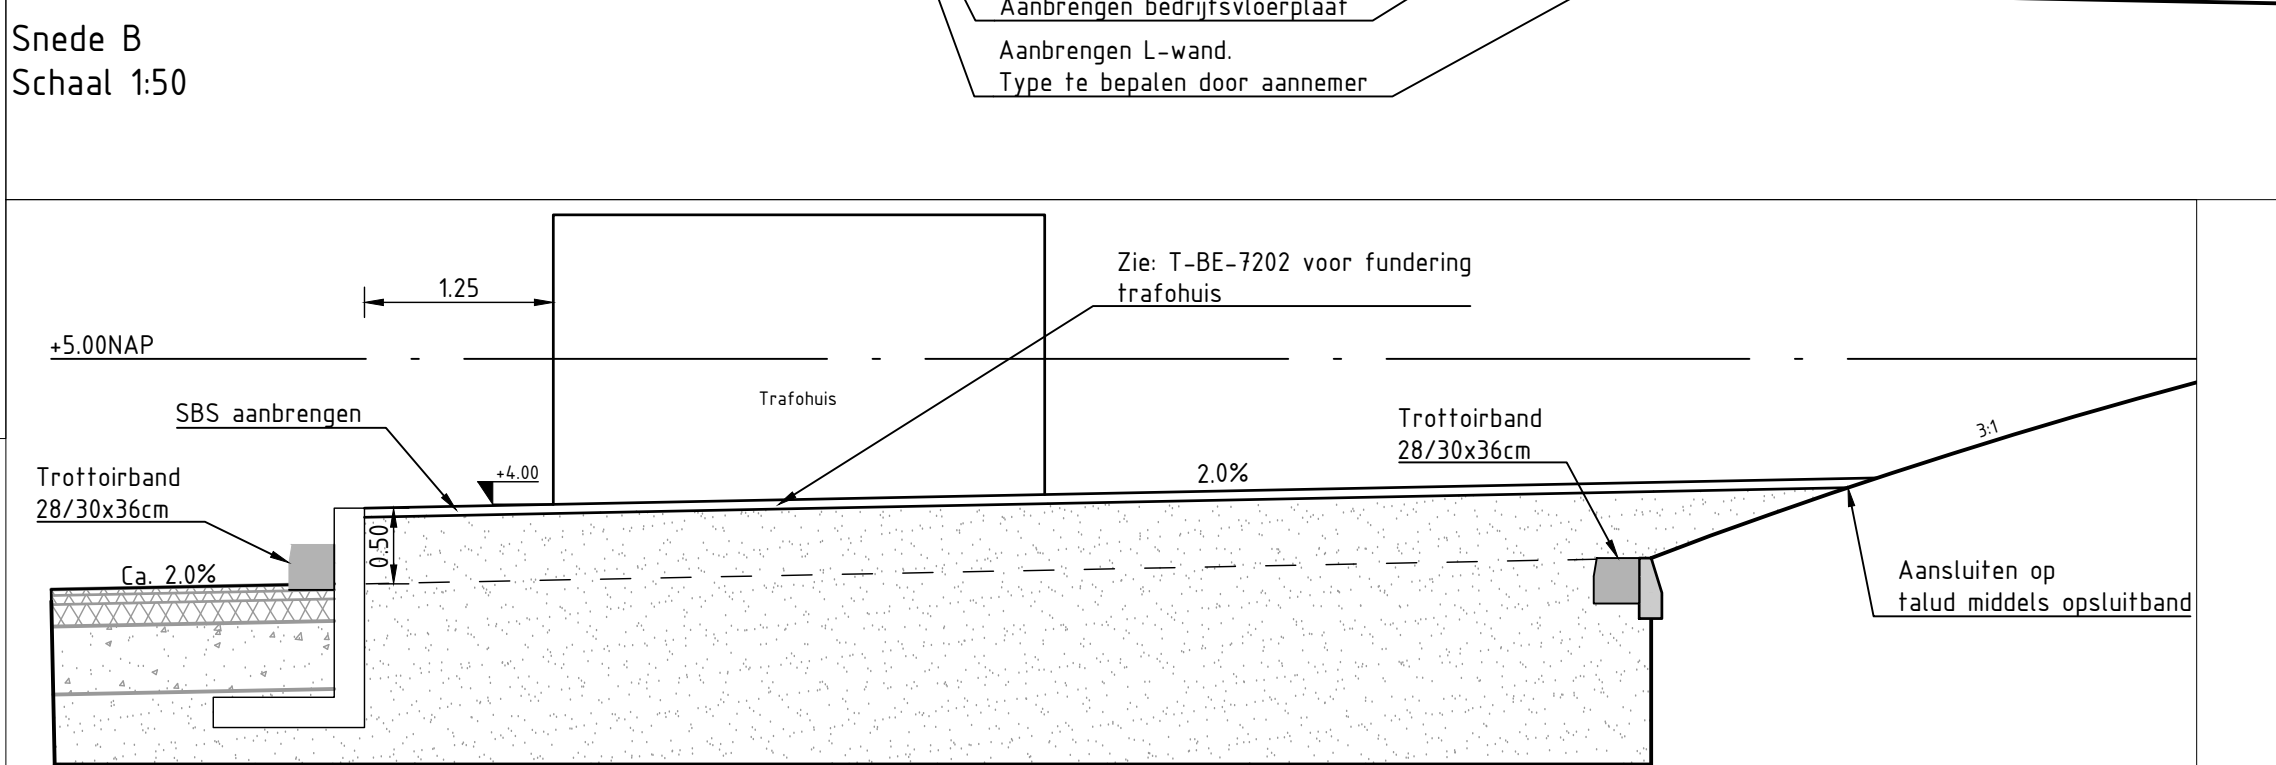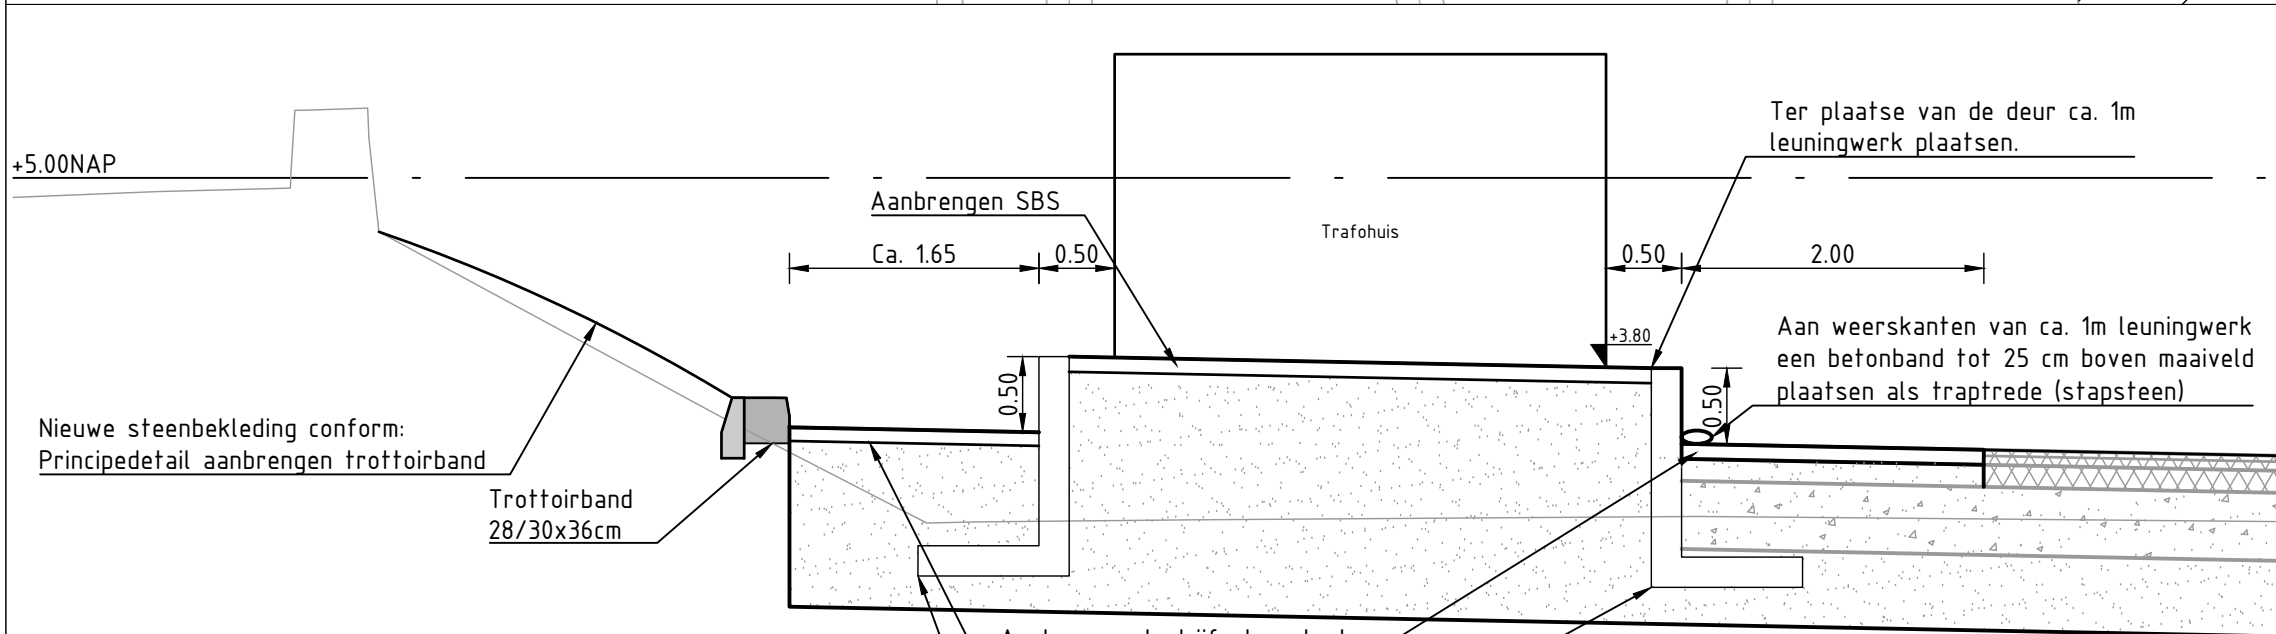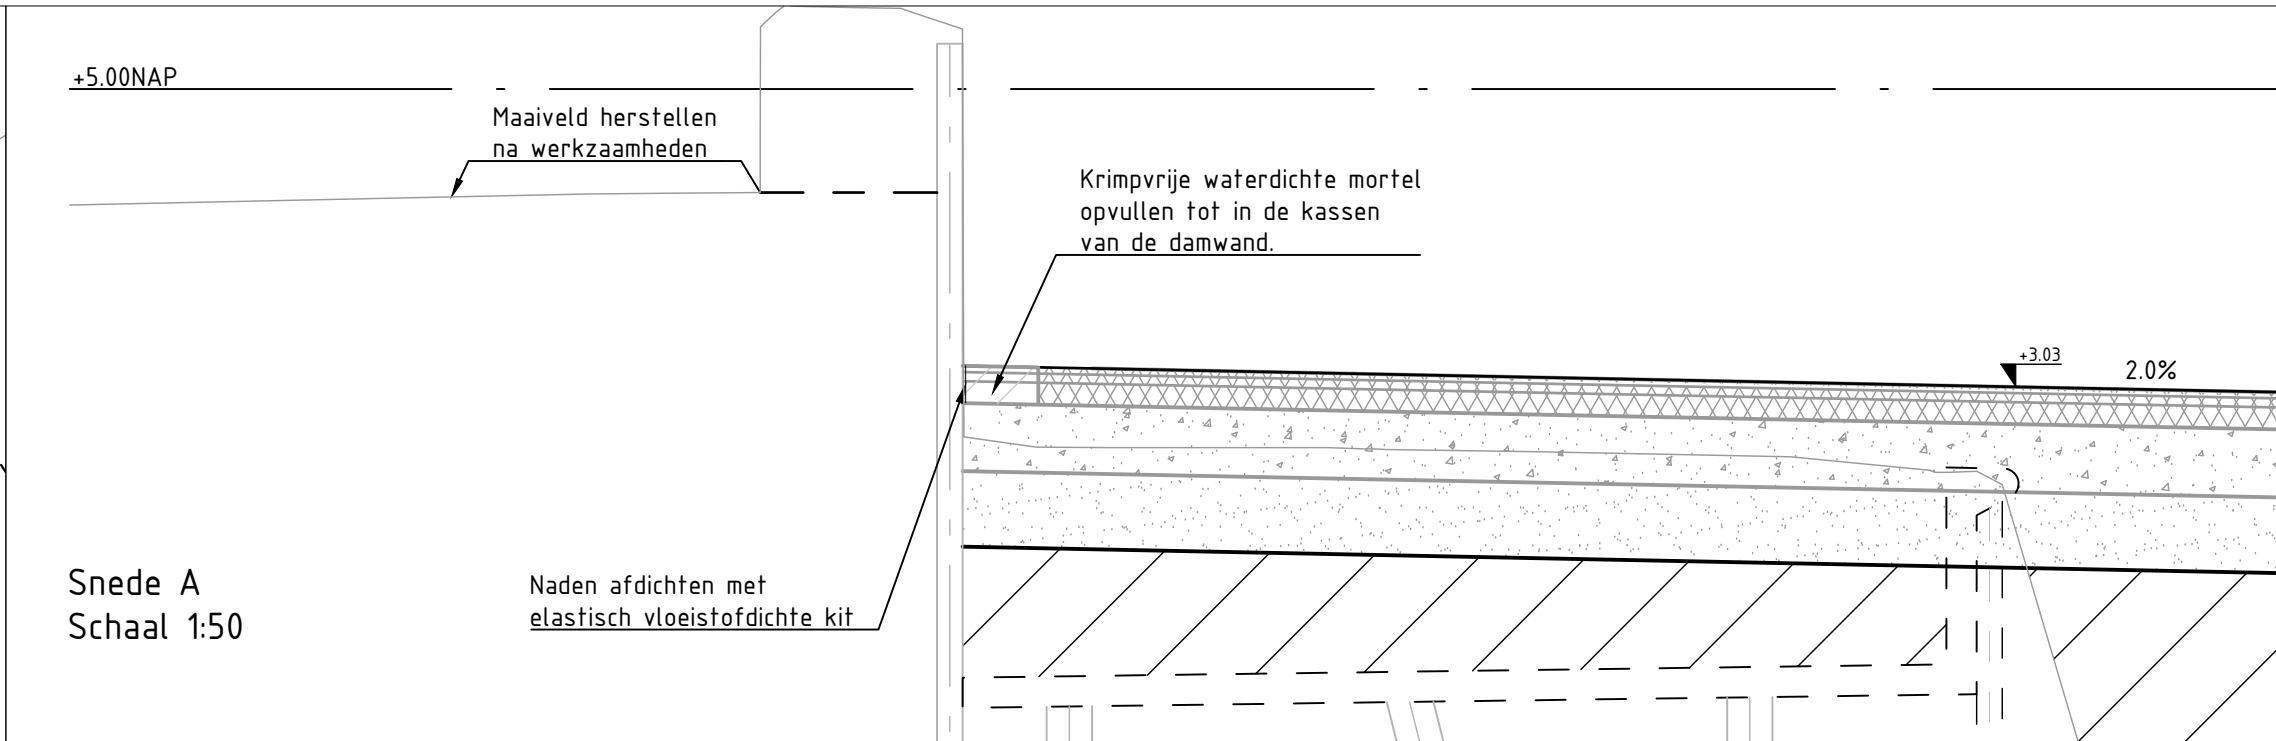

Legenda:

- Bestaande hoogte
- Ontwerp
- Aanvullen (zand voor zandbed)
- Asfaltconstructie
- Bedrijfsvloerplaat (2x2m)
- Straatbaksteen dikformaat

Opmerkingen:

Maten in meters tenzij anders vermeld
Hoogtematen in meters t.o.v. NAP
Coördinaten in meters t.o.v. RD
Wegverkanting standaard 2.0%, tenzij anders vermeld

03	14-07-2026	Aanpassing afschot plateau trafohuis oost	RFI		NdA	HJW
02	12-06-2026	Aanpassing trap Moormanbrug & geleiderail afrit	RFI		NdA	HJW
01	22-05-2026	Definitief	RFI		NdA	HJW
00	27-03-2026	Eerste uitgave	RFI		NdA	HJW

OPDR. GEVER

Hoogheemraadschap
Hollands Noorderkwartier

PROJECT

Havendijk Den Helder

ONDERDEEL

Planuitwerking Havendijk Den Helder
Locatie: Het Nieuwe Diep
Wegontwerp
Details
Bestek

VERSIE: 02

DATUM: 12-06-2026

GETEKEND: RFI

STATUS: Definitief

GECONTROLEERD: NdA

GEZEN: HJW

SCHAAL: 1:100

FORMAT: A1

PROJECTNR.

INFR241088

TEKENINGNR.

6201

BLADNR.

7 van 7



iv-infra b.v.
Trapezium 322
3364 DL Sliedrecht
Nederland
T +31 88 943 3200
www.iv-infra.nl