






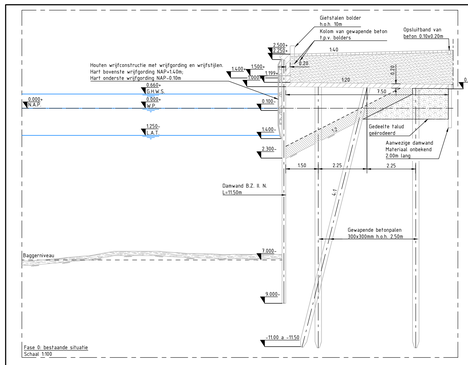


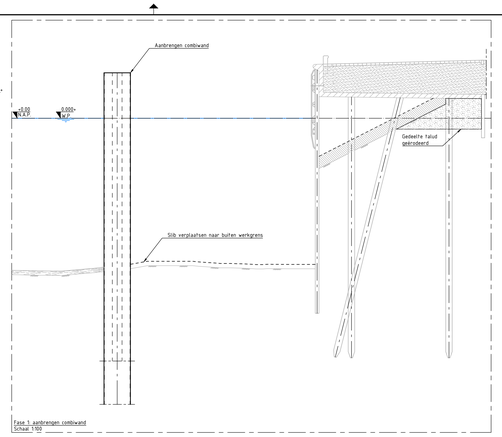


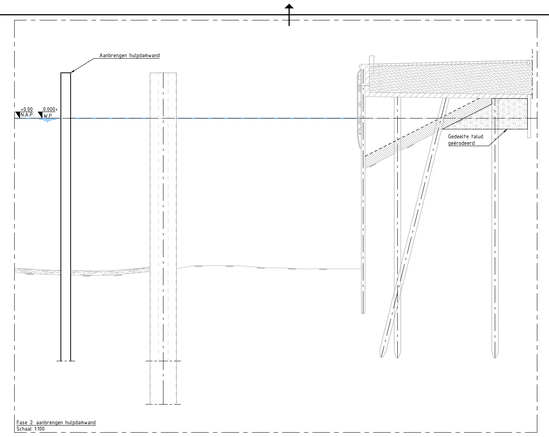


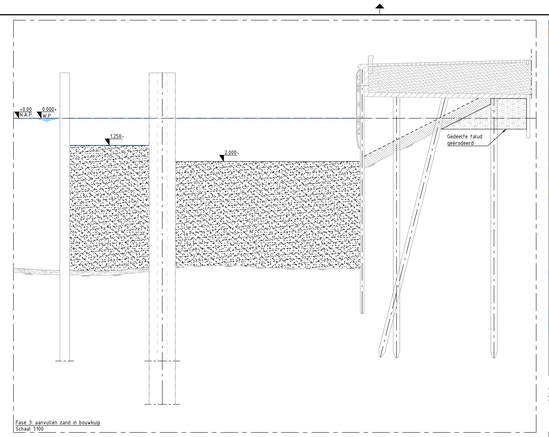


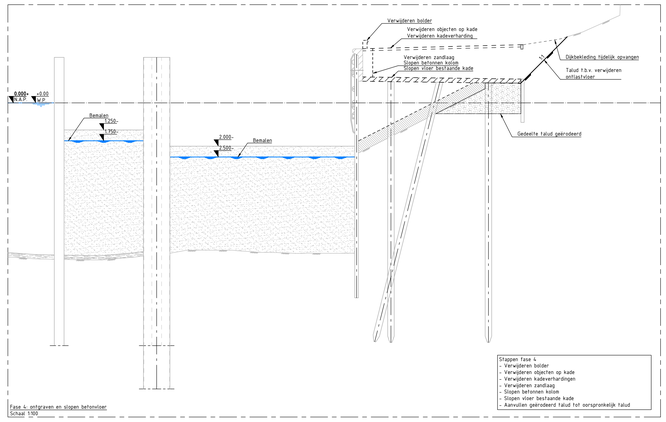


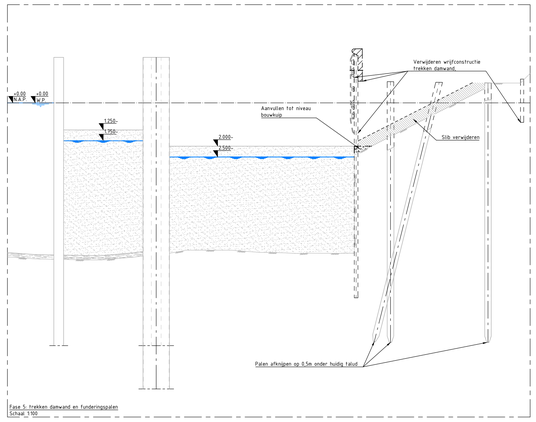


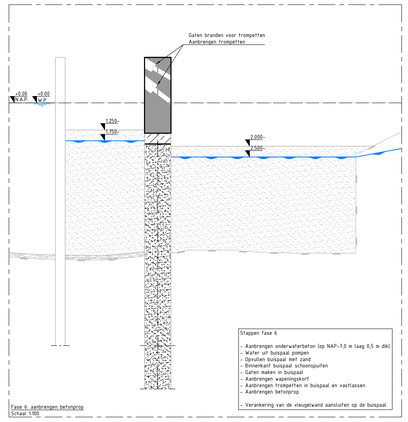


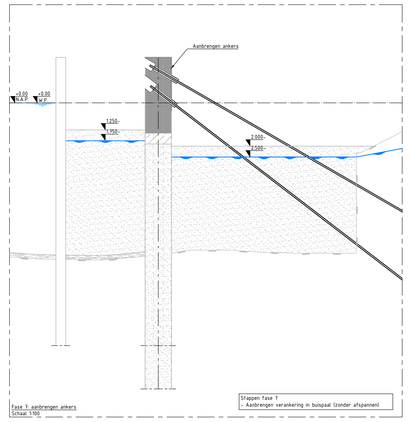


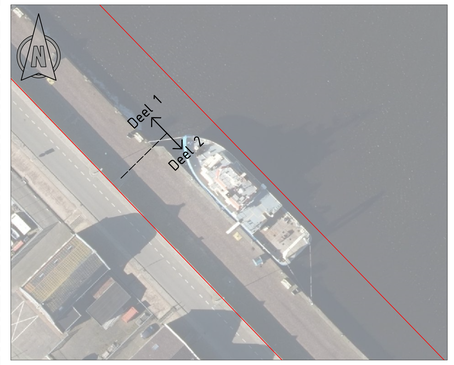


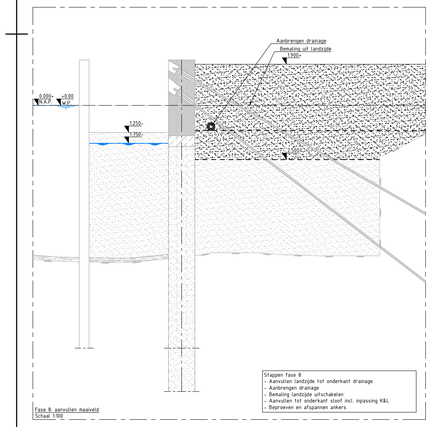


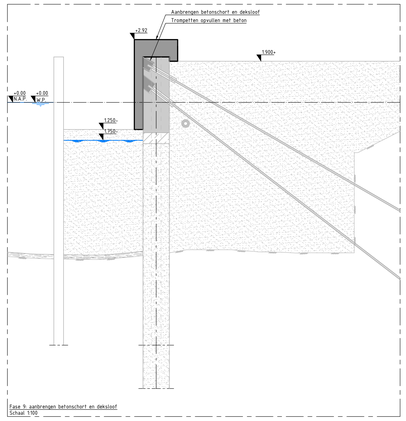


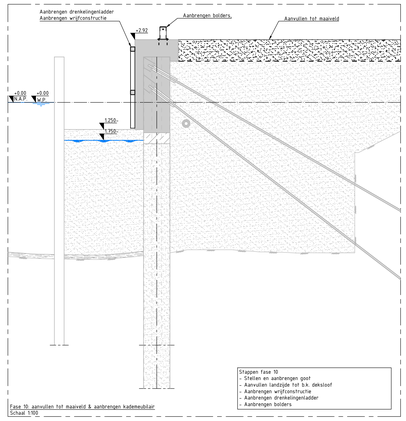

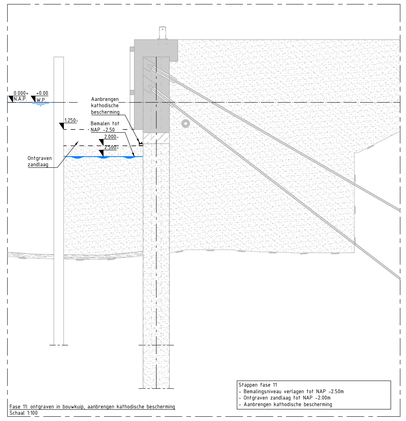

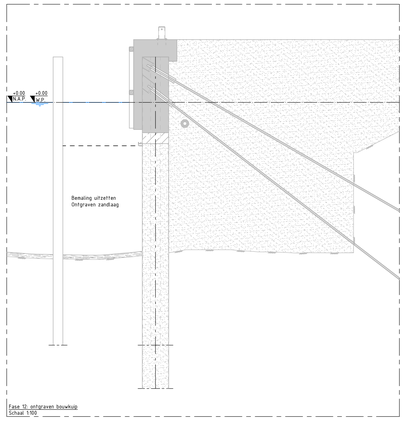

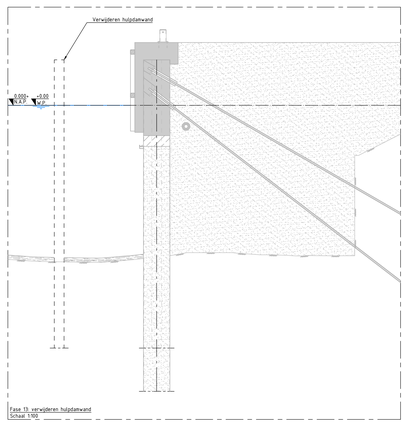

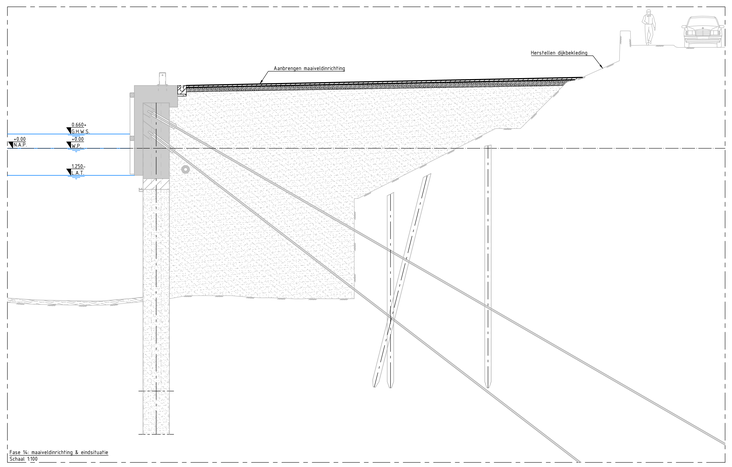

Legenda

Geometrie	Omschrijving	Status
	Bestaande situatie	Handhaven
	Nieuwe situatie tijdens fase	Aanbrengen
	Maaiveld	Handhaven
	Maaiveld	Aanbrengen
	Materiaalgrens verharding	Aanbrengen
	Waterstand door bemaling	Nieuw

Arcering	Omschrijving	Status
	Gewapend beton	Vervallen
	Onderwaterbeton	Handhaven
	Onderwaterbeton	Aanbrengen
	Zand	Handhaven
	Zand	Aanbrengen
	Menggranulaat	Aanbrengen
	Asfalt	Aanbrengen
	Slib	Handhaven

Symbool	Omschrijving	Status
	Waterlijn	Bestaand

Vlakvulling	Omschrijving	Status
	Gewapend beton	Handhaven
	Gewapend beton	Aanbrengen

Opmerkingen:

Maten in meters tenzij anders vermeld
Hoogtematen in meters t.o.v. N.A.P.
Maaiveldinrichting is indicatief ingetekend

REV.	DATUM	OMSCHRIJVING REVISIE	GETEKEND	GECONTR	GEZIEN
02	05-10-2026	Opmerking NVI verwerkt	RFI	NAA	H.W
01	22-05-2026	Definitief	RFI	NAA	H.W
00	26-03-2026	Eerste uitgave	RFI	NAA	H.W

OPDR.GEVER: Hoogheemraadschap Hollands Noorderkwartier

PROJECT: Havendijk Den Helder

ONDERDEEL: Planuitwerking Havendijk Den Helder
Locatie: Het Nieuwe Diep
Nieuwe situatie
Fasering kadeconstructie deel 1
Bestek

Iv-Infra b.v.
Trapezium 322
3364 DL Sliedrecht
Nederland
T +31 88 963 3200
www.iv-infra.nl

VERSIE:	02		
DATUM:	05-10-2026	GECONTROLEERD:	NAA
GETEKEND:	RFI	GEZIEN:	H.W
STATUS:	Definitief	SCHAAL:	zie tekening
		FORMAAT:	A0

PROJECTNR.: INFR24088
TEKENINGNR.: T-BE-4201
BLADNR.: 1 van 1

DEZE TEKENING IS EIGENDOM VAN Iv-Infra b.v.
ZONDER SCHRIFTELIJKE TOESTEMMING VAN DE EIGENAAR MAG DEZE OP GENERLEI WIJZE WORDEN GEKOPIEERD OF OPENBAAR GEMAAKT.

Plotdatum: 05-10-2026 08:43:13 | Plotter: A_EXT_Canon_C7565i_Plotter.ctb | Plotstijl: A1_Color.ctb | Bestand: C:\Users\HWeel\Documents\Projecten\INFR24088\Tekeningen\T-BE-4201.dwg