






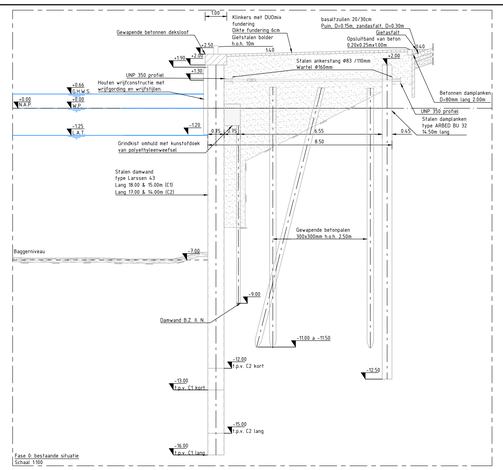


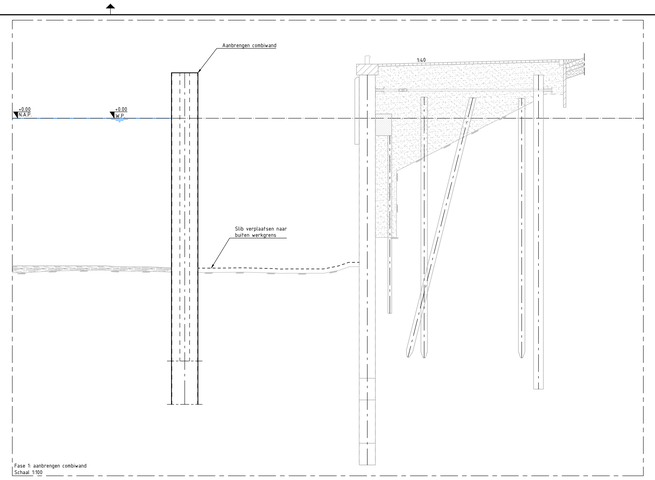


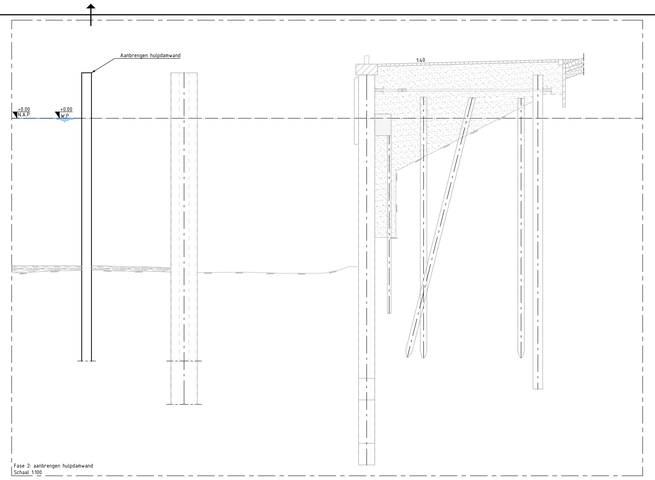


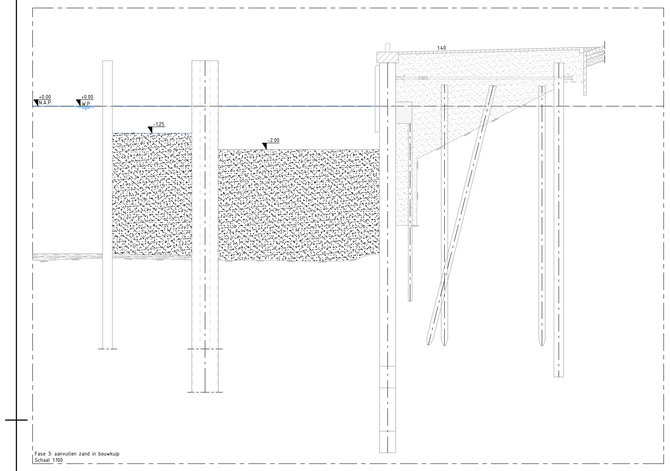


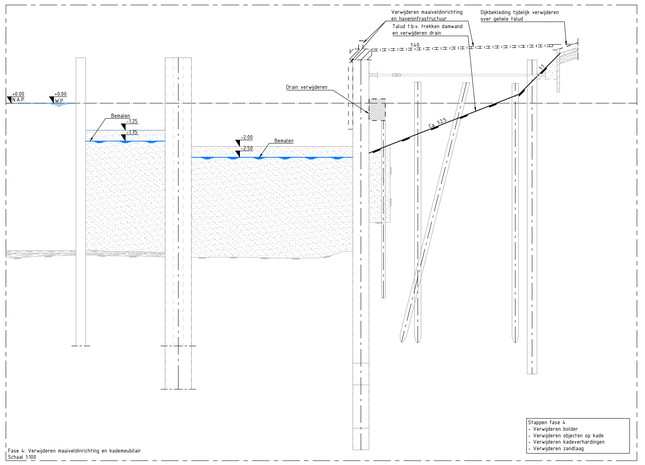


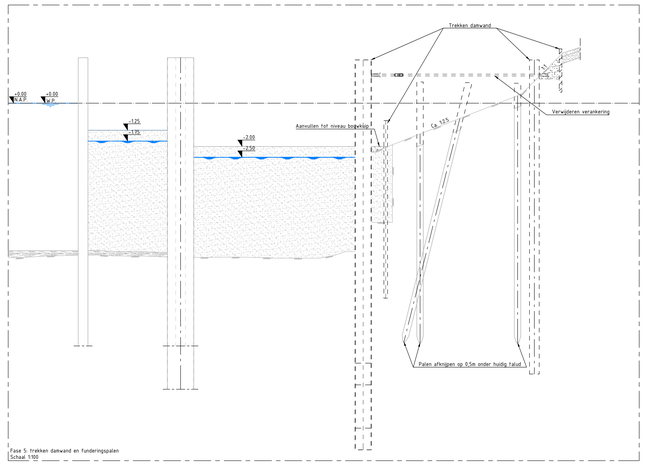


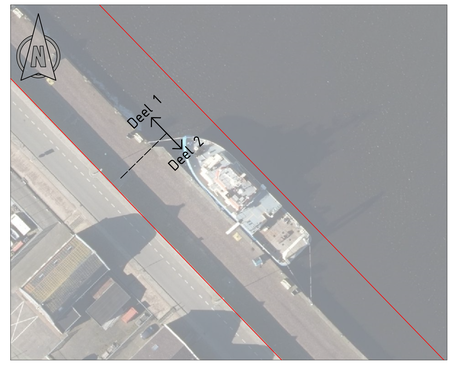


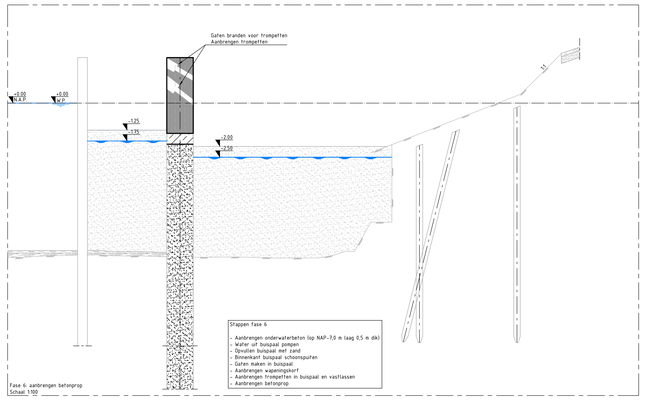


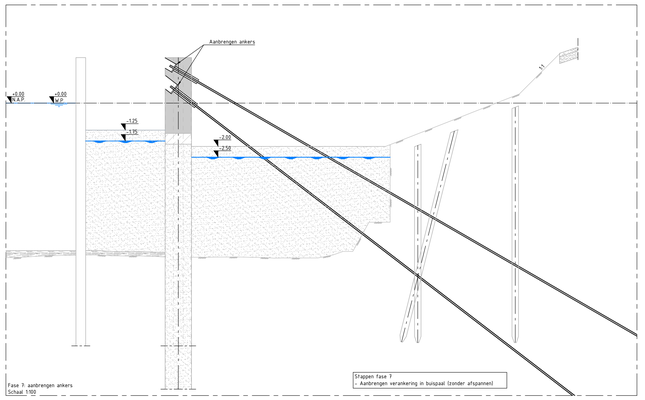

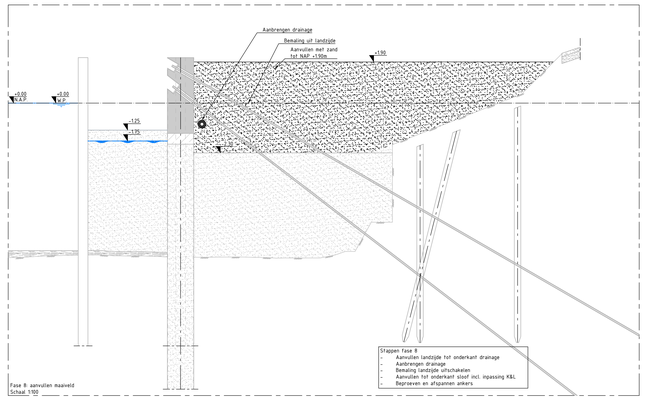

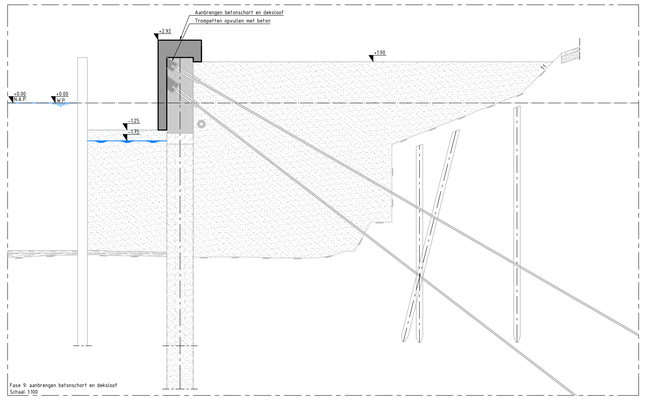

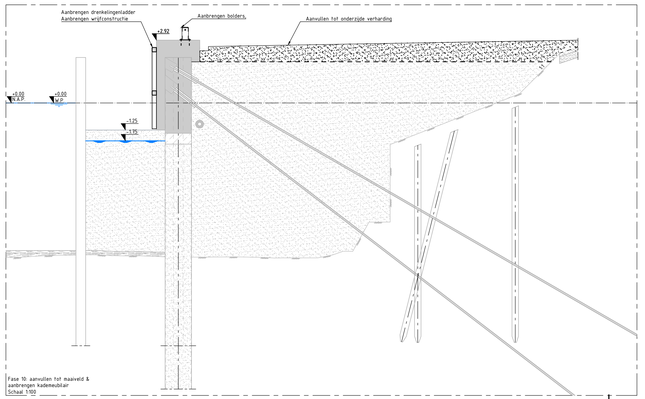

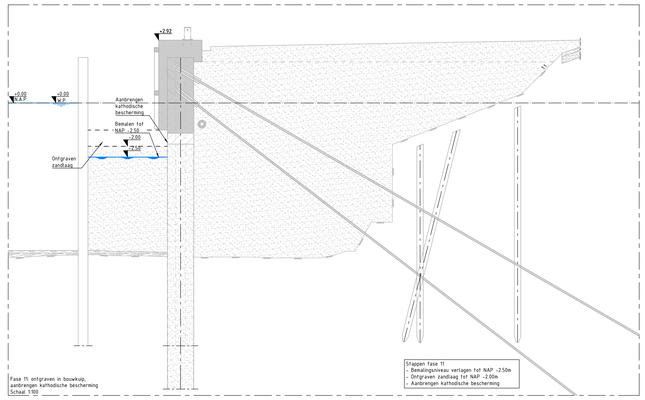

Legenda

Geometrie	Omschrijving	Status
	Bestaande situatie	Handhaven
	Nieuwe situatie tijdens fase	Aanbrengen
	Maaiveld	Handhaven
	Maaiveld	Aanbrengen
	Materiaalgrens	Aanbrengen
	Waterstand door bemaling	Nieuw

Arcering	Omschrijving	Status
	Gewapend beton	Vervallen
	Onderwaterbeton	Handhaven
	Onderwaterbeton	Aanbrengen
	Zand	Handhaven
	Zand	Aanbrengen
	Menggranulaat	Aanbrengen
	Asfalt	Aanbrengen
	Slib	Handhaven

Symbool	Omschrijving	Status
	Waterlijn	Handhaven

Vlakvulling	Omschrijving	Status
	Gewapend beton	Handhaven
	Gewapend beton	Aanbrengen

Opmerkingen:

Maten in meters tenzij anders vermeld
Hoogtematen in meters t.o.v. N.A.P
Maaiveldinrichting is indicatief ingetekend

REV.	DATUM	OMSCHRIJVING REVISIE	GETEKEND	GECONTR.	GEZIEN
02	05-10-2026	Opmerking NVI verwerkt	RFI	NdA	HJW
01	22-05-2026	Definitief	RFI	NdA	HJW
00	26-03-2026	Eerste uitgave	RFI	NdA	HJW

OPDRGEVER: Hoogheemraadschap Hollands Noorderkwartier

PROJECT: Havendijk Den Helder

ONDERDEEL: Planuitwerking Havendijk Den Helder
Locatie: Het Nieuwe Diep
Nieuwe situatie
Fasering kadeconstructie deel 2
Bestek


Iv-Infra b.v.
Trapezium 322
3364 DL Sliedrecht
Nederland
T +31 88 963 3200
www.iv-infra.nl


VERSIE:	02
DATUM:	05-10-2026
GETEKEND:	RFI
STATUS:	Definitief
GECONTROLEERD:	NDA
GEZIEN:	HJW
SCHAAL:	zie tekening
FORMAAT:	A0


PROJECTNR.: INFR241088
TEKENINGNR.: T-BE-4202
BLADNR.: 1 van 2

DEZE TEKENING IS EIGENDOM VAN Iv-infra b.v.
NIETS UIT DEZE TEKENING MAG WORDEN VERVEELVOUDIGD OF OPENBAAR GEMAAKT ZONDER PRIOR SCHRIFTELIJK OP DENKELIJK WILLEN WORDEN GEVOLGEN OF OPENBAAR GEMAAKT.

V:\Data\03 BESTEK\Revit Files\INFR241088_BE-4202_Havendijk_DDiep_Fasering_K_DEFINITIEF.rvt

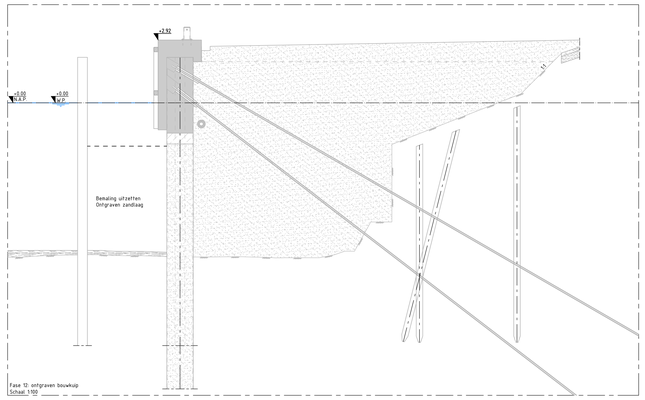


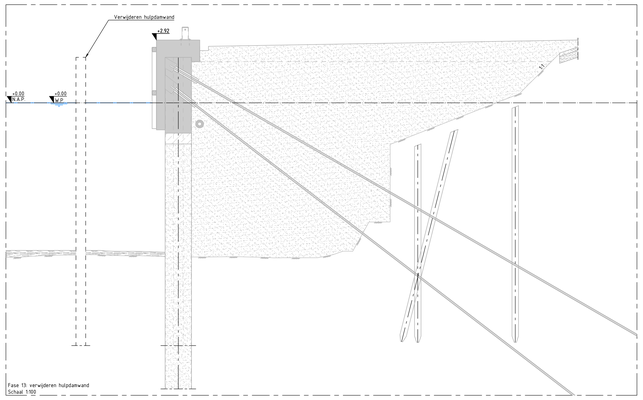

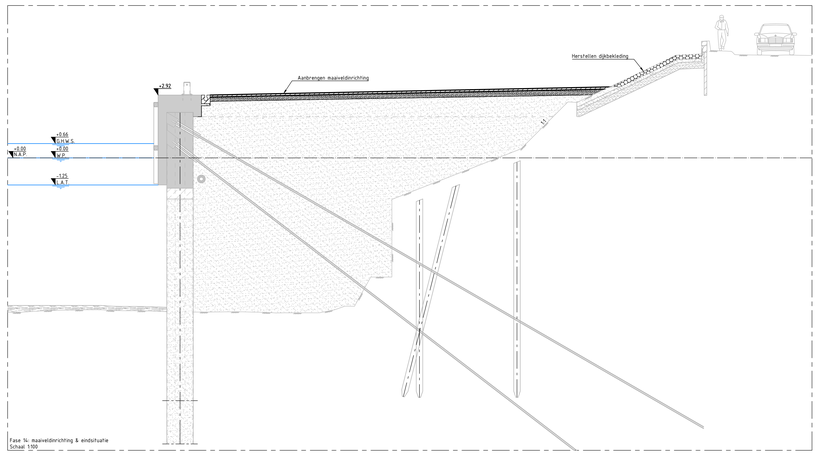



Situatie
Schaal 15.000

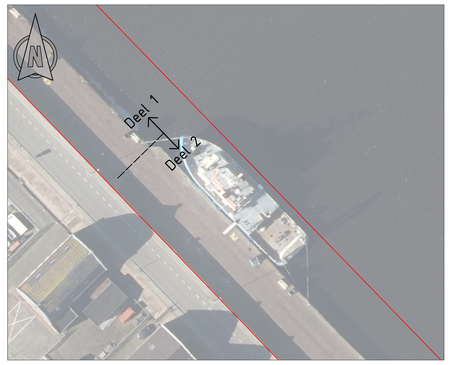

Grens overgang
Schaal 1:500

Legenda

Geometrie	Omschrijving	Status
	Bestaande situatie	Handhaven
	Nieuwe situatie tijdens fase	Aanbrengen
	Maaiveld	Handhaven
	Maaiveld	Aanbrengen
	Materiaalgrens	Aanbrengen
	Waterstand door bemaling	Nieuw
Arcering	**Omschrijving**	**Status**
	Gewapend beton	Vervallen
	Onderwaterbeton	Handhaven
	Onderwaterbeton	Aanbrengen
	Zand	Handhaven
	Zand	Aanbrengen
	Menggranulaat	Aanbrengen
	Asfalt	Aanbrengen
	Slib	Handhaven
Symbool	**Omschrijving**	**Status**
	Waterlijn	Handhaven
Vlakvulling	**Omschrijving**	**Status**
	Gewapend beton	Handhaven
	Gewapend beton	Aanbrengen

Opmerkingen:

Maten in meters tenzij anders vermeld
Hoogtematen in meters t.o.v. N.A.P.
Maaiveldinrichting is indicatief ingetekend

REV.	DATUM	OMSCHRIJVING REVISIE	GETEKEND	GECONTR.	GEZIEN
02	05-10-2026	Opmerking NVI verwerkt	RFI	NdA	HJW
01	22-05-2026	Definitief	RFI	NdA	HJW
00	26-03-2026	Eerste uitgave	RFI	NdA	HJW

OPDRGEVER: Hoogheemraadschap Hollands Noorderkwartier

PROJECT: Havendijk Den Helder

ONDERDEEL: Planuitwerking Havendijk Den Helder
Locatie: Het Nieuwe Diep
Nieuwe situatie
Fasering kadeconstructie deel 2
Bestek

Iv-Infra b.v.
Trapezium 322
3364 DL Sliedrecht
Nederland
T +31 88 963 3200
www.iv-infra.nl

VERSIE:	02		
DATUM:	05-10-2026	GECONTROLEERD:	NdA
GETEKEND:	RFI	GEZIEN:	HJW
STATUS:	Definitief	SCHAAL:	zie tekening
		FORMAAT:	A0

PROJECTNR.: INFR241088
TEKENINGNR.: T-BE-4202
BLADNR.: 2 van 2

DEZE TEKENING IS EIGENDOM VAN Iv-Infra b.v.
ZONDER SCHRIFTELIJK TOESTEMMING VAN Iv-Infra b.v. MAG DEZE OF GEHELE NOCH GEDEELTE VAN DE STUKKEN NIET WORDEN GEKOPIEERD OF OPENBAAR GEMAAKT.

K:\Land\03 Bestek\INFR241088_T-BE-4202_Havendijk_Fase_2_Kadeconstructie_Deel_2_Bestek.dwg