
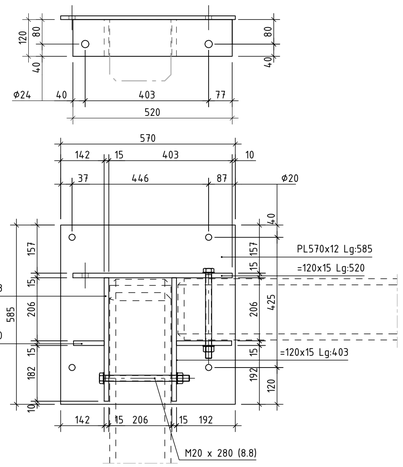



MERK AL - 18 x UITVOEREN

SCHAAL 1:10

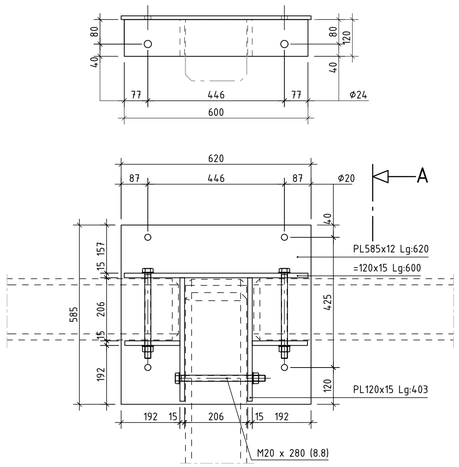


MERK A - 177 x UITVOEREN

SCHAAL 1:10

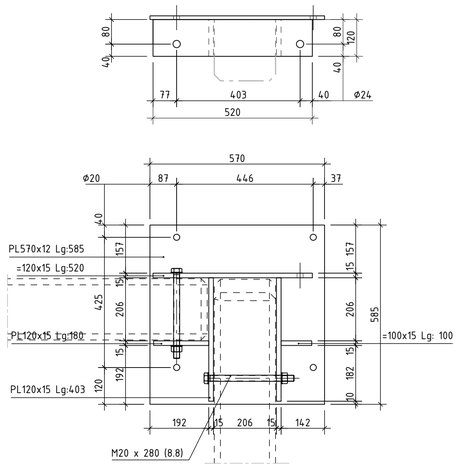


MERK AR - 19 x UITVOEREN

SCHAAL 1:10

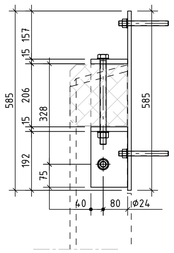


AANZICHT A

SCHAAL 1:10

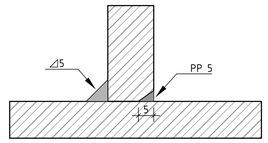


Alle lassen a=4, tenzij anders aangeven.

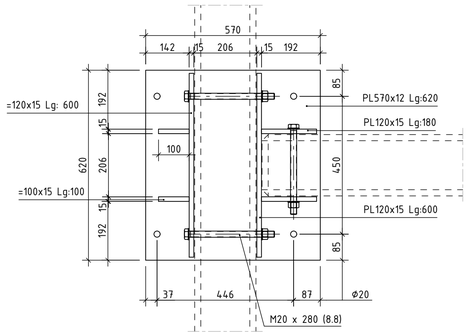


MERK BL - 18 x UITVOEREN

SCHAAL 1:10

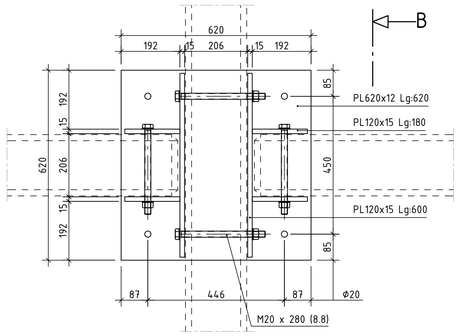


MERK B - 177 x UITVOEREN

SCHAAL 1:10

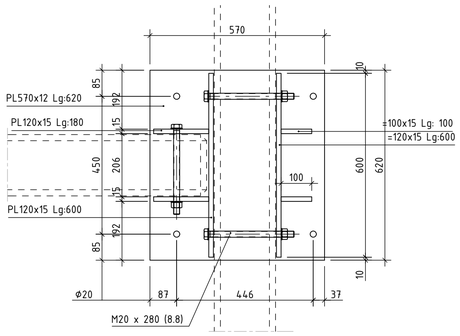


MERK BR - 19 x UITVOEREN


SCHAAL 1:10

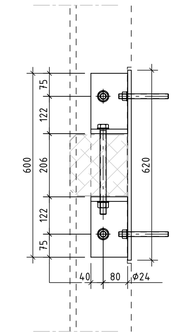

AANZICHT B


SCHAAL 1:10

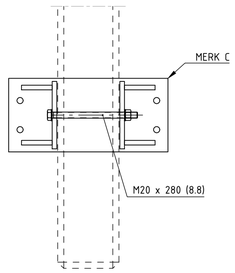


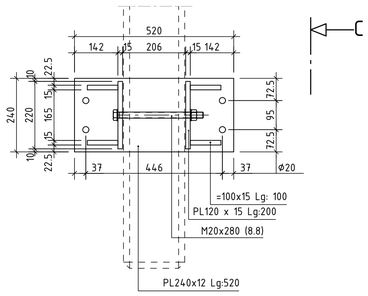

MERK C - 428 x UITVOEREN


SCHAAL 1:10

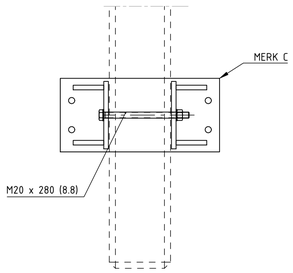

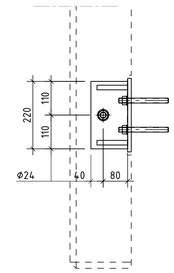


AANZICHT C

SCHAAL 1:10

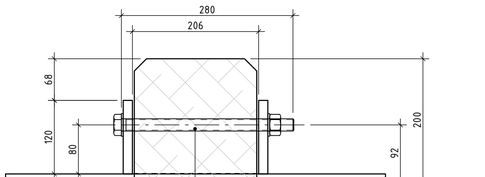

DETAIL BOUTVERBINDING - 1852 x UITVOEREN

SCHAAL 1 : 5

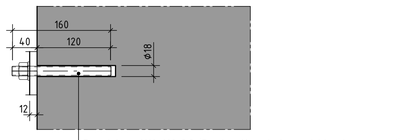

DETAIL BOORANKERS - 3416 x UITVOEREN

SCHAAL 1 : 5

COATINGSYSTEEM 1:
(Ladder, handbeugel, ladderhouder, hangstang, houtbevestiging, hoekprofiel inkassing)
- Stralen SiS-Sa2.5
- Thermisch verzinken 100 micron conform NEN-EN-ISO 1461
- Licht aanstralen, maximale materiaalafname 5 micron
- 1e laag Sigmacover 256, laagdikte 75 micron
- 2e laag Sigmacover 435 MIO, laagdikte 125 micron
- 3e laag Sigmadur 520, laagdikte 60 micrometer

COATINGSYSTEEM 2:
(Bolders, dekband landzijde, dekband waterzijde)
- Stralen SiS-Sa2.5
- Thermisch verzinken 100 micron conform NEN-EN-ISO 1461

Opmerkingen:

Maten in millimeters tenzij anders vermeld
Hoogtematen in meters t.o.v. NAP

REV.	DATUM	OMSCHRIJVING REVISIE	GETEKEND	GECONTR.	GEZIEN
02	04-09-2026	Wijziging hoogte onderwaterbeton	RFI	NdA	HJW
01	22-05-2026	Definitief	RFI	NdA	HJW
00	26-03-2026	Eerste uitgave	RFI	NdA	HJW

OPDR.GEVER Hoogheemraadschap Hollands Noorderkwartier

PROJECT Havendijk Den Helder

ONDERDEEL Planuitwerking Havendijk Den Helder
Locatie: Het Nieuwe Diep
Nieuwe situatie
Details kadeconstructie
Bestek

Iv-Infra b.v.
Trapezium 322
3364 DL Sliedrecht
Nederland
T +31 88 943 3200
www.iv-infra.nl

VERSIE:	01		
DATUM:	22-05-2026	GECONTROLEERD:	NdA
GETEKEND:	RFI	GEZIEN:	HJW
STATUS:	Definitief	SCHAAL:	zie tekening
		FORMAAT:	A0

PROJECTNR. INFR241088

TEKENINGNR. T-BE-5206

BLADNR. 1 van 1

DEZE TEKENING IS EIGENDOM VAN Iv-Infra b.v.
ZONDER SCHRIFTELIJKE TOESTEMMING VAN DE EIGENAAR MAG DEZE OP GENERLEI WIJZE WORDEN GEKOPIEERD OF OPENBAAR GEMAAKT.

X:\Acad\03 BE\Nieuwe Diep\INFR241088-T-BE-5206_Nieuwe_Diep_Details_kade_v2_DEFINITIEF.dwg