
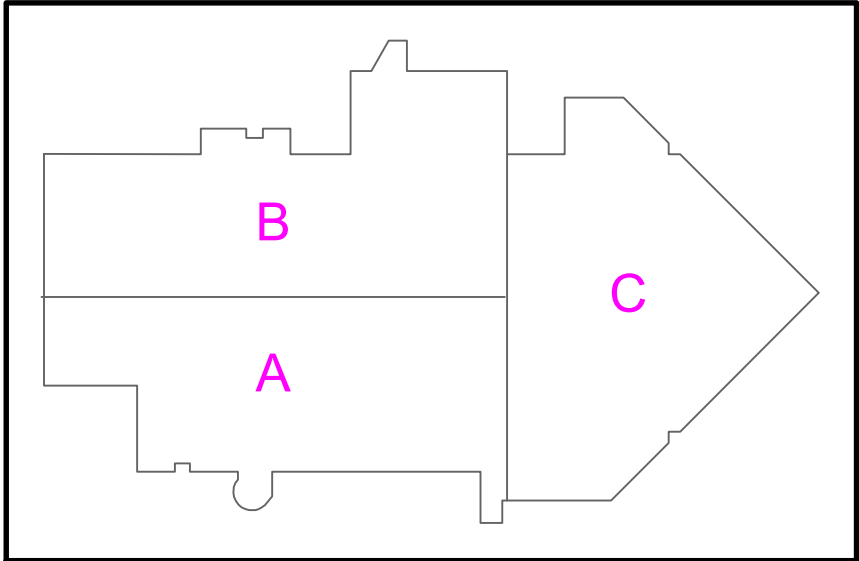


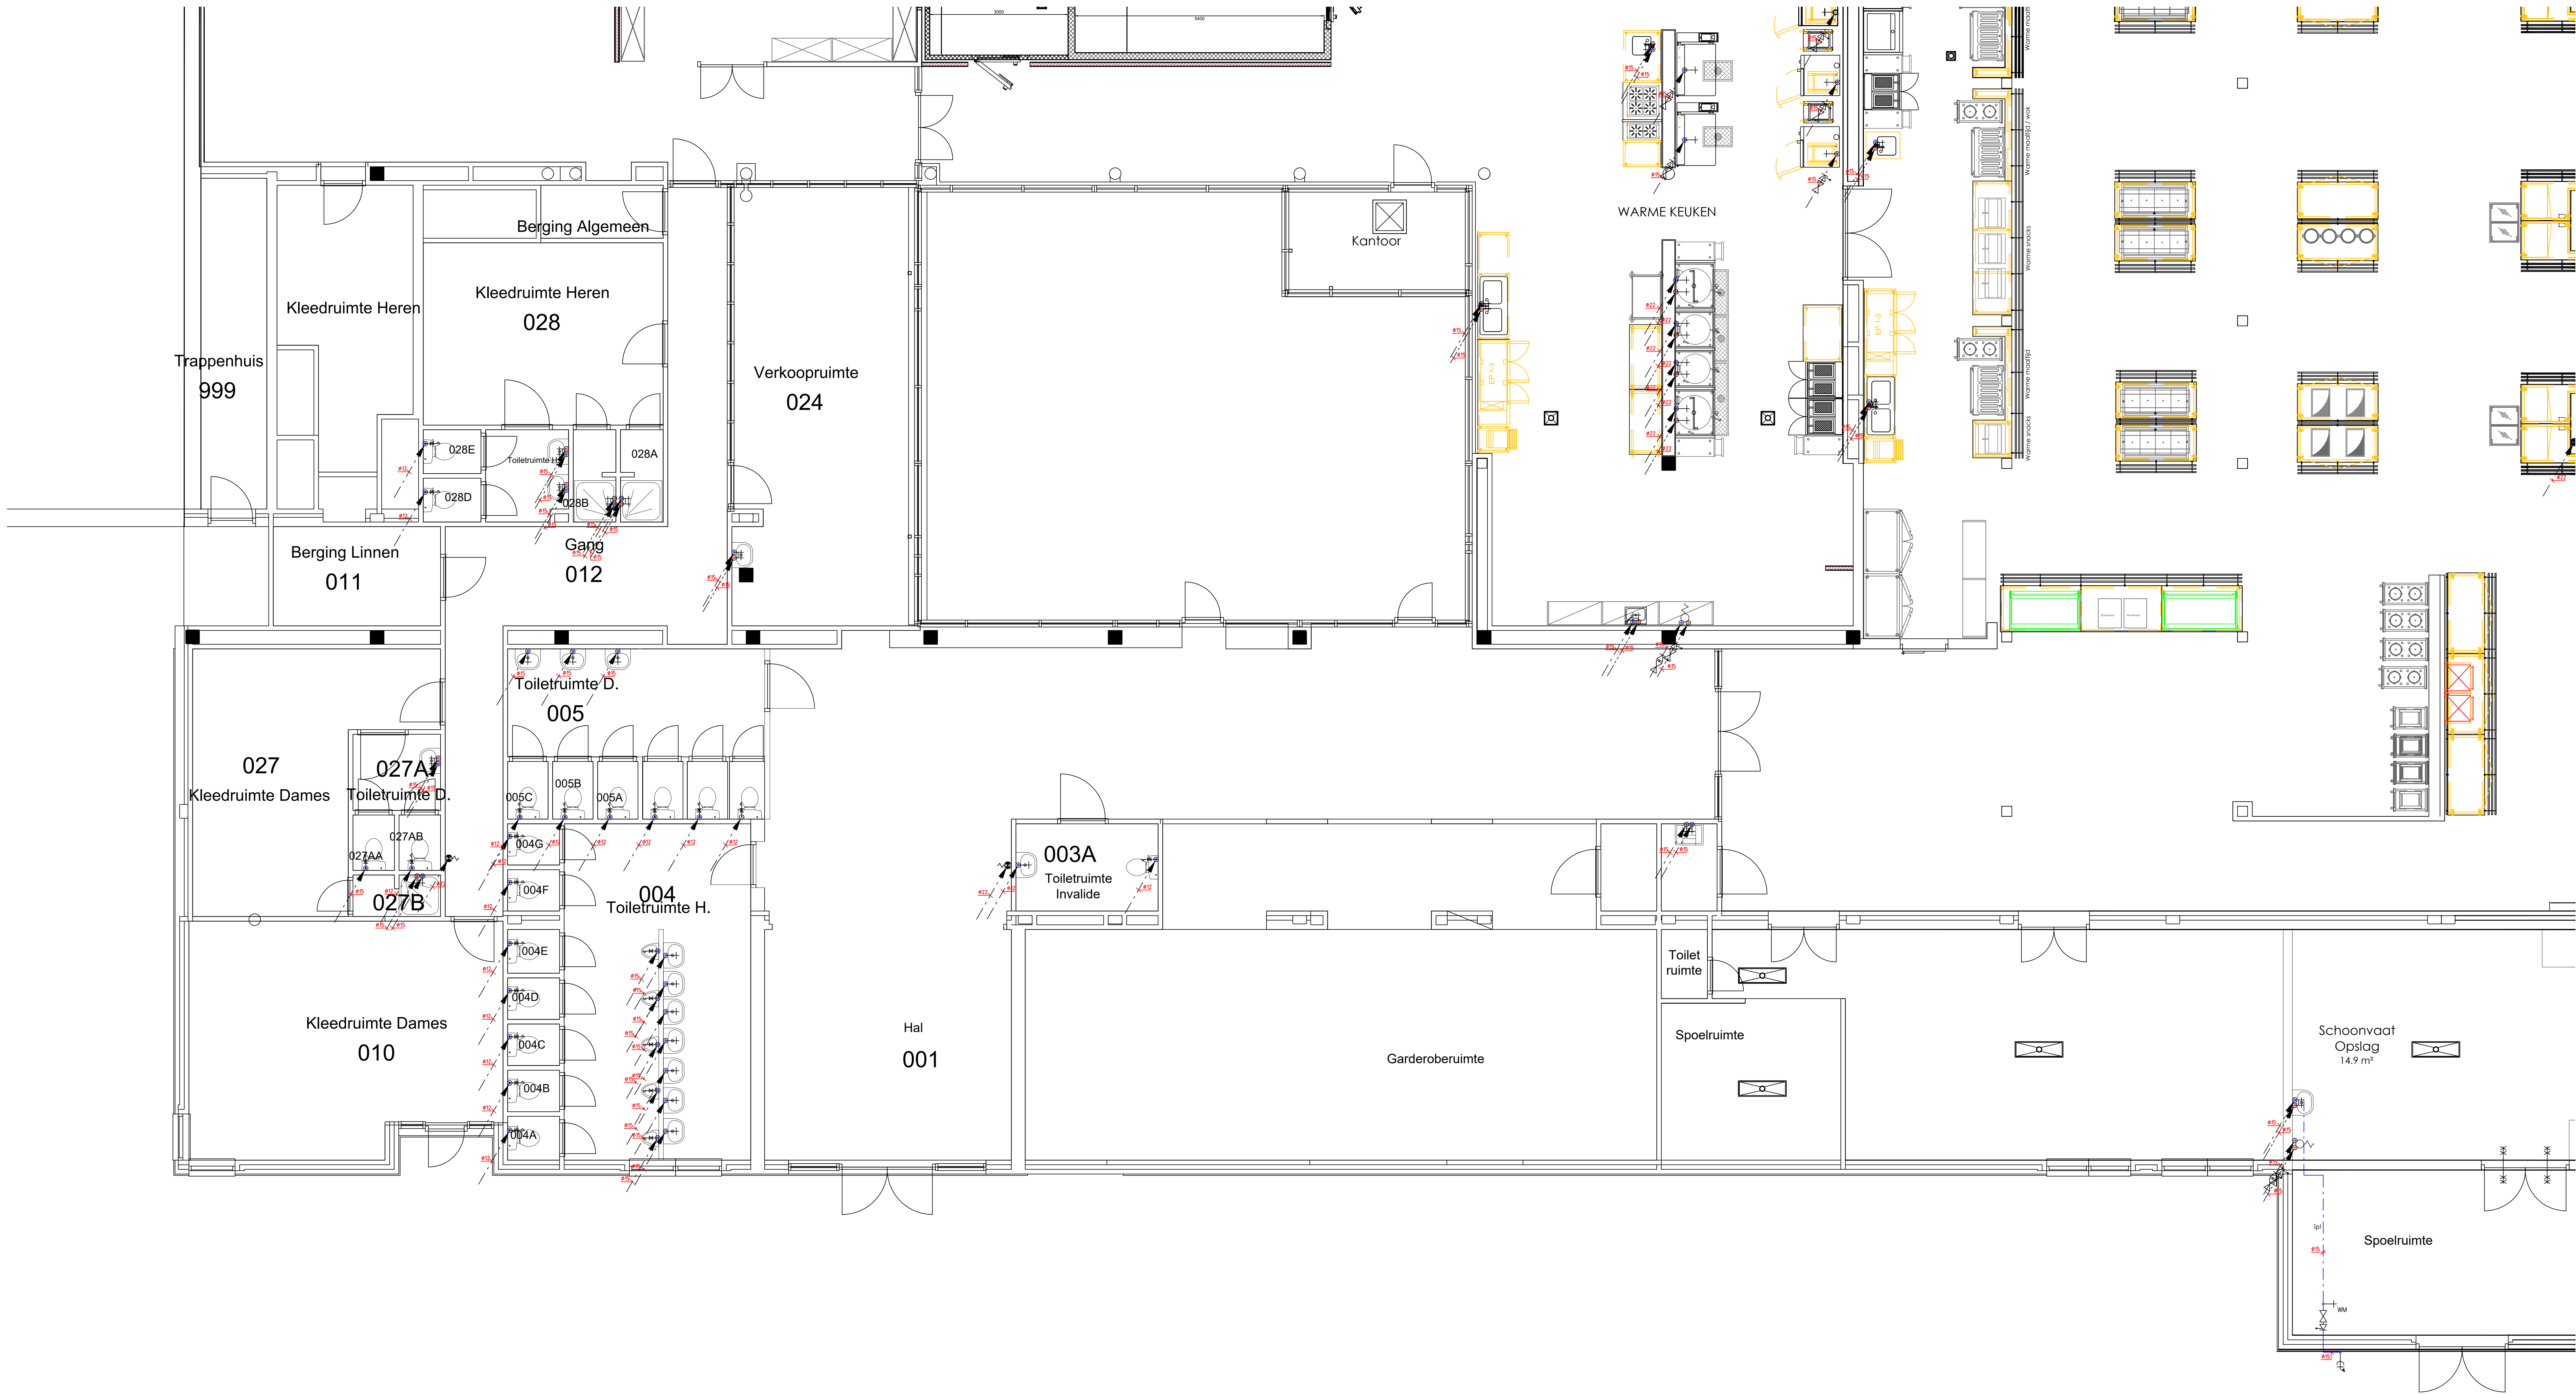

Locatie		COMPLEX NIEUWE HAVEN		Meeuwnest - R007	
Werk		DRINKWATERINSTALLATIE		TVA Versie 4	
Begane grond		Bouwdeel A			
Datum		11-12-2025			
Schaal		1:50			
Formaat		841 x 1350			
Projectnr		14803-RD07_TVA			
Bouwnr		A			
Bouwjaar		00			
Opdrachtgever		Rijkswaterstaatsbedrijf			
Ministerie van Binnenlandse Zaken en Koninkrijksrelaties		Postbus 20562		2000 LB, Den Haag	
Discl		TVA		Blaadnummer	
W		R		0001	