
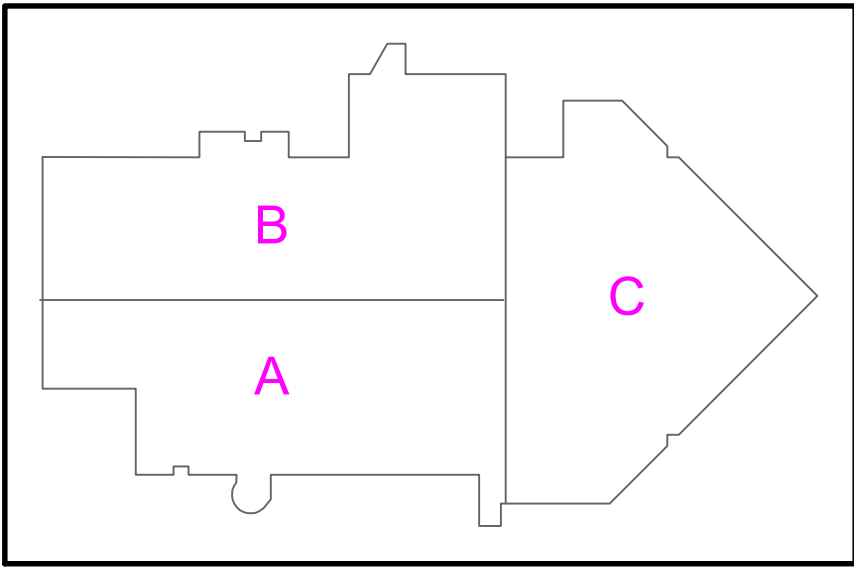


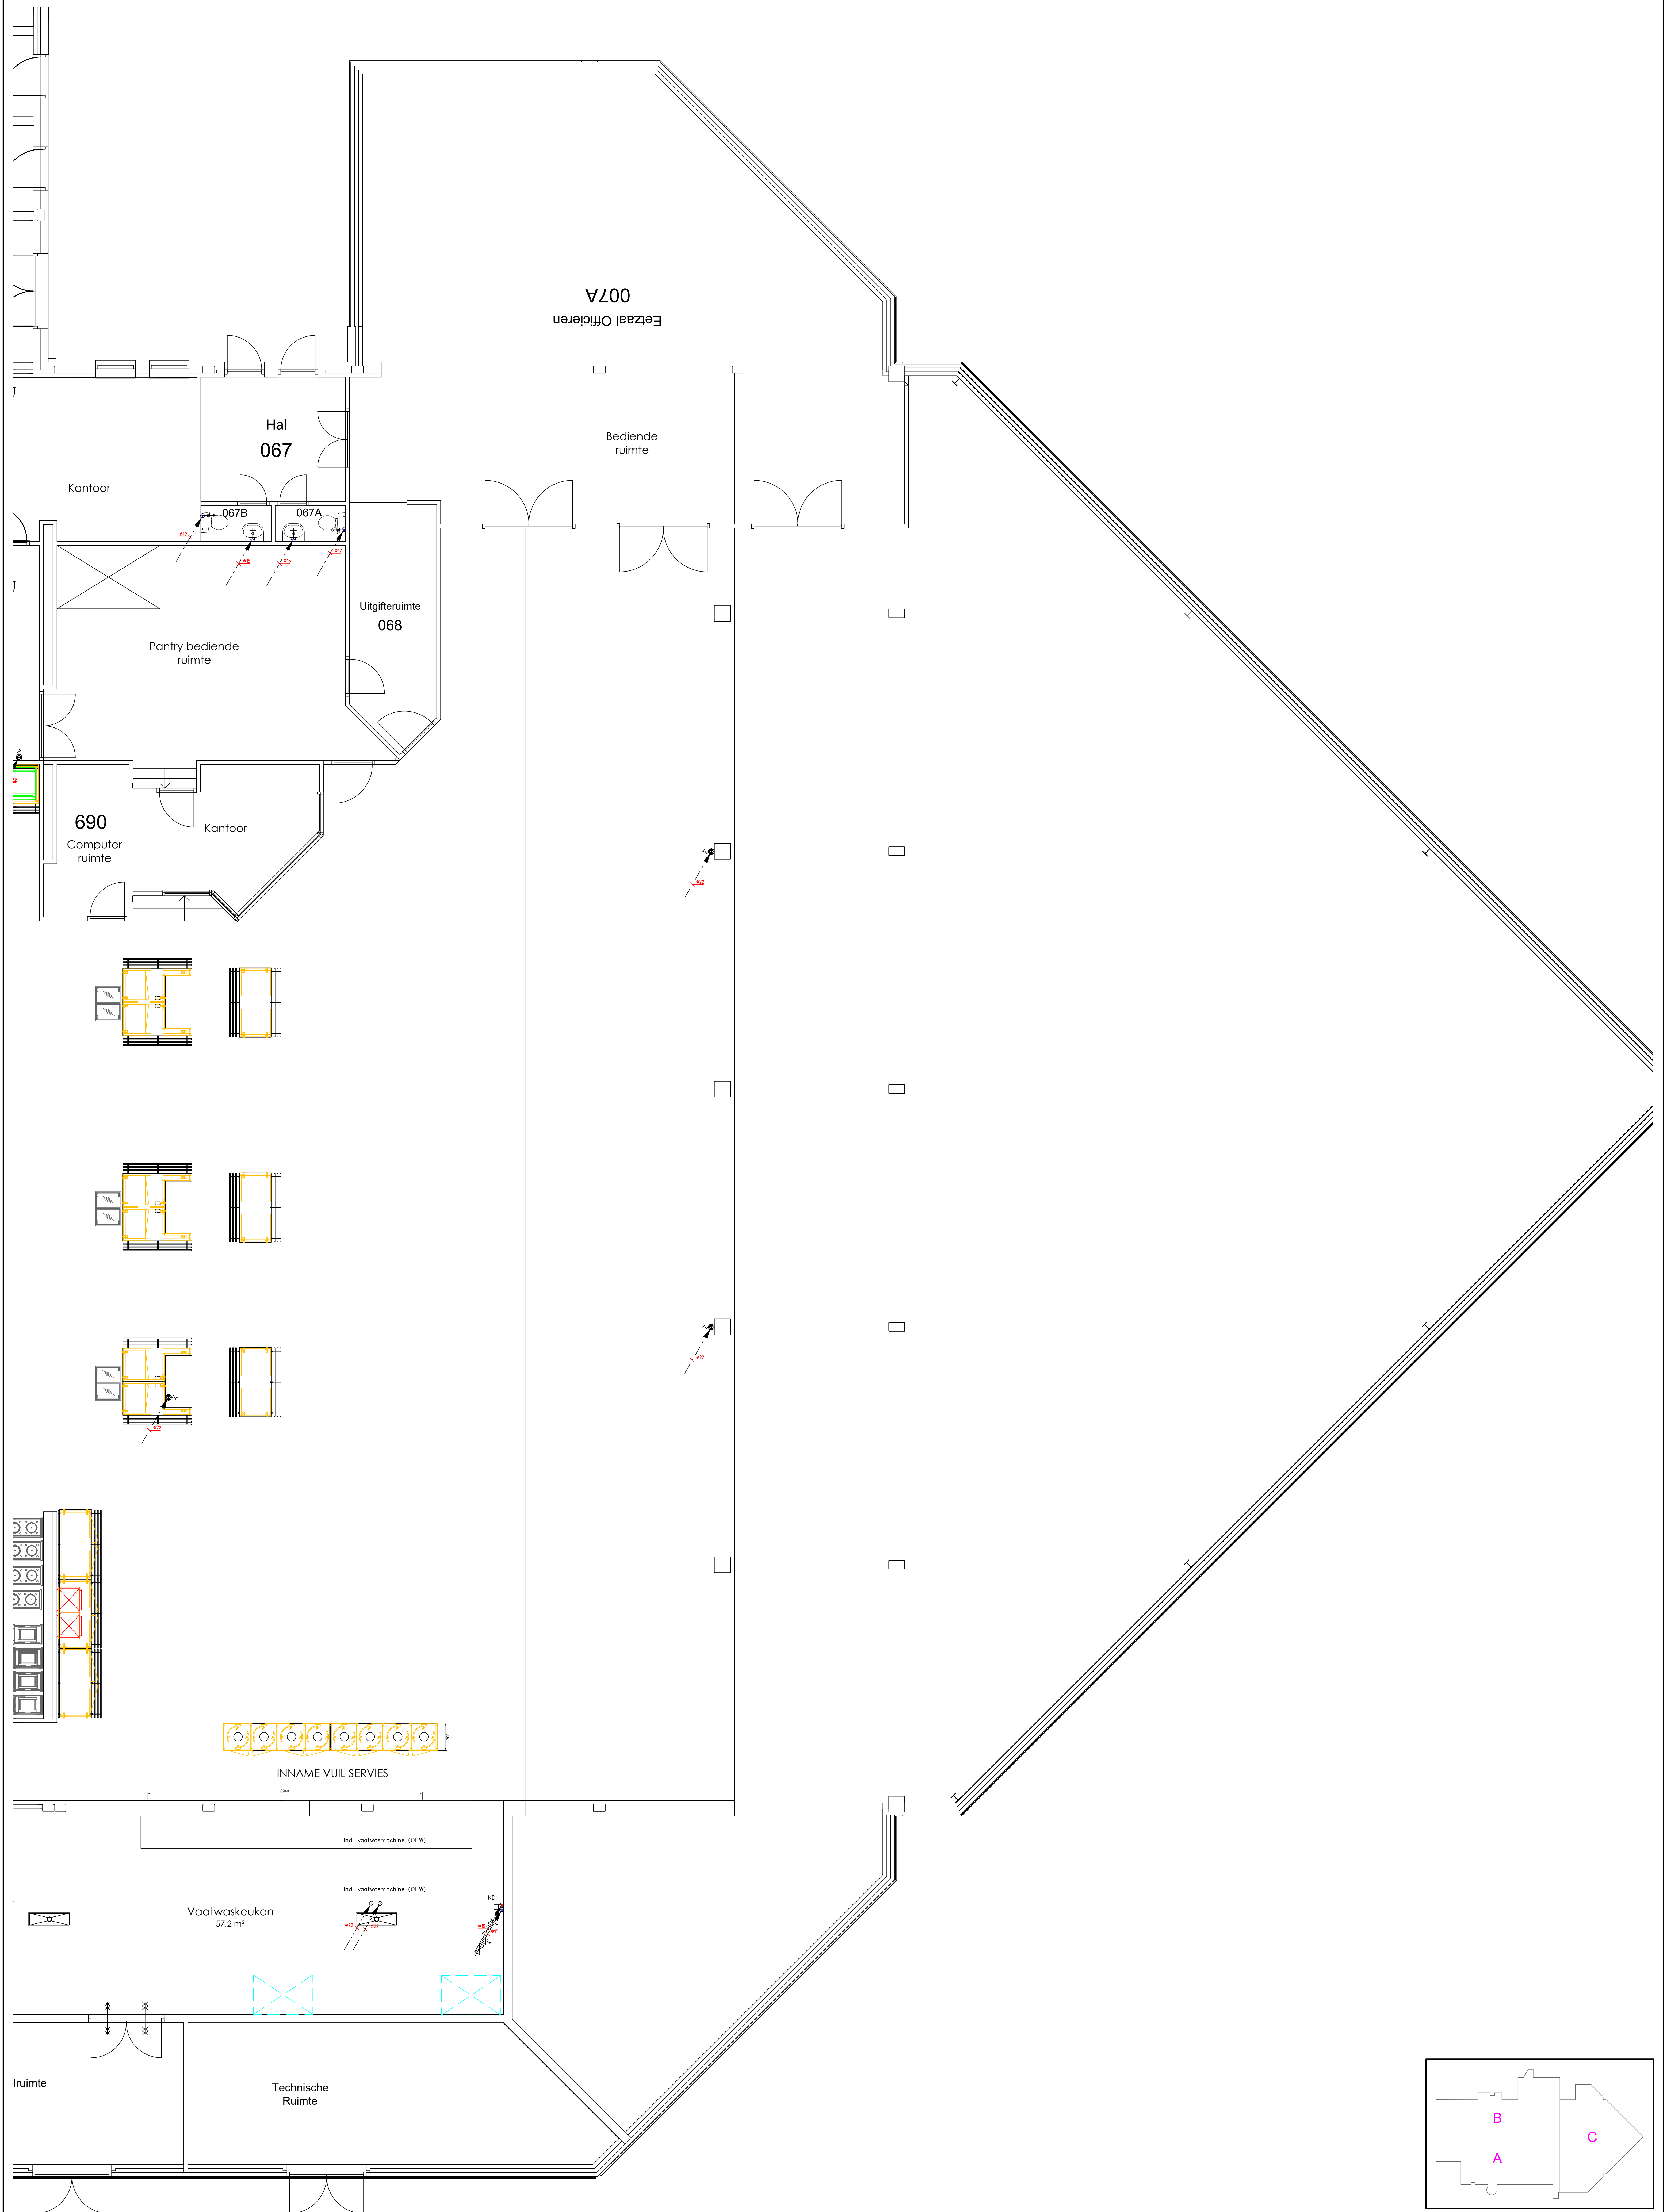

Locatie		COMPLEX NIEUWE HAVEN		Meeuwnest - R007	
Werk		DRINKWATERINSTALLATIE		TVA Versie 4	
Begane grond		Bouwdeel C		Bouwdeel C	
Opdrachtgever		Rijkswaterleiding		Rijkswaterleiding	
Ministerie van Binnenlandse Zaken en Koninkrijksrelaties		Postbus 20062		2000 EG, Den Haag	
Datum		11-12-2025		Socotec	
Getekend		Schied		1: 50	
Formaat		A0		14803-R007_TVA	
Bouwdeel		C		Bouwdeel C	
Bouwlaag		00		Bouwlaag 00	
Rijksvastgoedbedrijf		Directie		Fase	
W		R		0003	